


DWARSSNEDES



LANGSSNEDE

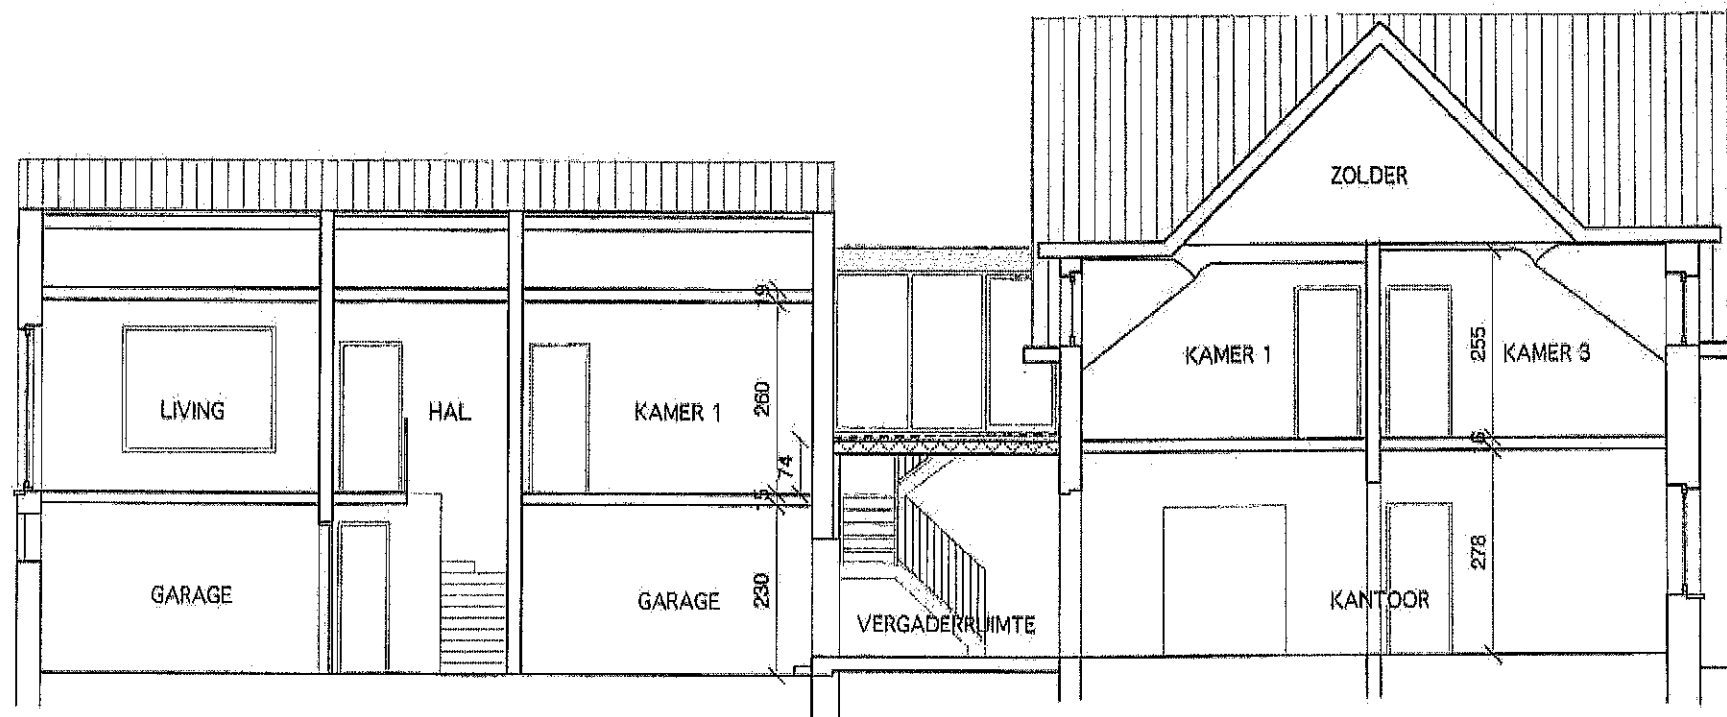

bogaerts architectuur en interieur

SCHETSONTWERP 01:

BONHEIDENSESTEENWEG 38 - 2812 MUIZEN
 SCHAAL: 1/100 DATUM: 12/04/2007

Bogaerts Architectuur en Interieur BVBA - Herman Bogaerts Architect - Jodenstraat 57 - 2800 Mechelen
 www.bogaerts-architecten.be - info@bogaerts-architecten.be - T. 015/33 70 50- F. 015/ 33 70 51- GSM 0476/ 25 04 83