


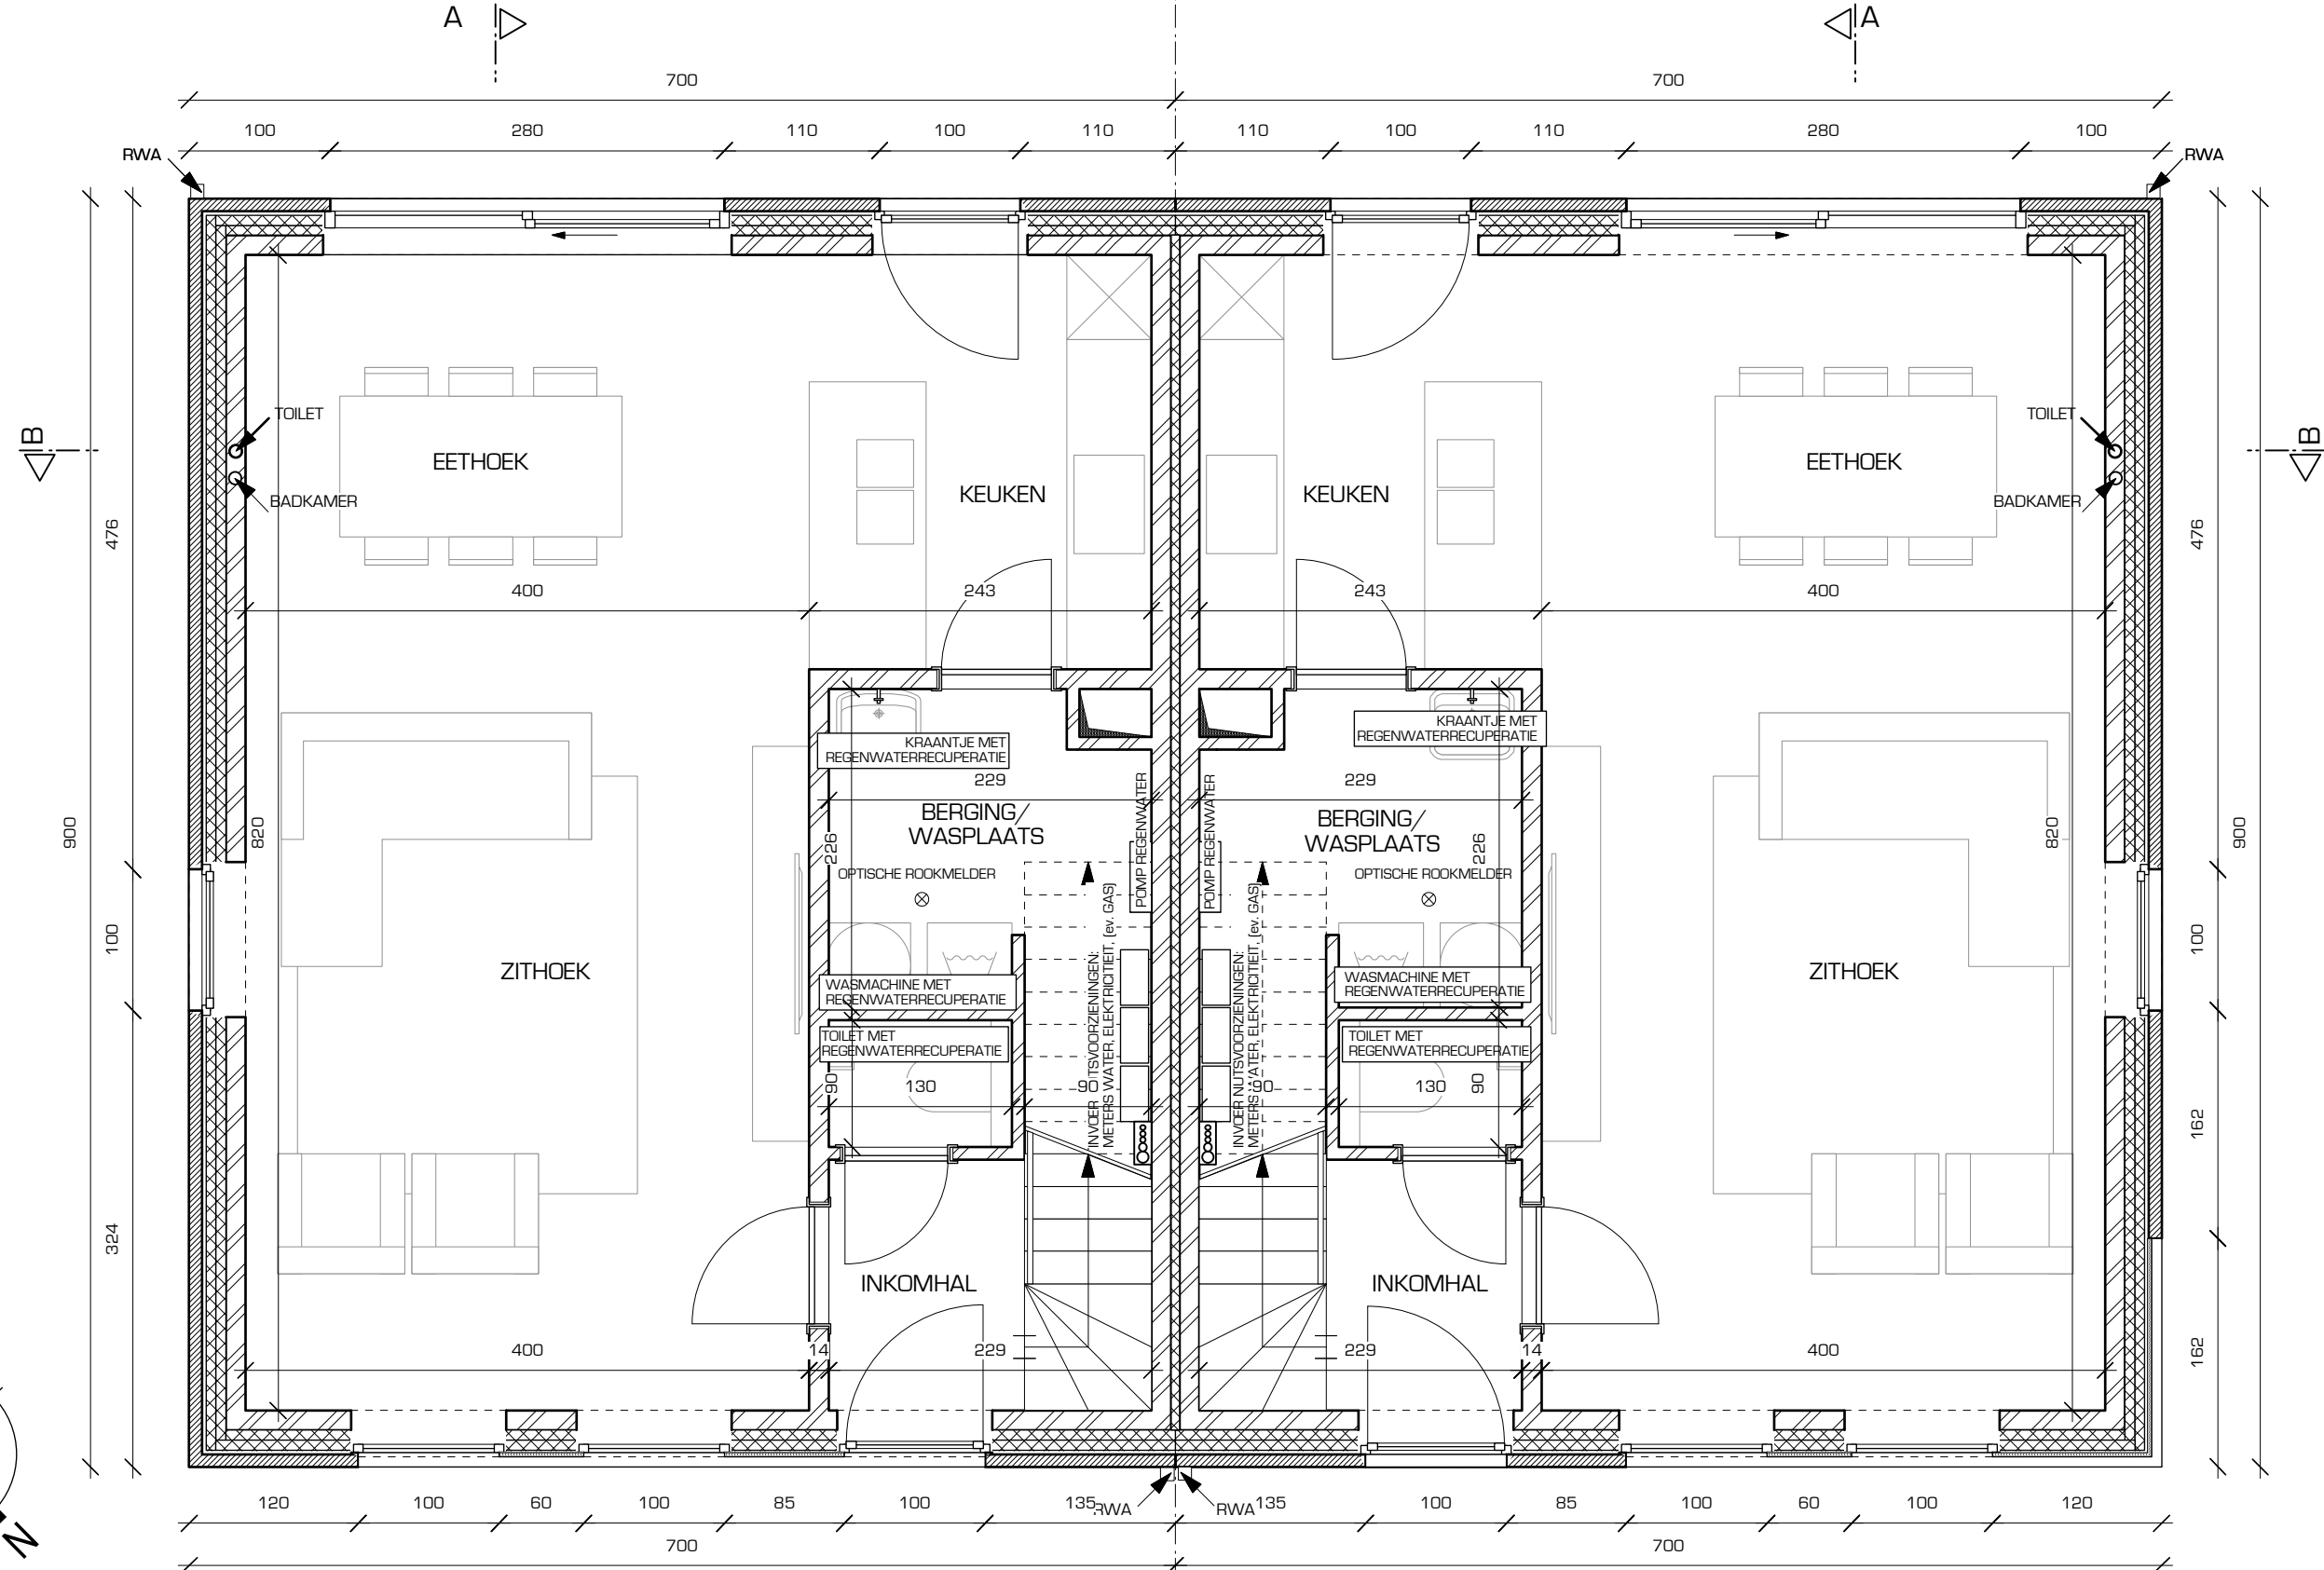

GRONDPLAN GELIJKVLOERS
SCHAAL 1/50

AANVRAAG OMGEVINGS VERGUNNING

HEREMANS MANSHOVEN

ARCHITECTEN

OPDRACHTGEVERS: PLAN H BVBA
ADRES: HAEPEERSSTRAAT 20, 2235 WESTMEERBEEK
GSM: 0470131973 - mail: kristoff@immo-niveau.be
DATUM: 25-01-2018

Alle maten en passen door aannemer te controleren alvorens tot uitvoering over te gaan !!!
Balken, liggers, spanten, funderingen, roeringen en grondniveau's zijn slechts schematisch op de plannen weergegeven.
Stabiliteitsstudies inzake funderingen, gewapend beton en stalen liggers dienen te worden uitgevoerd door een erkend studiebureau of een bevoegd ingenieur.
De ontwerp is het geestelijk eigendom van architecten Heremans Manshoven Architecten BVBA. Niets van dit ontwerp mag zonder toestemming van de auteurs worden vermenigvuldigd, uitgevoerd, gewijzigd, uitgereikt aan derden, zonder zijn uitdrukkelijke schriftelijke toestemming.

GHOTE BHAAMSTRAAT 47E
2220 HEIST-OP-DEN-BERG
tel: 015-24.82.30 - gsm: 0497-17.97.52
mail: info@hmarchitecten.be web: www.hmarchitecten.be