


INDELING KELDER EXTRA MUROS

Schaal 1/70

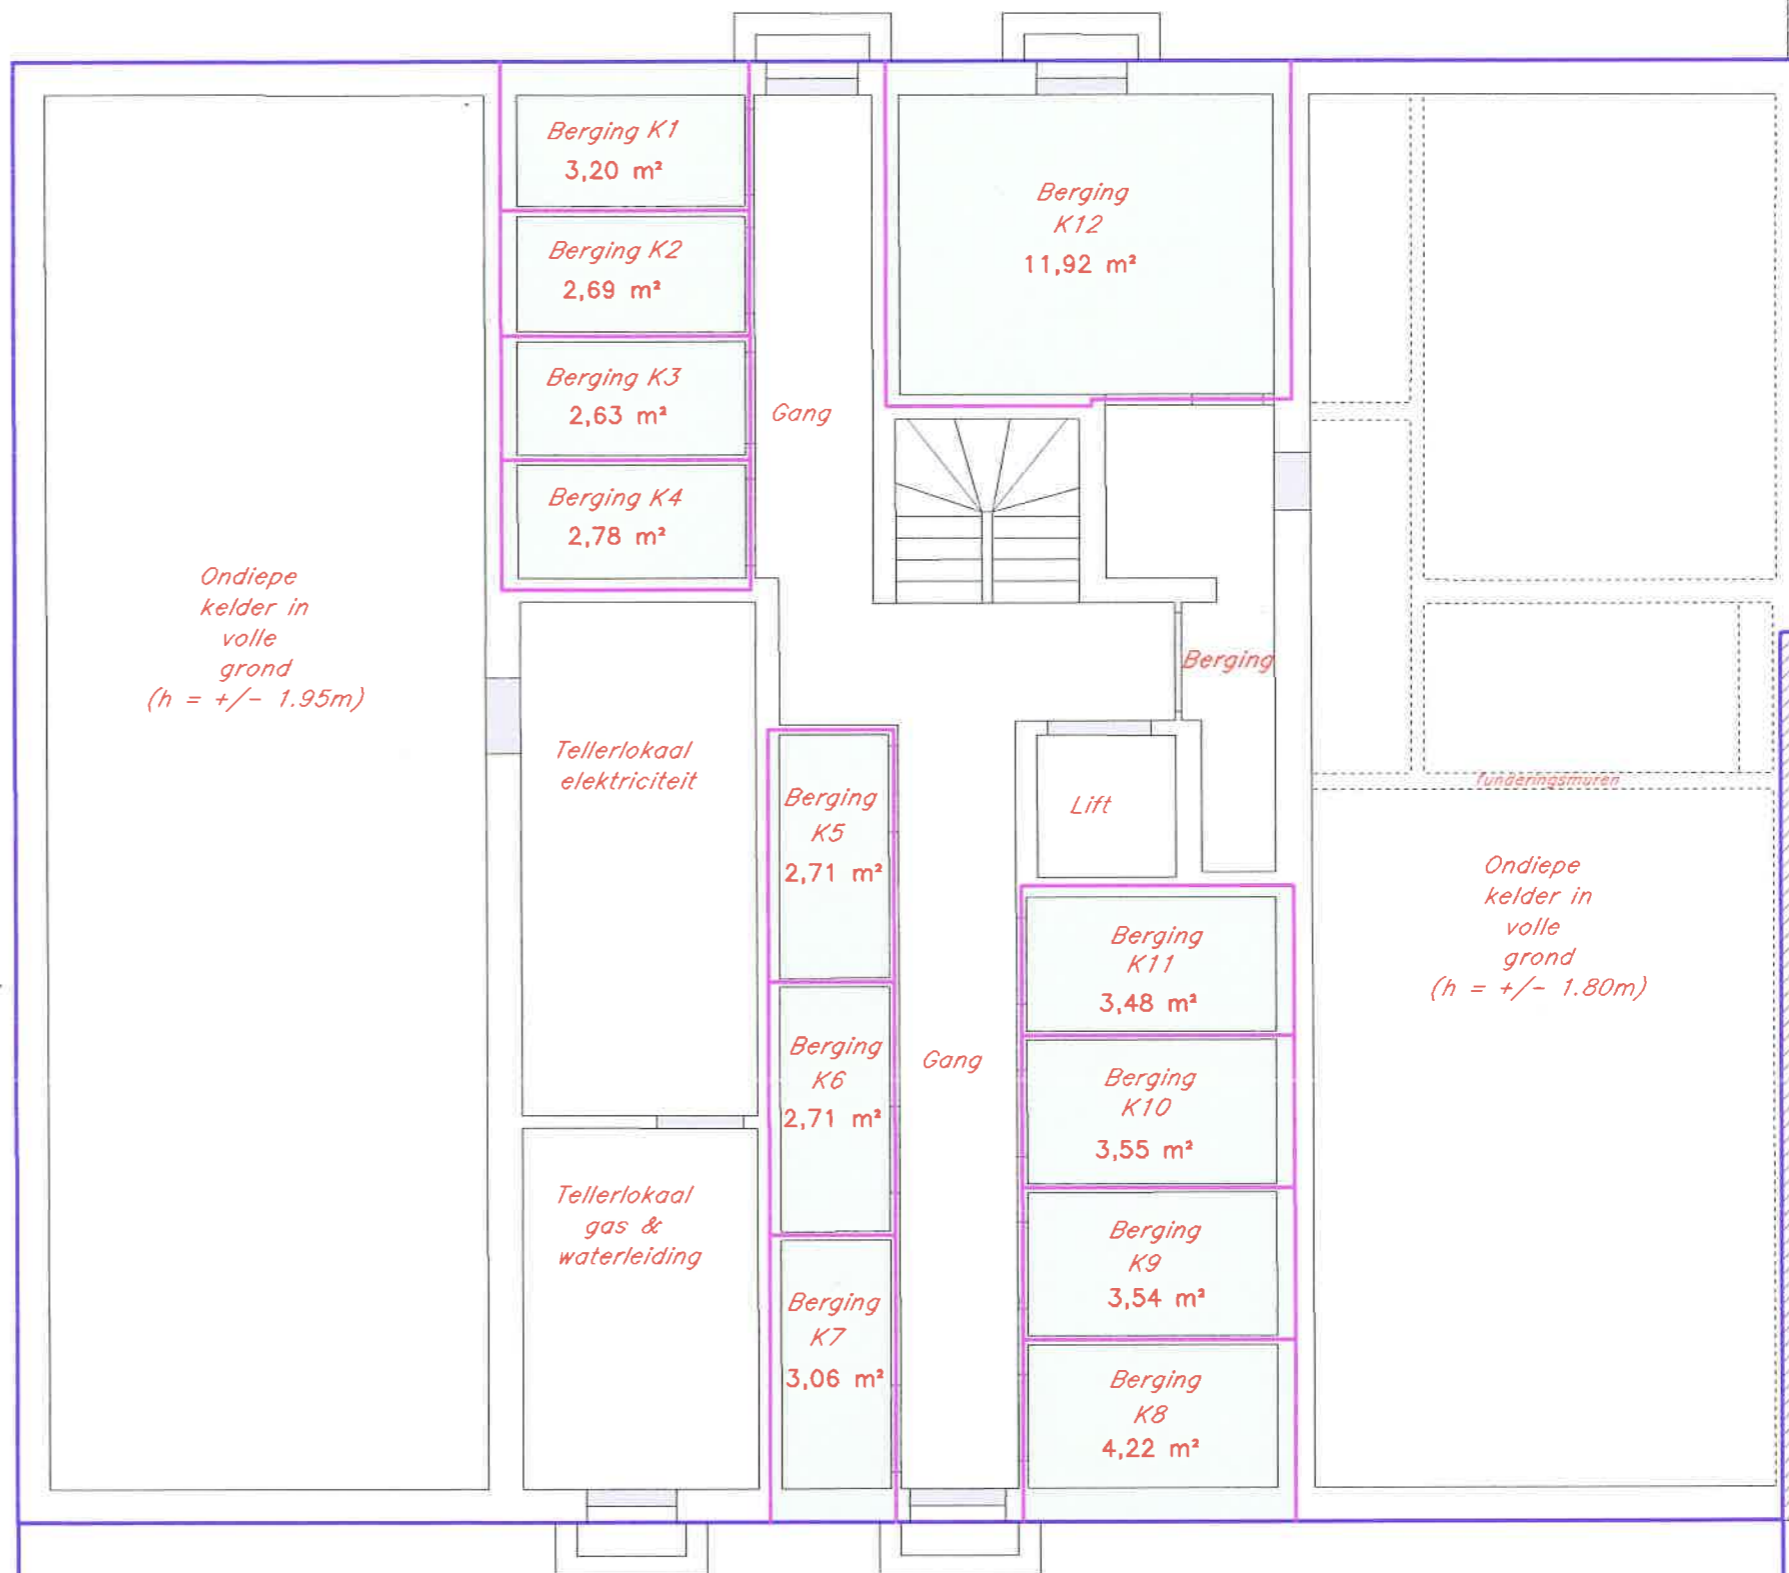

Ondiepe kelder in volle grond
(h = +/- 1.95m)



Ondiepe kelder in volle grond
(h = +/- 1.80m)

— = perceelsgrens/ buitenkant gebouw

□ = vloeroppervlakte (extra muros)

Binnenindeling appartementen deels overgenomen van bouwplan architect en deels aangepast na controle ter plaatse

ESENWEG