


INDELING GELIJKVLOERS EXTRA MUROS

Schaal 1/70

KOPIE

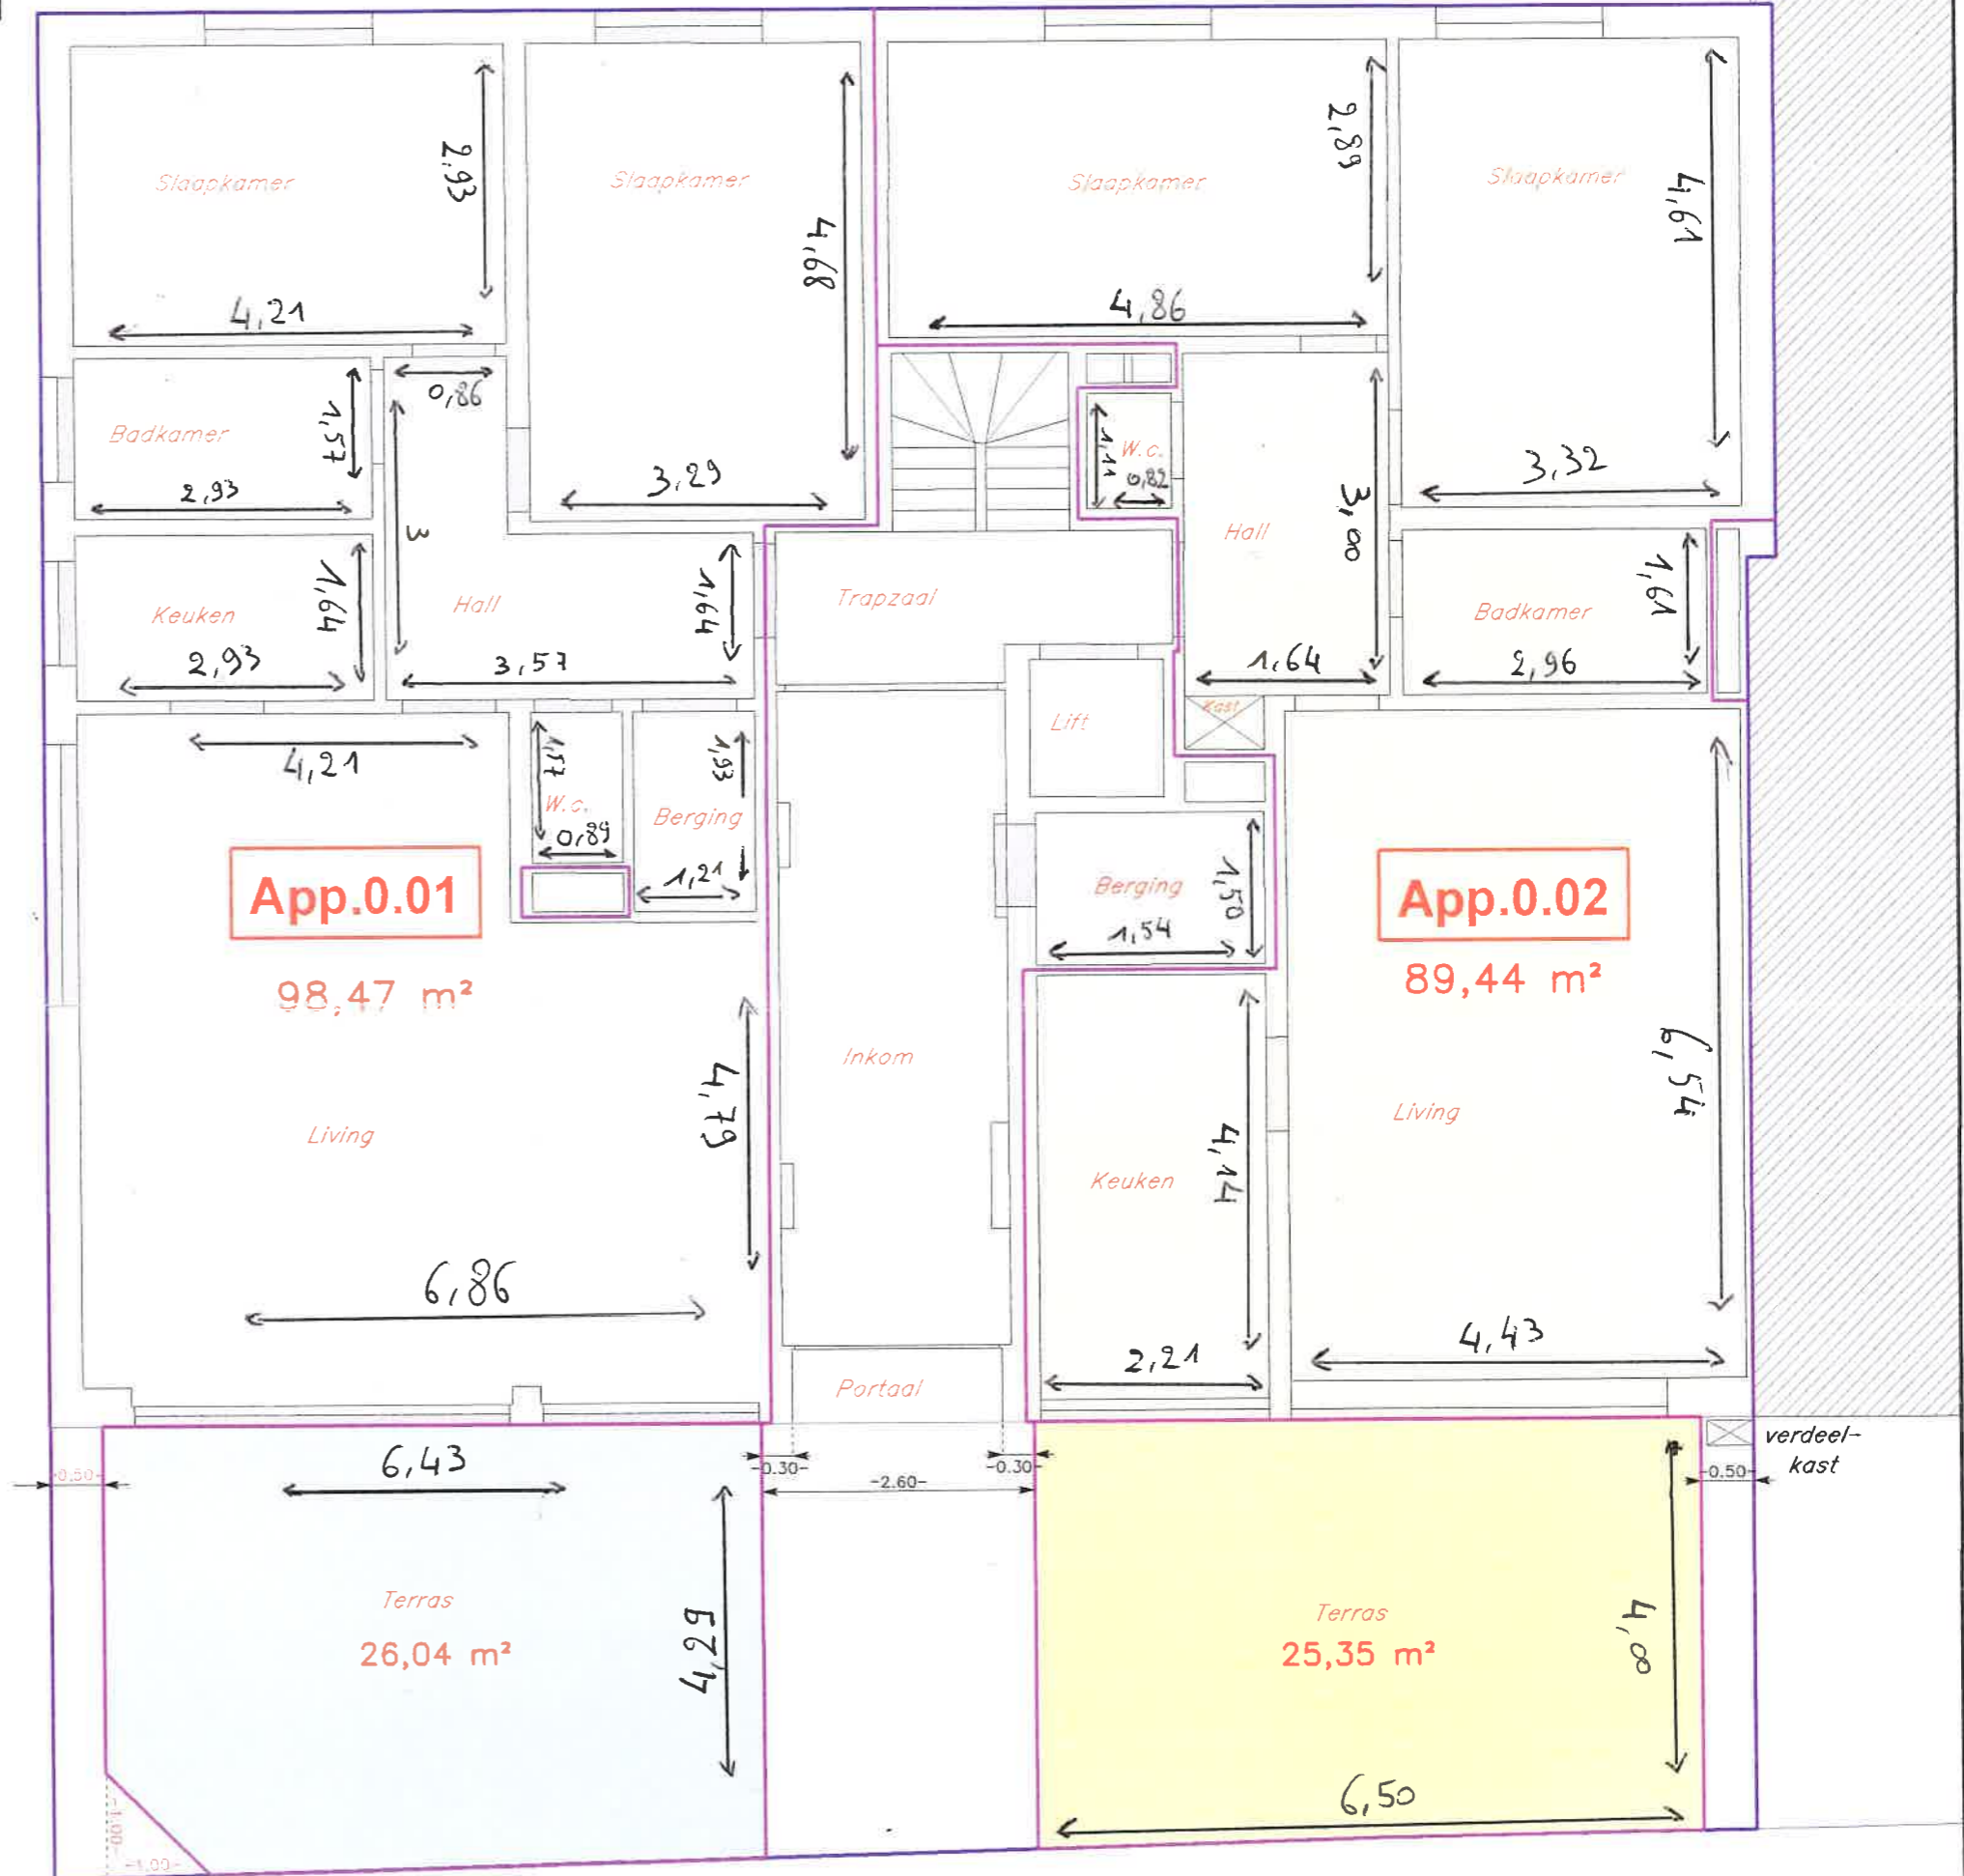

- = perceelsgrens/ buitenkant gebouw
- = vloeroppervlakte (extra muros)

Binnenindeling appartementen deels overgenomen van bouwplan architect en deels aangepast na controle ter plaatse

ESENWEG