


#### legende

- ONDERGROND METSELWERK  
INDIEN VAN TOEPASSING
- BINNENMETSELWERK
- PARAMENT
- GEWAPEND BETON
- ISOLERENDE STEEN

- #### GEVELMATERIALEN
- 1- Parament : vormsteen - geel genuanceerd
  - 2- Dak : dakpan - type snedeik - zwart
  - 3- Schrijnwerk : PVC - grijstinten
  - 4- Dorpels : blauwe hardsteen
  - 5- Rw-geleider en goten : zink
  - 6- Dakoversteek : ceder



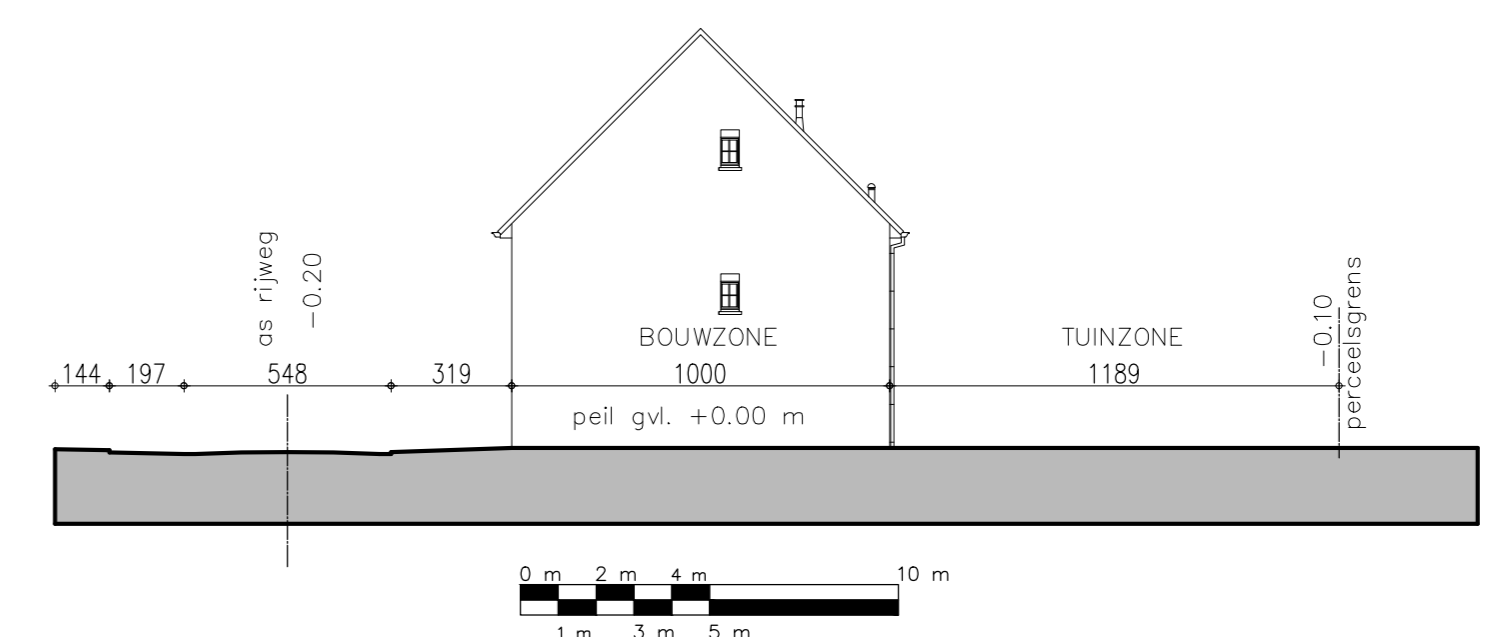


terras-afwatering via de zijkanten in de tuin (valt niet onder de verordening hemelwater)

nieuwe afsluitingen groene gasdraad en levende haag

terreinprofiel vlak terrein gelijk aan straat en omgevende percelen

#### INPLANTINGSPLAN 1/200

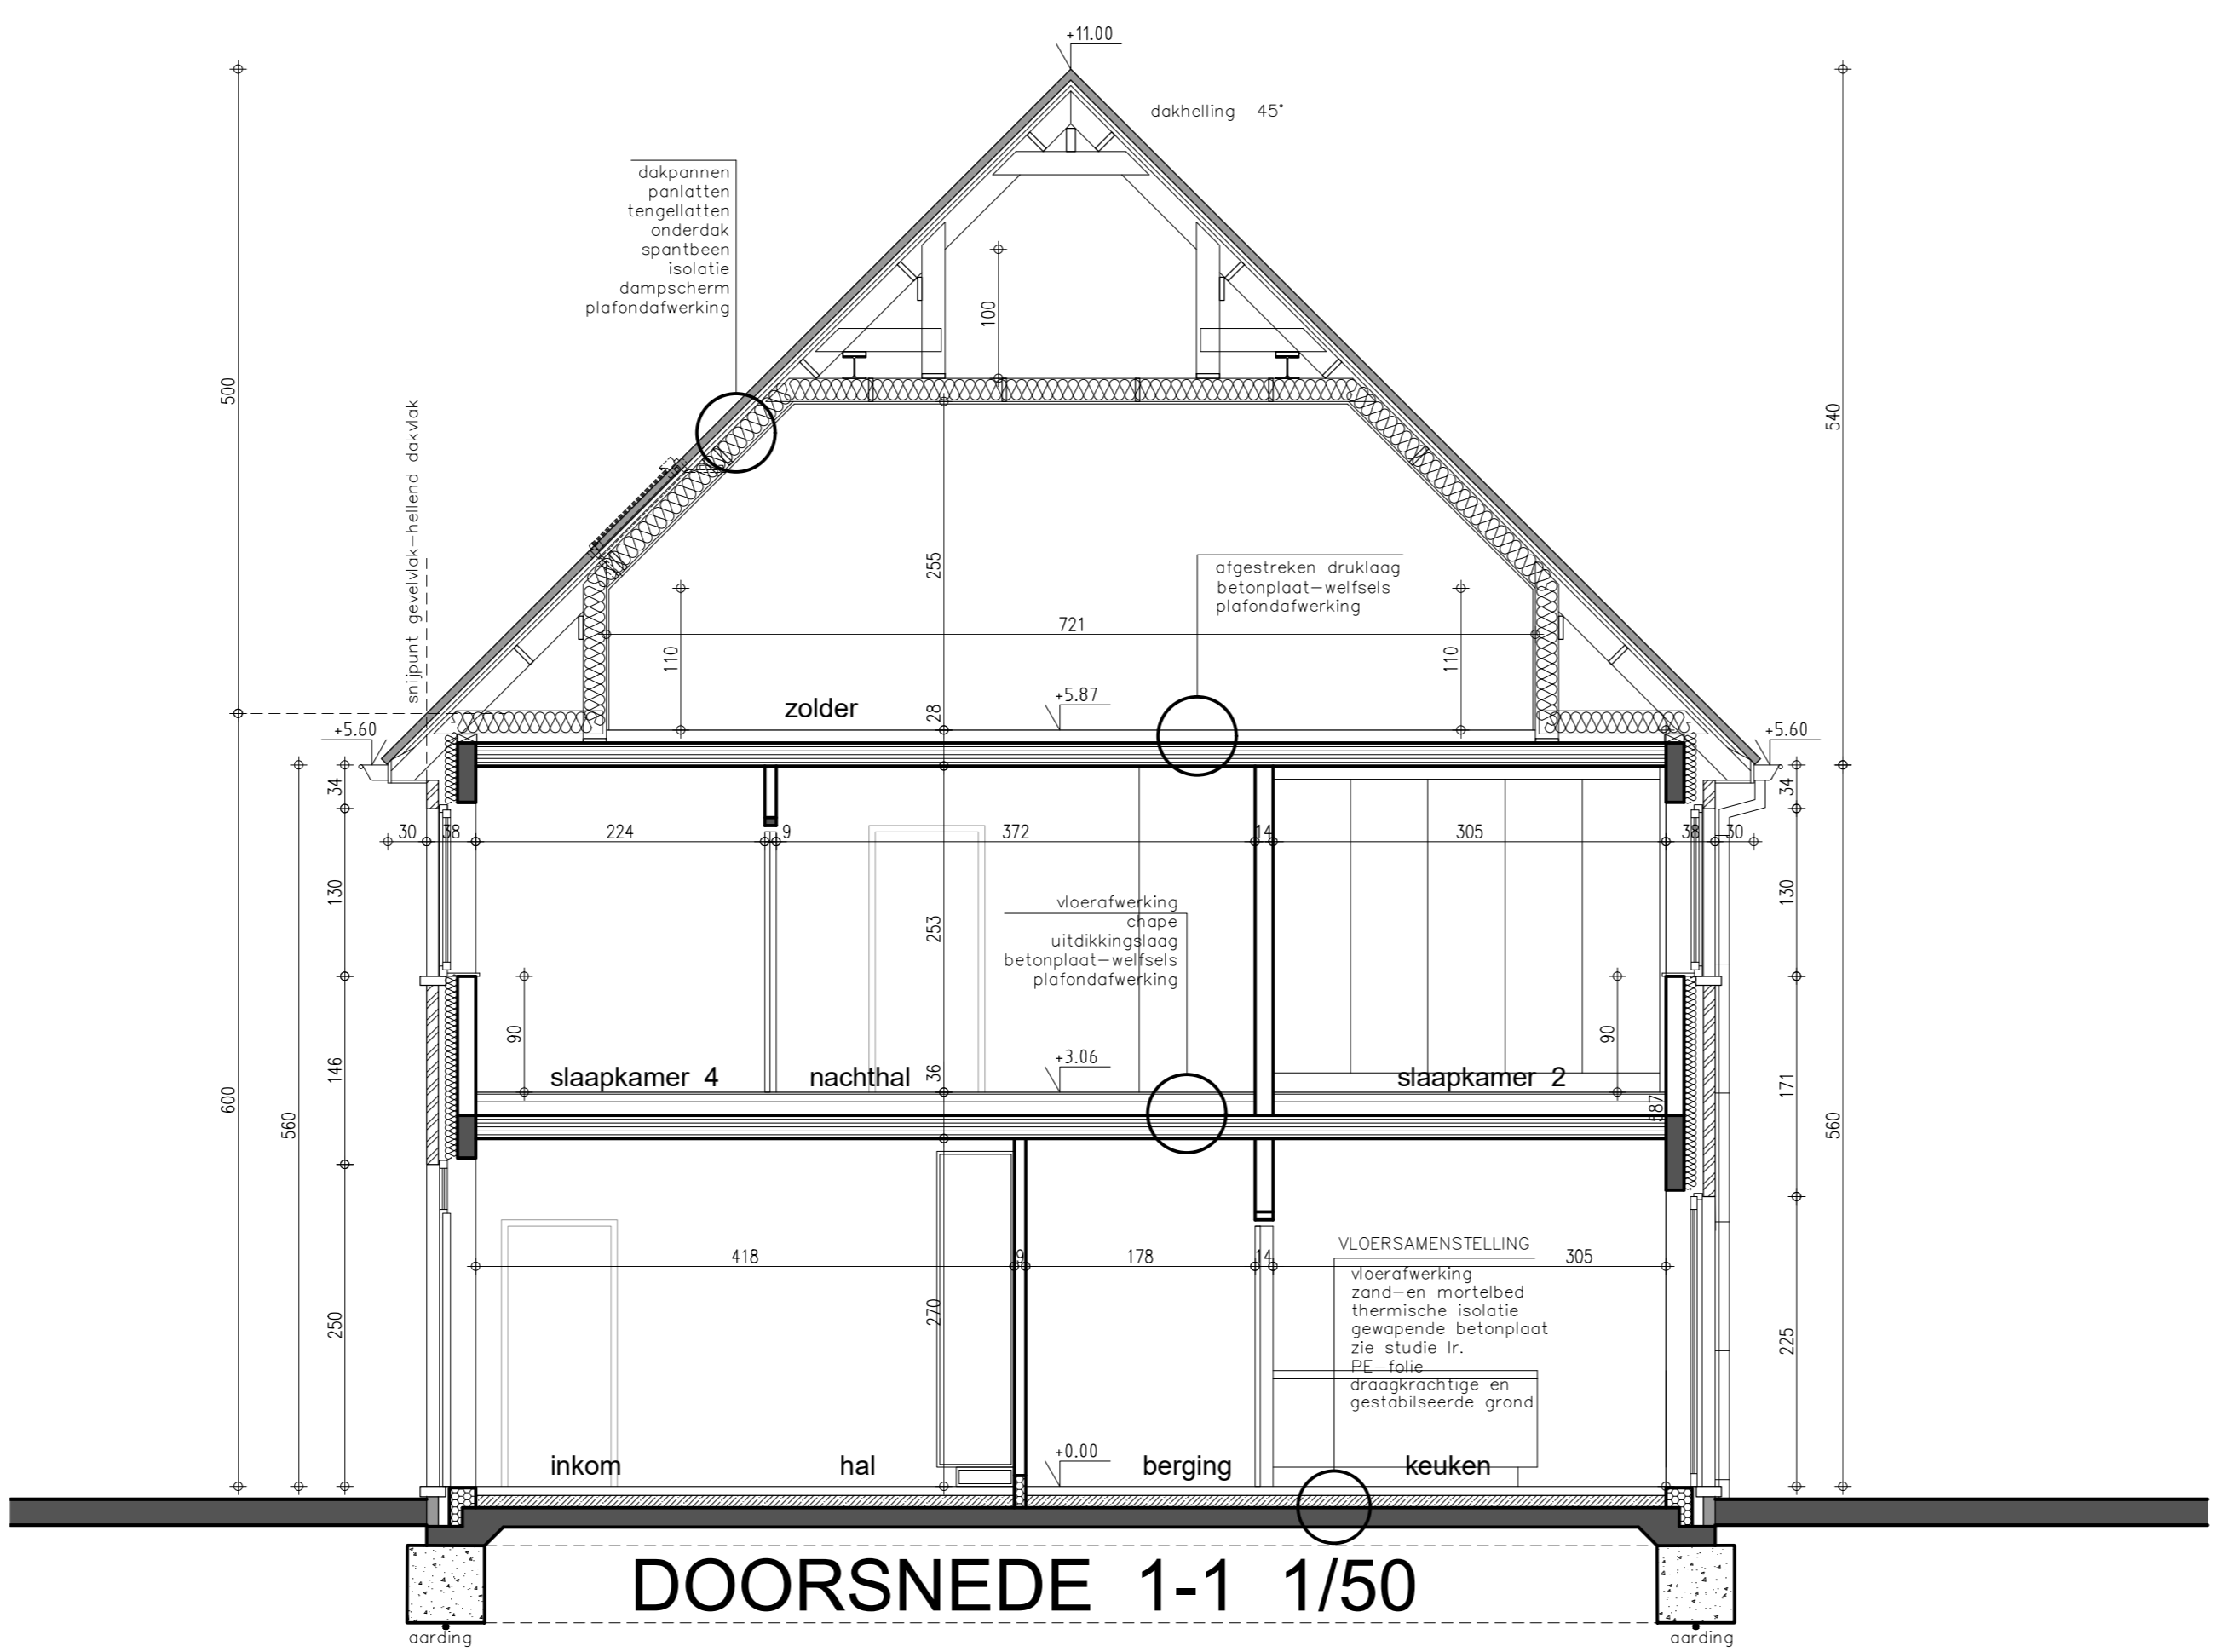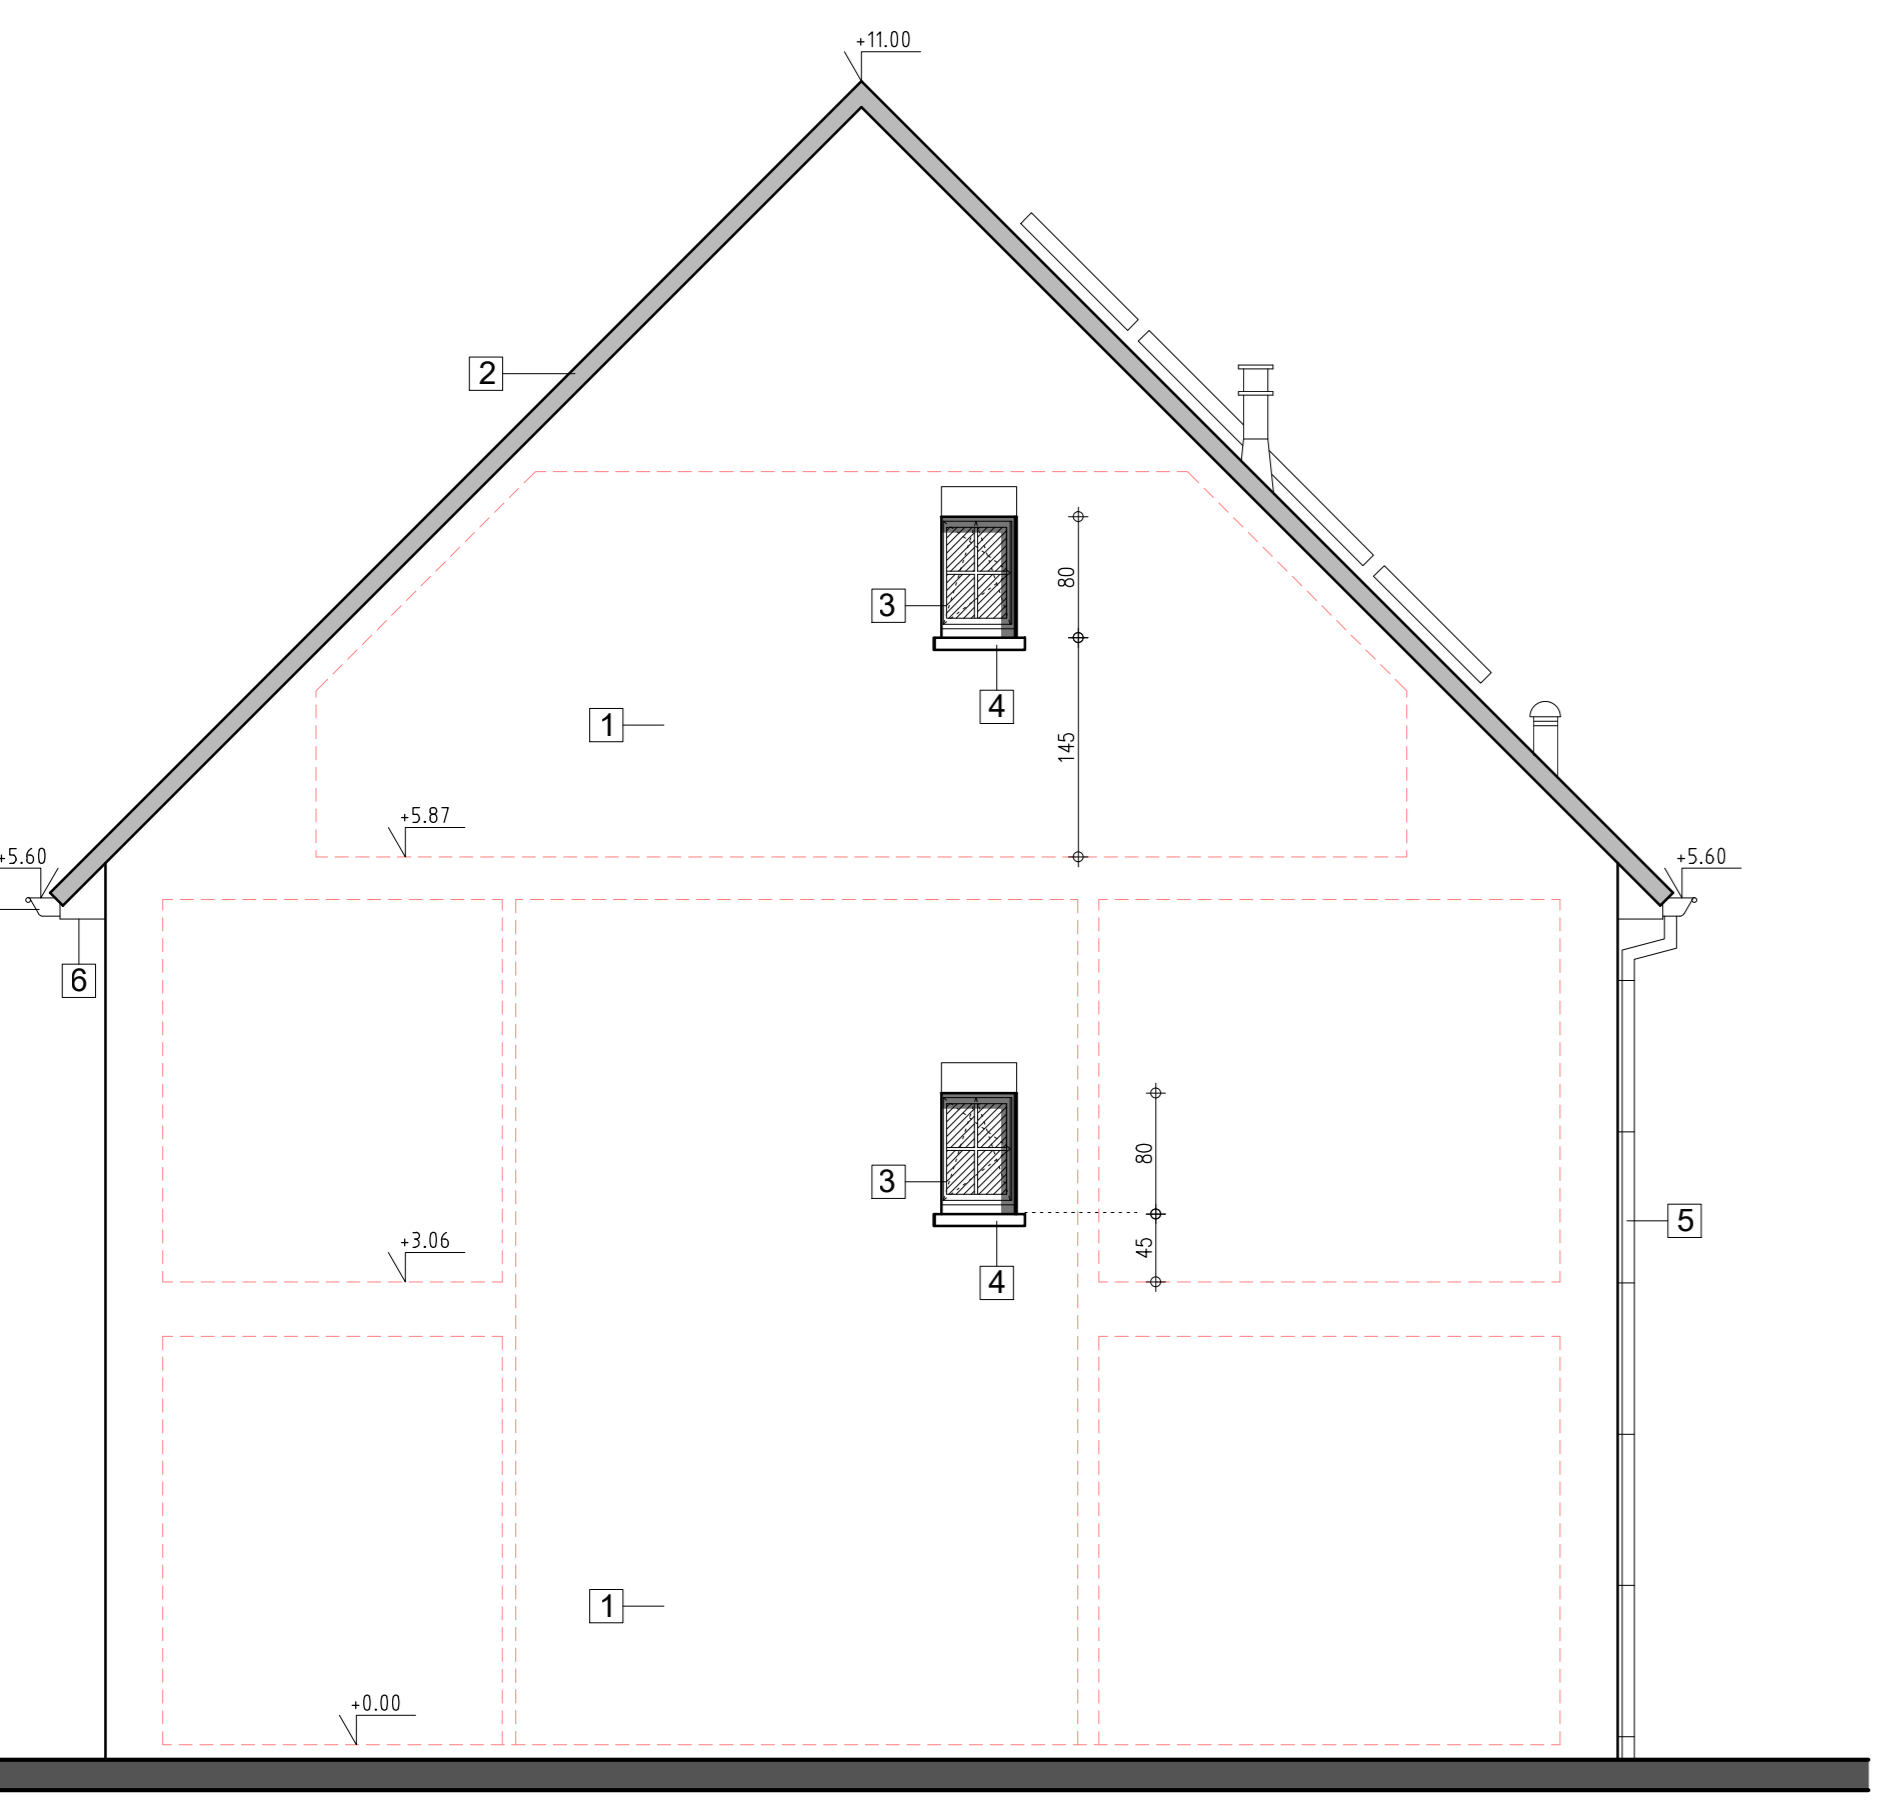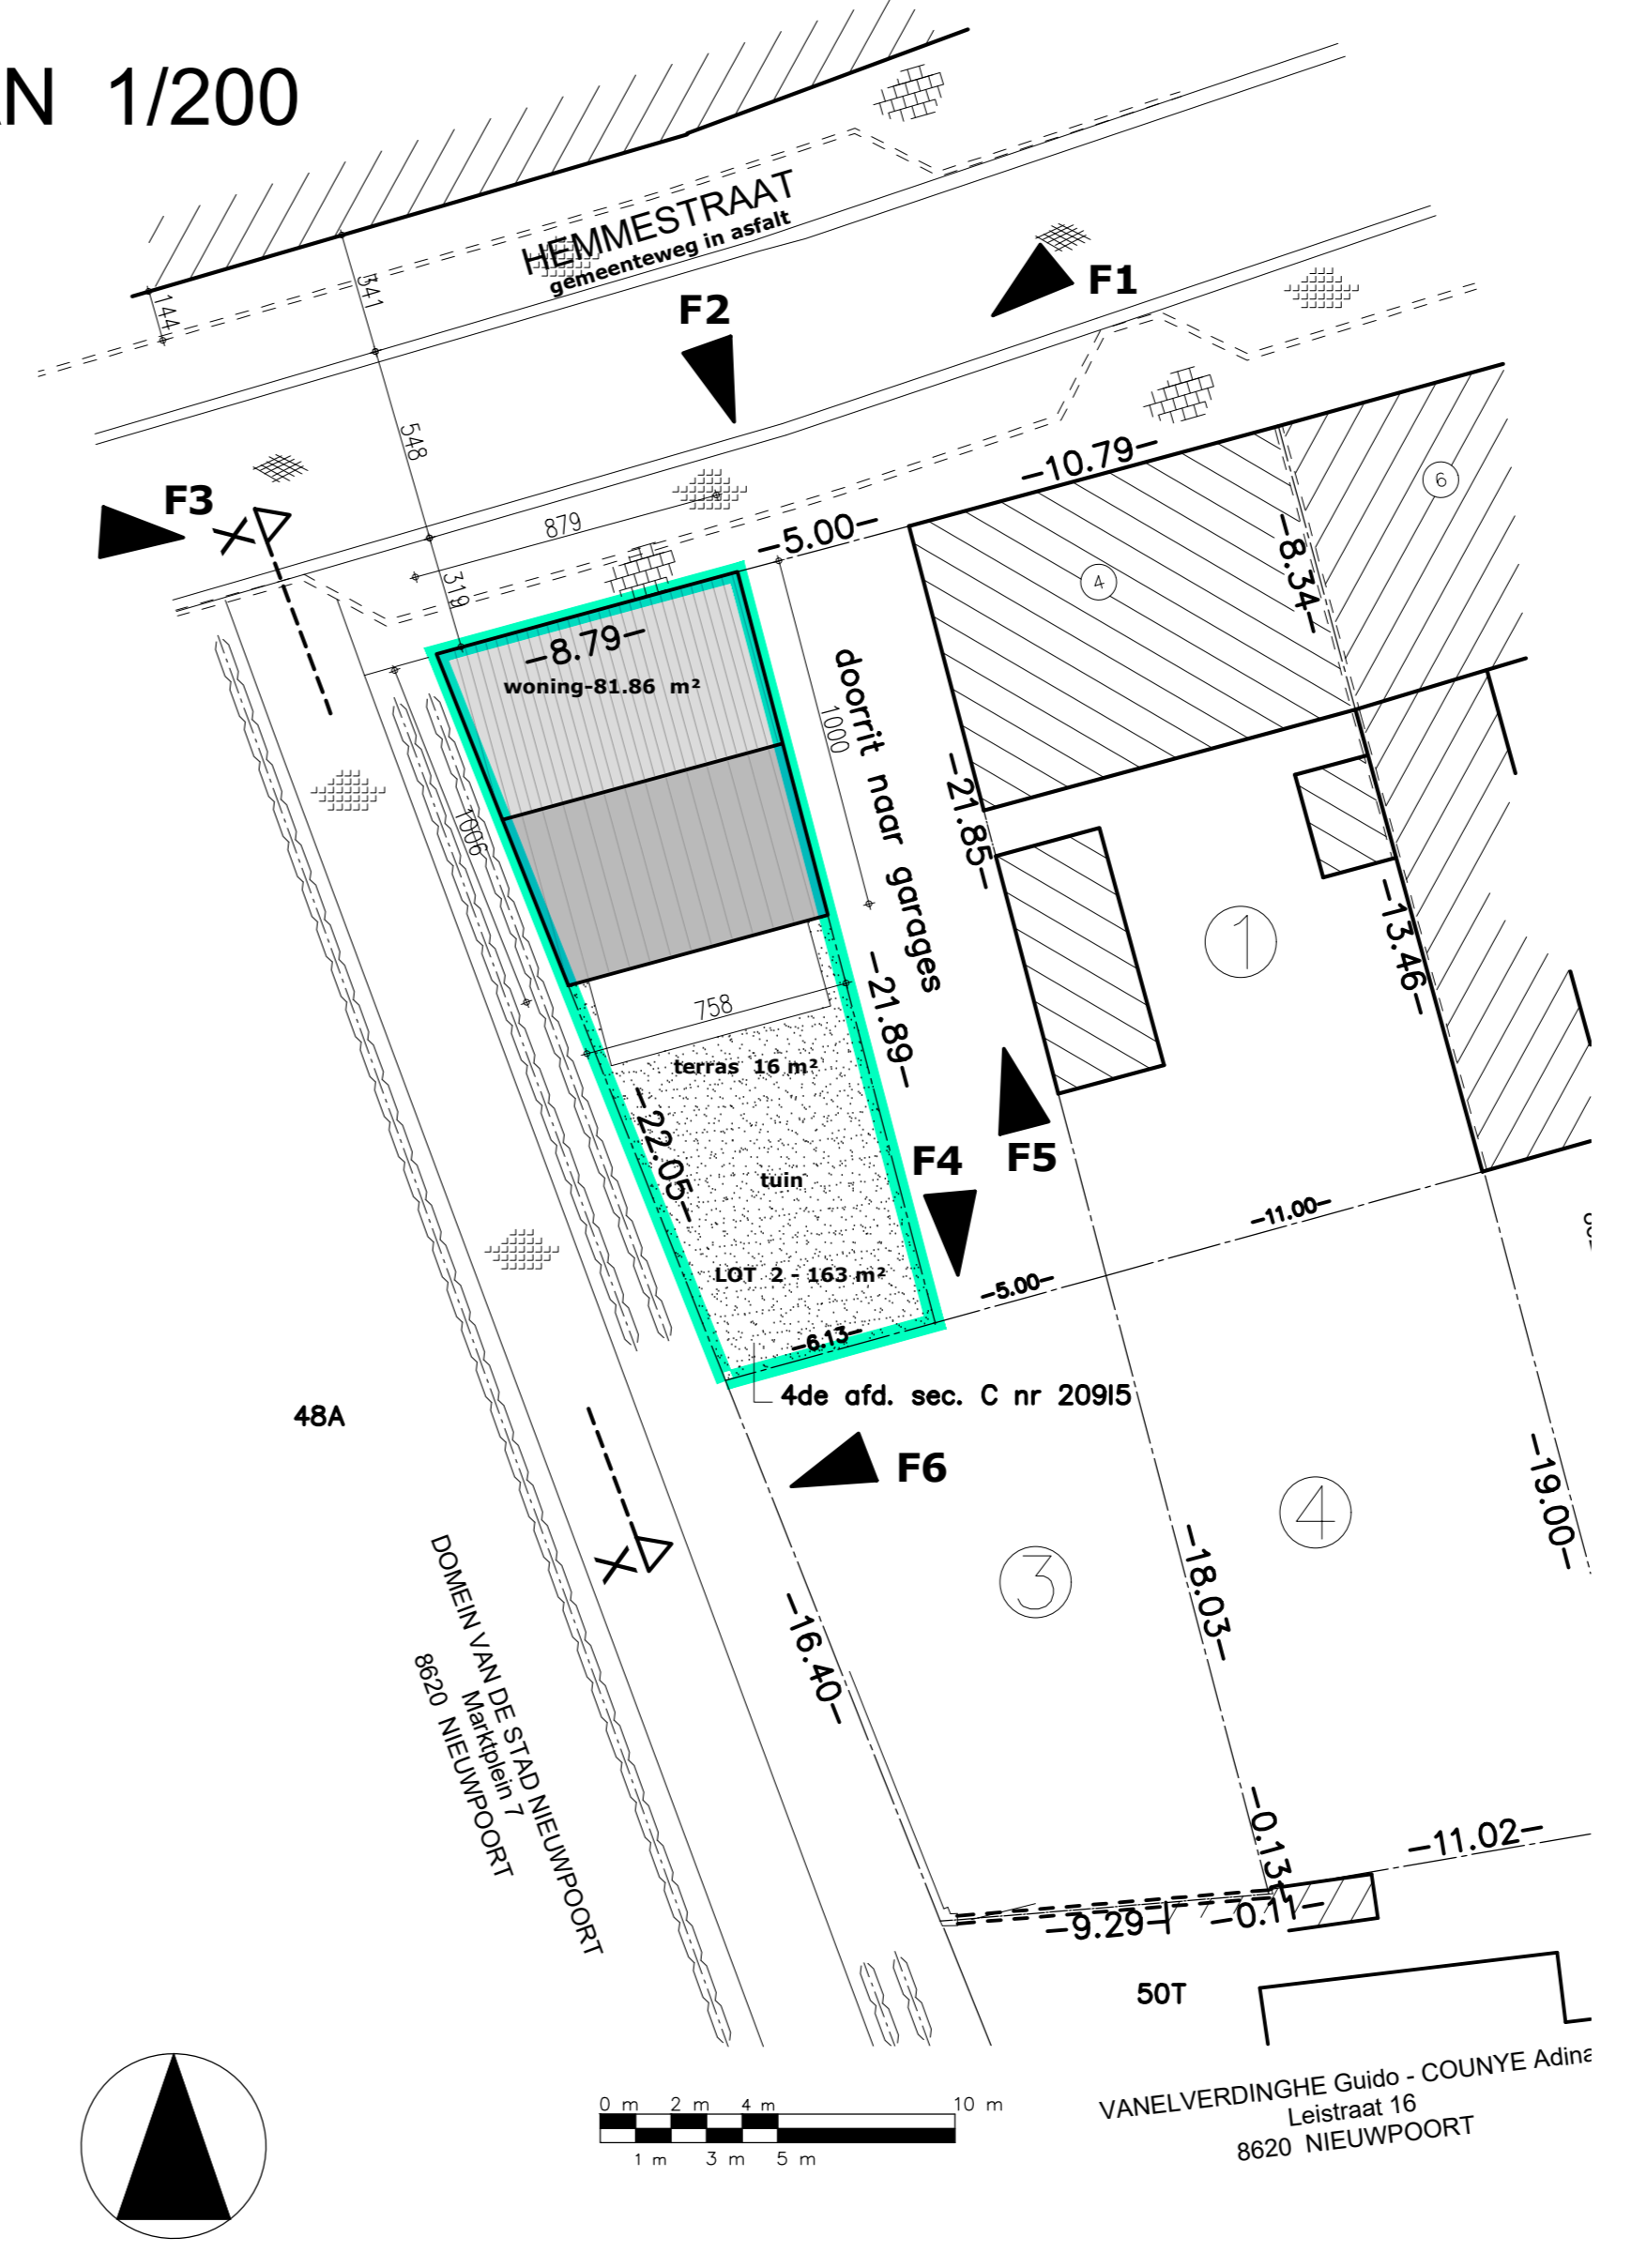

kenmerk : 19/12/2020 ONTWERP kenmerk : 16/12/2020 VOORONTWERP	
PROVINCIE	West-Vlaanderen
GEMEENTE	NIEUWPOORT 8620
ONTWERP	bouwen van een eengezinswoning
LIGGING	HEMESTRAAT thv nr 4 RAMSKAPPELE
KADASTER	KAD. 5 de Afd. Sectie D nr. 32x3
PLAN	VOORONTWERP
BOUWHEER	WONINGBOUW BLOMME bv zaakvoerder dhr. Pieter Blomme Roeseleersweg 12 8820 TORHOUT
ONTWERPER	A-PLAN ARCHITECT PIET STEYAERT 0475 45 49 23 ZEEDIJK 8 8620 NIEUWPOORT
piet@pietsteyaert.be	
goedgekeurd	
DE AANNEMER	DE OPDRACHTGEVER
schad: 1/50 en andere	