




GELIJKVLOERS 1/50

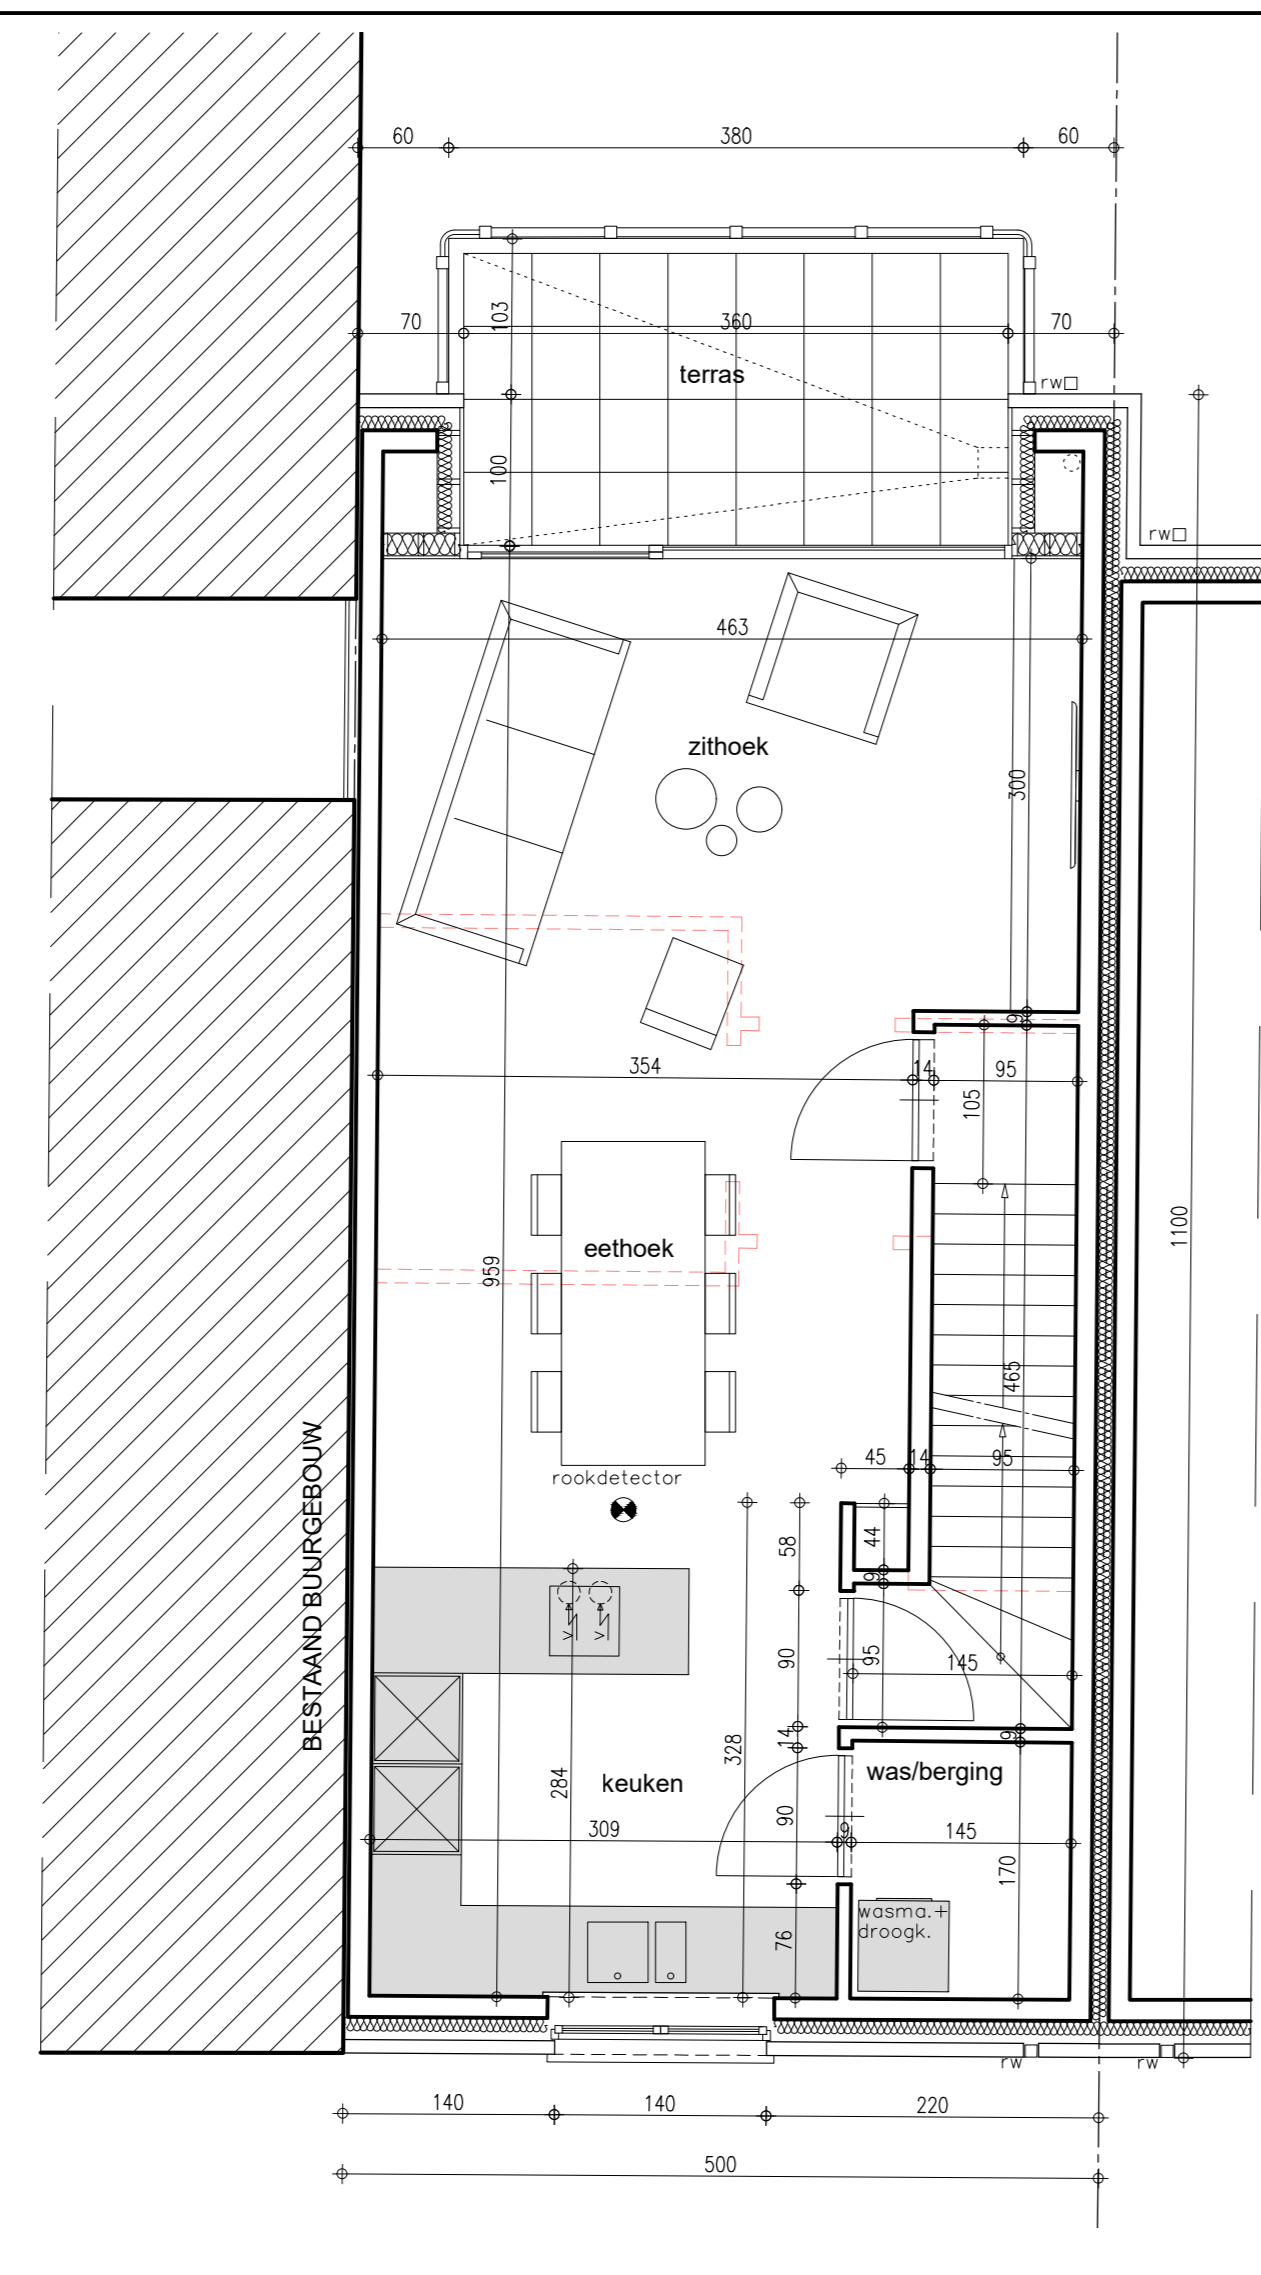

VERDIEPING 1 1/50

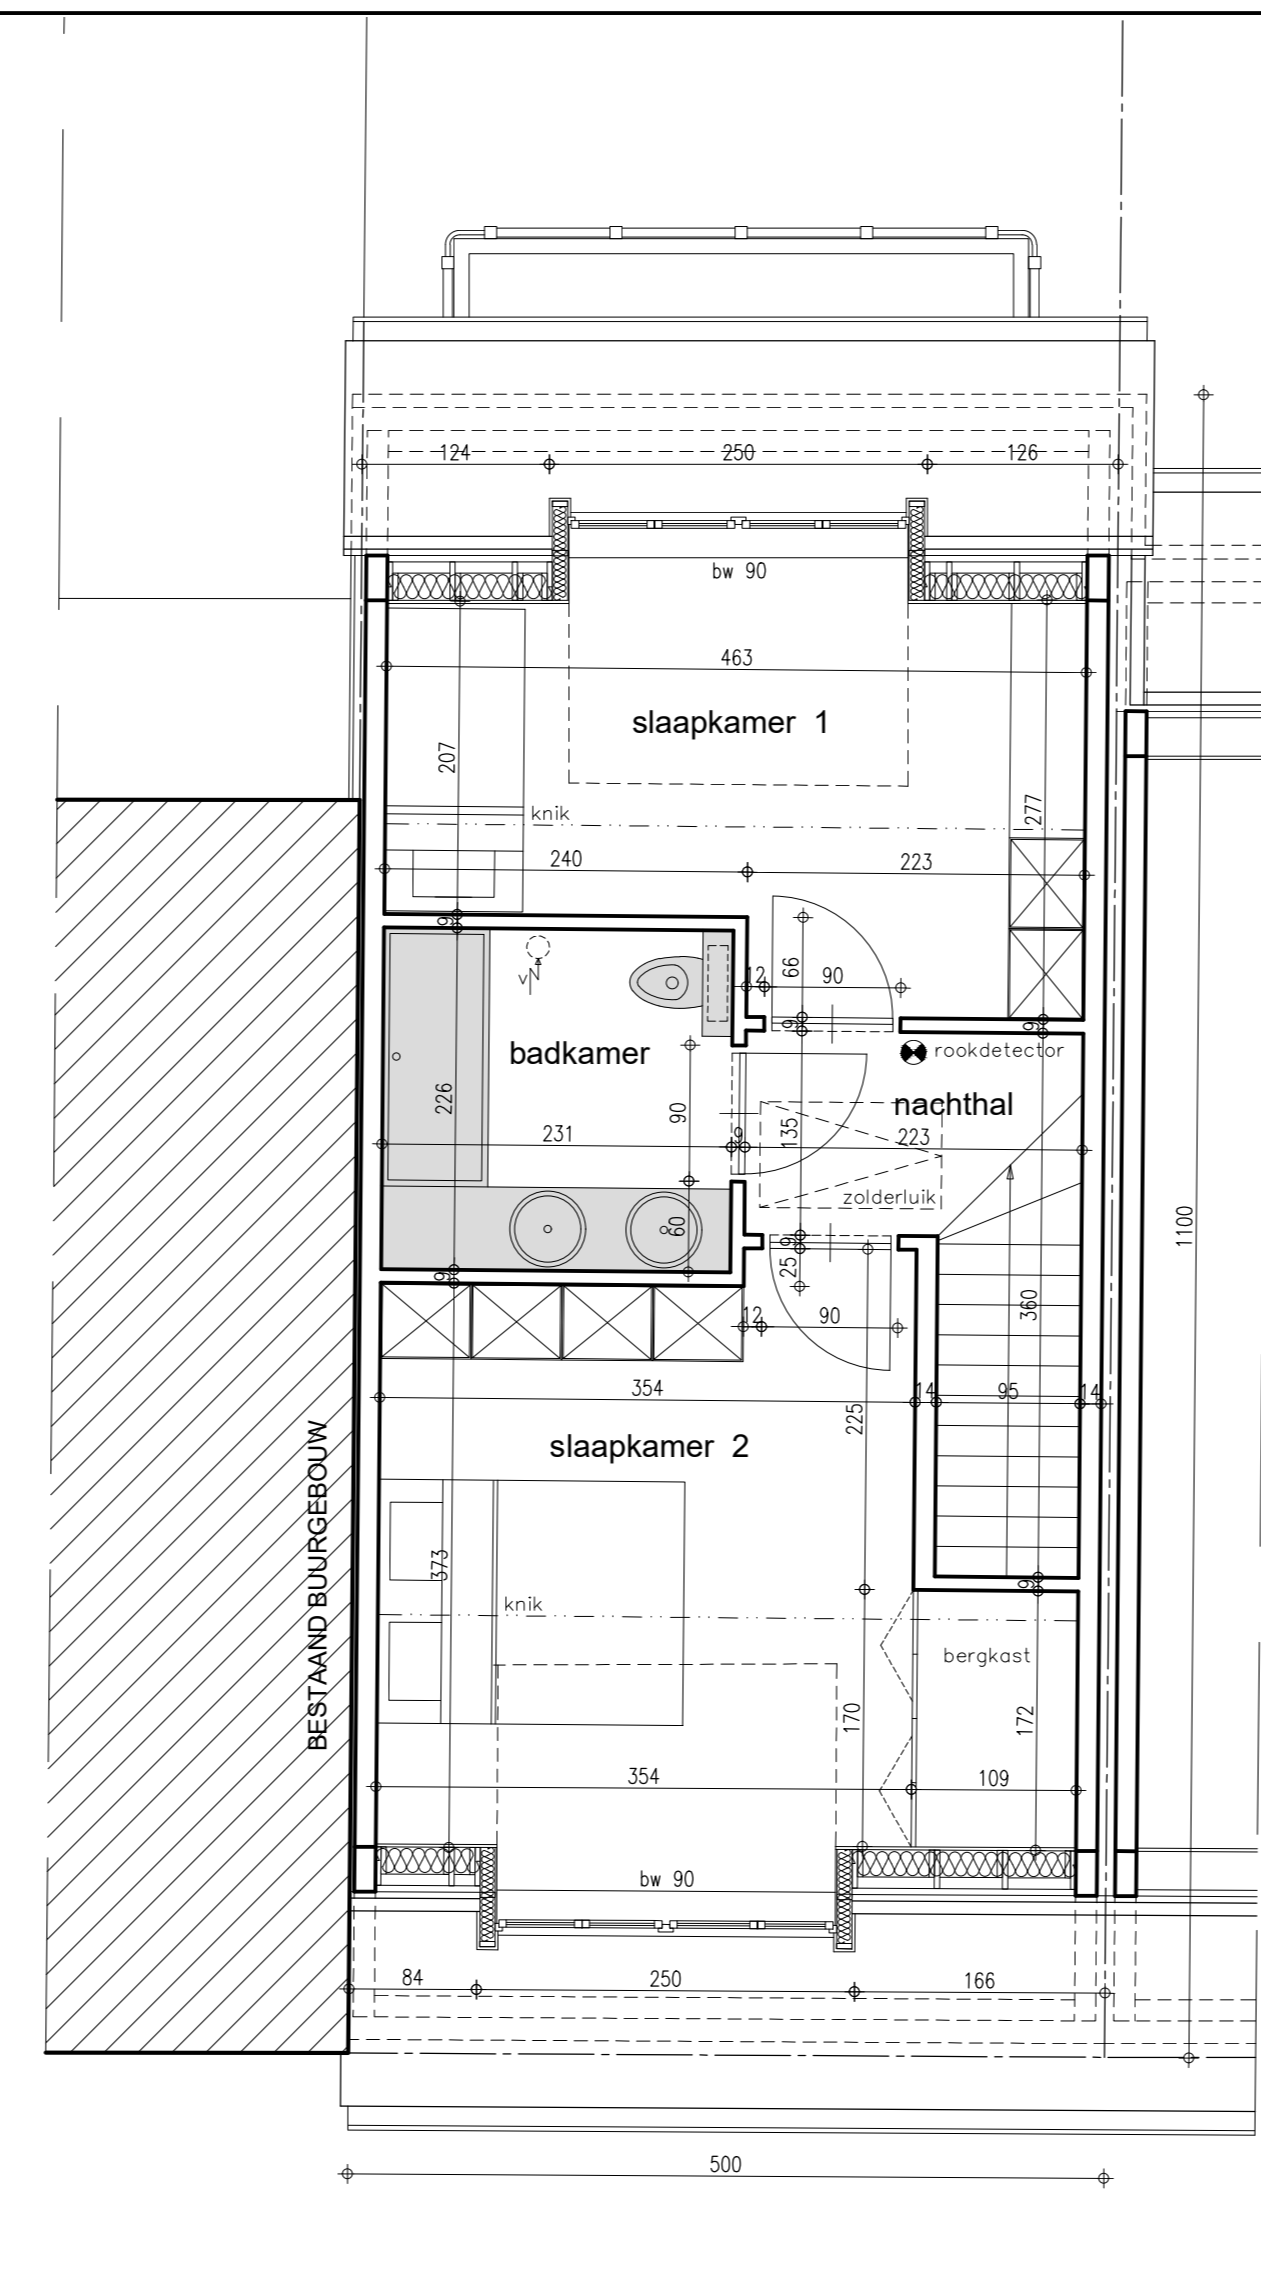


DAKVERDIEPING 1/50

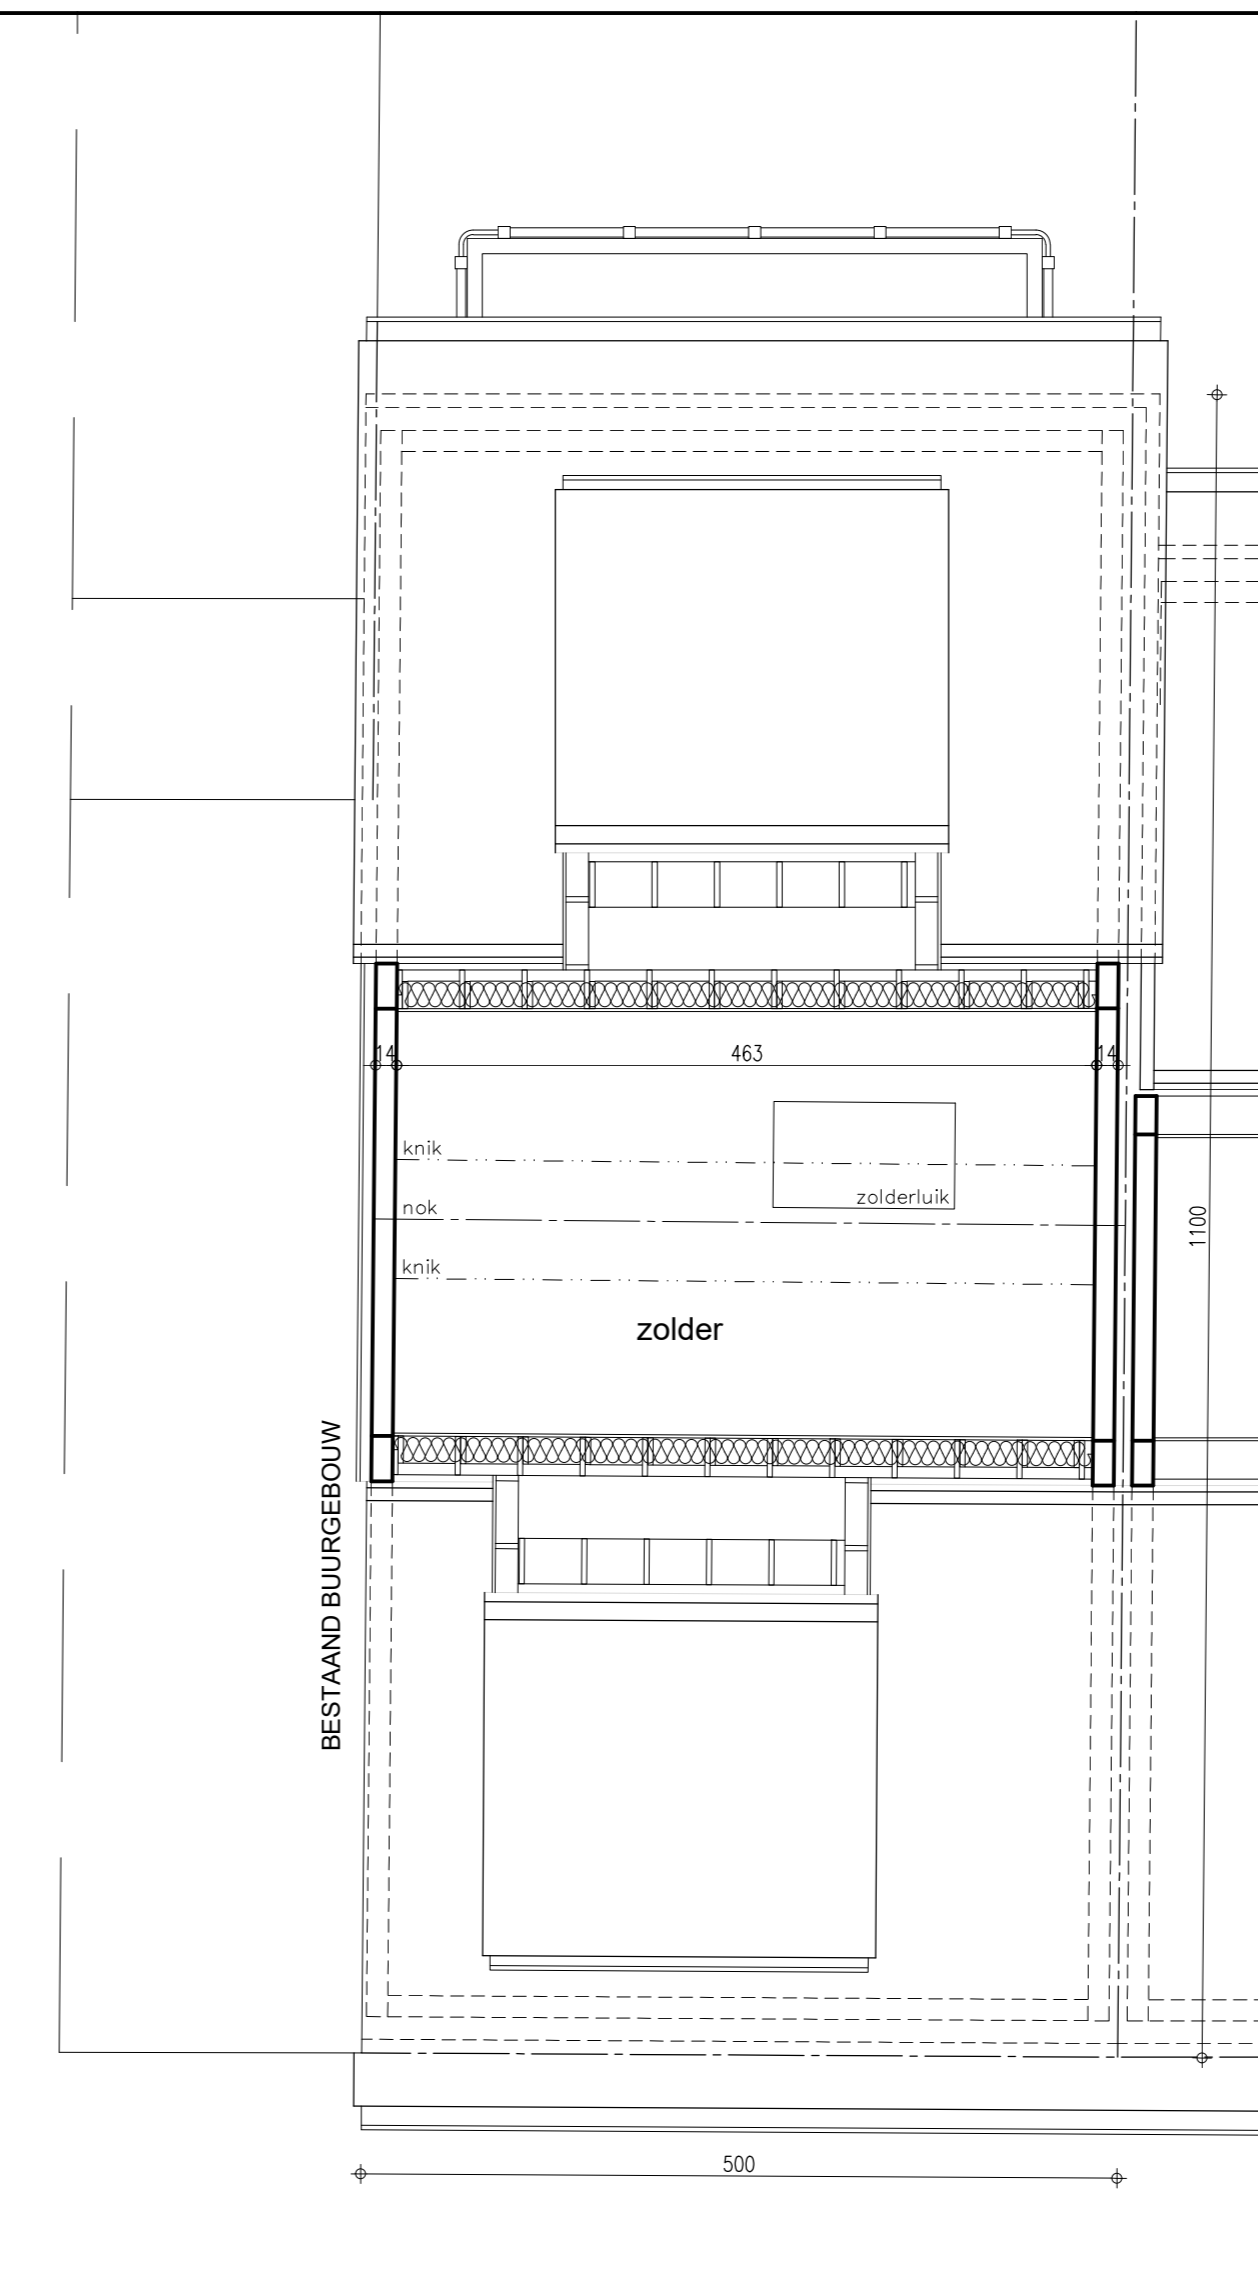

ZOLDERVERDIEPING 1/50



VOORGEVEL 1/50

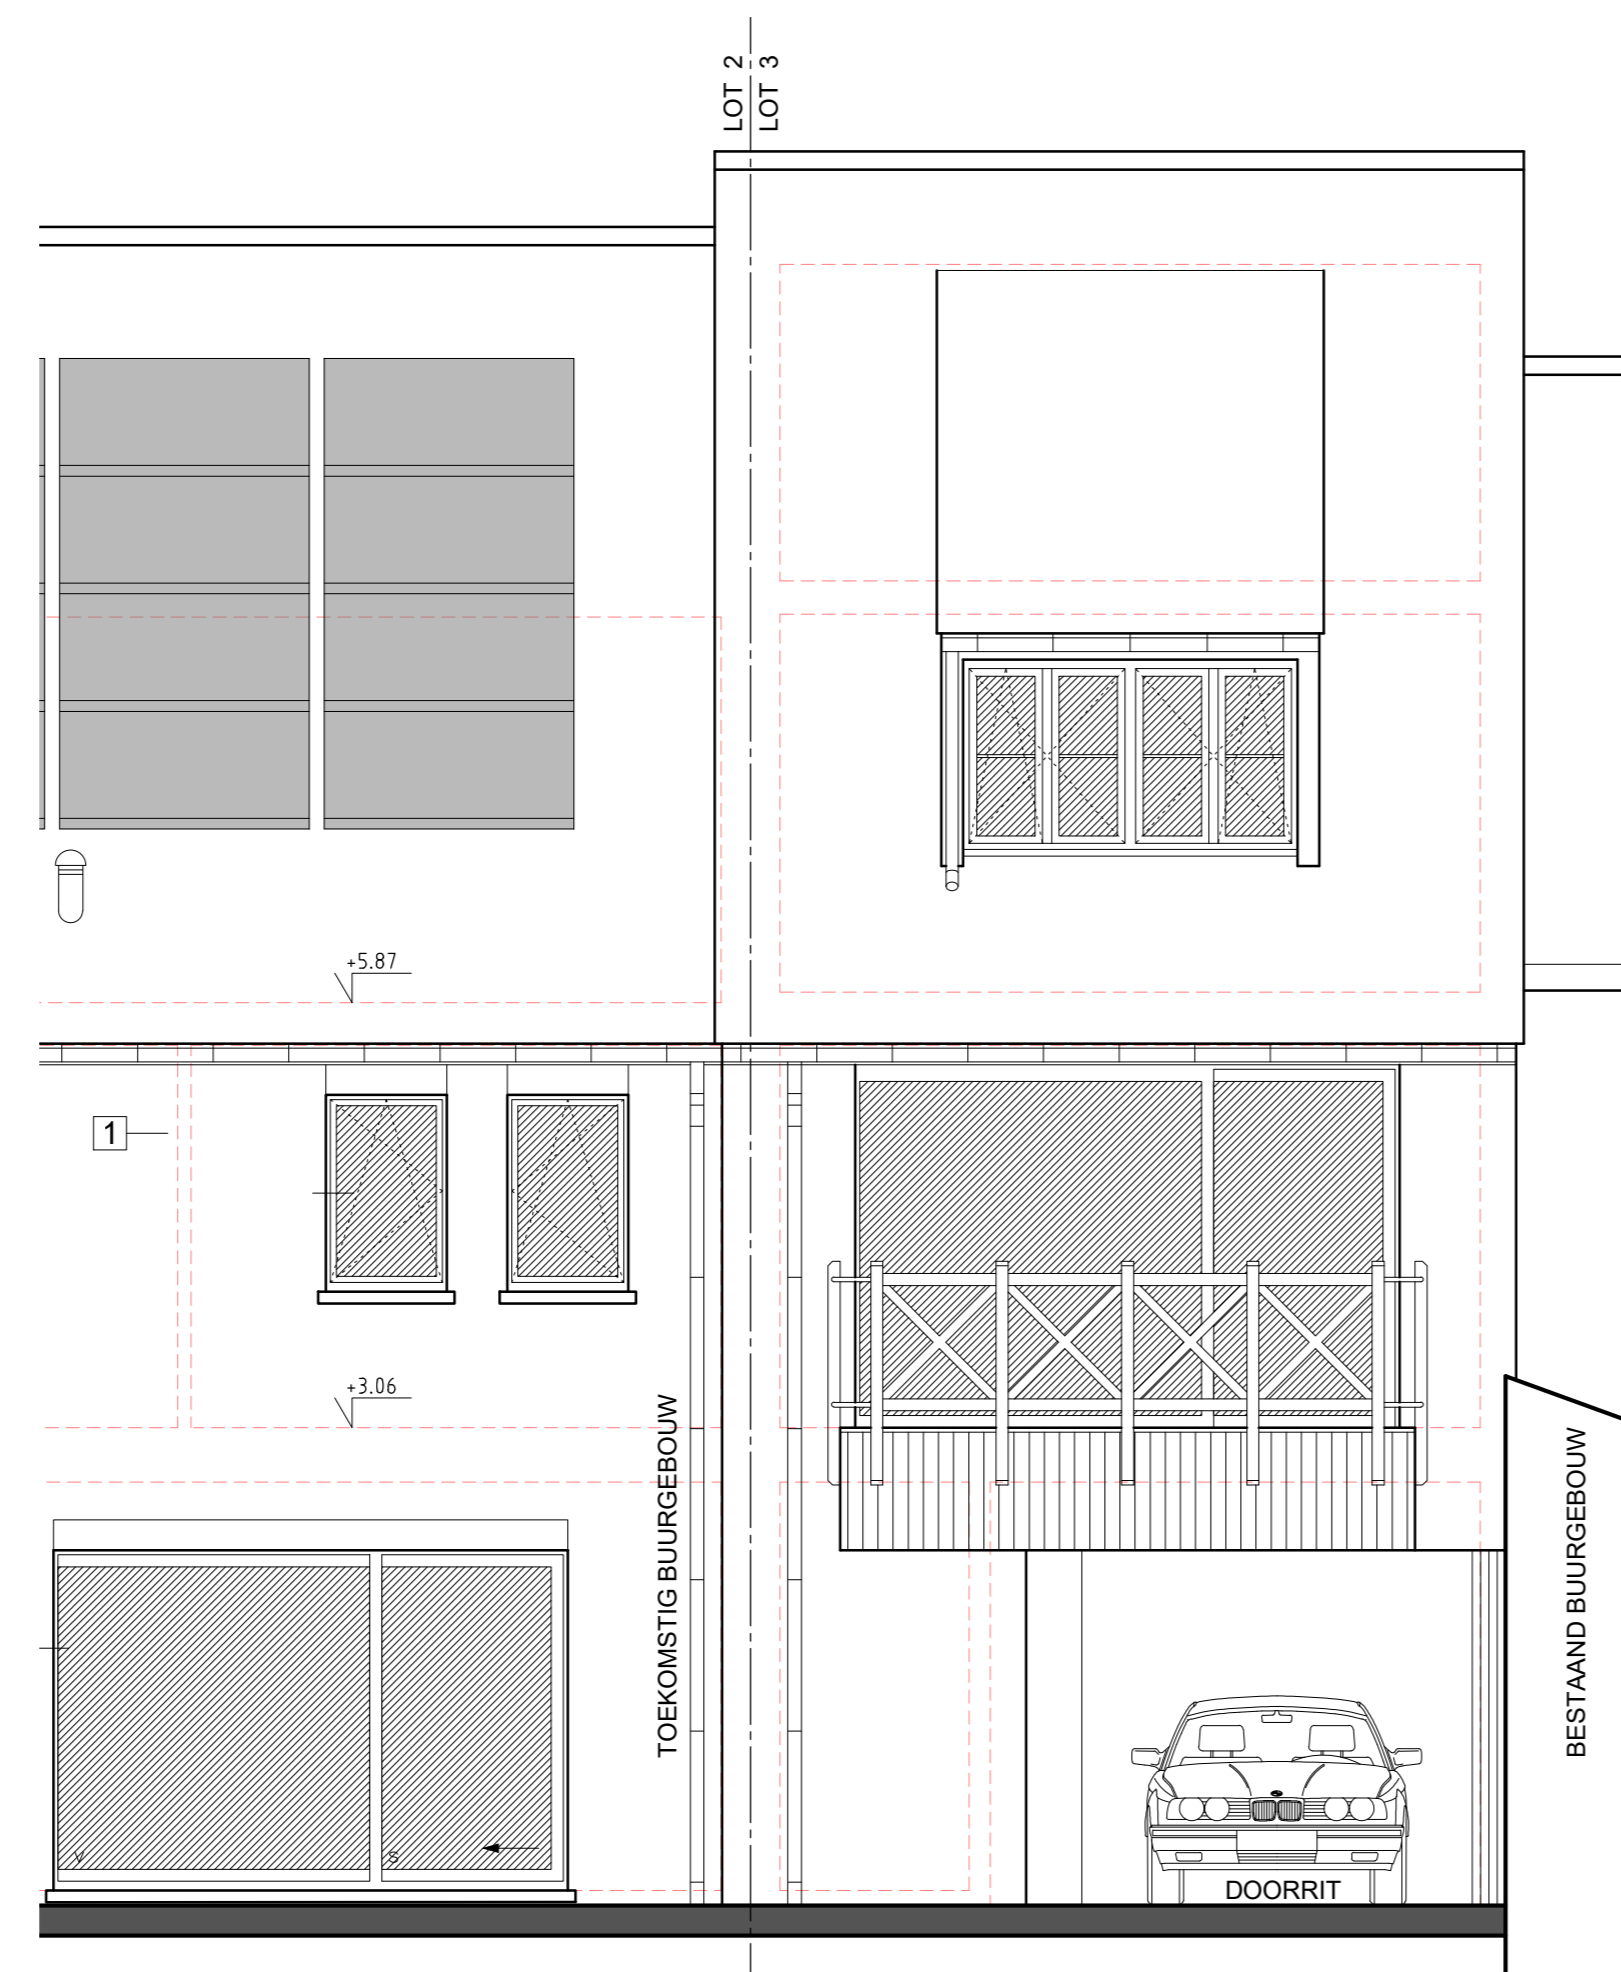


ACHTERGEVEL 1/50

legende

- ONDERGRONDS METSELWERK
INDIEN VAN TOEPASSING
- BINNENMETSELWERK
- PARAMENT
- GEWAPEND BETON
- ISLERENDE STEEN

- GEVELMATERIALEN
- 1- Parament : vormsteen - geel genuanceerd
 - 2- Dak : dakpan = type sneldek : zwart
 - 3- Schrijnwerk : PVC - grijstinten
 - 4- Dorpels : blauwe hardsteen
 - 5- Rw-geleider en goten : zink
 - 6- Dakoversteek : ceder

- nec
 - deo
 - fca
- min. dakking 25 cm
min. helling 1,5 cm / m
alle buizen #110

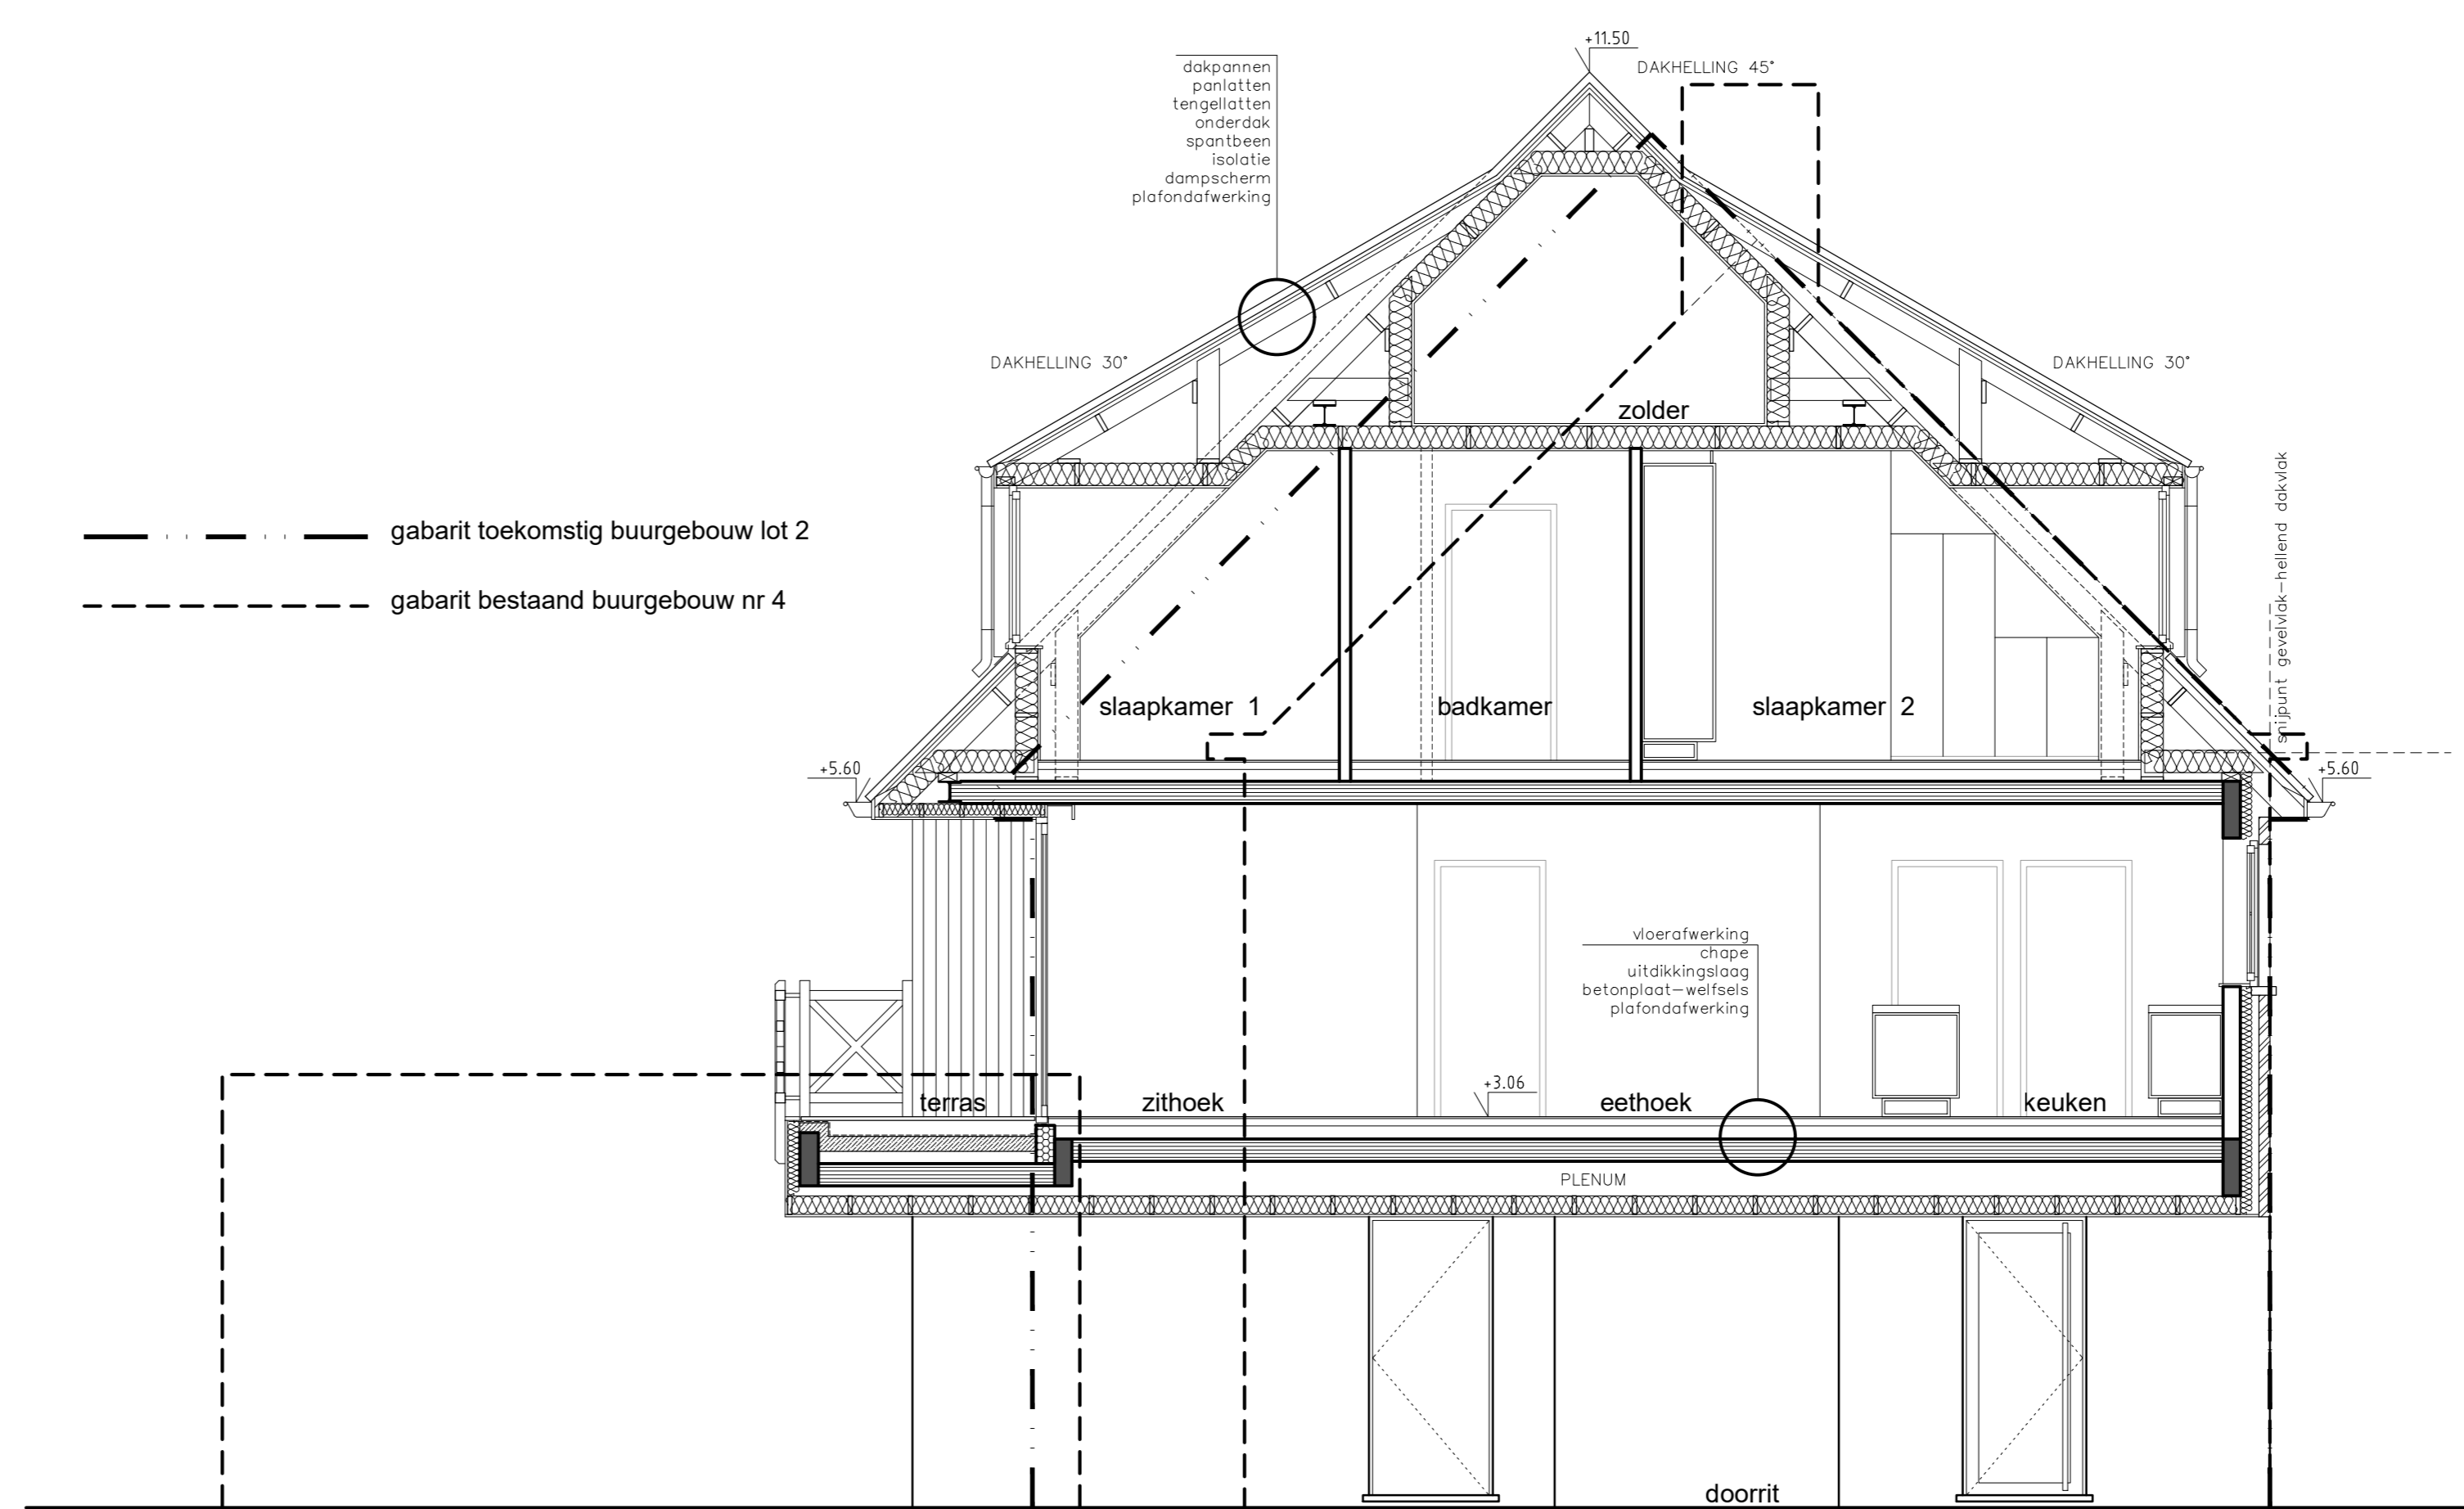

DOORSNEDE 1-1 1/50

versie: 06/01/2021 VOORONTWERP	
PROVINCIE	West-Vlaanderen
GEMEENTE	NIEUWPOORT 8620
ONTWERP	bouwen van een eengezinswoning
LIGGING	HEMMESTRAAT thv nr 4 RAMSKAPPELE
KADASTER	KAD. 4 de Afd. Sectie C nr. 209 15
PLAN	VOORONTWERP LOT 3
BOUWHEER	WONINGBOUW BLOMME bv zaakvoerder dhr. Pieter Blomme Roeseleersweg 12 8820 TORHOUT
ONTWERPER	A-PLAN ARCHITECT PIET STEYAERT 0475 45 49 23 ZEEDIJK 8 8620 NIEUWPOORT
piet@pietsteyoert.be	
goedgekeurd	
DE AANNEMER	DE OPDRACHTGEVER
schaal: 1/50 en andere	
1/1	