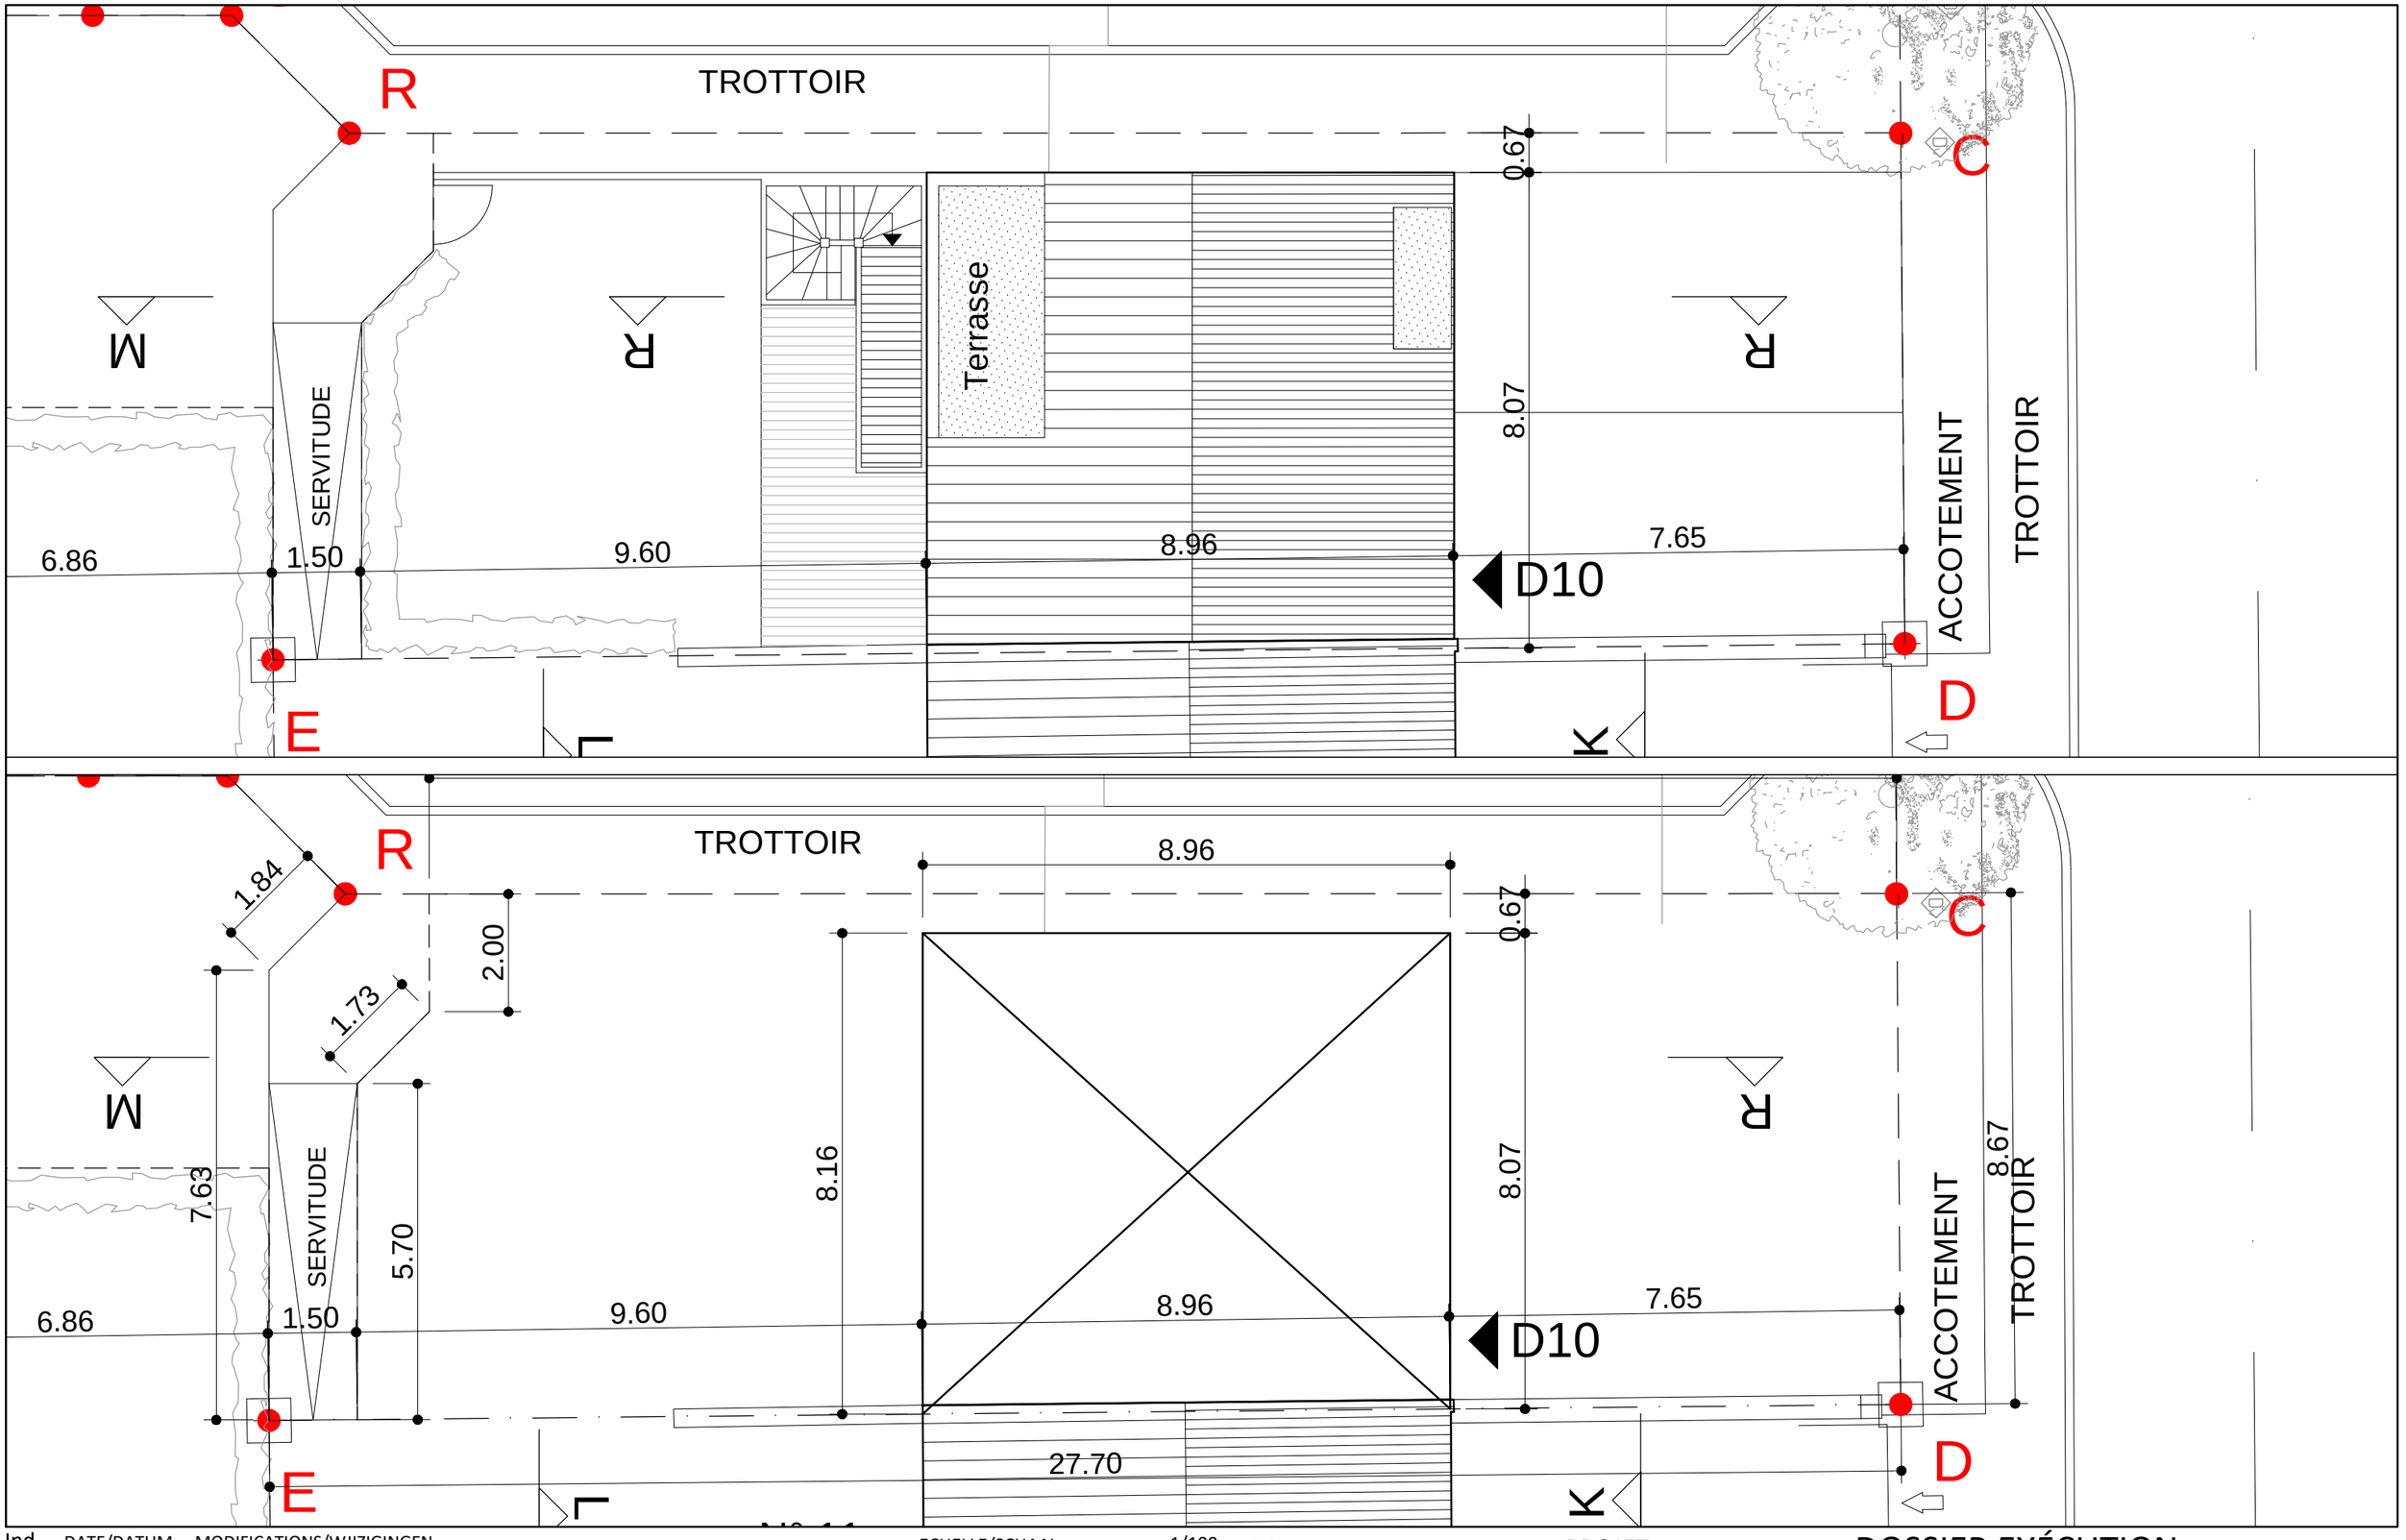

Ind.	DATE/DATUM	MODIFICATIONS/WJIZIGINGEN		
D			H	
C			G	
B			F	
A			E	

ECHELLE/SCHAAL :	1/100
DESSIN/TEKEN :	PVH
FORMAT/FORMAAT :	A3
DOSSIER No	01.407

FORMATIS architecture
M.CLINQUART & Ph.VAN HERREWEGE - architectes associés
Av. de l'Opale, 40 -1030 BRUXELLES
Tél +32(0)2 734 57 35 - info@formatisarchi.be

PROJET
DIANE
SITUATION
WATERLOO

DOSSIER EXÉCUTION

PLAN IMPLANTATION
MAISON D

DATE/DATUM : 21/02/2019

PLAN No : 001 --