

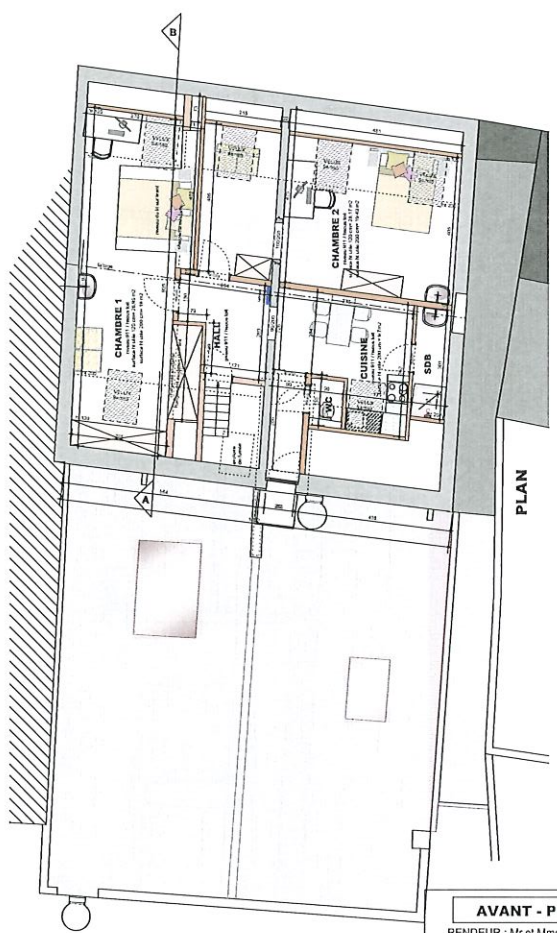


Maître de l'ouvrage: Mr et Mme Herman-Decoster  
 Transformation d'une habitation unifamiliale en logement étudiants  
 Rue Courtejoie, 14 à 5590 Ciney  
 SITUATION PROJETEE / REZ-DE-CHAUSSEE / Mai 2013 / Ech: 1/100

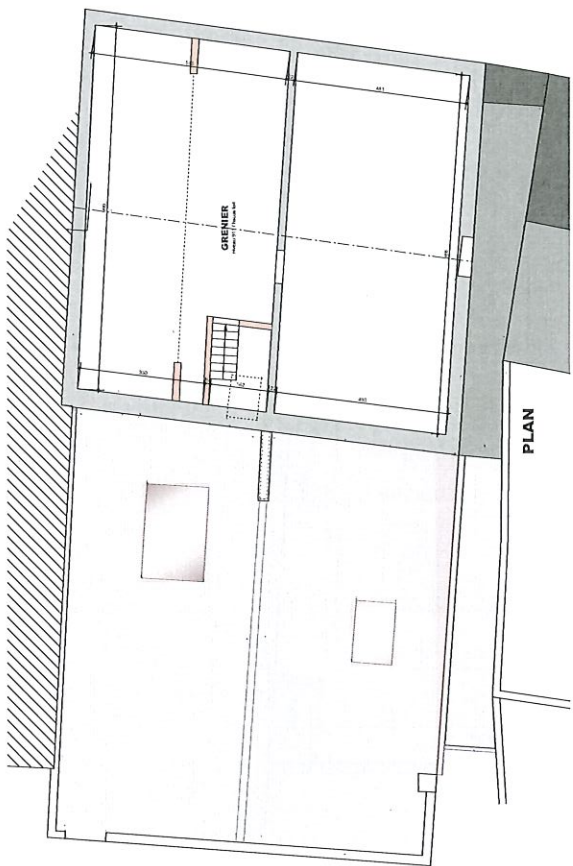


**AVANT - PROJET**  
 RENDEUR : Mr et Mme Herman-Decoster  
 LIEU : CINEY  
 ECHELLE : 1/100°  
 Architectes : PINON architectes SPRL  
 le 18 septembre 2017  
 DOSSIER : DLP

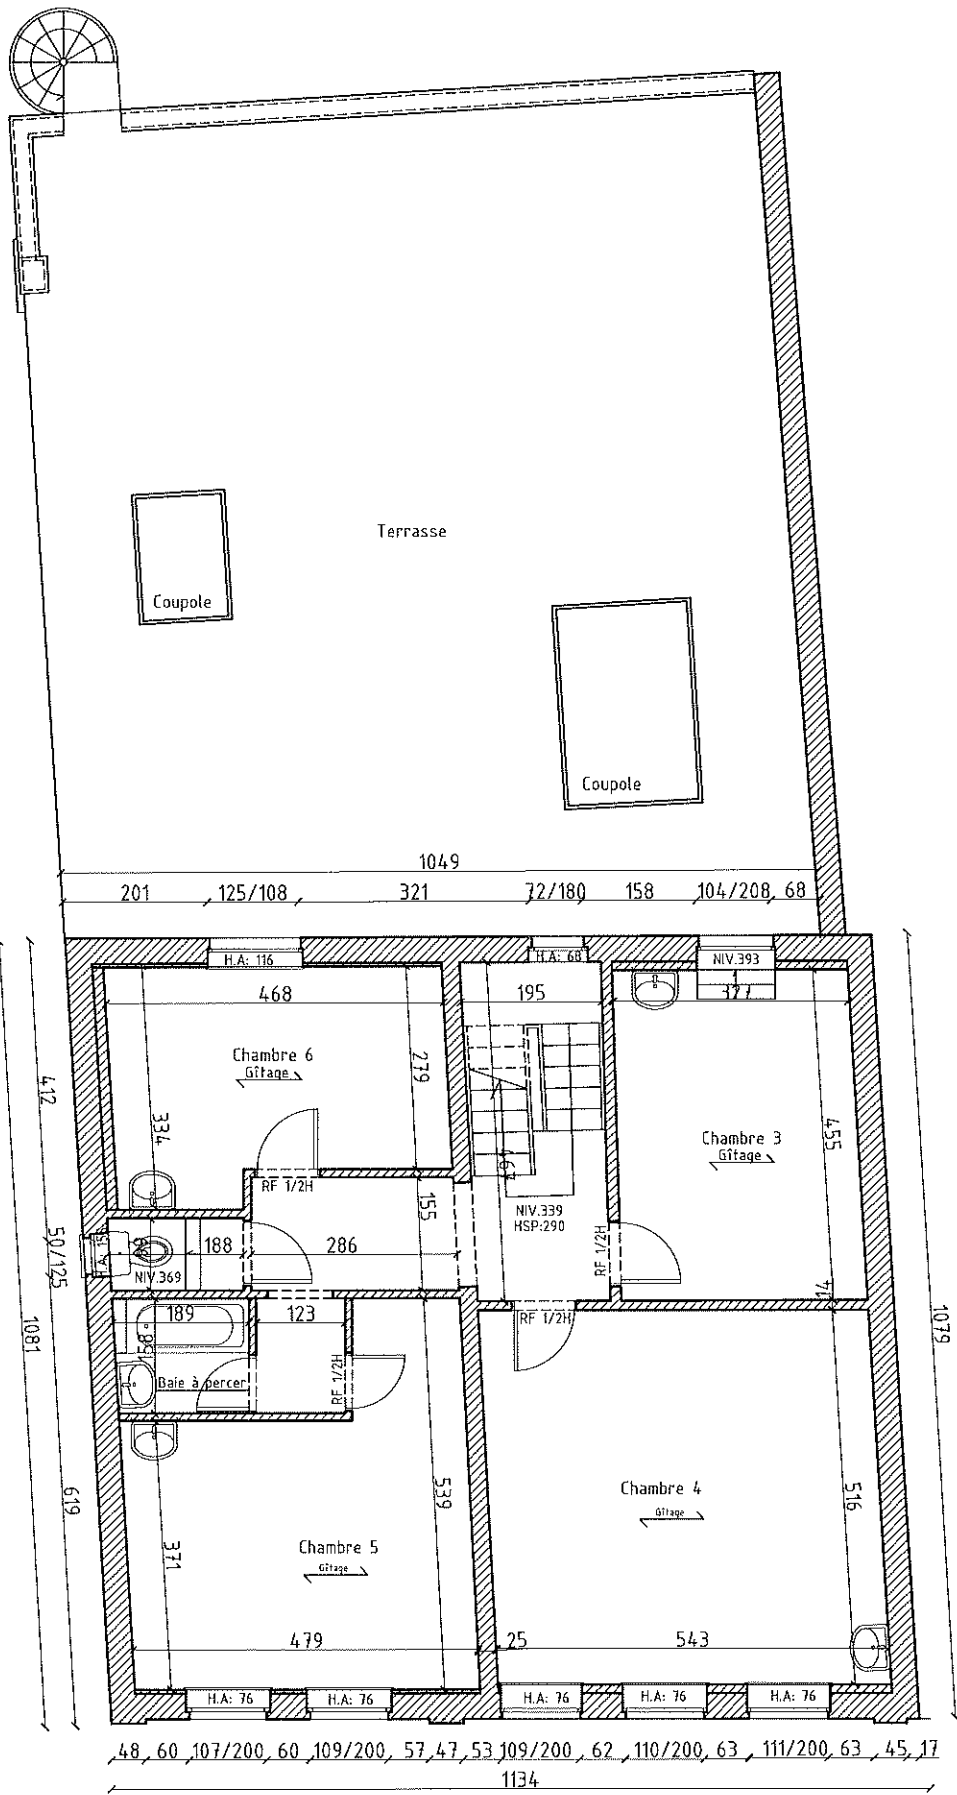

Maître de l'ouvrage: Mr et Mme Herman-Decoster  
 Transformation d'une habitation unifamiliale en logement étudiants  
 Rue Courtejoie, 14 à 5590 Ciney  
 SITUATION PROJETEE / REZ+1 / Mai 2013 / Ech: 1/100



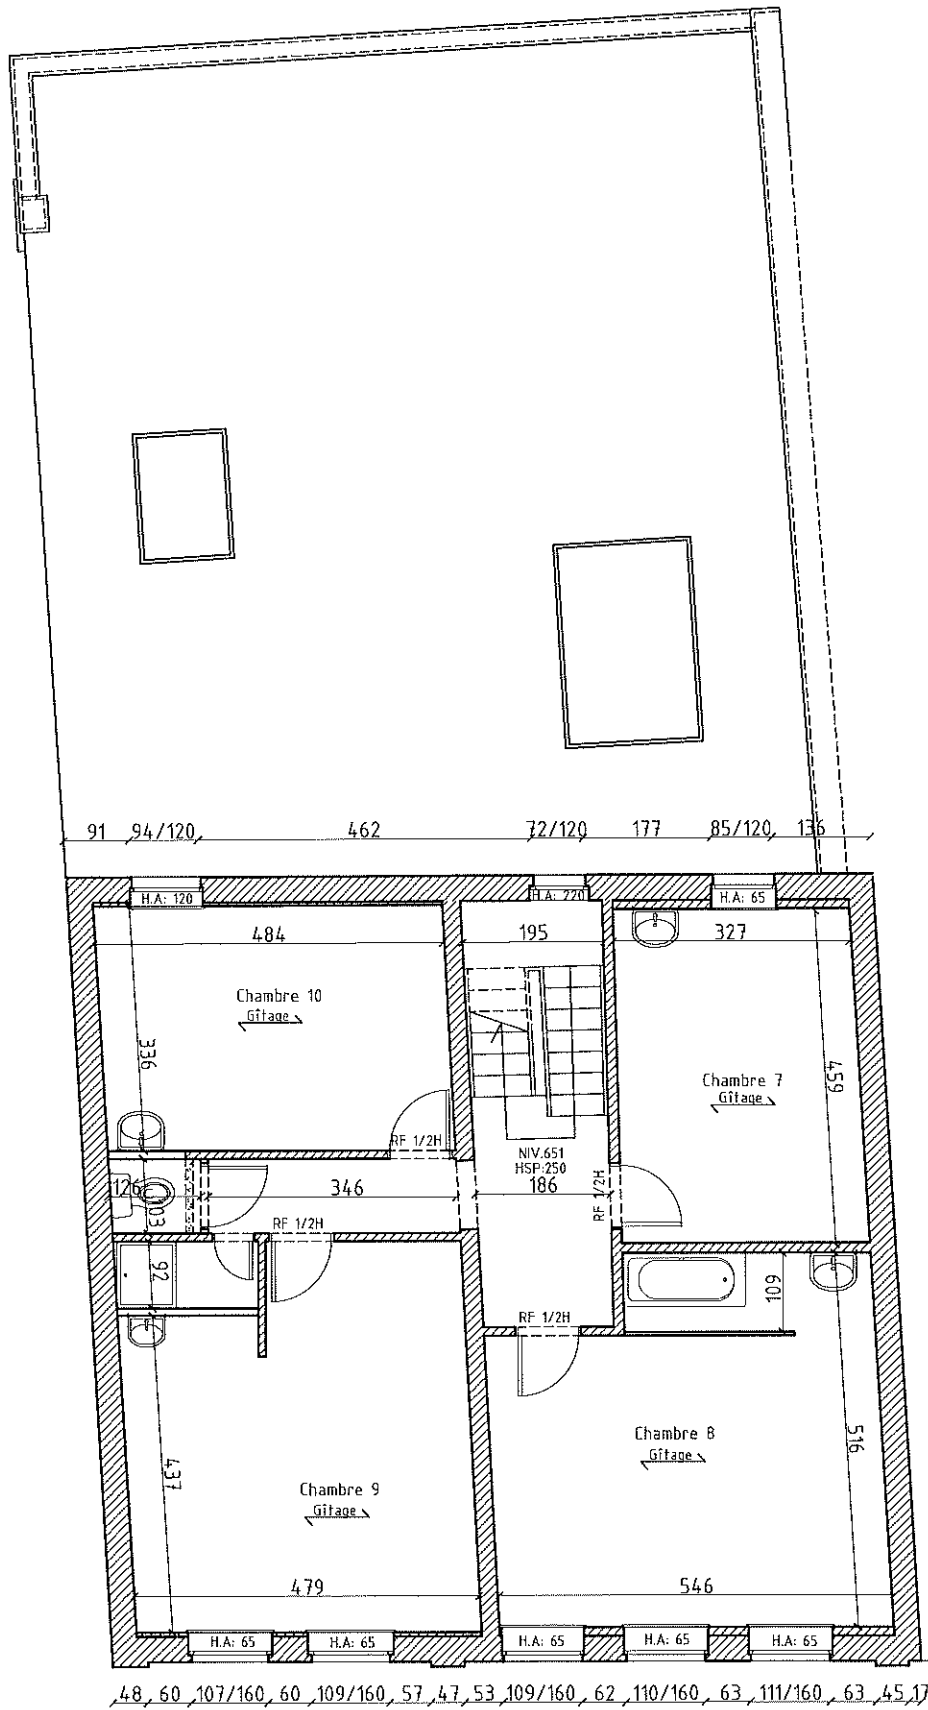

Maître de l'ouvrage: Mr et Mme Herman-Decoster  
 Transformation d'une habitation unifamiliale en logement étudiants  
 Rue Courtejoie, 14 à 5590 Ciney  
 SITUATION PROJETEE / REZ+2 / Mai 2013 / Ech: 1/100





Maître de l'ouvrage: Mr et Mme Herman-Decoster  
Transformation d'une habitation unifamiliale en logement étudiants  
Rue Courtejoie, 14 à 5590 Ciney  
SITUATION PROJETEE /FACADE ARRIERE/ Mai 2013 / Ech: 1/100

