

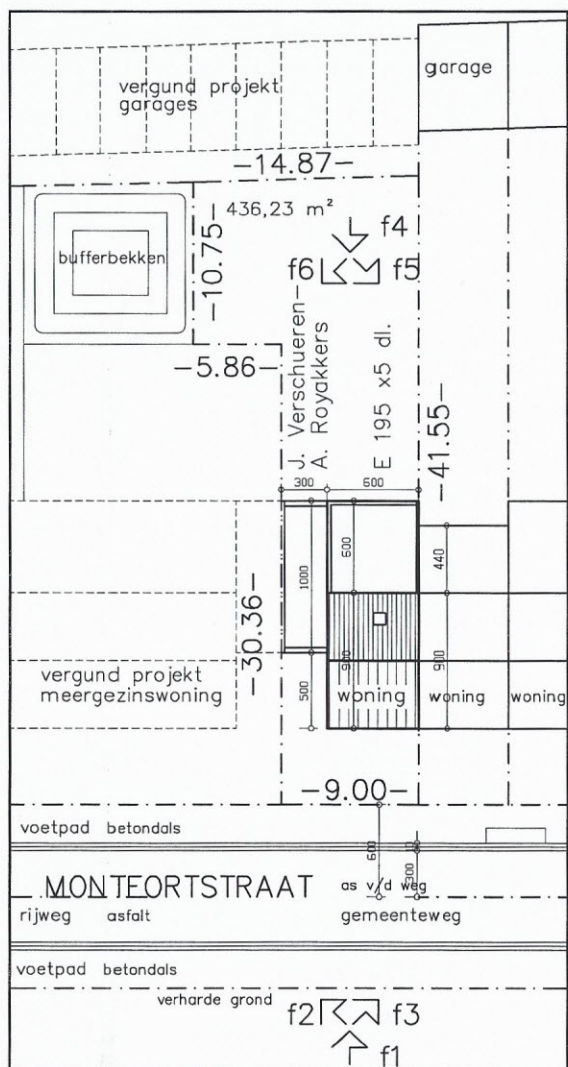



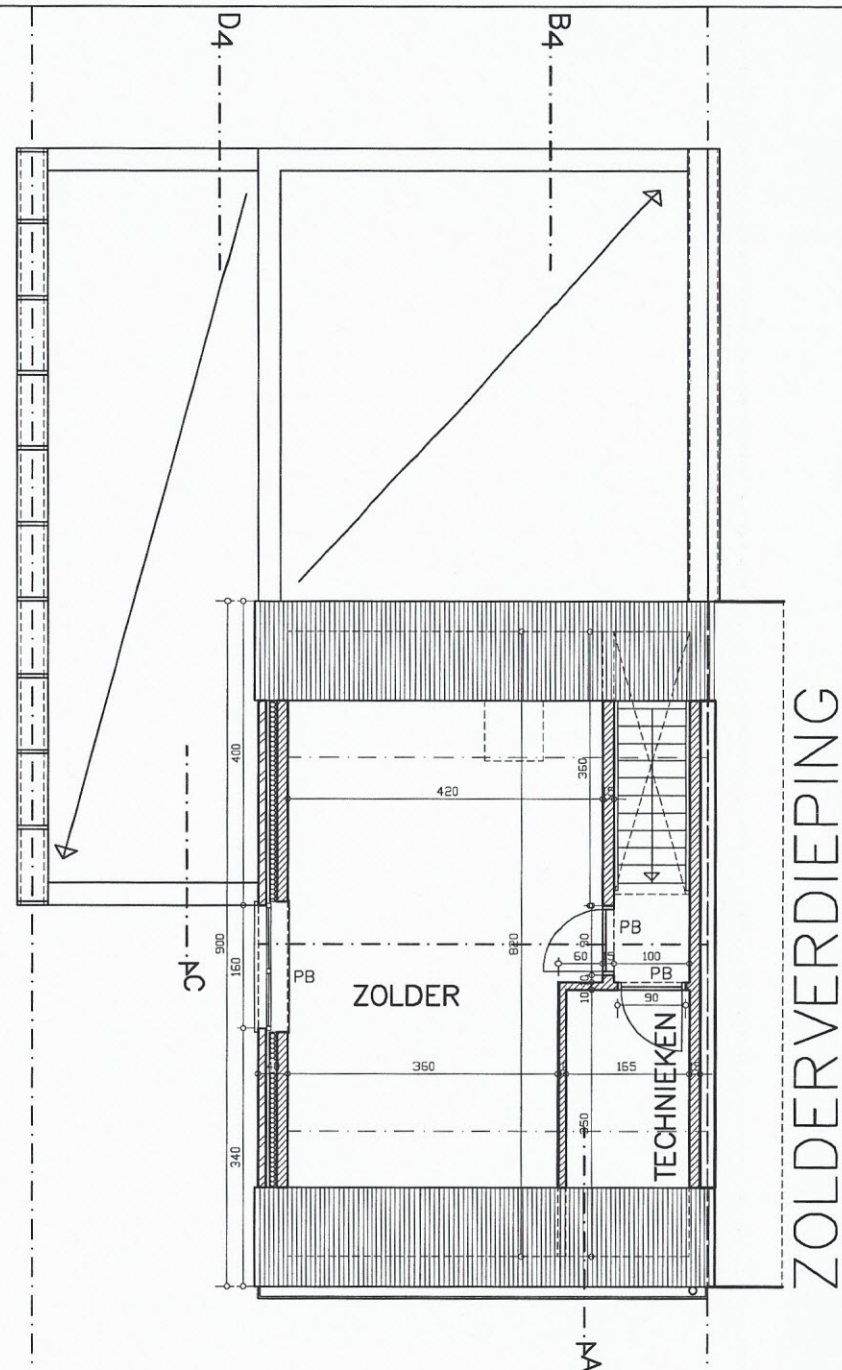


INPLANTINGSPLAN
1/500

nutsvoorzieningen zijn aanwezig
electr., water, gas, tw, tel, riolering


terreinprofiel blijft ongewijzigd

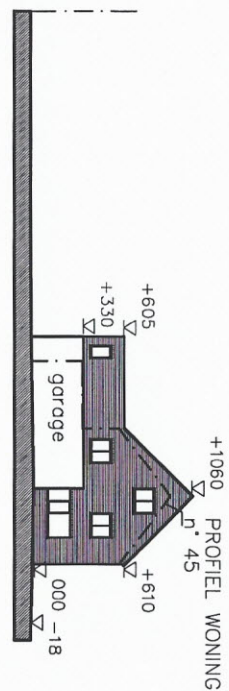

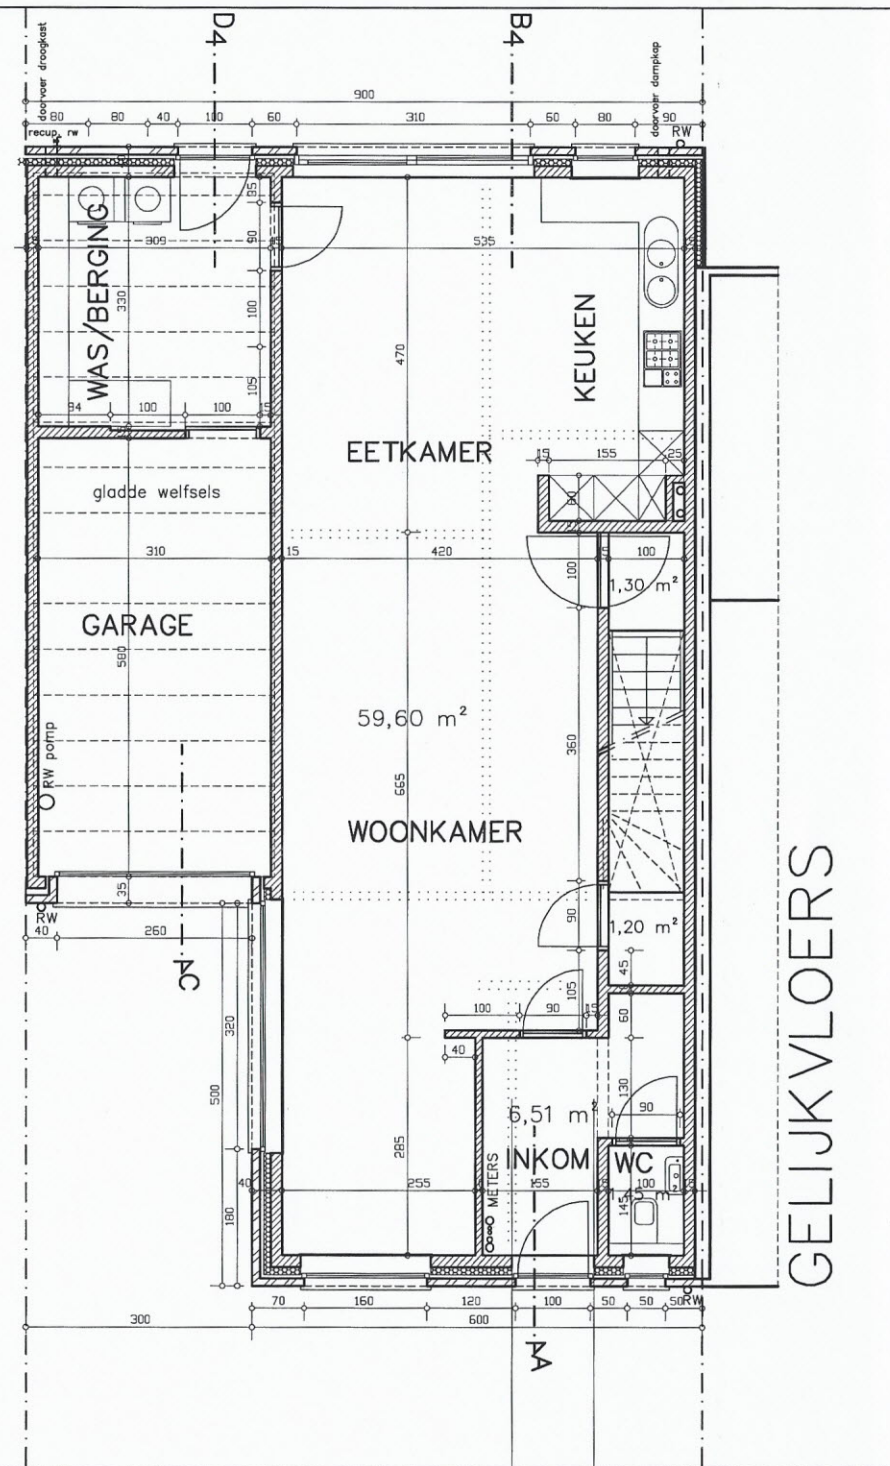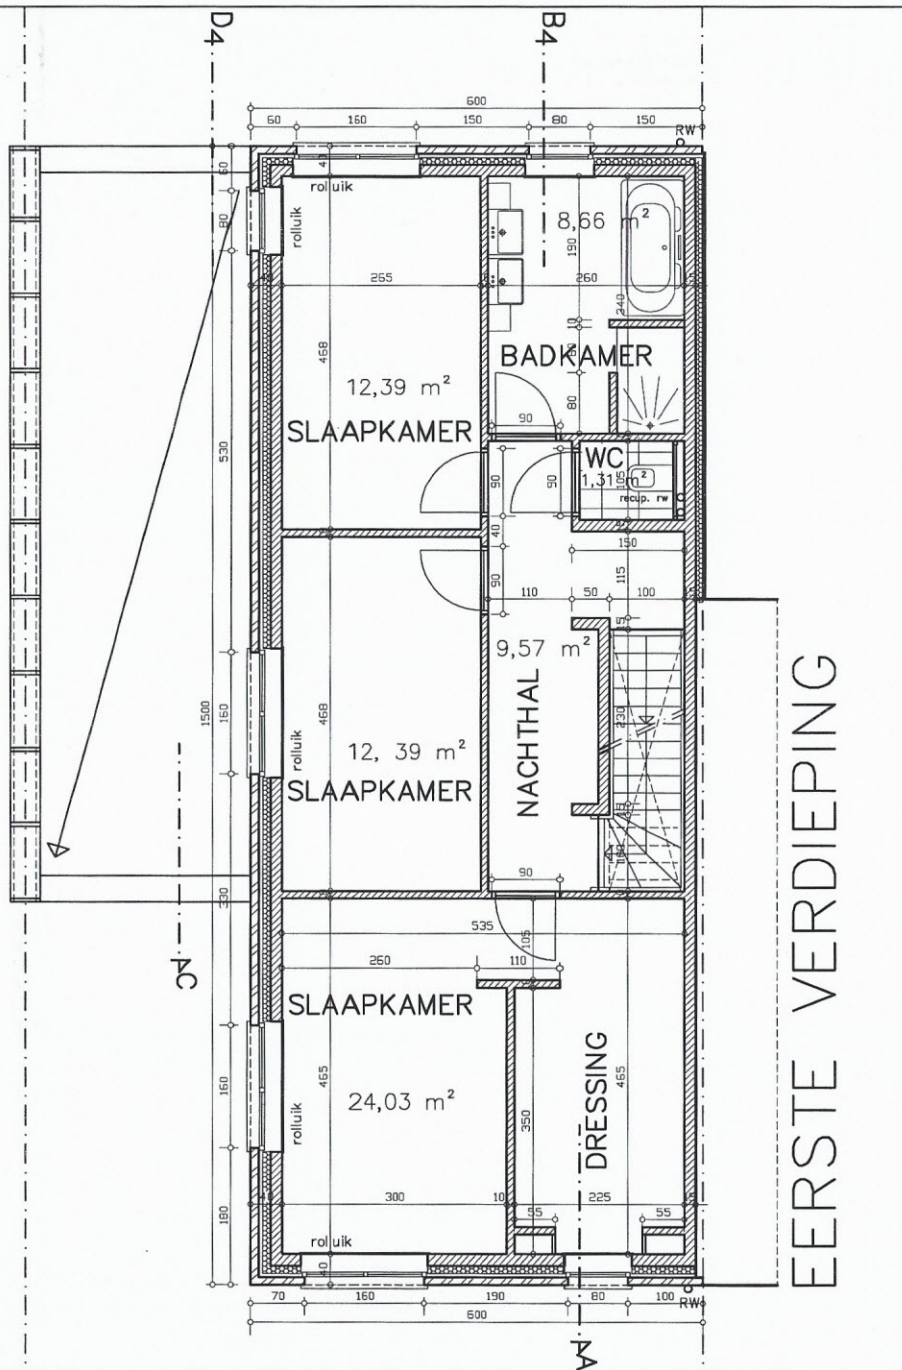





VOORGEVEL

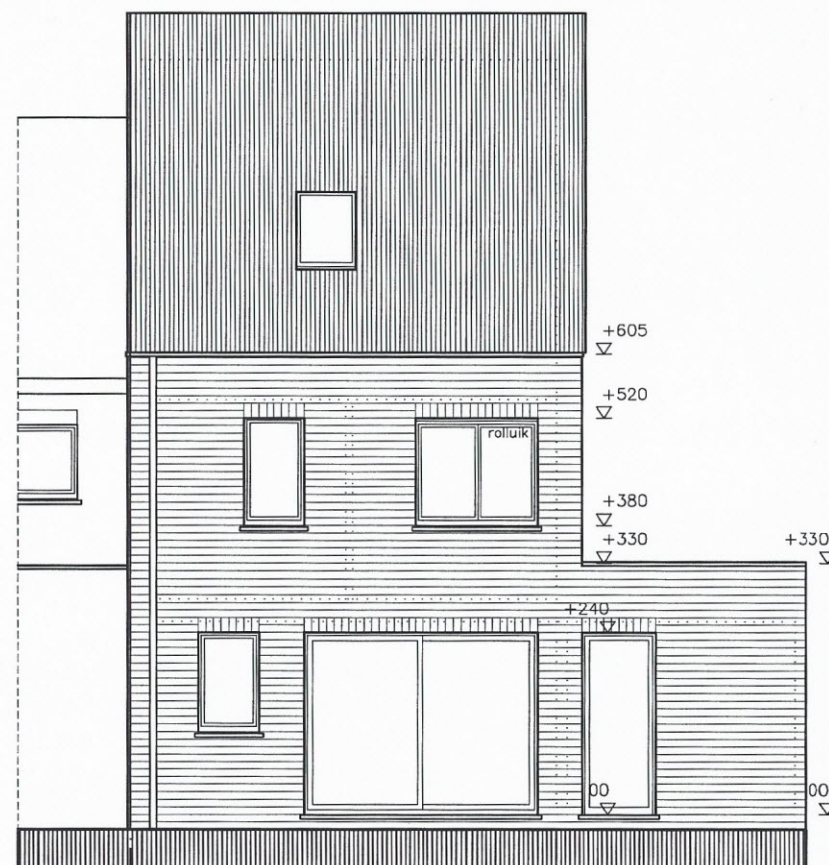

TUINGEVEL

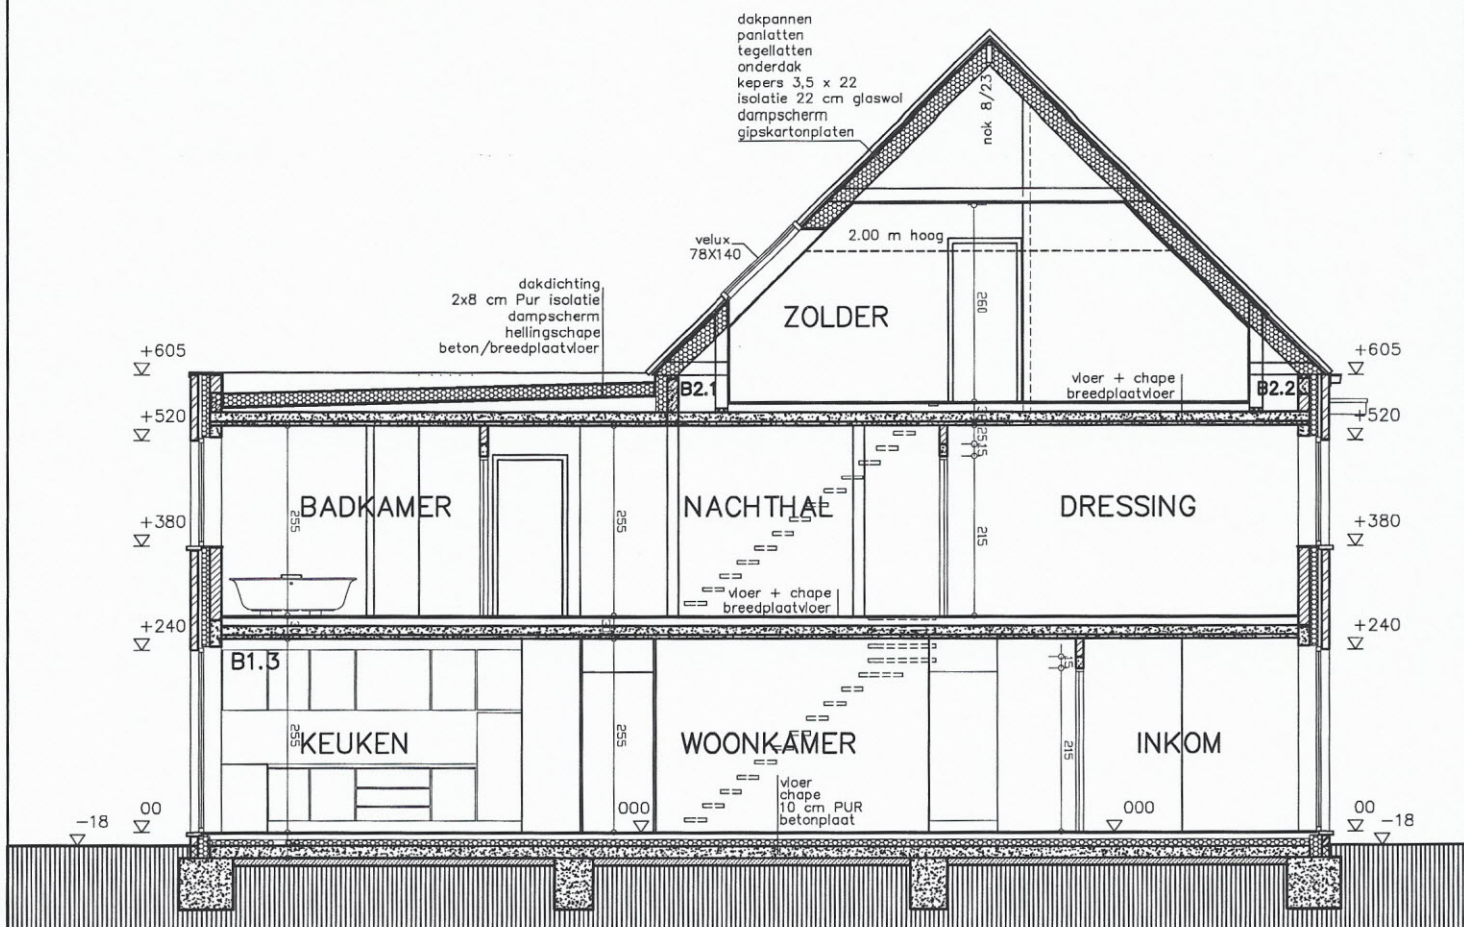

DOORSNEDE A-B

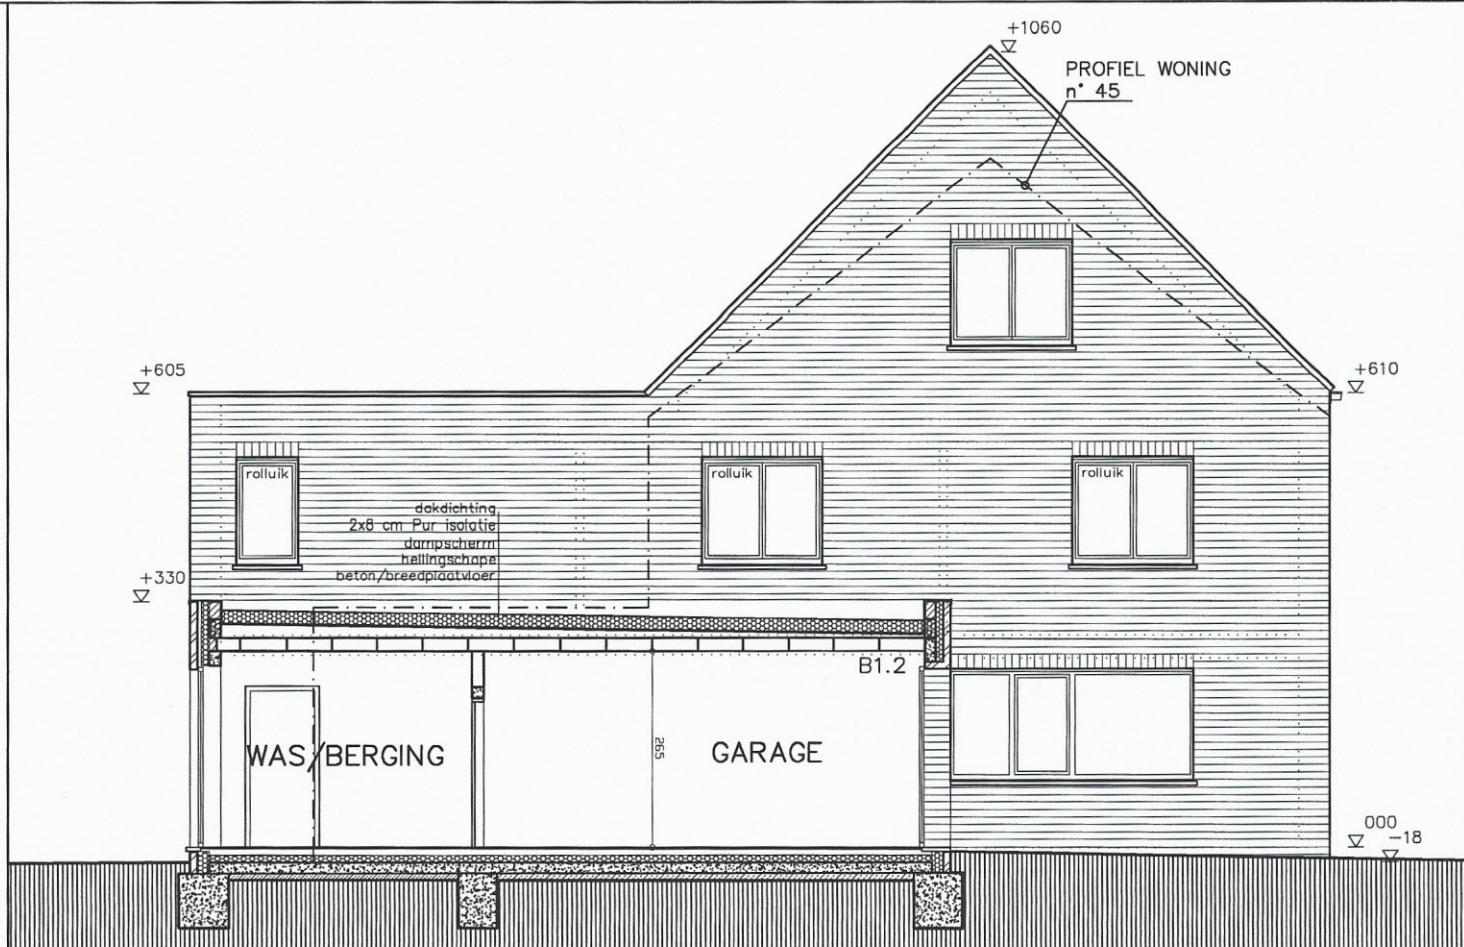

ZIJGEVEL — DOORSNEDE C-D