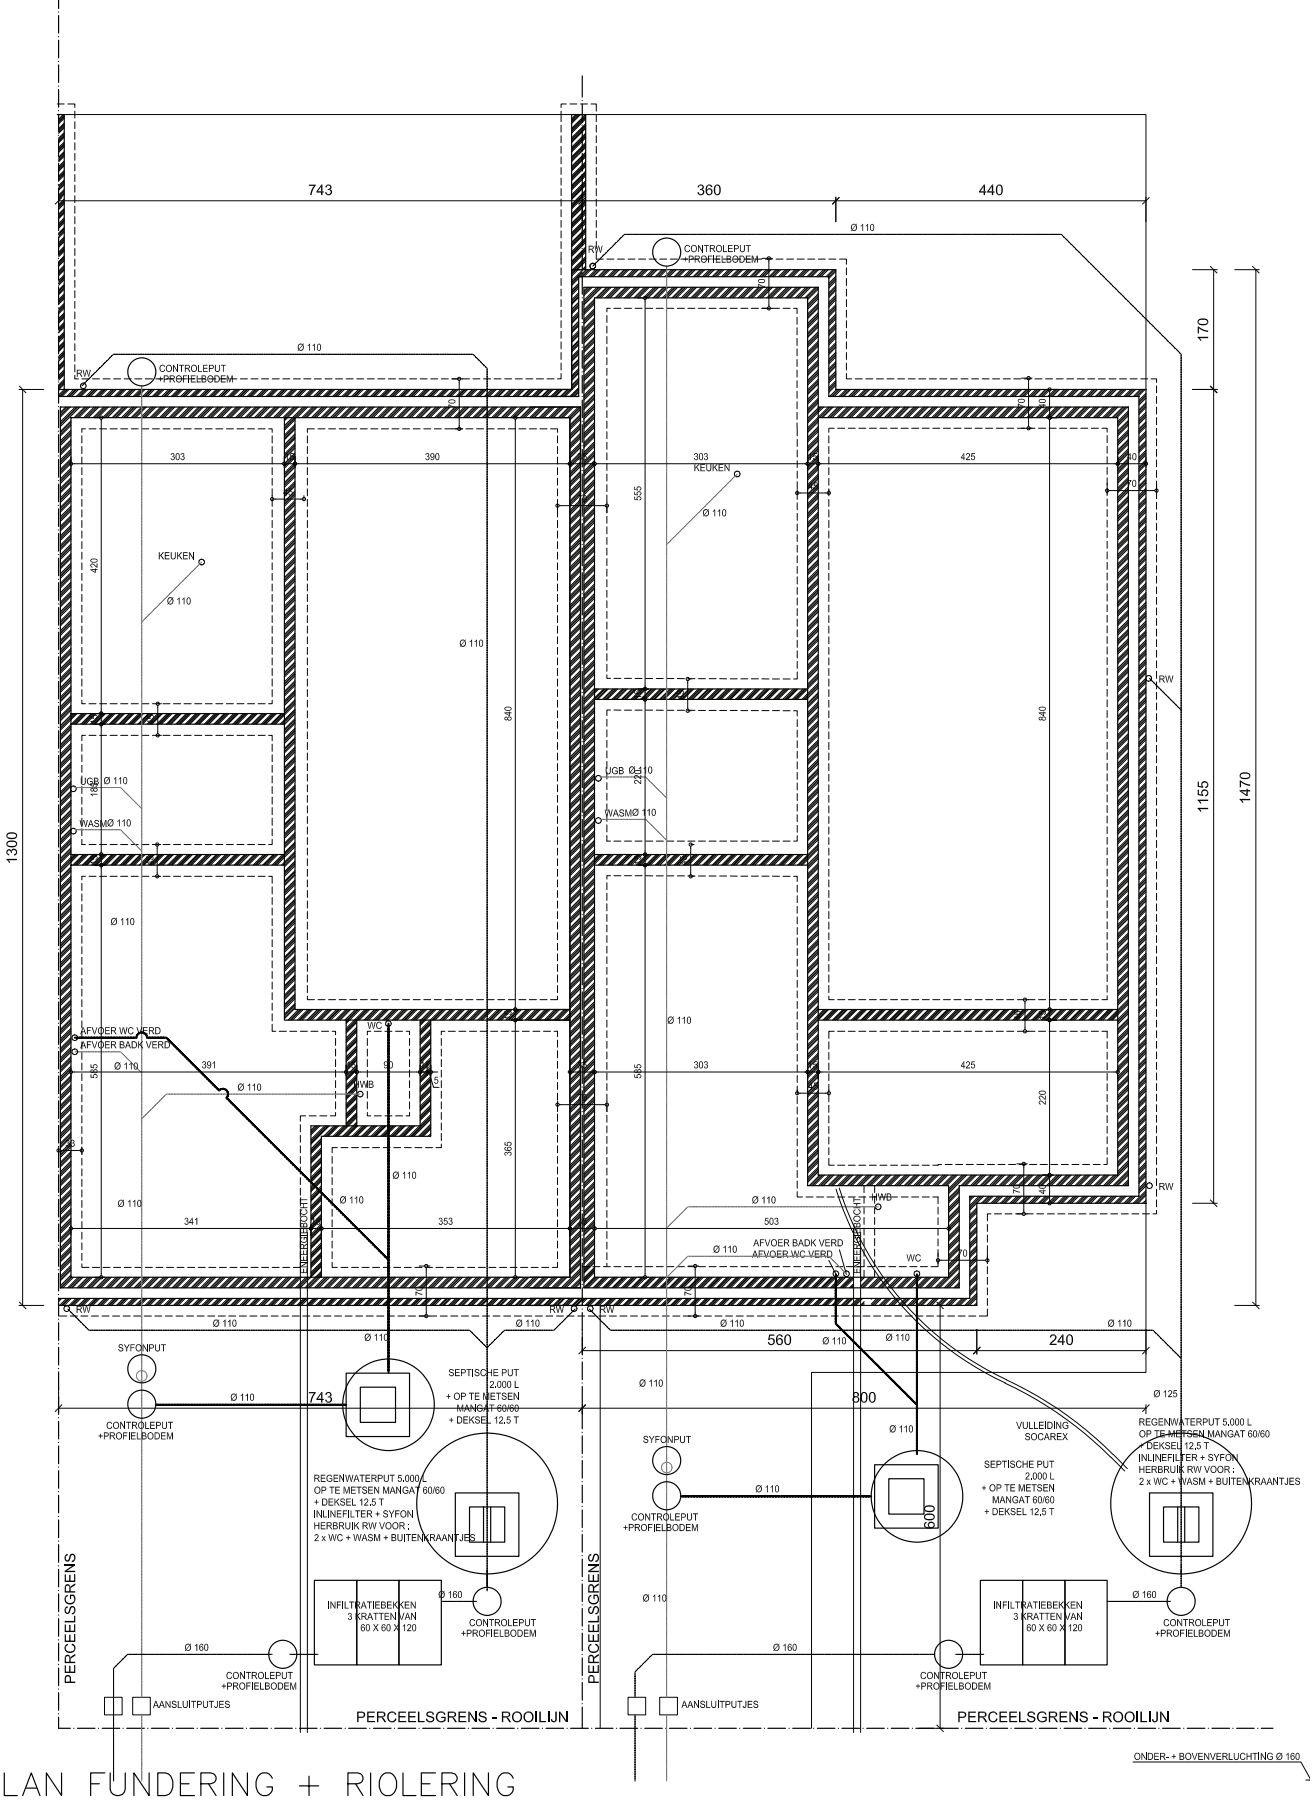

PLAN FUNDERING + RIOLERING

- Alle rioleringsleidingen en toezichtputten in P.V.C. met BENOR keuring.
- Richtingsveranderingen met schuine T - stukken of bochten van 45 ¡.
- Alle rioleringsbuizen op min. 30 cm onder het bestaande maaiveld.
- De aannemer is verplicht het aansluitniveau op de openbare riolering na te gaan vooraleer aan te vangen met de rioleringswerken.
- Helling der buizen: faecalen: 1cm/m, haw: min.0.5cm/m

Aanzet van funderingszolen tot op onaangeroerde draagkrachtige grond (min. 15 N/cm2) en met een min. diepte van 80 cm onder het maaiveld (vorstvrij).

BEREKENING OPP.
dakoppervlakte : 100 m²
buffervolume :
regenwaterput : - 60 m³
kratten van 120/60/60 (410 liter/stuk)
3 kratten van 410 = 1.230 liter
46 m²x25l/m²=1,150 liter
Infiltratieopp. 46m²/25 = 1.84m²
voorzien : (120+120+180+180)- x0,6 = 3,6 m²

BEREKENING OPP.
dakoppervlakte : 106 m²
buffervolume :
regenwaterput : - 60 m³
kratten van 120/60/60 (410 liter/stuk)
3 kratten van 410 = 1.230 liter
46 m²x25l/m²=1,150 liter
Infiltratieopp. 46m²/25 = 1.84m²
voorzien : (120+120+180+180)- x0,6 = 3,6 m²