


# NIVO 5

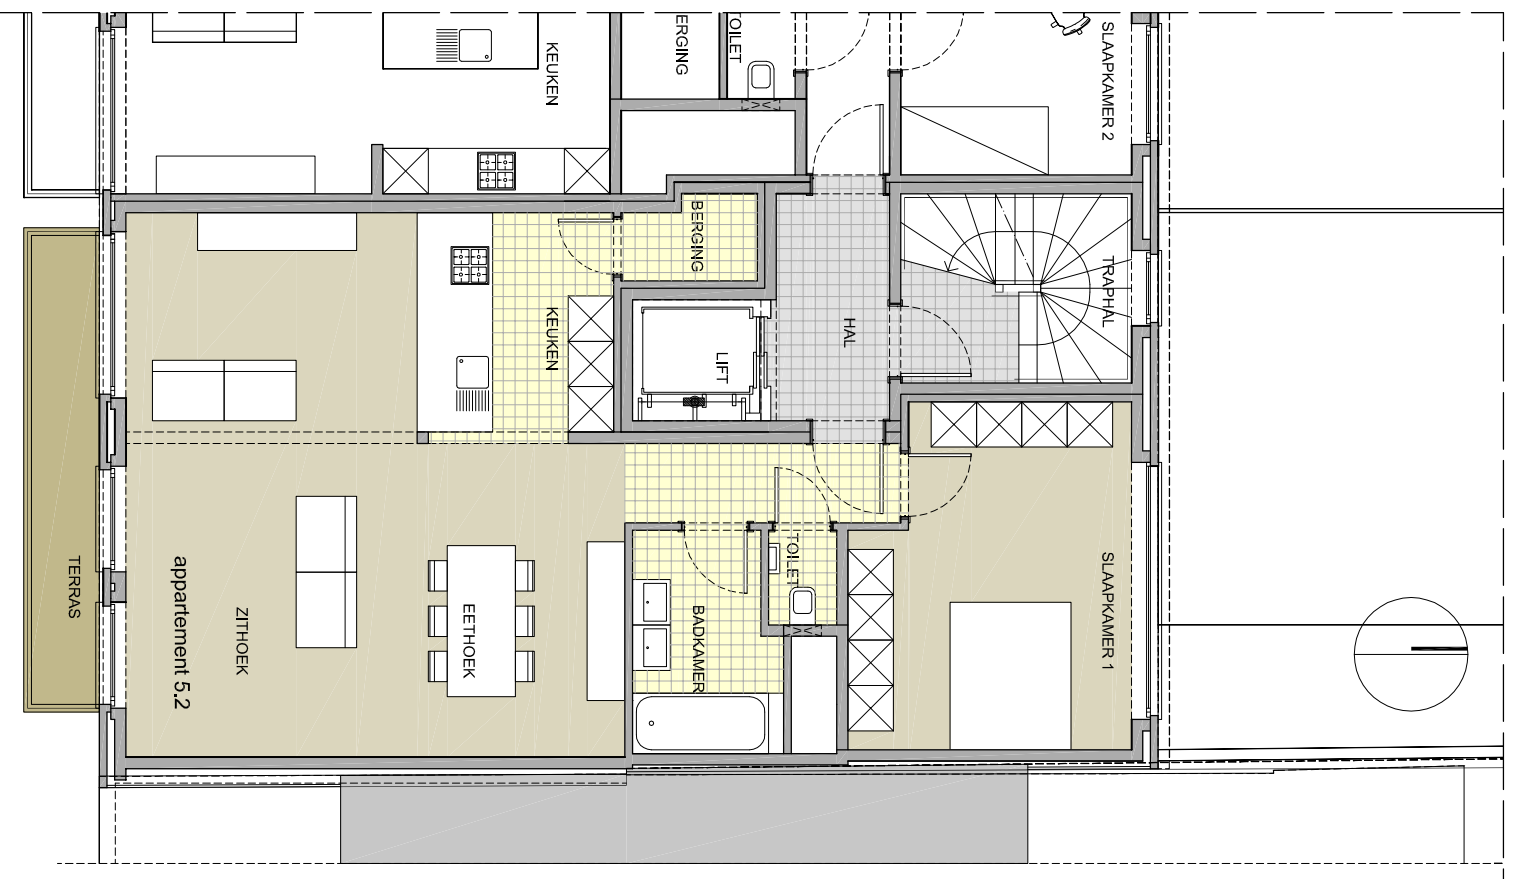

1 M

## APPARTEMENT 5.2

OPPERVLAKTE :

- appartement: +/- 89.20 m<sup>2</sup>
- terras: +/- 6.40 m<sup>2</sup>

LEGENDE:

- keuken, sanitair en meubilair zijn uitsluitend illustratief
- alle maten zijn richtgevend en kunnen wijzigen na definitieve opmerkingen
- de beschrijving in het lastenboek heeft steeds voorrang op de plannen
- noodzakelijke aanpassingen zijn steeds mogelijk om technische, architectonische en/of constructieve redenen
- inrichting naar keuze van koper of zoals beschreven in lastenboek
- de plannen mogen niet gekopieerd worden en blijven het intellectuele eigendom van de ontwerper

