


VERDIEPING 1 APPARTEMENT 1.1

SITUERING

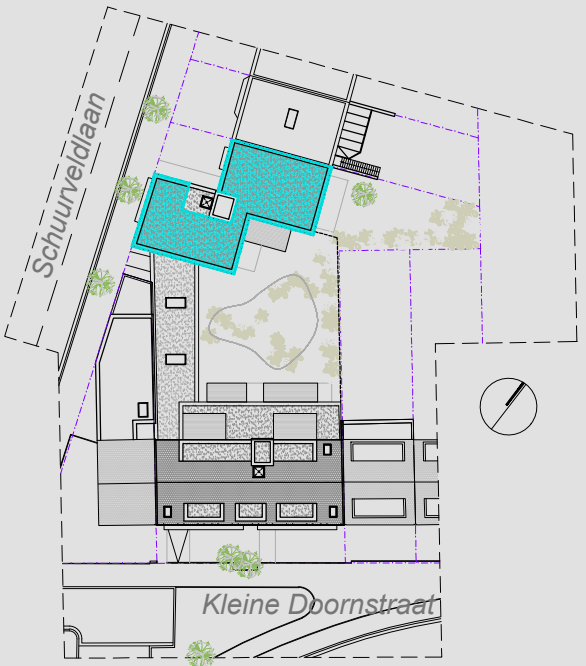

OPPERVLAKTES:

- opp. perceel: 993,08 m²
- bruto opp. appartement: 148,8 m²
- opp. terras achterzijde: 11,5 m²
- opp. terras voorzijde: 2,13 m²


LEGENDE:

- keuken, sanitair en meubilair zijn uitsluitend illustratief
- alle maten zijn richtingevend en kunnen wijzigen na definitieve opmerkingen
- de bruto oppervlakte van de appartementen (groene stippellijn) omvat de buitenmuren volledig, de gemene binnenmuren voor de helft en is exclusief buitenruimtes (paarse stippellijn)
- de beschrijving in het lastenboek heeft steeds voorrang op de plannen
- noodzakelijke aanpassingen zijn steeds mogelijk om technische, architectonische en/of constructieve redenen
- inrichting naar keuze van koper of zoals beschreven in lastenboek
- de plannen mogen niet gekopieerd worden en blijven het intellectuele eigendom van de ontwerper




mertens | architecten

Geelvinckstraat 8 T 03 568 72 53 info@mertens-architecten.be
2940 Stabroek F 03 568 98 08 www.mertens-architecten.be

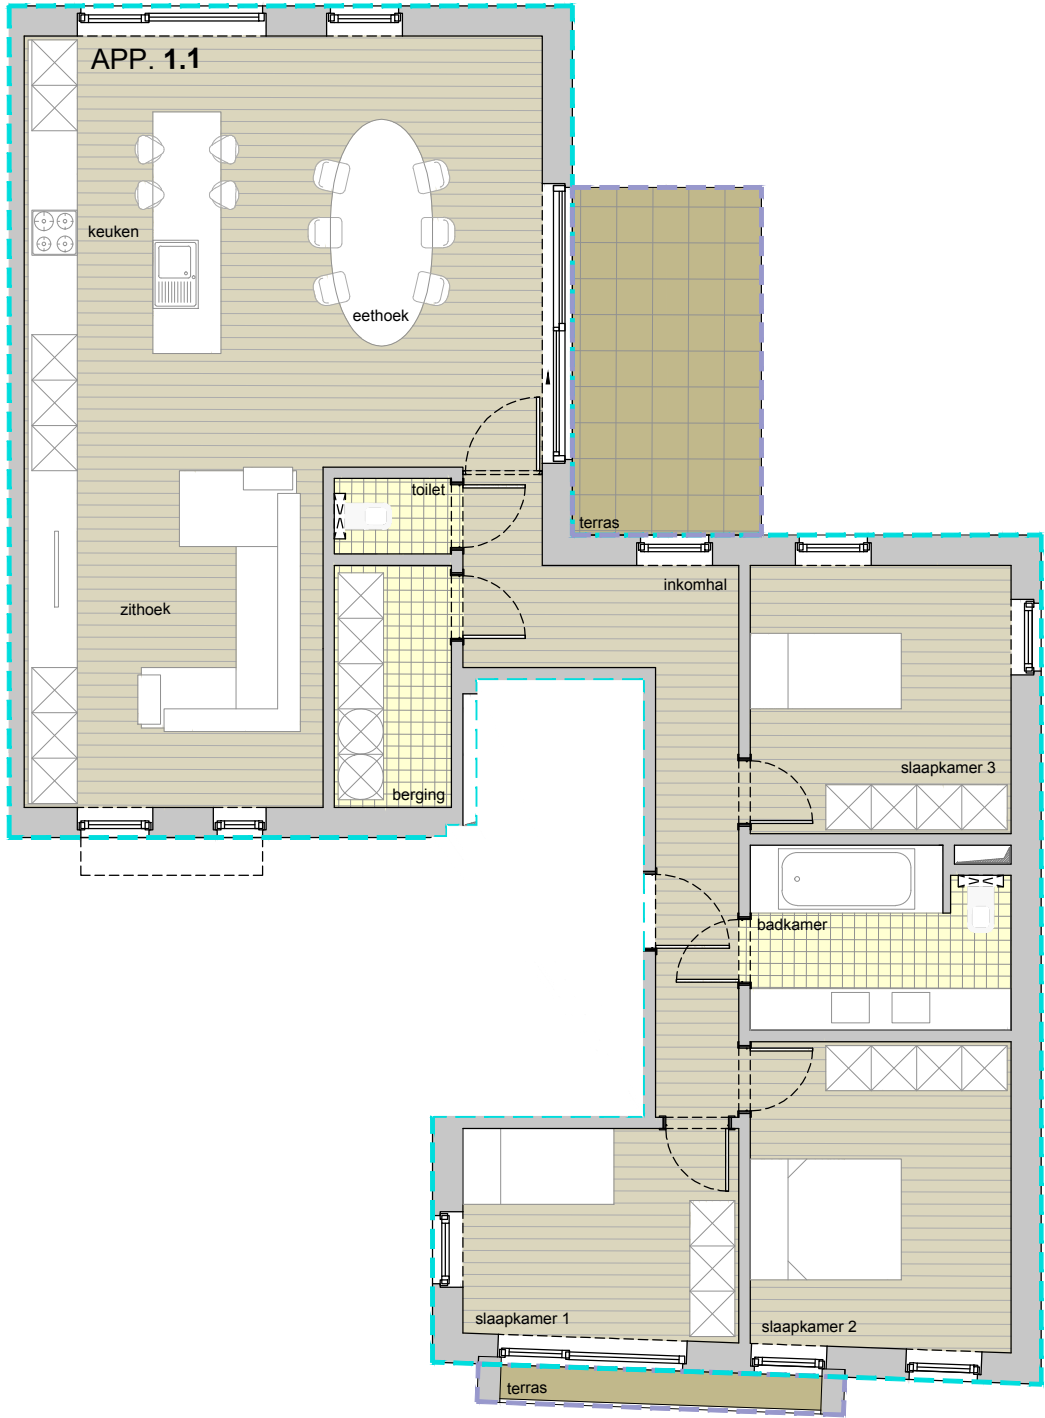


schaal 1/100


5 m

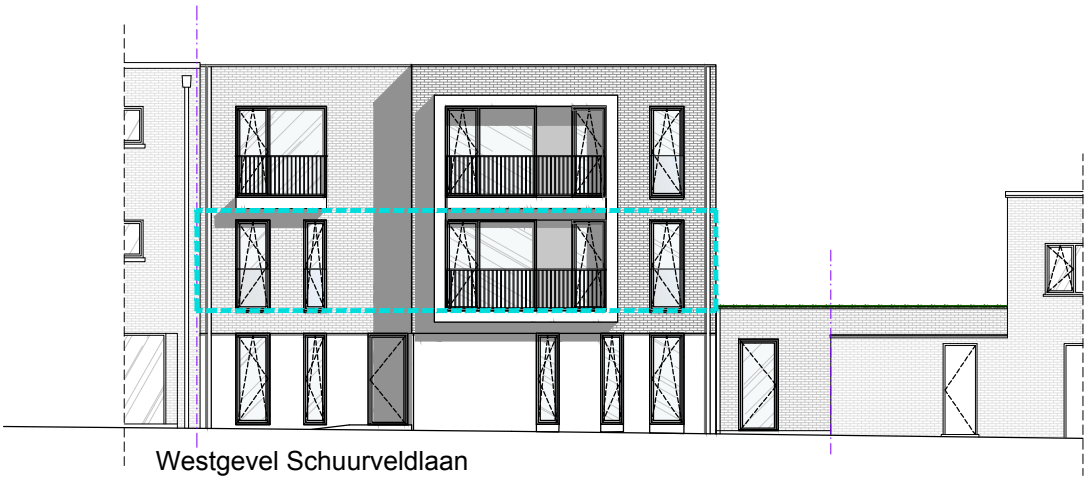


Westgevel Schuurveldlaan

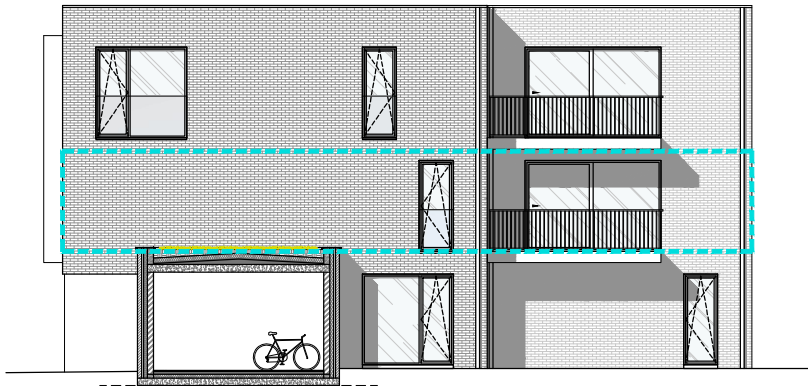

Zuidgevel Schuurveldlaan

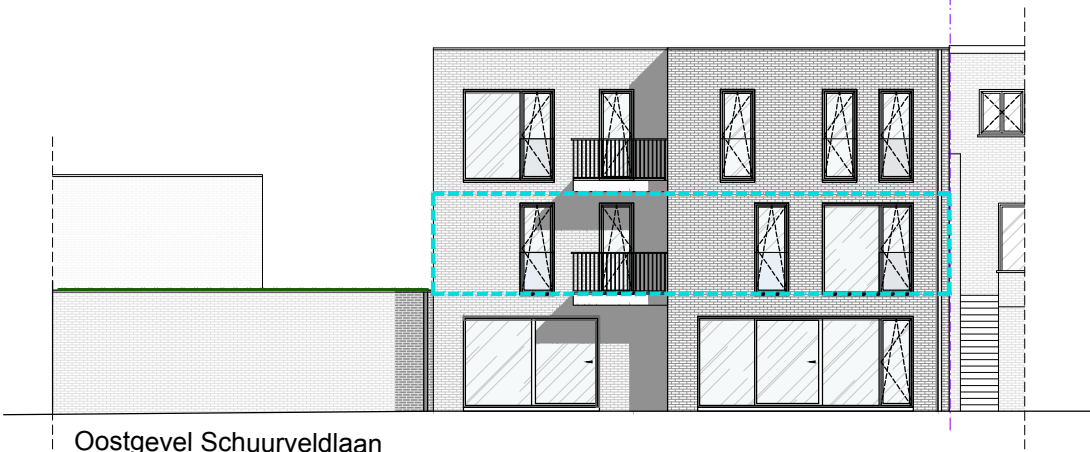

Oostgevel Schuurveldlaan

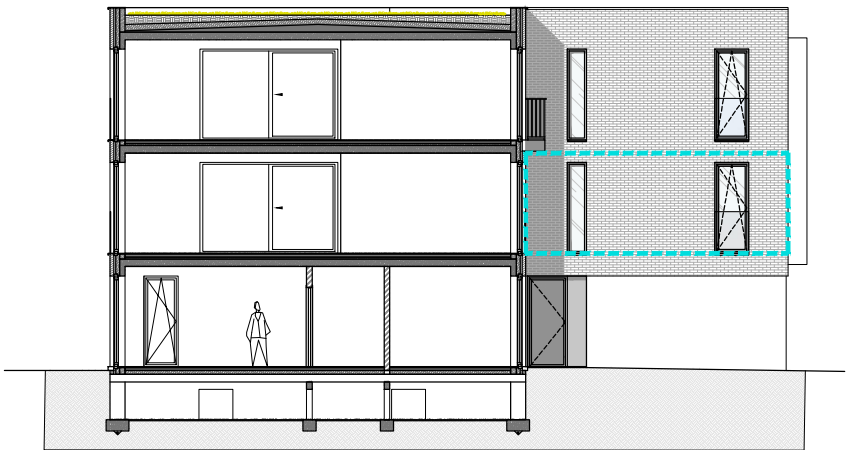

Noordgevel Schuurveldlaan