

Provincie WEST-VLAANDEREN

Arrondissement ROESELARE

Gemeente MOORSLEDE



DOSSIERNR. 83/93
Gezien en goedgekeurd door het
Schepencollege van Moorslede in
zitting van 26.05.1993

De Sekretaris, De Burgemeester,

Verkavelingsplan

Dez. Vanhoutte Walter Ghekiere

Kadastrale ligging: 1^e Afdeling Sie: E

Perceelnrs : 272^e en 272^f

EIGENAAR

CAMERLYNCK-DEFORCHE, A. Roeselare
VERSYCK-DEFORCHE, F. Brugge
DEFORCHE J. Passendale

AANVRAGER

Notaris L. DEBUCQUOY (gevolmachtigd)

Voor akkoord:

De Aanvrager.


OPGEMAAKT DOOR DE ONDERGETEKENDE
LANDMETER-EXPERT

D. CARDOEN.

BESELARE dd. 20.1.1993

Gewestplan: woongebied met landelijk
karakter

Situatieplan schaal 1/10.000

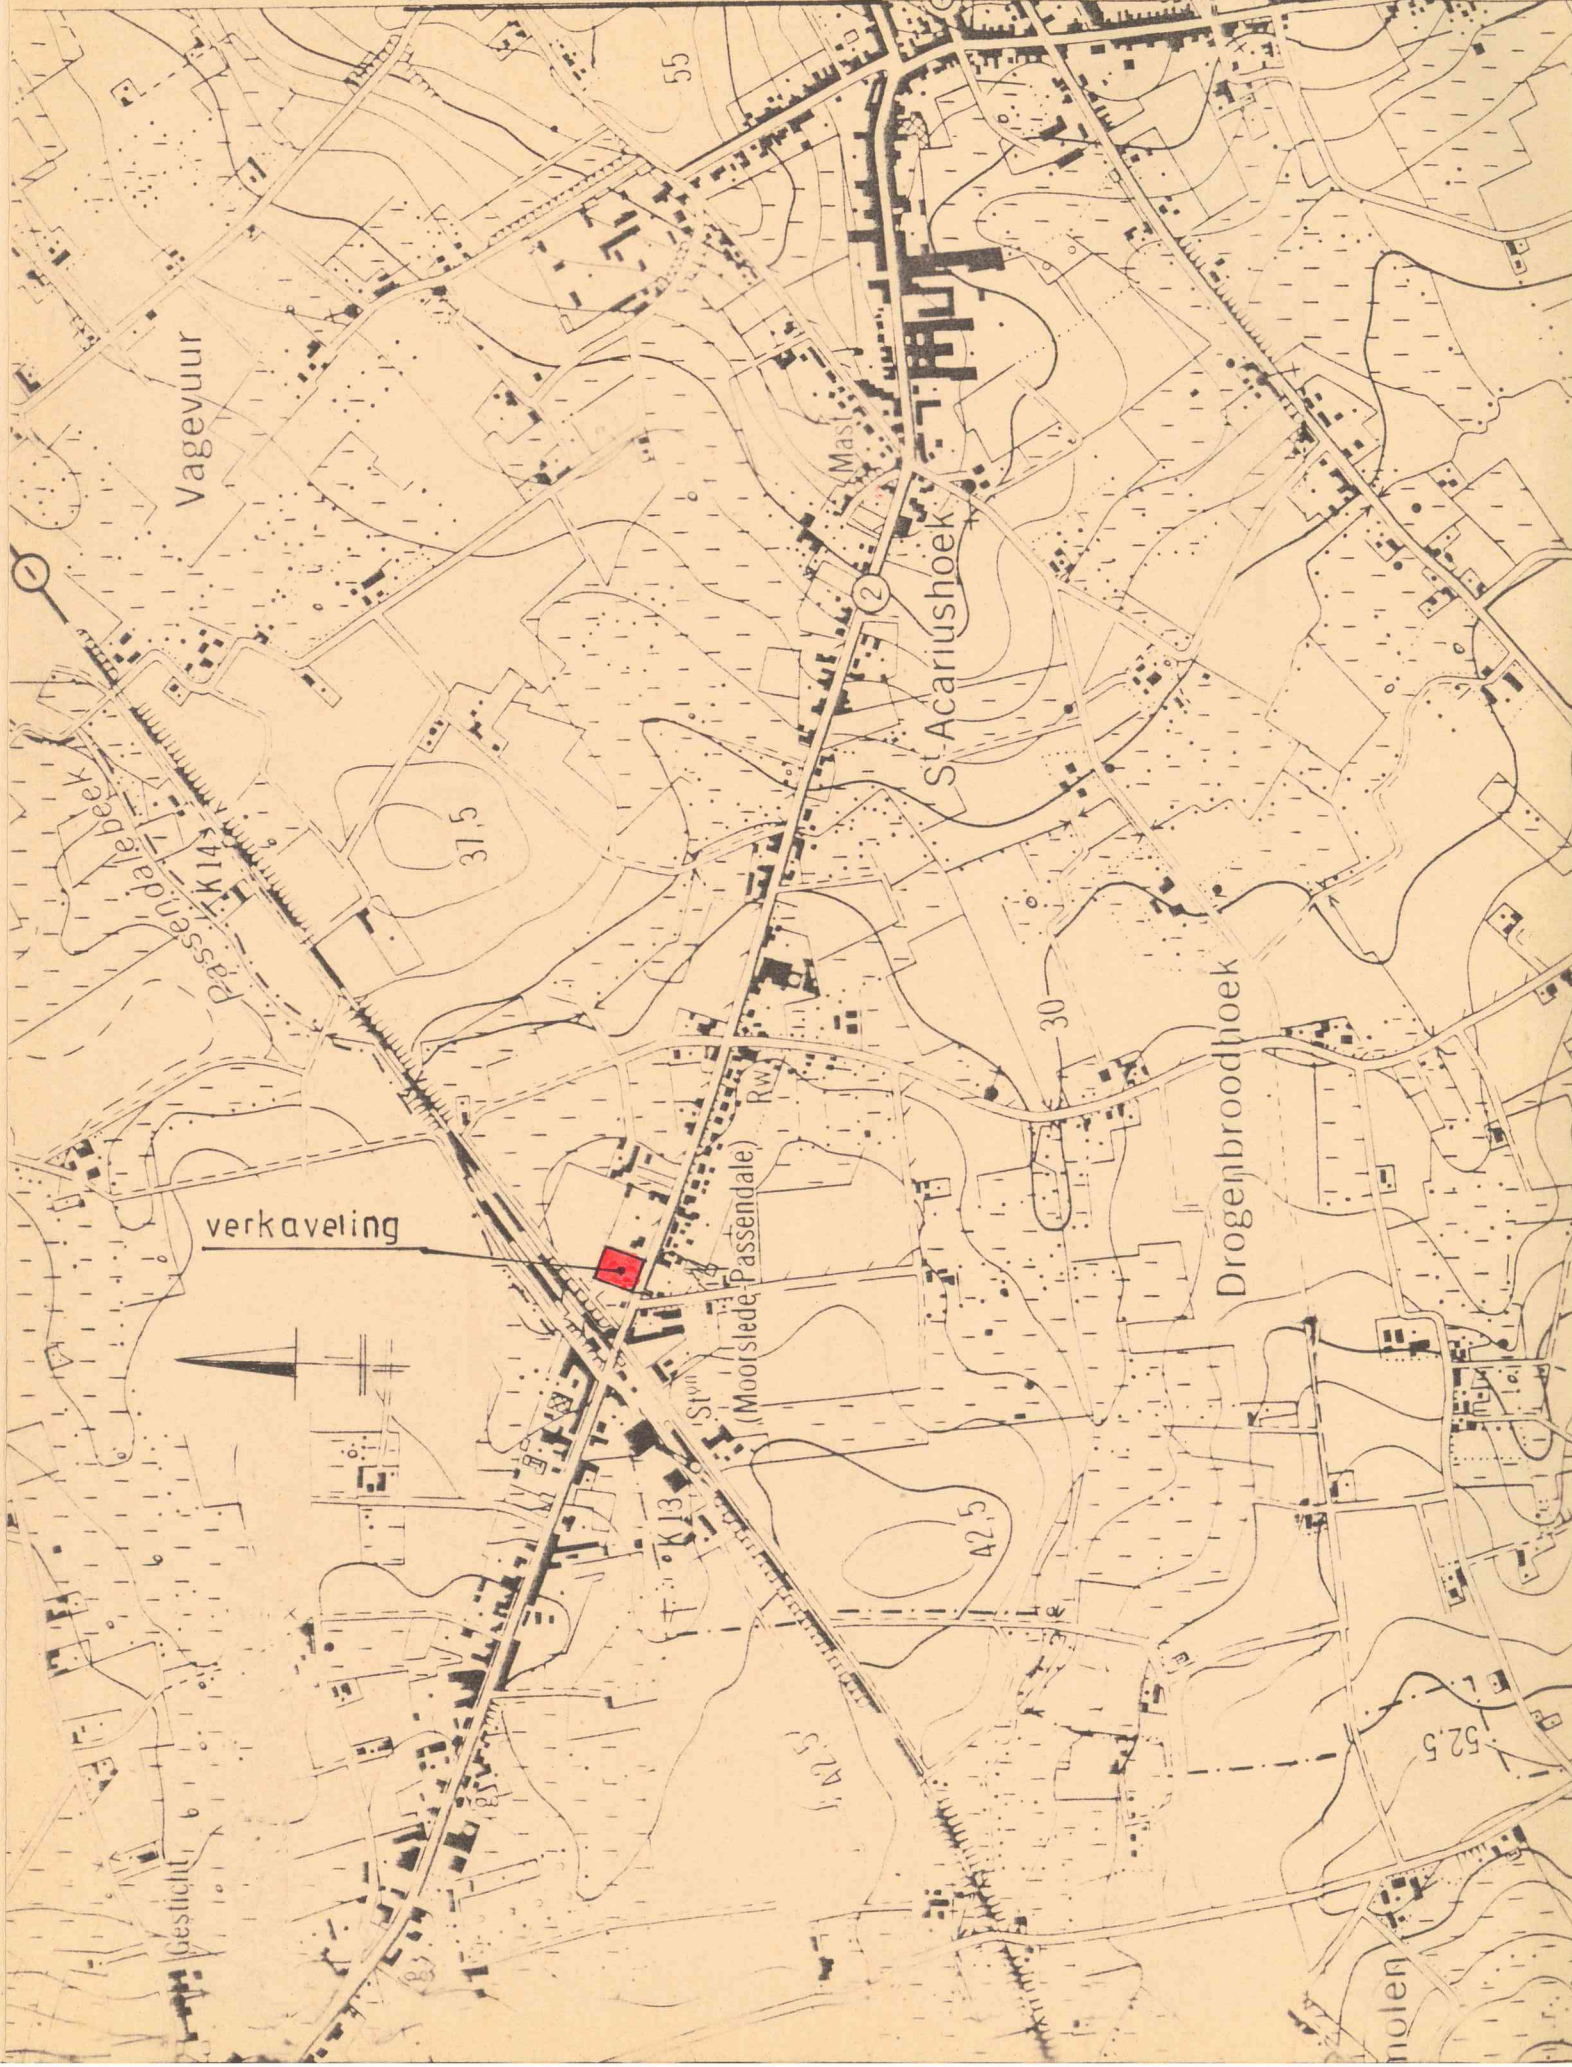

VERKAVELINGSONTWERP

SCHAAL: 1/500

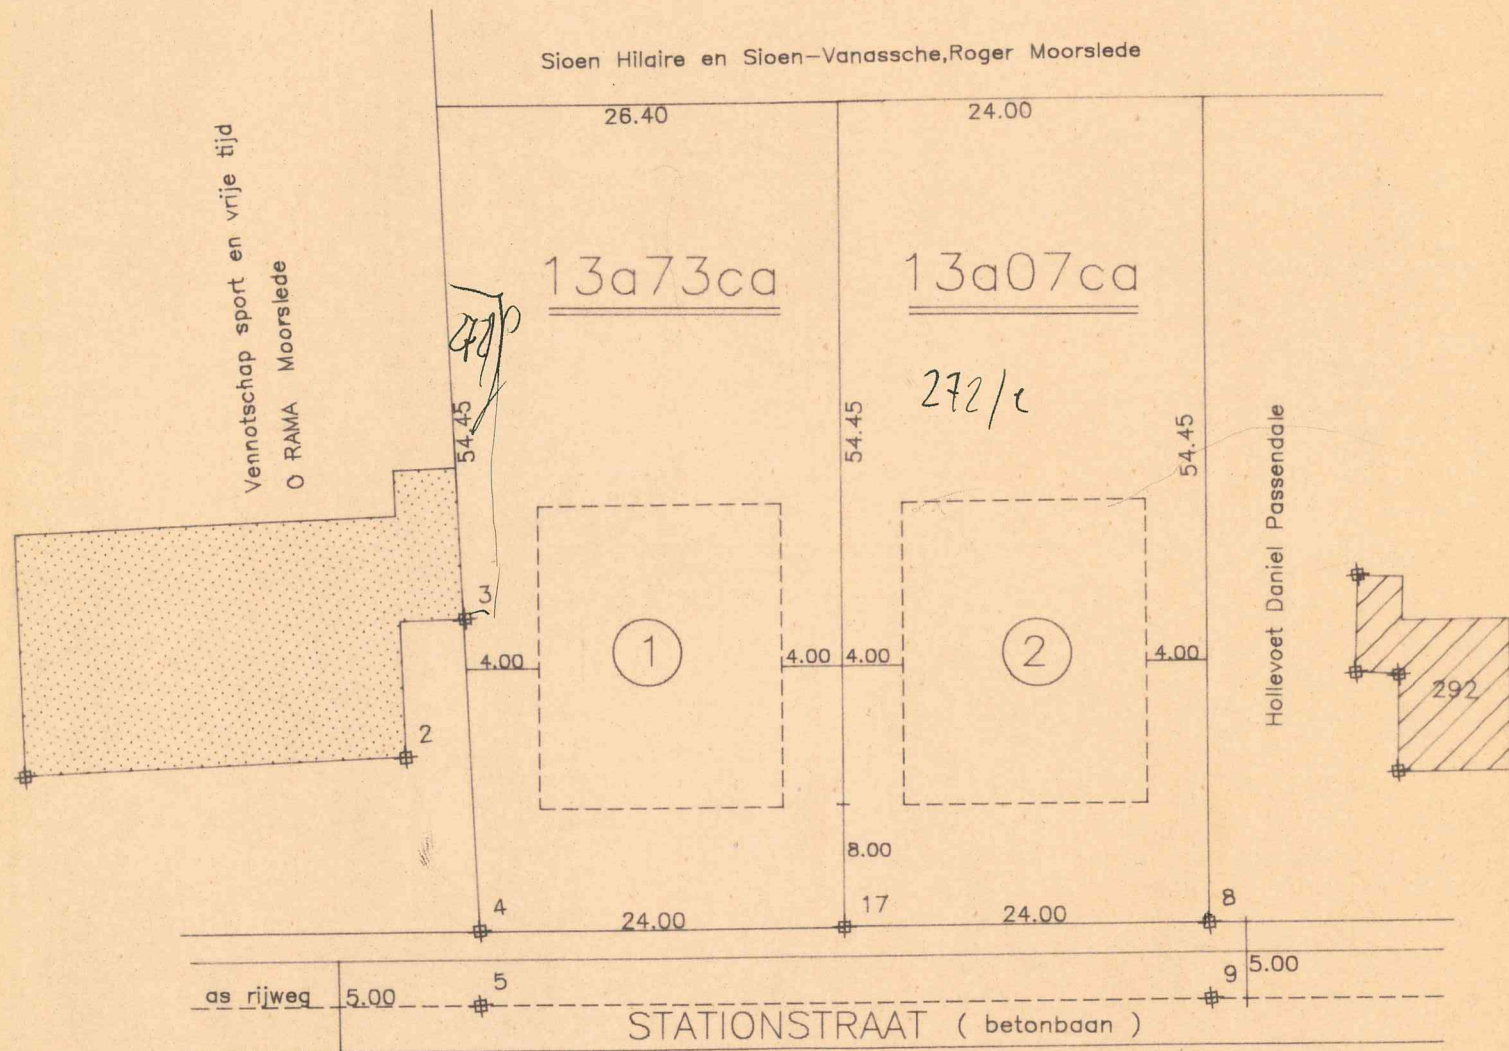


foto 1

foto 3

foto 2



1. De bouwlijn is gelegen op 8.00m van de rooilijn
2. De vrije zijstroken bedragen 4.00 meter.
3. In de achteruitbouwzone zijn hellende toegangen en trappen verboden.
4. In de laterale bouwvrije stroken zijn geen opritten toegelaten.
5. de bouwdiepte bedraagt maximum 20.00 meter
6. Minstens een garage is verplichtend ingebouwd.
7. Gabariet : maximum 1 bouwlaag is toegelaten.
8. Dakvorm : zadeldak minimum 45° met nok evenwijdig aan de rooilijn.
9. Kamers in het dak zijn toegelaten. Eventuele standvensters te beperken tot 1/3 der gevelbreedte en op minimum 0.80m achter desbetreffend gevelvlak.
10. Enkel pannen of leien zijn toegelaten.
11. Architectuur : landelijk en sereen.
12. Materialen : aangepast aan omgeving en omgevende bebouwing.
13. Afzonderlijke bijgebouwen: enkel tuinbergingen — geen garages toegelaten.
Enkel in baksteen of hout met max. 20m² en max. 2.50m tot de kroonlijst.
14. Afsluitingen langs de straatkant : baksteenmuurtje met dezelfde baksteen als de woning ofwel haagbeplanting van max. 0.60m hoogte. Op de zijdelingse en achterperceelsgrens : haagbeplanting met een max. hoogte van 2 meter al dan niet versterkt met 1 betonplaat.

NUTSLEIDINGEN.

Zijn aanwezig: waterleiding
 Gasleiding
 O.V. verlichting
 T.V. distributie
 R.T.T.