


- elektr. sectionaalpoort (G21+22)

RW-AFVOER IN SPOUW

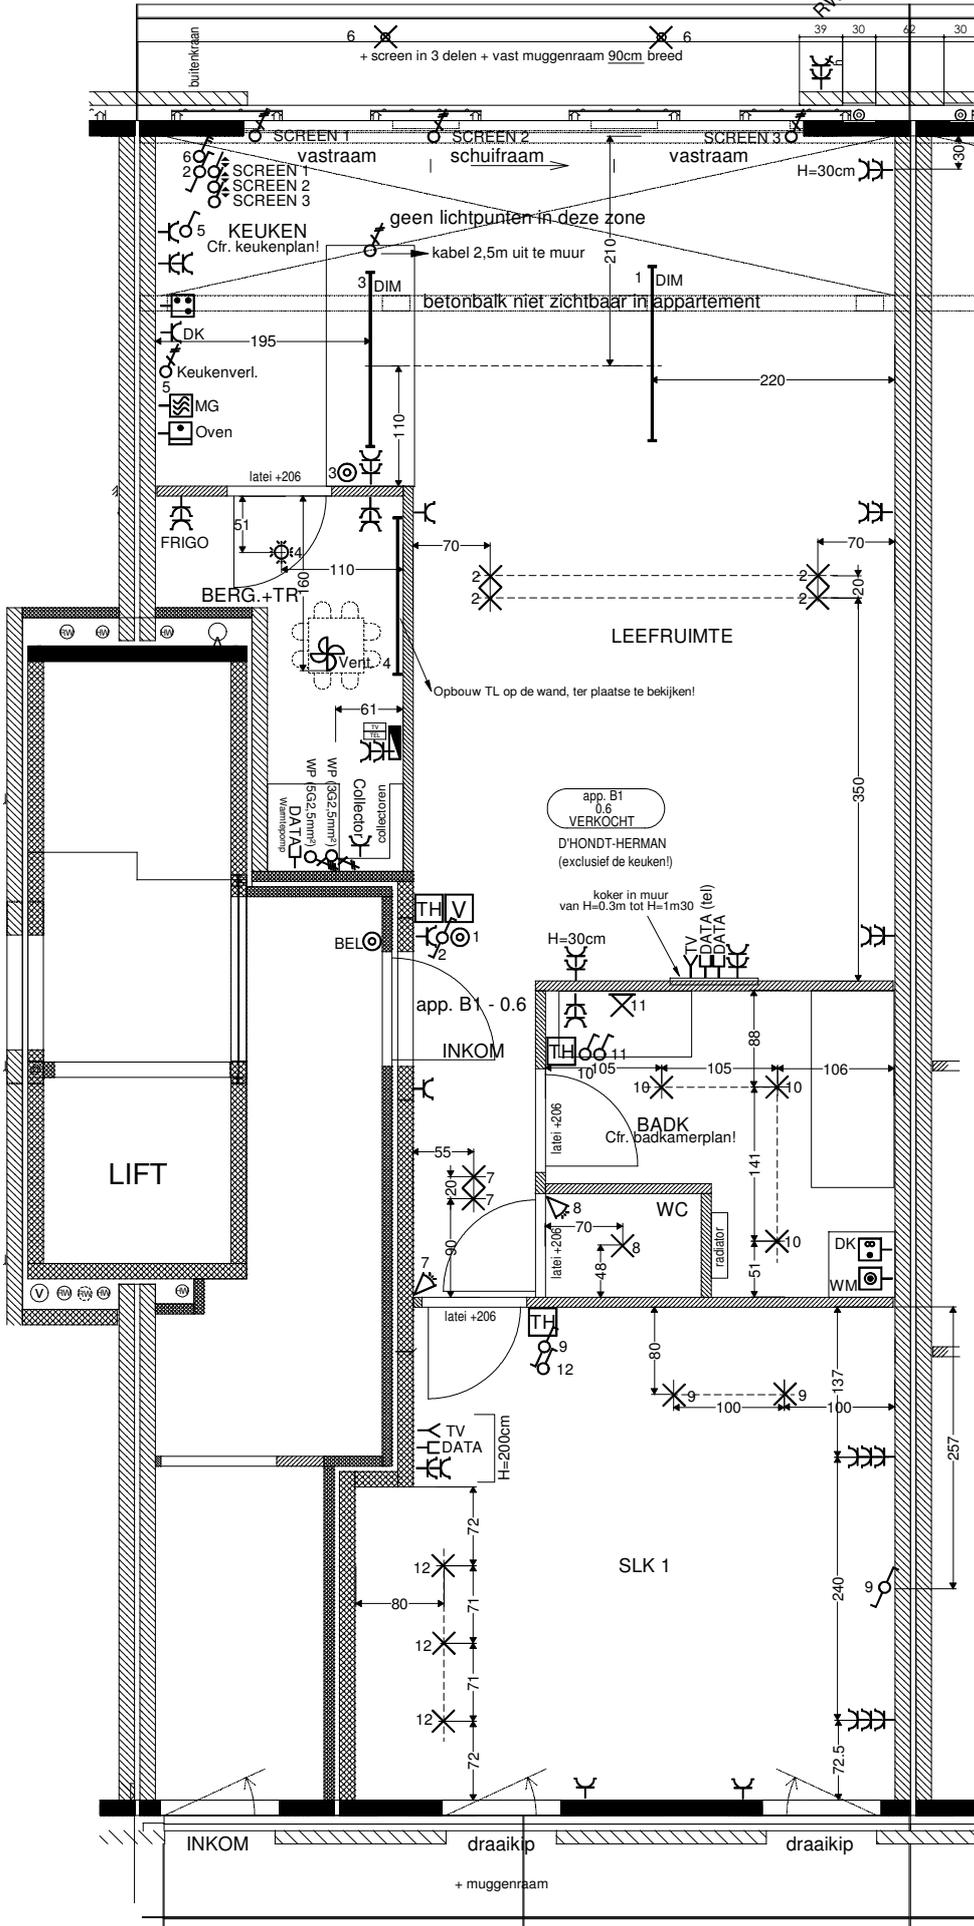

ELECTRO
Gevaert Gabriël

D'HONDT-HERMAN
 8870 Izegem
 Res. Ter Beurse, app. B1-0.6
 plan opm.: 05/09/2016

Gisestraat nr. 388
 8800 Roeselare
 www.electrogevaert.be
 Tel. 051/24.17.98

SCHAKELAARS HOOGTE CENTER 110cm
 STOPCONTACTEN HOOGTE CENTER 20cm
 TENZIJ ANDERS VERMELD
VERWARMING = VLOERVERWARMING

Opmerking:
 - SVV 12x0.8 tussen ventilatie en bord voorzien
 - Aansluiting warmtepomp: zie bijlage!
 - Voeding garage (3G2,5mm²) voorzien ♂/♀