


Niveau six corn

Niveau sur couvre

8

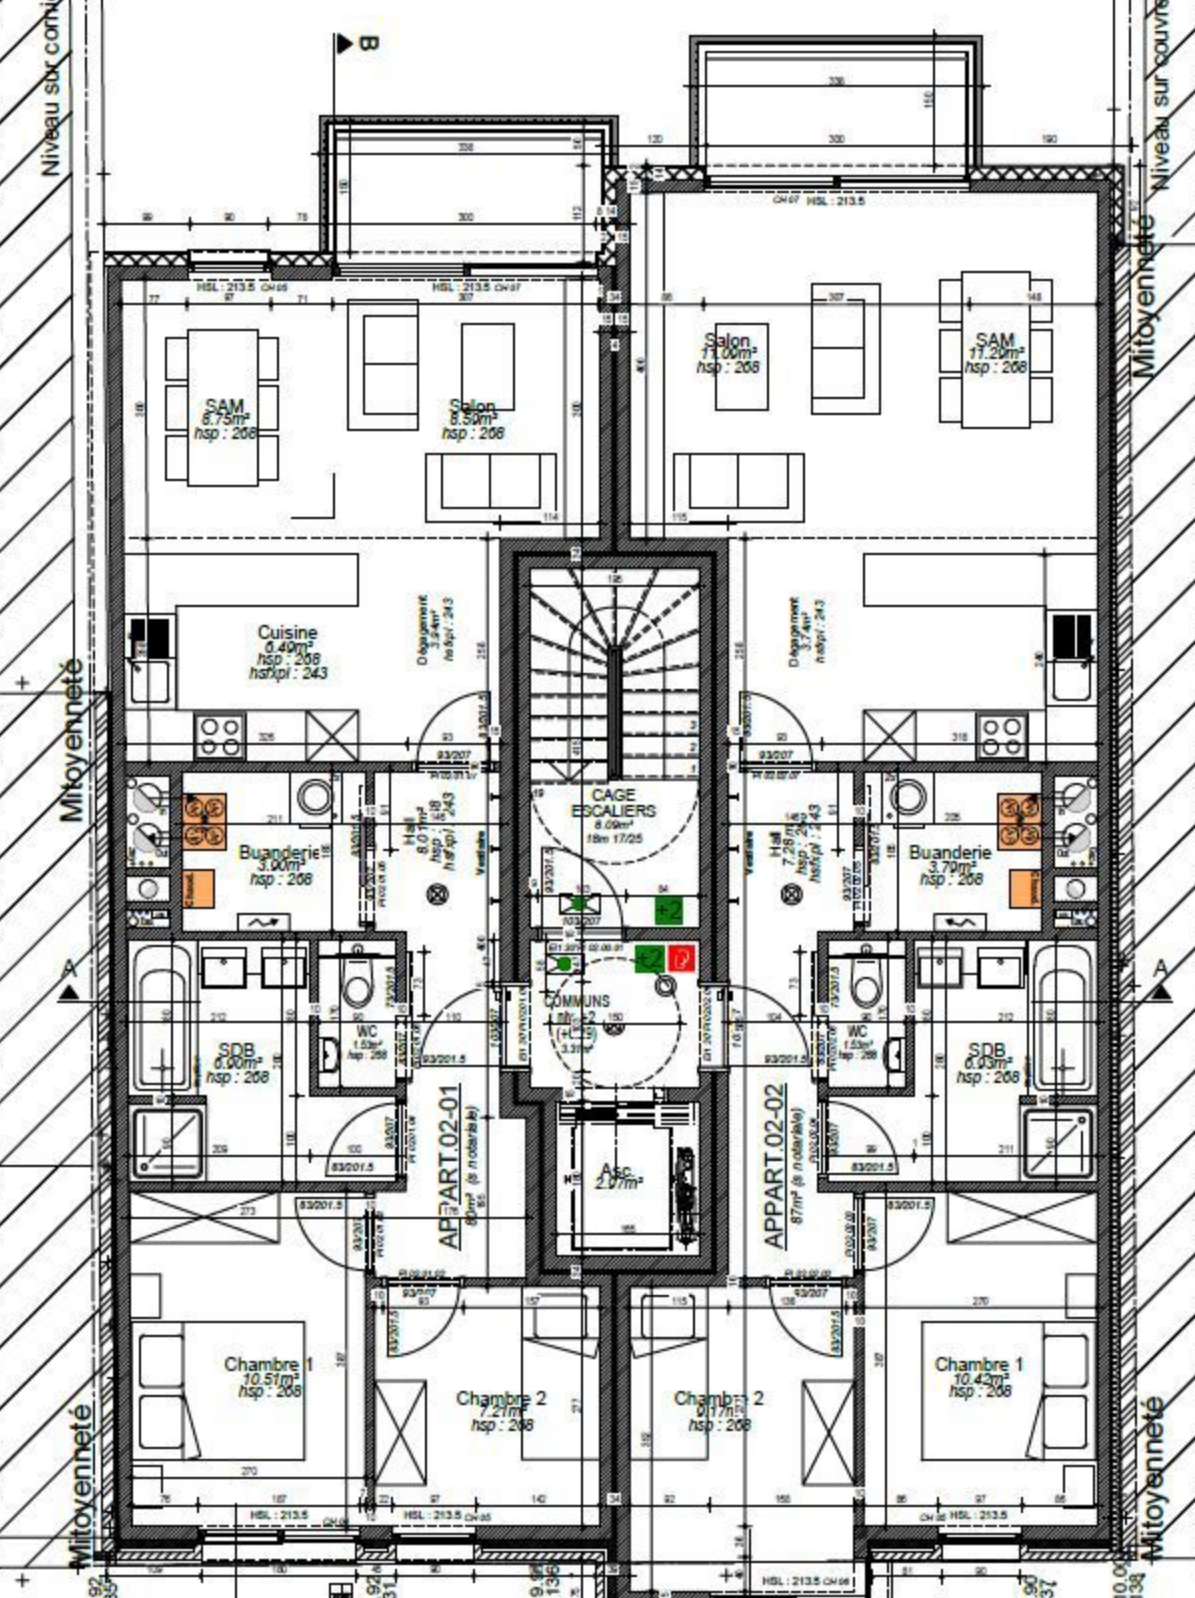

GAZ vanne d'arrêt

REZ +2