


RESIDENTIE PADDOCK

Appartement 4/4 G001

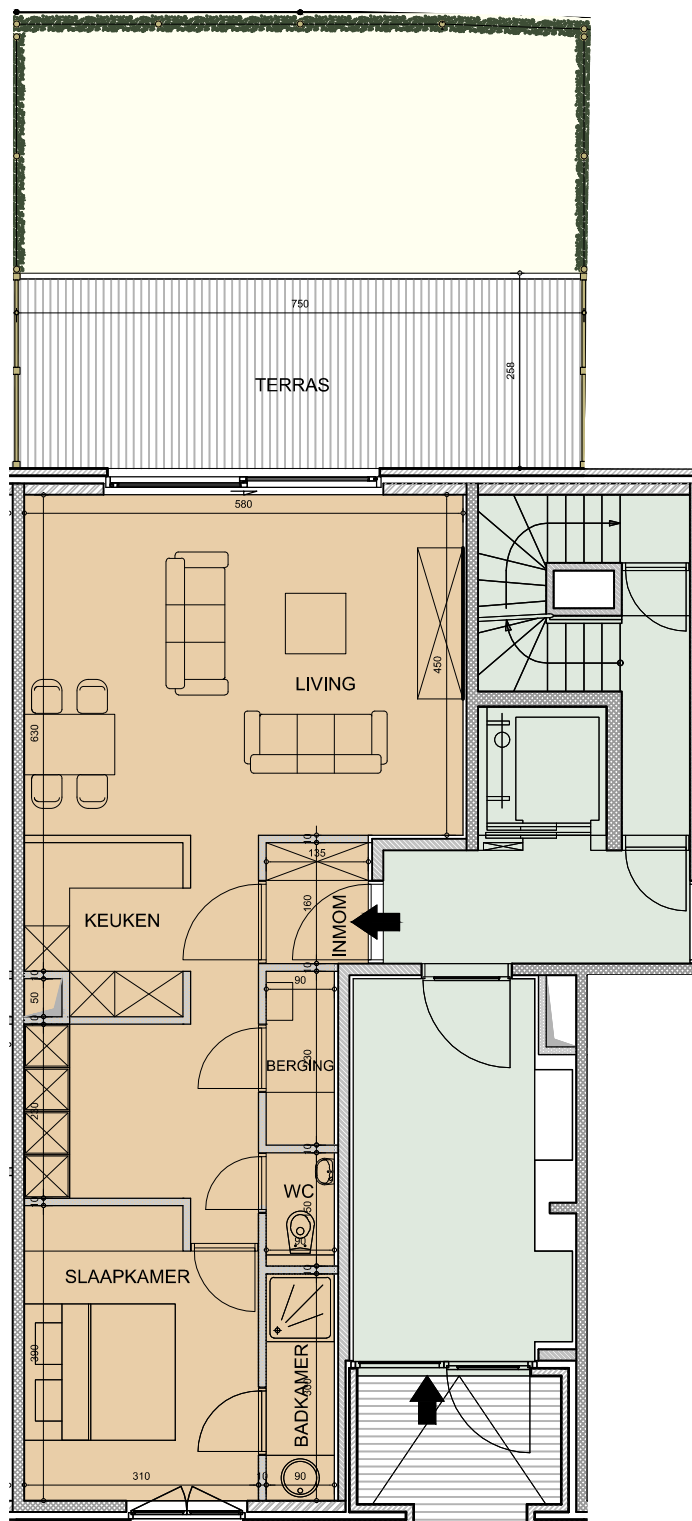

Gelijkvloerse verdieping appartement 4/4 G001, schaal 1/100



BUREAU GODDEERIS ARCHITECTENVENNOOTSCHAP
Beneluxpark 9, 8500 Kortrijk
info@bgav.be

NV DUINENVELD
Houtmarkt 9, 8500 Kortrijk
T +32 (0)56 20 28 60 F +32 (0)56 20 52 77
info@ksbbouwpromoties.be

