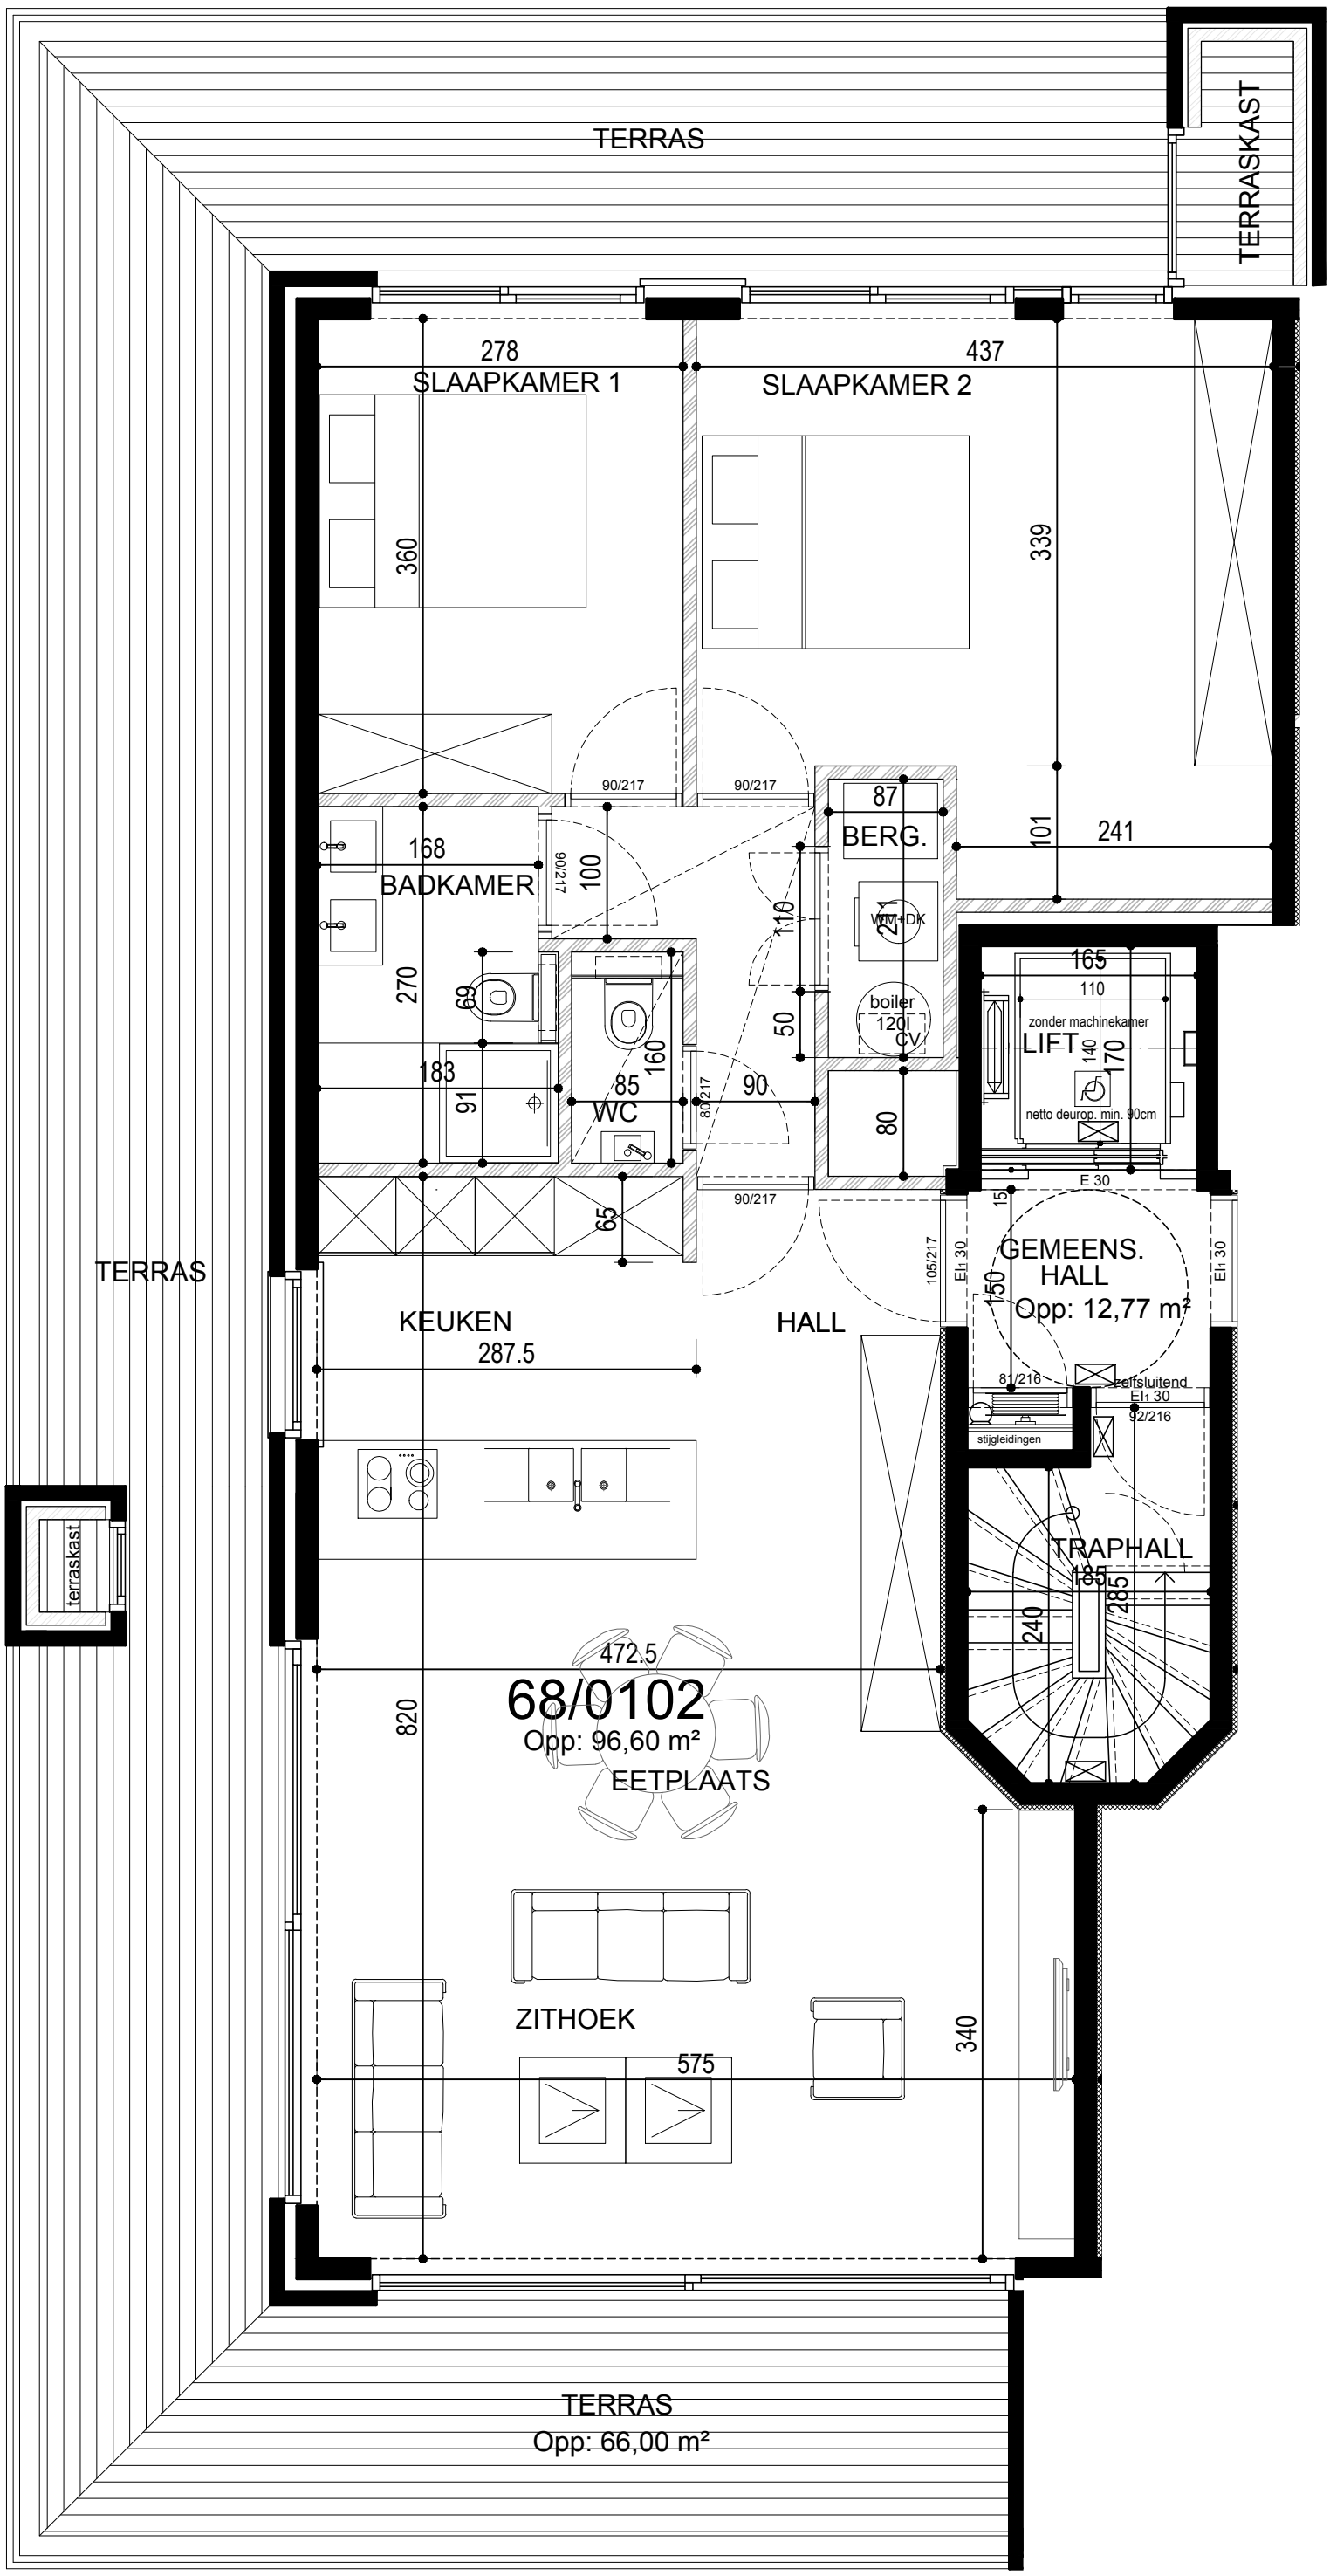

PROJECT

RESIDENTIE "JAN TURPIN"
schaal : 1/50
23 /06 /2015 15 /05 /2018
07 /05 /2018
08 /05 /2018

VERKOOPPLAN 68/0102

BOUWHEER

JAN TURPIN CONSTRUCT nv
Houtmarkt 9
B-8500 Kortrijk

ARCHITECT

Bureau Goddeeris AV
Beneluxpark 9
8500 Kortrijk
T: +32(0)56 22.24.19
F: +32(0)56 22.99.83
mail: info@bureaugoddeeris.be
web: www.bureaugoddeeris.be

EL architects
Pr. Kennedypark 16B
8500 Kortrijk
T: +32(0)56 20.30.76
F: +32(0)56 20.46.78
mail: info@e-l.be
web: www.e-l.be