


J. VAN HEMELLEN
 KEURINGSORGANISME VZW
 inspecteur (16)
 CALLENS Dirk

Handwritten signature and date: 25/07/09

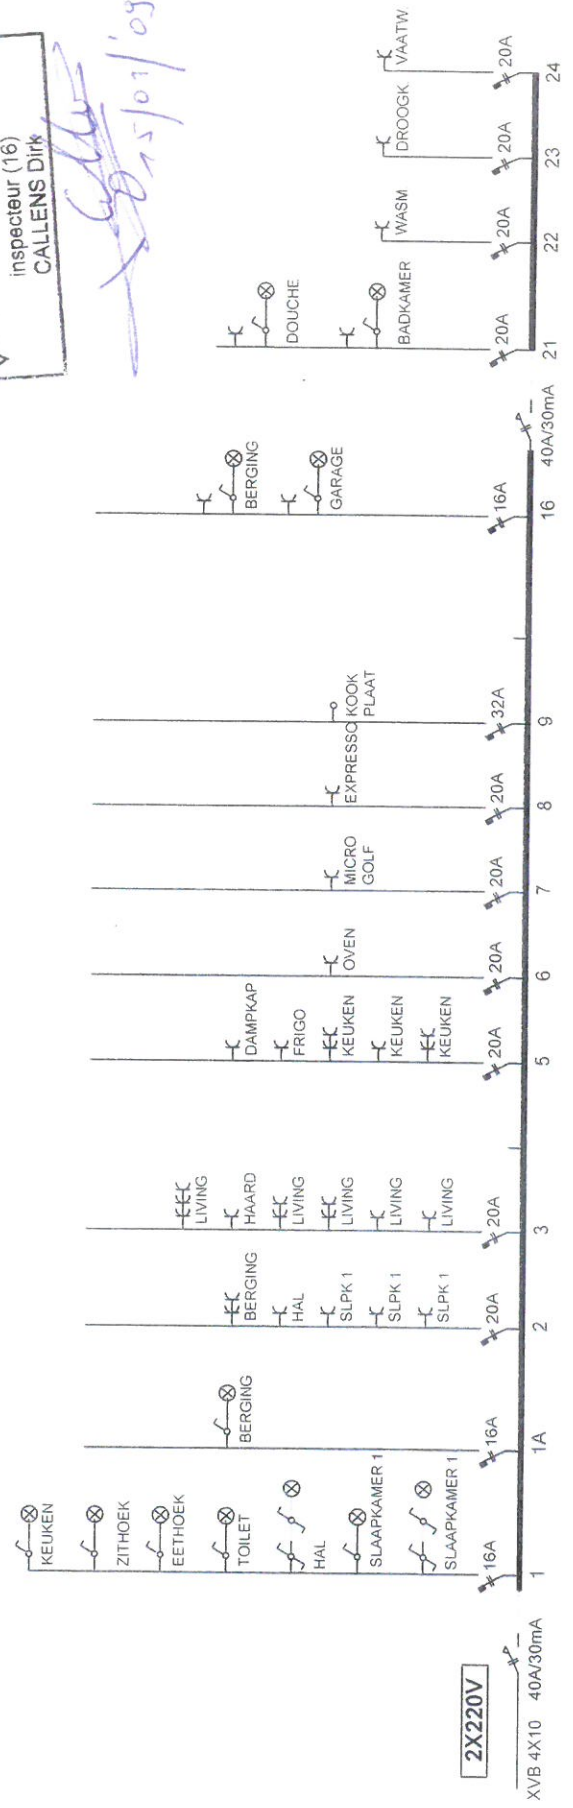

2X220V

XVB 4X10 40A/30mA

EAN 541448860006795843

POC PARTNERS
 Joost de ter Beerstlaan 64
 8740 Pittem

RESIDENTIE ASTERIE NIEUWPOORT
C 0502
HENDRICKX - VANDENBROECK

21-11-07
 20-02-08
 07-03-08

ELEKTRICITEIT
DEBLAERE & C°
 ROESLARE 051/20.04.06



J. VAN HEMELEN
KEURINGSORGANISME VZW

Externe Dienst voor Technische Controles

Halsendallaan 5 - 1652 ALSEMBERG
tel 02/380.52.71 - fax 02/380.89.86

Meensestraat 41 - 8500 KORTRIJK
tel 056/35.76.76 - fax 056/35.68.87

e-mail info@vanhemelen.org
BTW BE 0422.507.353

Aanvraagnr. 08K / 5817 - e Ref. verslag RAP DC / 20090115 - 1w



Proces verbaal van onderzoek van een huishoudelijke elektrische installatie op lage en zeer lage spanning
overeenkomstig de voorschriften van het Algemeen Reglement op de Elektrische Installaties

- Gelijkvormigheidsonderzoek van een huishoudelijke elektrische laagspanningsinstallatie (nieuw - wijziging - uitbreiding)(AREI art. 270)
- Controlebezoek van een bestaande huishoudelijke elektrische laagspanningsinstallatie (AREI art. 271)
- Controlebezoek van een huishoudelijke elektrische laagspanningsinstallatie vóór verzwarende van de aansluiting op het openbaar verdeelnet (AREI art. 276)
- Controlebezoek van een huishoudelijke elektrische laagspanningsinstallatie bij de verkoop van een wooneenheid (AREI art. 276bis)

Eigenaar/beheerder/uitbater - Naam	Residentie " ASTERIA "		Voornaam		Postnr	8620
Adres	Lefebvrestraat, 3		Gemeente	Nieuwpoort		
Installateur	Deblaere - Meensesteenweg, 322		Gemeente	8800 Roeselare		
BTW-nummer	BE 0407 126 123					
of identiteitskaartnr.	-	Uitreikingsdatum	- / - / -	Gemeente		
Plaats van onderzoek	Hendrickx - Vandebroek App. C 0502			Postnr.		
Adres	Idem.			Gemeente		
EAN-code	541448860006795843			Elektriciteitsverdelers		
Type installatie	<input type="checkbox"/> tijdelijke installatie / voorlopige aansluiting voor werf / festiviteiten <input checked="" type="checkbox"/> wooneenheid (huis, appartement, andere) <input type="checkbox"/> huishoudelijke werkeenheid <input type="checkbox"/> gemeenschappelijke delen van een residentiële eenheid					
Algemene beschrijving van de aansluiting			Algemene beschrijving van de stroombanen en hun beschermingen			
U_{nom} (V ac/dc)	1N400					
\varnothing voedingskabel (mm ²)	4x10	3 kr. 16 A				
I_{nom} aansluiting (A)		6 kr. 20 A				
Type alg. schakelaar	40 A	1 kr. 32 A				
Aantal borden	1					
Aantal eindstroombanen	14					
Type aardelektrode	Lus	Via diff. 0,03 A :				
Algemene diff. stroom.inr.	40 A - 0,3 A	4 kr. 20 A				
Bijkomende diff. stroom.inr.	40 A - 0,03 A					
Vaste verwarmingsstoestellen (aantal - kW) :						
Matingen	Meetapparaat	apparaat waarvan de inspecteur titulaires is		Onderzoek uitgevoerd overeenkomstig procedure TD-E-01		
Aardspreidingsweerstand :	1,5 Ω	Isolatiweerstand (250/500/1000V) :	10 M Ω	Werking differentieelstroominrichting :	OK / NOK	Continuïteit PE-geleiders & equipot.: OK / NOK
Inbreuken (AREI - art.) / Bemerkingen (opm.)						
Geen.						
<input type="checkbox"/> Aanvullend bezoek bij onderzoek (ref.) : RAP - / - - - -						
Besluit						
<input checked="" type="checkbox"/> De elektrische installatie voldoet aan de voorschriften van het A.R.E.I. De ingangsklemmen van de automatische differentieelstroominrichting, geplaatst aan het begin van de installatie, werden ontoegankelijk gemaakt door verzegeling. Het (de) eendraads- en opstellingsschema(s) werden voor gezien getekend / werden opnieuw geïllustreerd. De volgende periodieke controle moet worden uitgevoerd binnen de door de van kracht zijnde reglementering voorgeschreven termijn. (art. 271)						
<input type="checkbox"/> De elektrische installatie voldoet niet aan de voorschriften van het A.R.E.I. De werken, nodig om de inbreuken te doen verdwijnen die opgemerkt werden tijdens het controlebezoek, moeten zonder vertraging uitgevoerd worden en alle maatregelen moeten getroffen worden opdat de in overtreding zijnde installatie, indien zij in dienst blijft, geen gevaar vormt voor de personen of goederen. Een aanvullend bezoek moet door hetzelfde organisme worden uitgevoerd vóór : / /						
Volgend controlebezoek uiterlijk op:	15/01/2034	Agent-onderzoeker (naam - nr - handtekening)	Callens Dirk VH 016	i.o. G. De Boeyer Afdelingshoofd		Datum onderzoek: 15 / 01 / 2009

RAP-E-901 (01.07.2008)