


Gemeente KOKSIJDE : 4de Afdeling (Oostduinkerke)
sectie G - nummer 461.

Bruto oppervlakte : 15 A 01,30 CA
Netto oppervlakte : 14 A 35,83 CA
(bruto oppervlakte - de helft wegbedding)

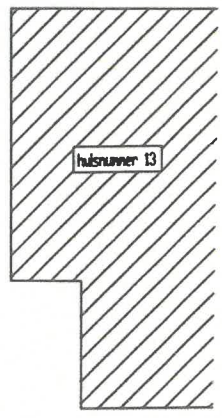


Punt	X(n)	Y(n)
1	31608.18	283234.31
2	31598.64	283236.29
3	31572.56	283269.67
4	31562.98	283282.03
5	31576.52	283283.88
6	31579.65	283284.91
7	31594.00	283289.63
8	31620.31	283251.13
9	31621.73	283249.07

Lambert 72 coördinaten

Opzoekingsbron :
- afbakeningsplan : 38582-479 (perceel G-457b)
- afbakeningsplan : 38582-487 (perceel G-462a)

LEGENDE
Punten 1-4-9 : niet generaliseerd
Punten 2-3-7 : paal afsluiting
Punten 5-6 : IJzeren buis
PA : paal afsluiting
R : rioolafzet
v : verlichtingspaal
● : IJzeren buis

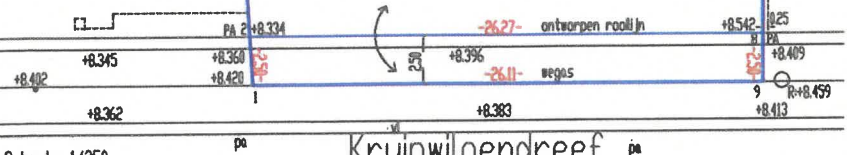

Opgemaakt te Koksijde op 27 augustus 2020
de landmeter-expert

Johan VANDEVALLE
Robert Vandammestraat 207 te 8670 Koksijde
Tel : 058/51.96.07. Dos.20/6882
LAN 040674

Schaal : 1/250