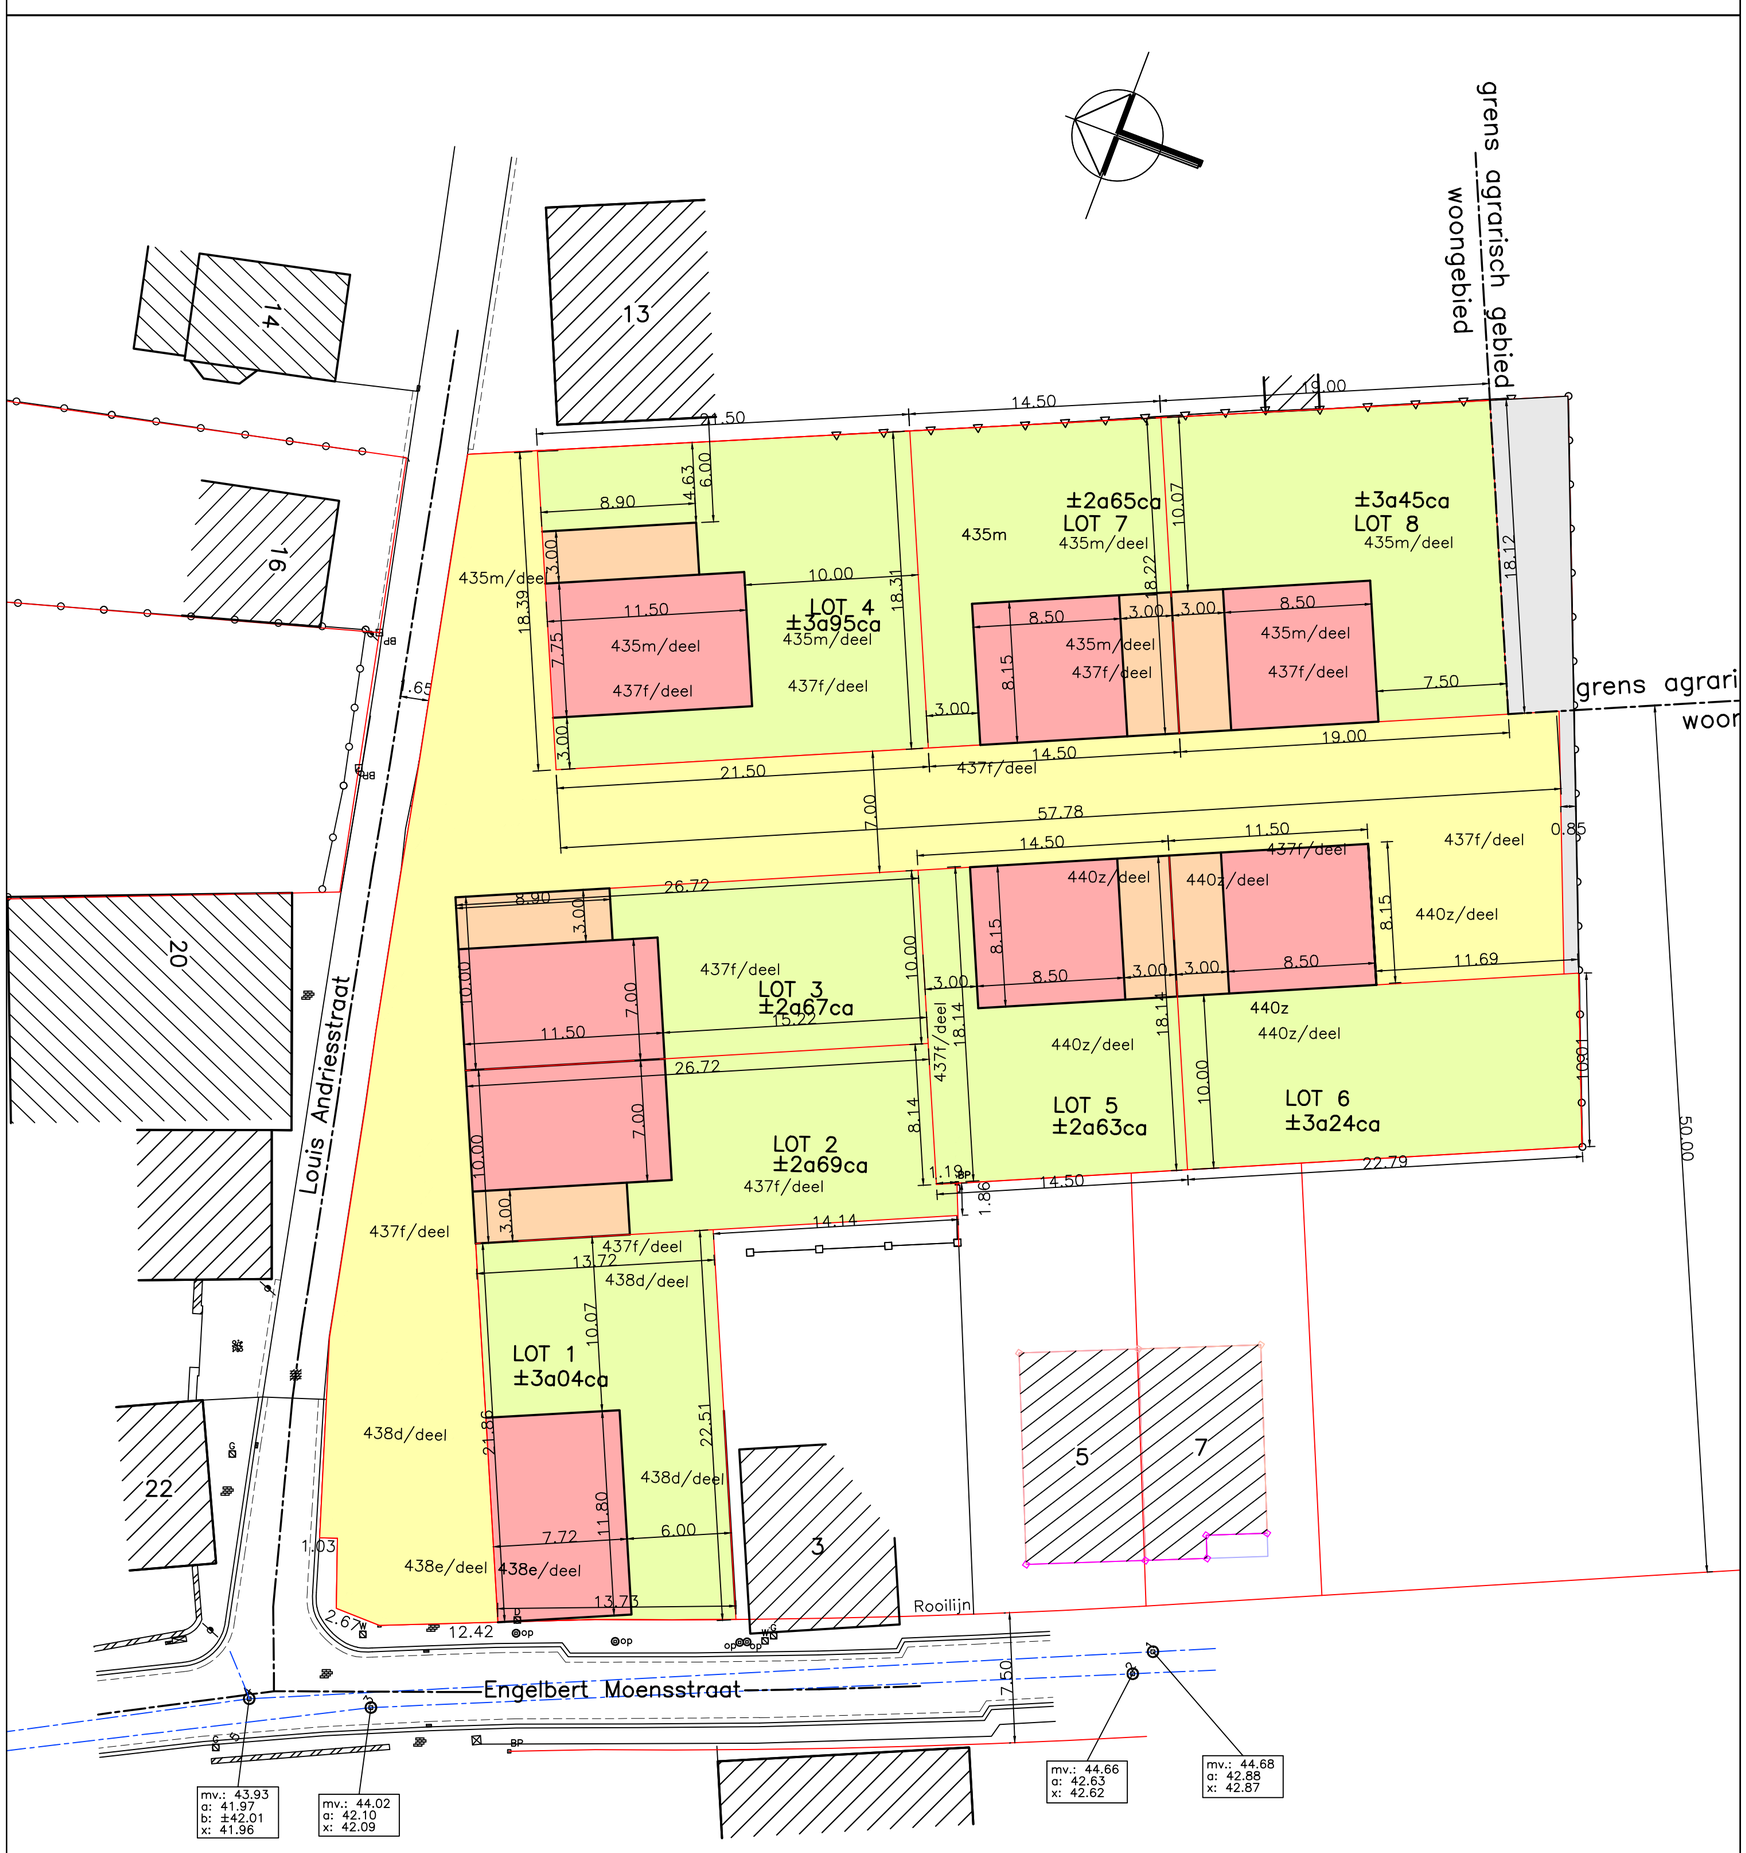Vergunningsaanvraag 4299 - ontworpen toestand - schaal: 1/200