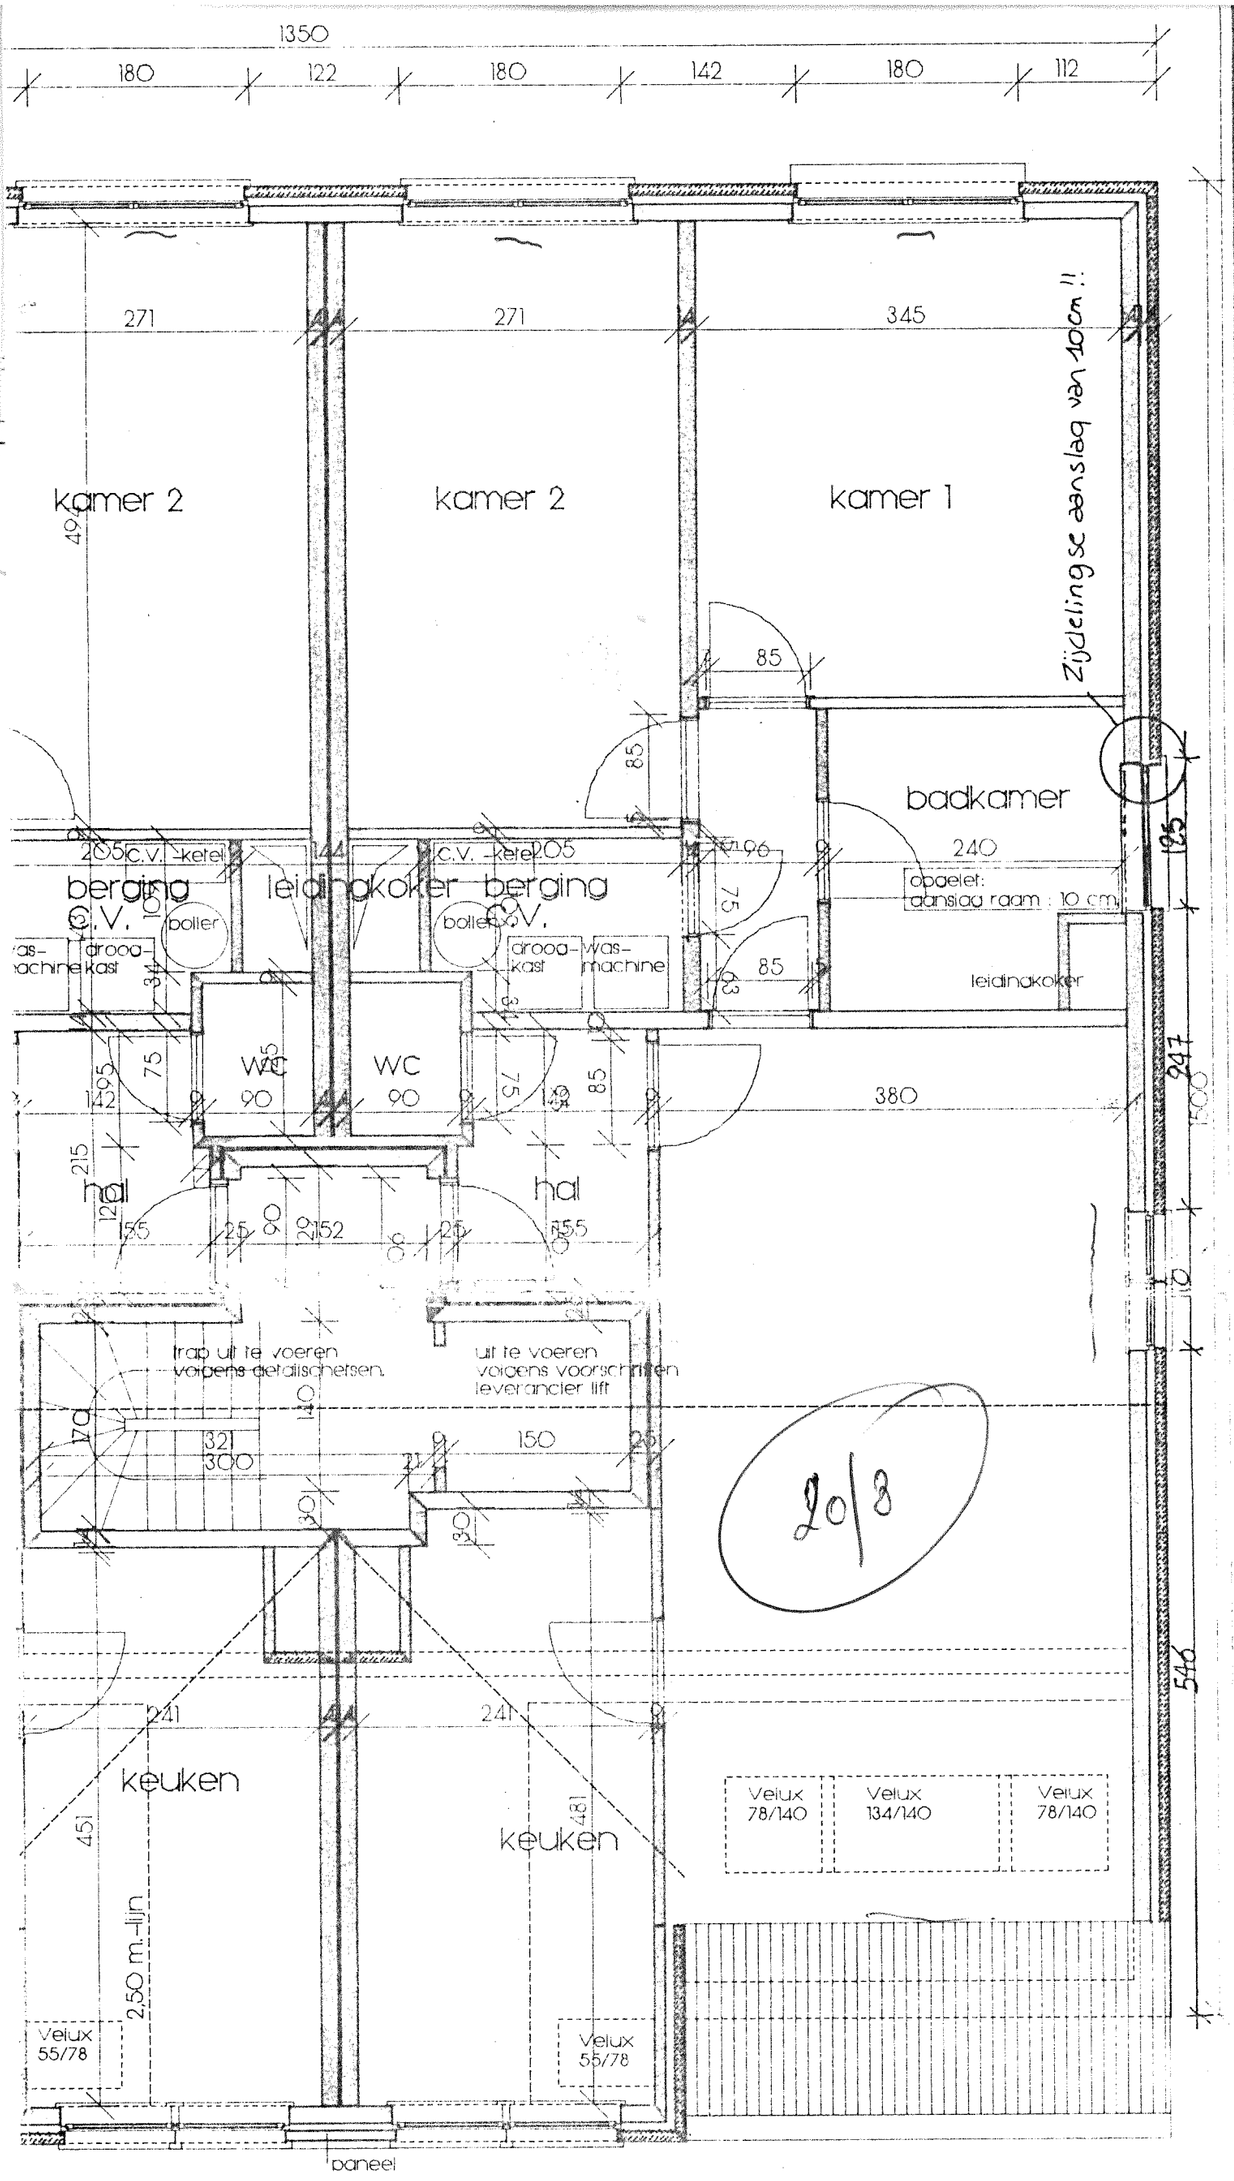

562 394

ontwerpburo Paul DEWIT
Kammestraat 8 bus 2 3071 ERPS-KWERPS
tel-fax: 02-759 37 94
btw: 432.835.279 brk 109
Architekt Paul DEWIT

3de verdieping

ontwerpburo

PROVINCIE
GEMEENTE

bouwplaats

BRABANT
KORTENBERG

Klewitstraat-3071 KORTENBERG
sectie D nrs. 227/D, 215/r.

VELLEN schaal 1/50

1	kelder
2	oelijkvloers