


DIT DOCUMENT MAG NIET GEREPIJKT OF GEREPRODUCEERD WORDEN ZIJN ZONDER OORZAKEN

CE DOCUMENT NE PEUT ETRE UTILISE OU REPRODUIT SANS AUTORISATION DU PROPRIETAIRE

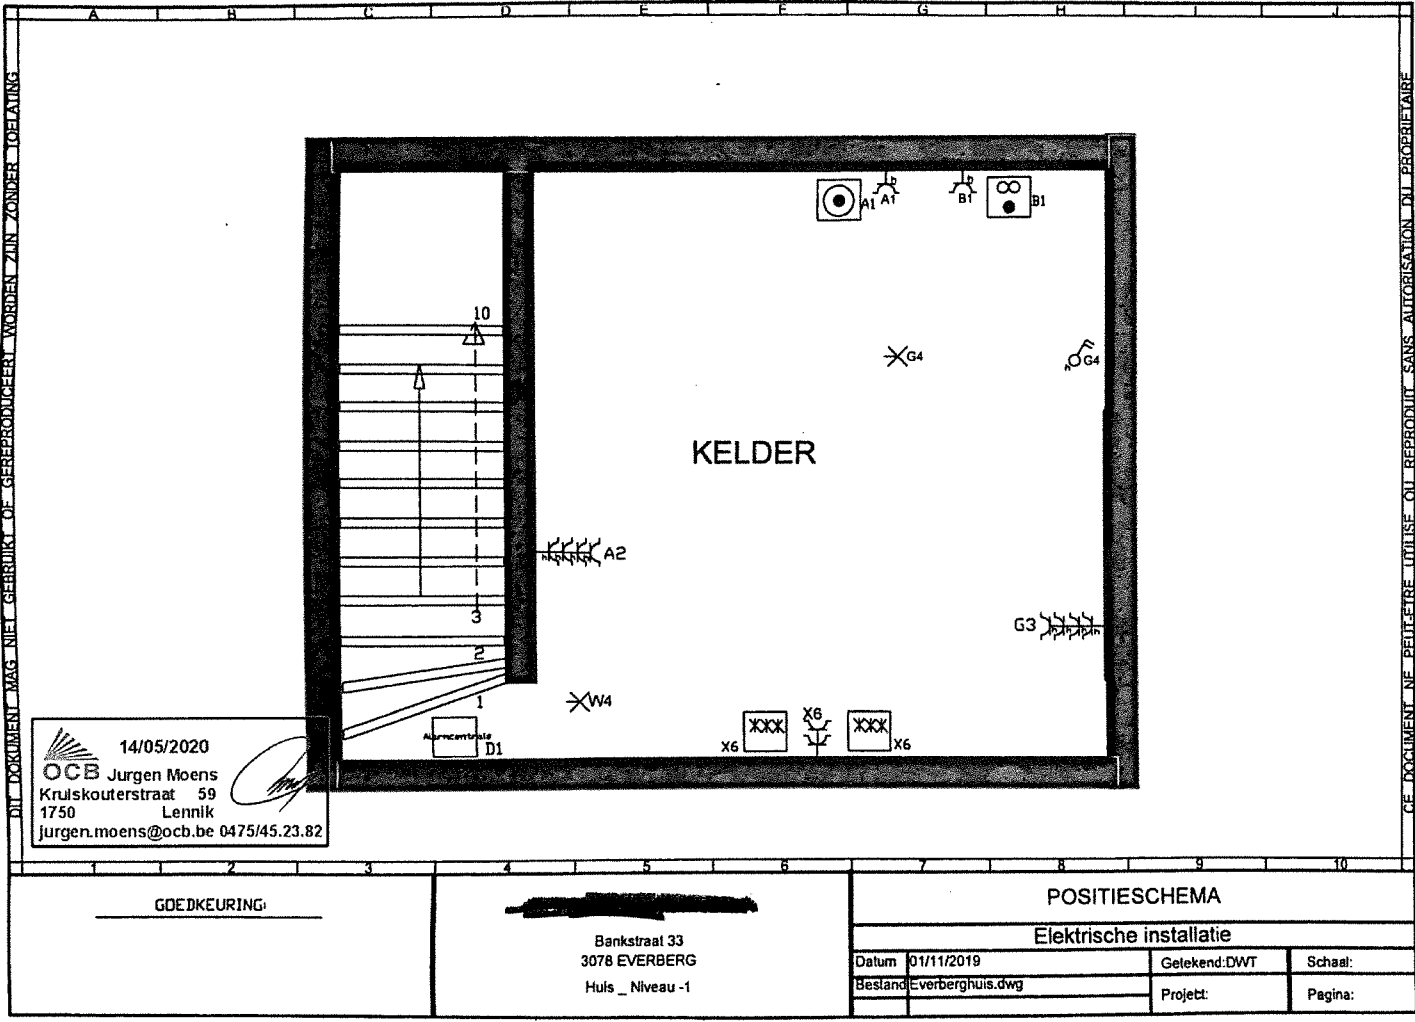

14/05/2020  
**OCB** Jurgen Moens  
 Kruisouterstraat 59  
 1750 Lennik  
 jurgen.moens@ocb.be 0475/45.23.82

GOEDKEURING:

Bankstraat 33  
 3078 EVERBERG  
 Huls \_ Niveau -1


POSITIESCHEMA

Elektrische installatie

Datum	01/11/2019	Getekend	DWT	Schaal:
Bestand	Everberghuis.dwg	Project:		Pagina:

DI DOKUMENT MAG NIET GEBRUIK OF GEREPRODUCEEREN WORDEN ZONDER TOELATING

CE DOCUMENT NE PEUTRE IRISE OU REPRODUIT SANS AUTORISATION DU PROPRIETARE

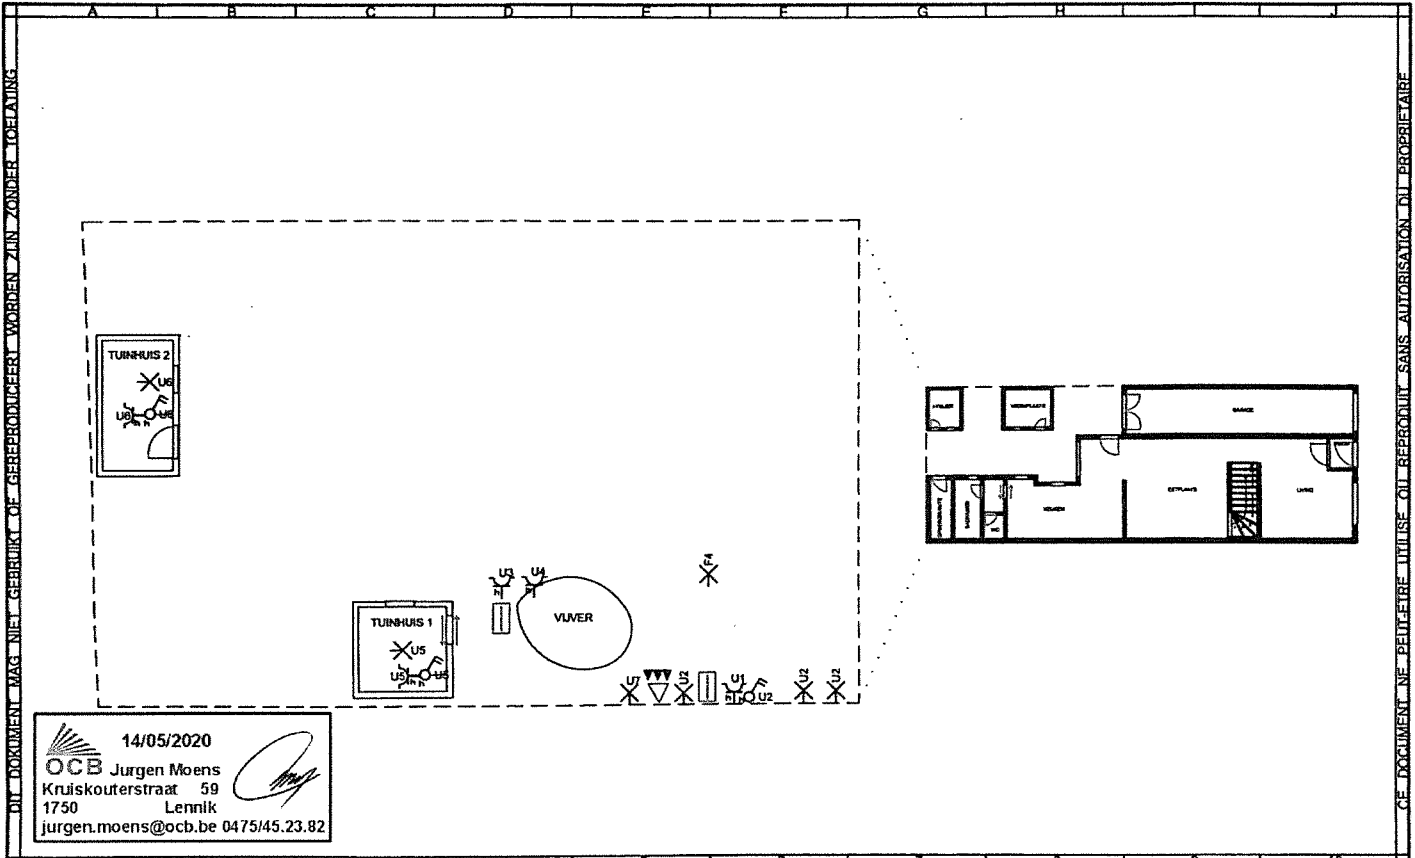


14/05/2020  
**OCB** Jurgen Moens  
 Kruiskouterstraat 59  
 1750 Lennik  
 jurgen.moens@ocb.be 0475/45.23.82

GOEDKEURING <hr/>	Bankstraat 33 3078 EVERBERG Huis _Tuin niv 0	<b>POSITIESHEMA</b> Elektrische installatie	
		Datum: 01/11/2019 Bestand: Everberghuis.dwg	Getekend: DWT Project: Schaal: Pagina:

DI DOCUMENT MAG NIET GEBRUIKT OF GEREPRODUCEERD WORDEN ZONDER TOELATING

CE DOCUMENT NE PEUTRE UTILISE OI REPRODUIT SANS AUTORISATION DU PROPRIETAIRE

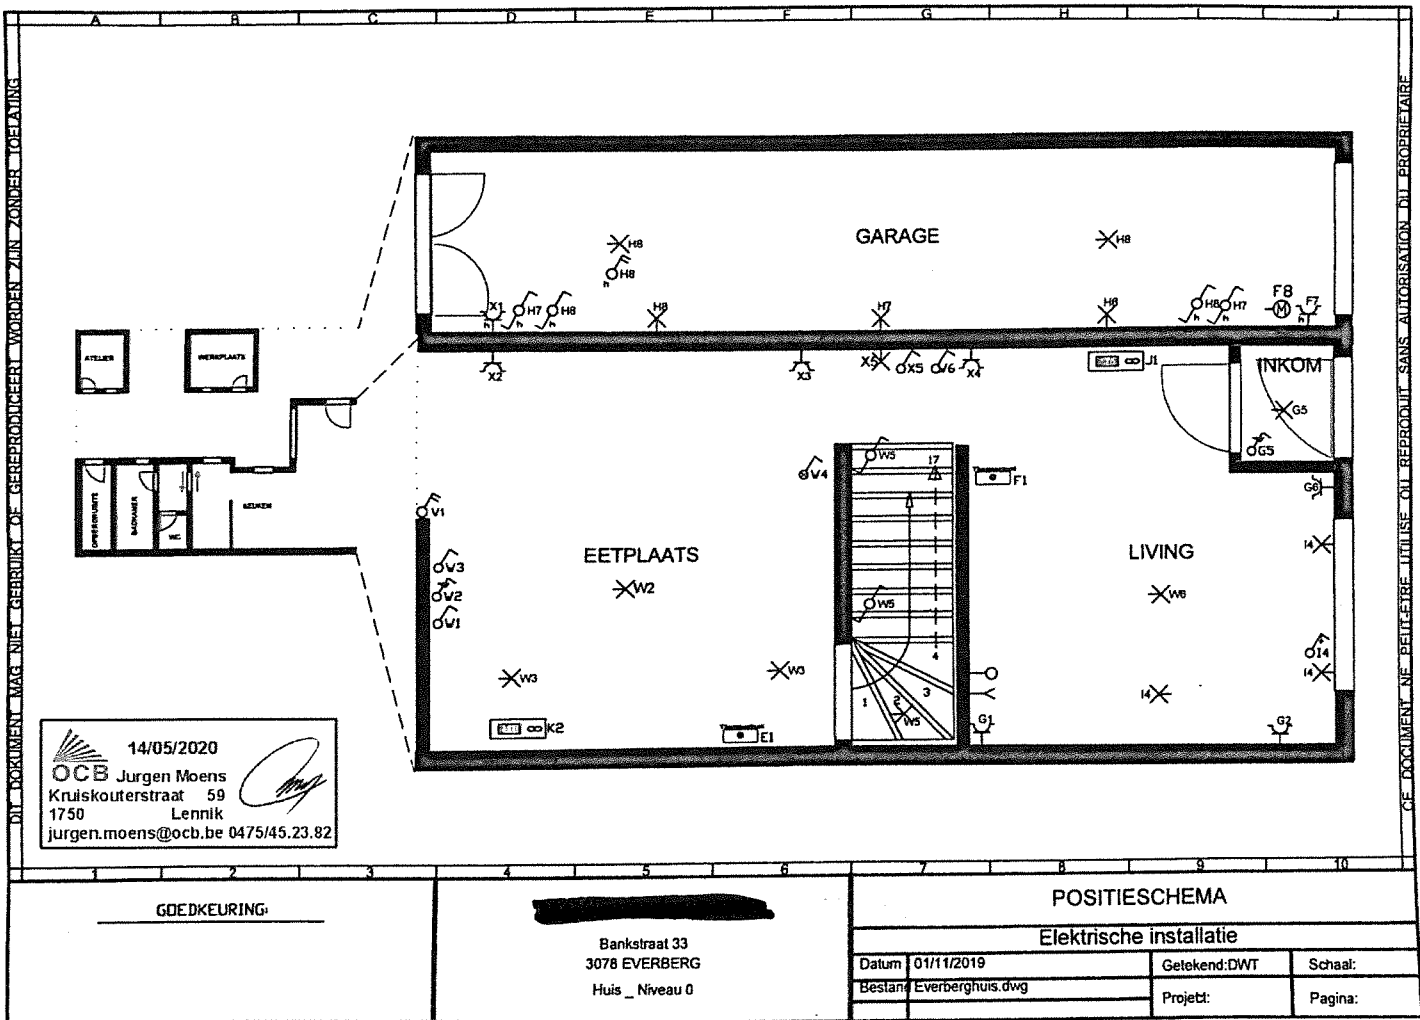

14/05/2020  
**OCB** Jurgen Moens  
 Kruiskouterstraat 59  
 1750 Lennik  
 jurgen.moens@ocb.be 0475/45.23.82

GOEDKEURING:



Bankstraat 33  
 3078 EVERBERG  
 Huis \_ Niveau 0


POSITIESHEMA

Elektrische installatie

Datum	01/11/2019	Getekend:DWT	Schaal:
Bestand	Everberghuis.dwg	Project:	Pagina:


DIT DOCUMENT MAG NIET GEBRUIKT OF GEREPRODUCEREN WORDEN ZONDER TOELATING

CE DOCUMENT NE PEUT ÊTRE UTILISÉ OU REPRODUIT SANS AUTORISATION DU PROPRIÉTAIRE

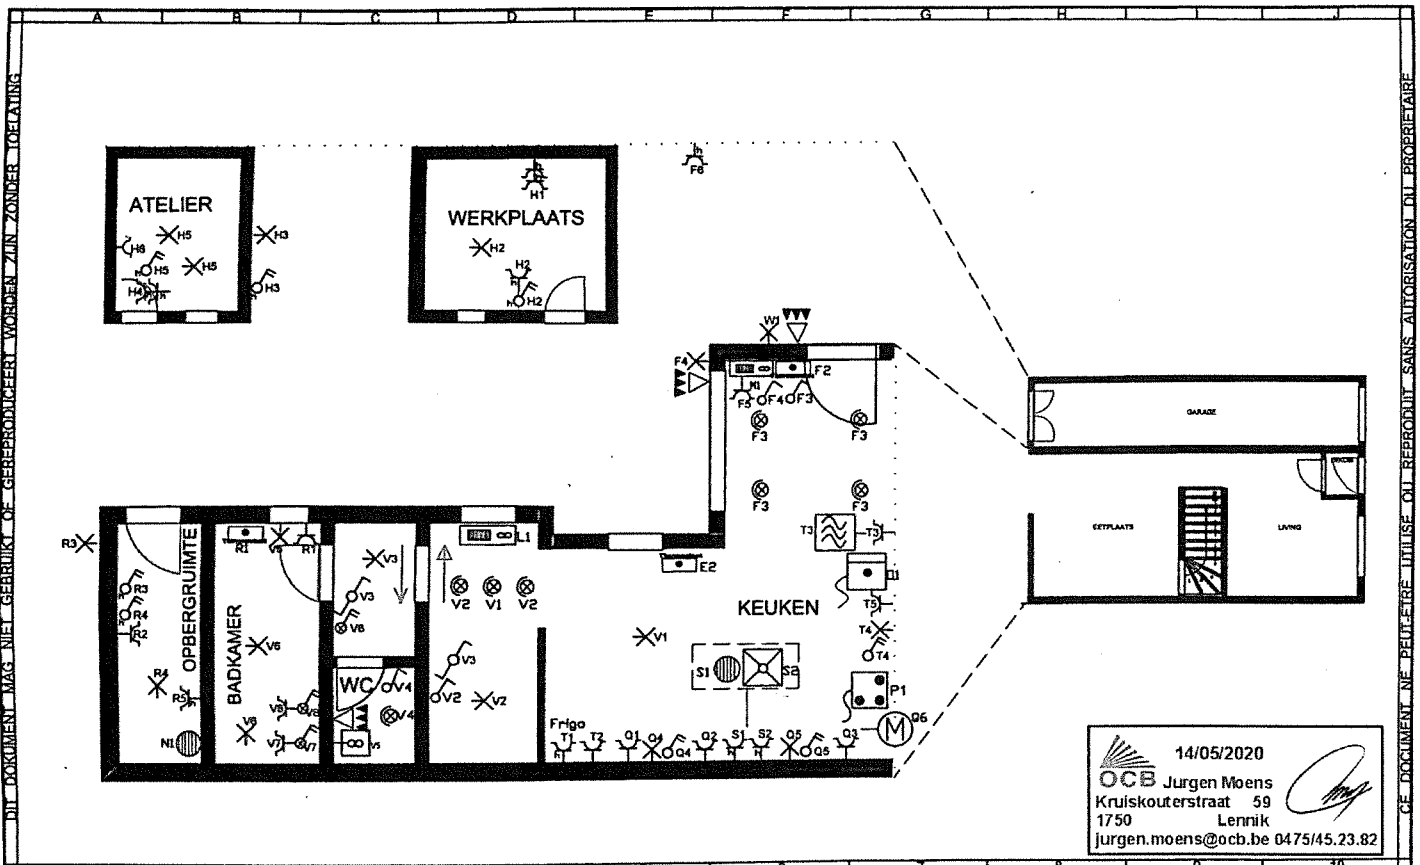

14/05/2020  
**OCB** Jurgen Moens  
 Kruiskouterstraat 59  
 1750 Lennik  
 jurgen.moens@ocb.be 0475/45.23.82

GOEDKEURING:	Bankstraat 33 3078 EVERBERG Huis _ Niveau 0	<b>POSITIESCHEMA</b> <b>Elektrische installatie</b>	
		Datum 01/11/2019 Bestand Everberghuis.dwg	Getekend: DWT Schaal: Project: Pagina:

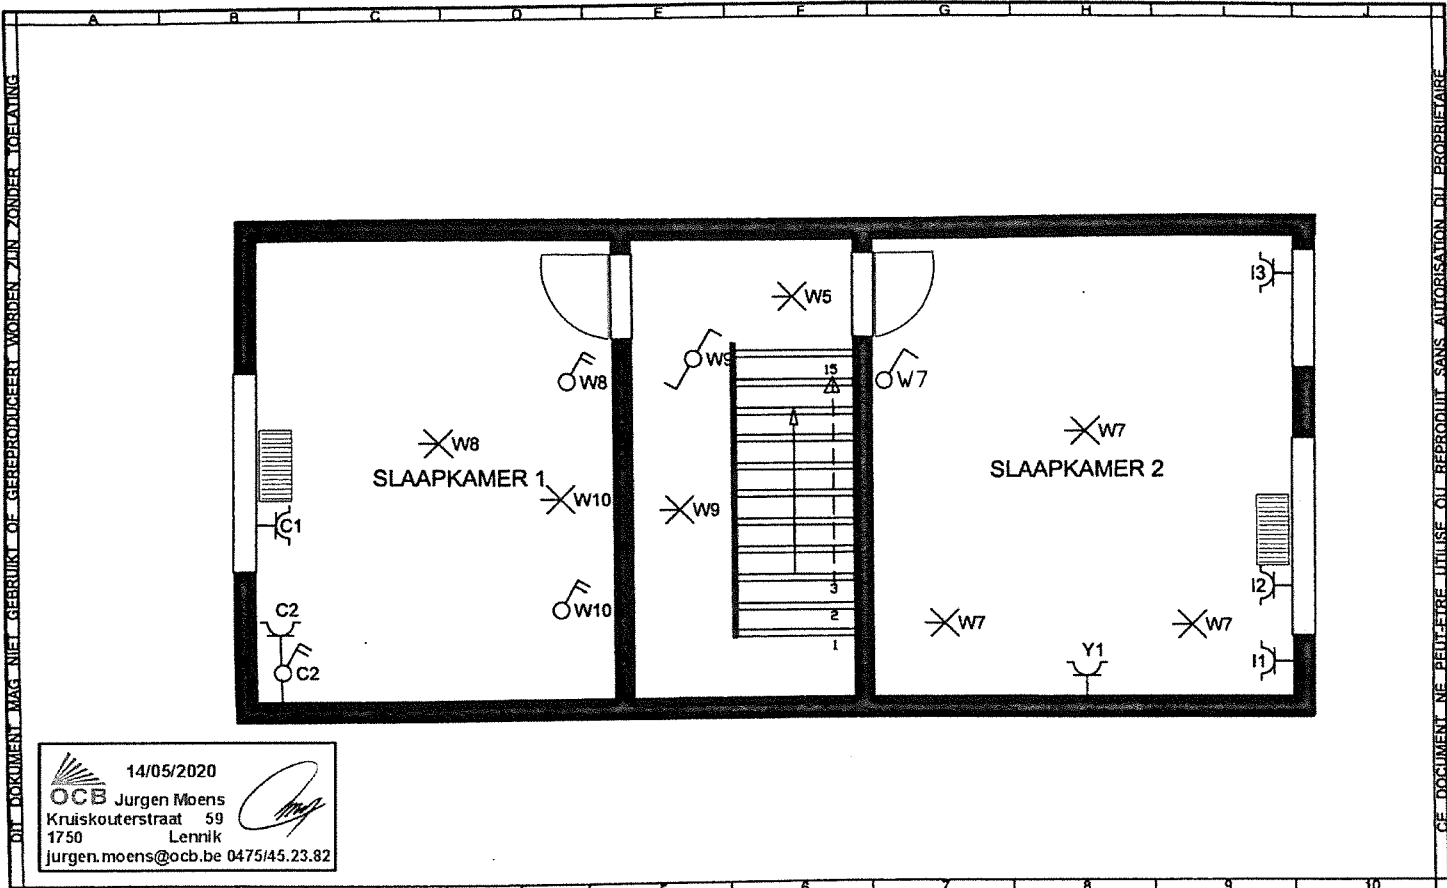

DIT DOKUMENT MAG NIET GEBRUIKT OF GEREPRODUCEERD WORDEN ZONDER TOELATING


CE DOCUMENT NE PEUT ETRE UTILISE OU REPRODUIT SANS AUTORISATION DU PROPRIETAIRE

14/05/2020  
**OCB** Jurgen Moens  
 Kruiskouterstraat 59  
 1750 Lennik  
 jurgen.moens@ocb.be 0475/45.23.82

G.O.E.D.K.E.U.R.I.N.G.		[REDACTED]		<b>POSITIESCHEMA</b>			
		Banksstraat 33 3078 EVERBERG Huis _ Niveau 1		<b>Electrische installatie</b>			
				Datum	01/11/2019	Getekend: DWT	Schaal:
				Bestand	Everberghuis.dwg	Project:	Pagina:

DIT DOCUMENT MAG NIET GEREPIJKT OF GEREPRODUCEERD WORDEN ZONDER OEFENING

CE DOCUMENT NE PEUT ETRE IMITE OU REPRODUIT SANS AUTORISATION DU PROPRIETAIRE

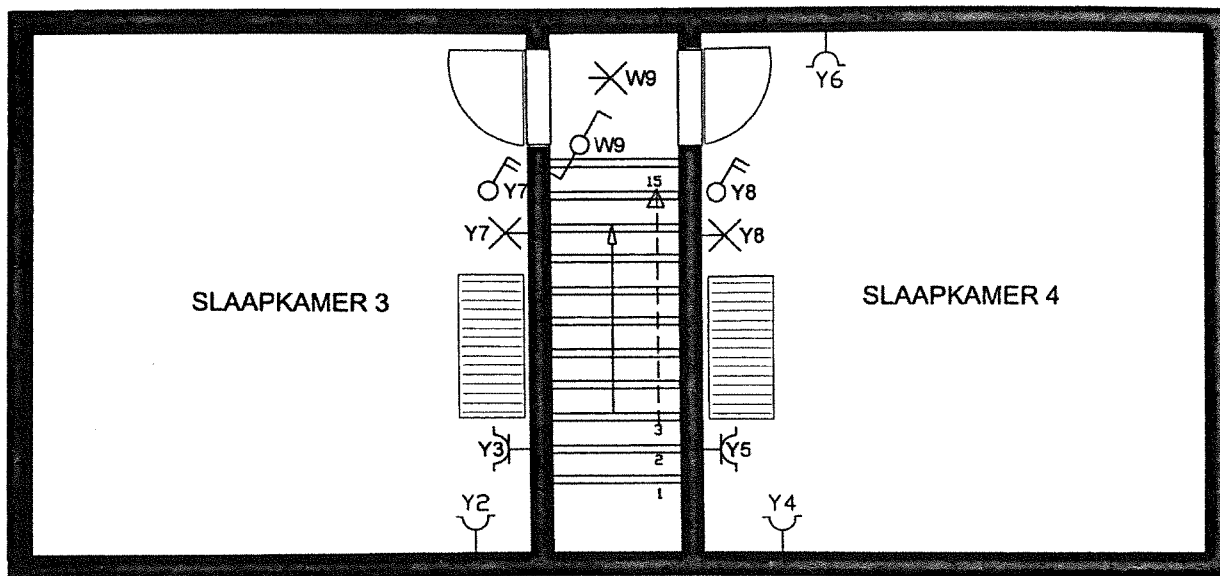

14/05/2020  
 OCB Jurgen Moens  
 Kruiskouterstraat 59  
 1750 Lennik  
 jurgen.moens@ocb.be 0475/45.23.92

GOEDKEURING:

**[REDACTED]**  
 Bankstraat 33  
 3078 EVERBERG  
 Huis \_ Niveau 2

POSITIESCHEMA

Elektrische installatie

Datum	01/11/2019	Getekend: DWT	Schaal:
Bestand	Everberghuis.dwg	Project:	Pagina: