






16/03/2018

Legende

-  Kalkzandsteen
-  Niet dragende binnenmuren
-  Betonconstructie
-  Vals plafond

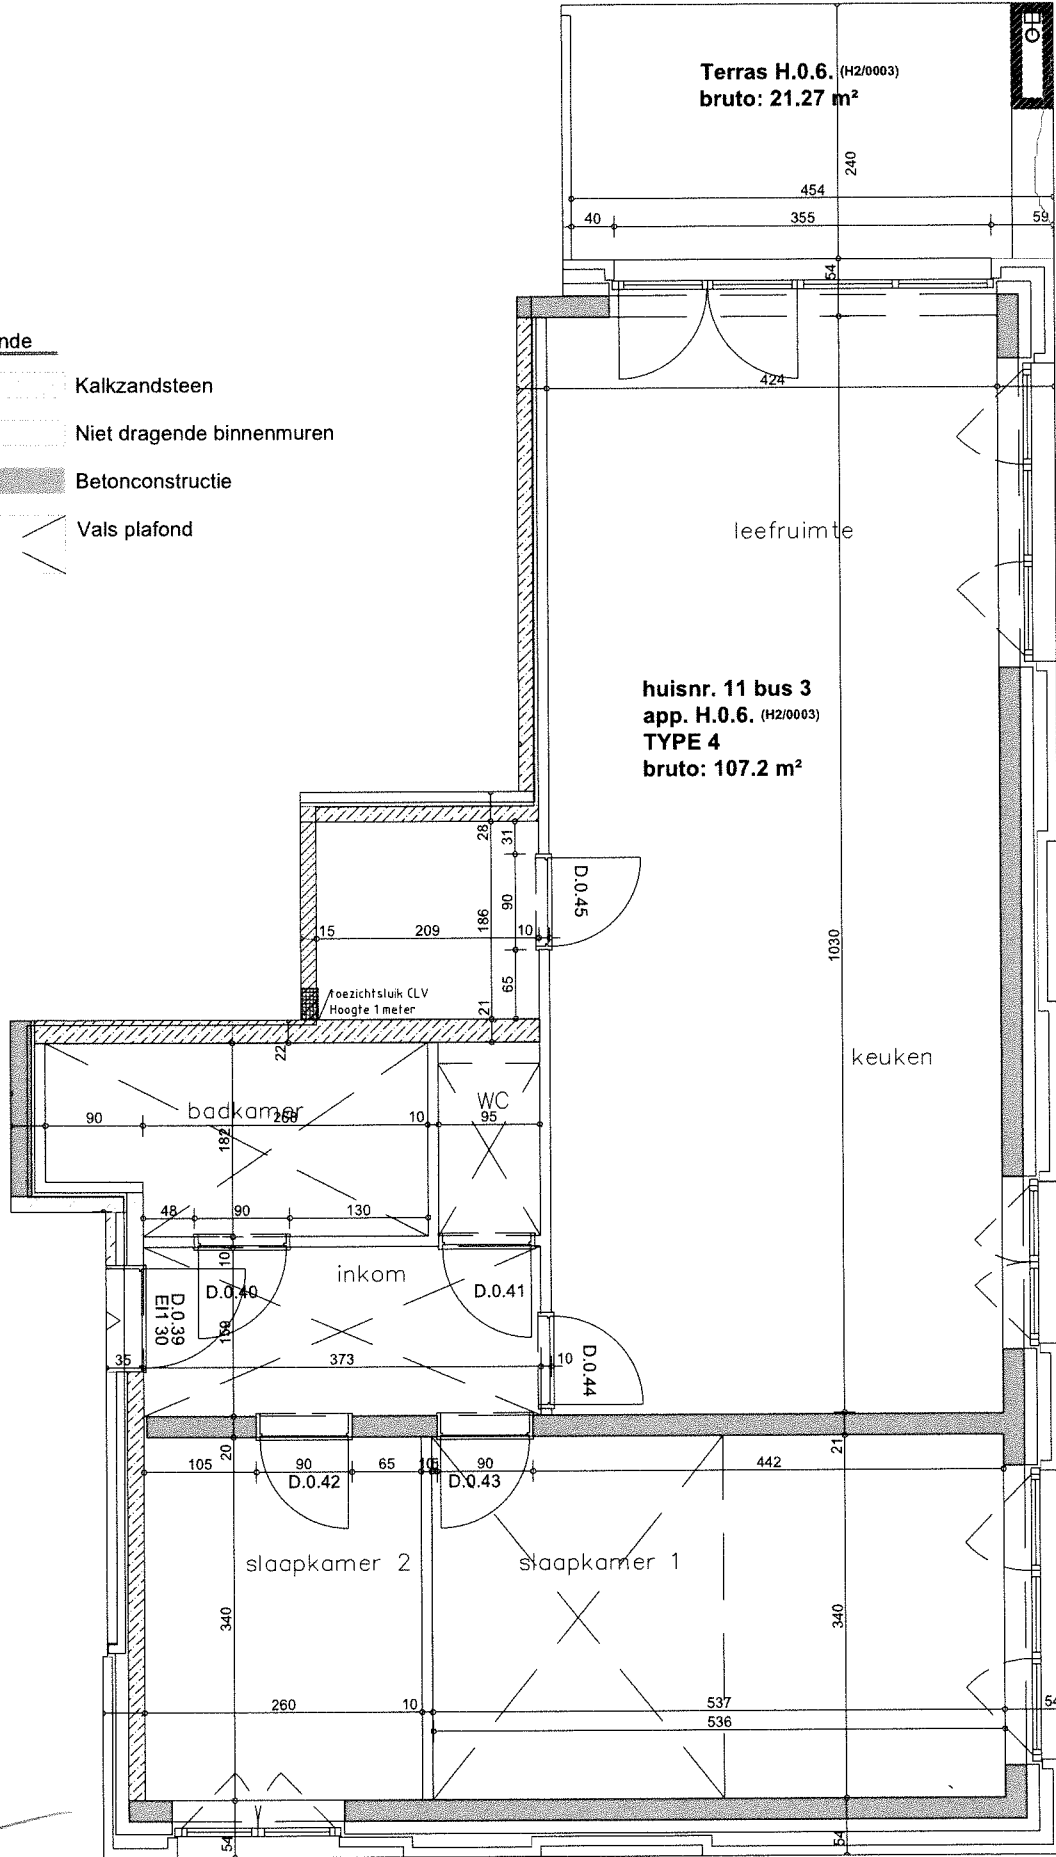

INDELINGSPLAN

MEADOW - HERENT

Appartement: H.0.6

0 0.5 1 2.5M 1/50

Dit plan is indicatief. De bouwheer behoudt zich het recht voor om de samenstelling van de muren te wijzigen en de plannen aan te passen aan de eisen van de structuur. De dikte en samenstelling van de wanden, interieur afwerking, uitrusting en het buitenschrijnwerk worden vermeld in het verkoopslastenboek, dat voor de koper het enige referentiedocument is. De raamverdelingen evenals de draairichting van de ramen en deuren aangeduid op plan zijn indicatief. Meubilair en toebehoren zijn illustratief en maken geen deel uit van de verkoopsovereenkomst. Alle maten zijn richtinggevend.