




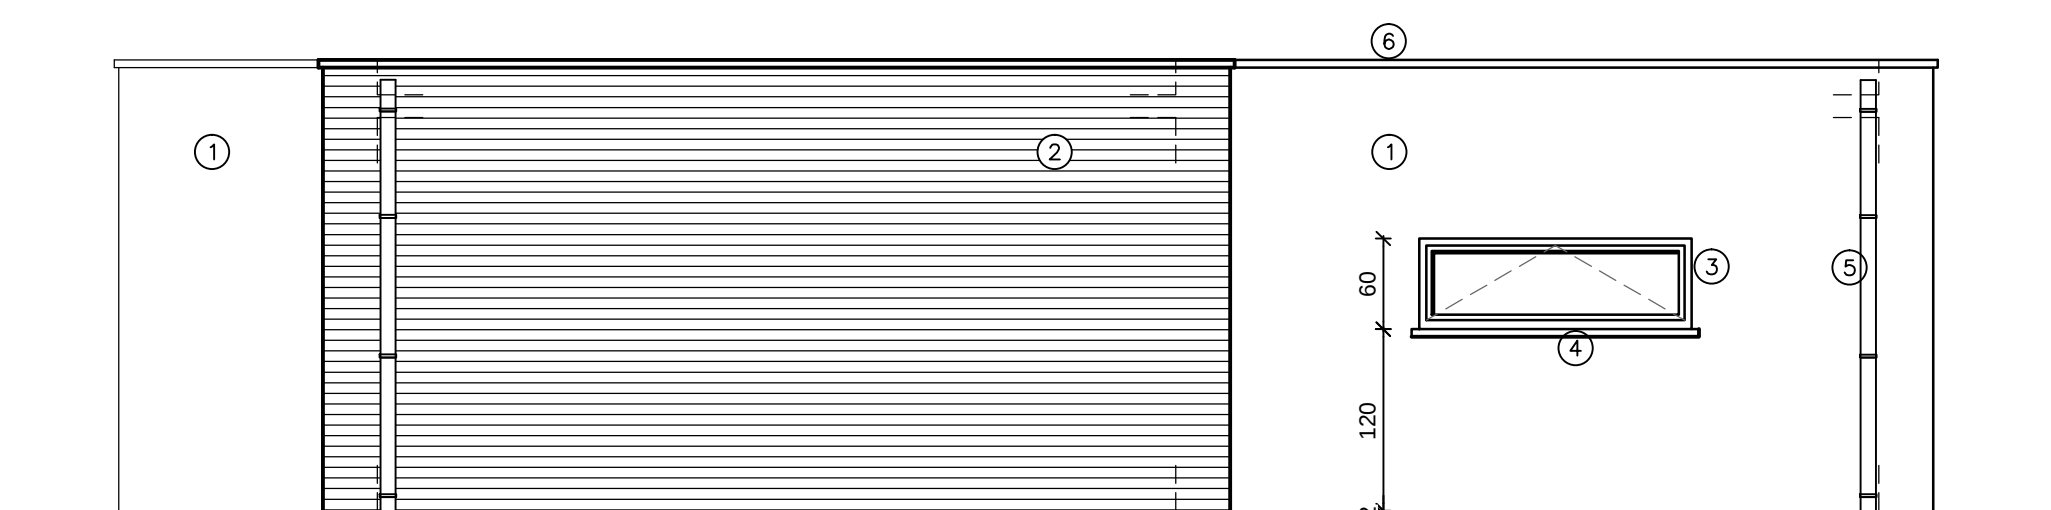


_VOORGEVEL

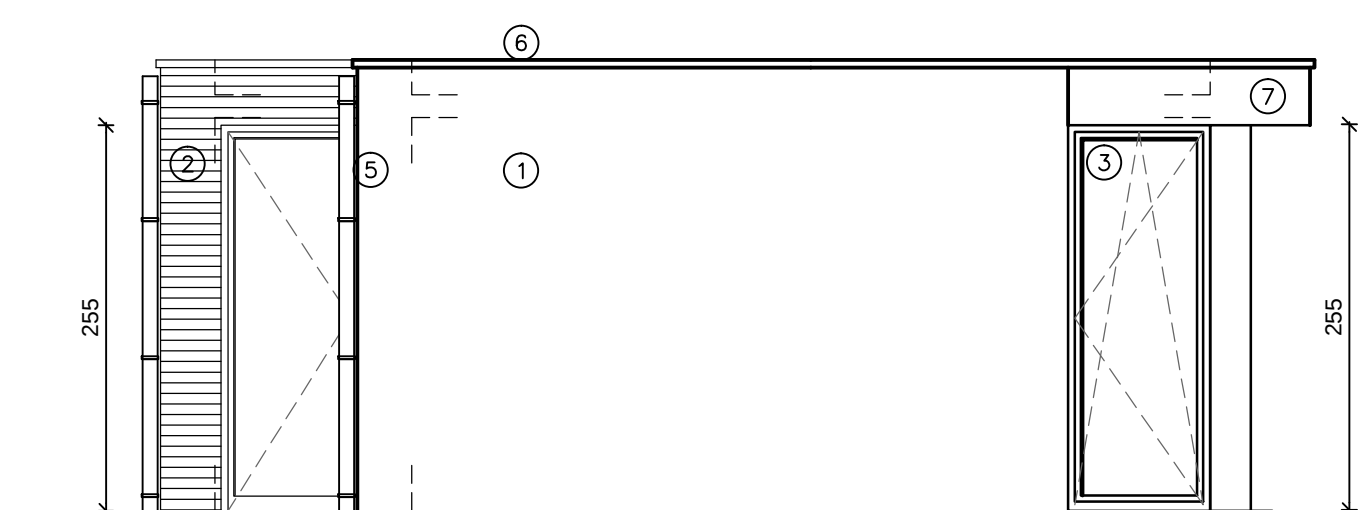


_ZIJGEVEL RECHTS

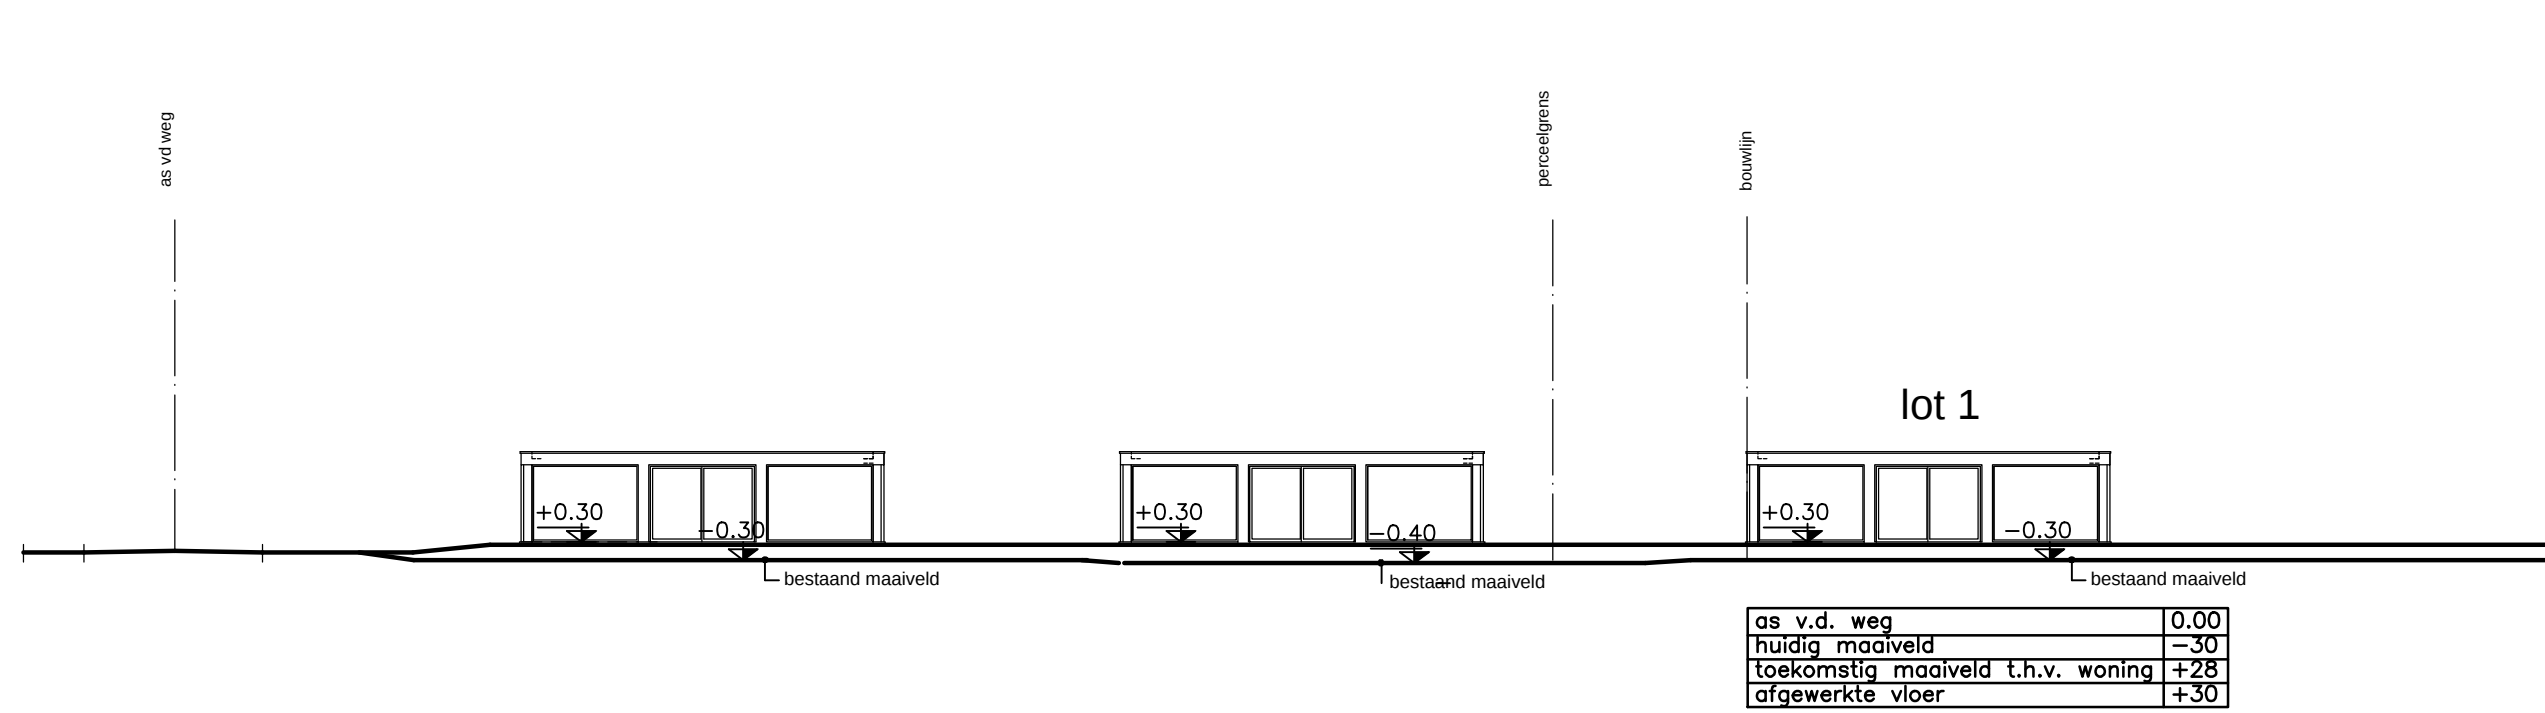


_TERREINPROFIEL 1/200

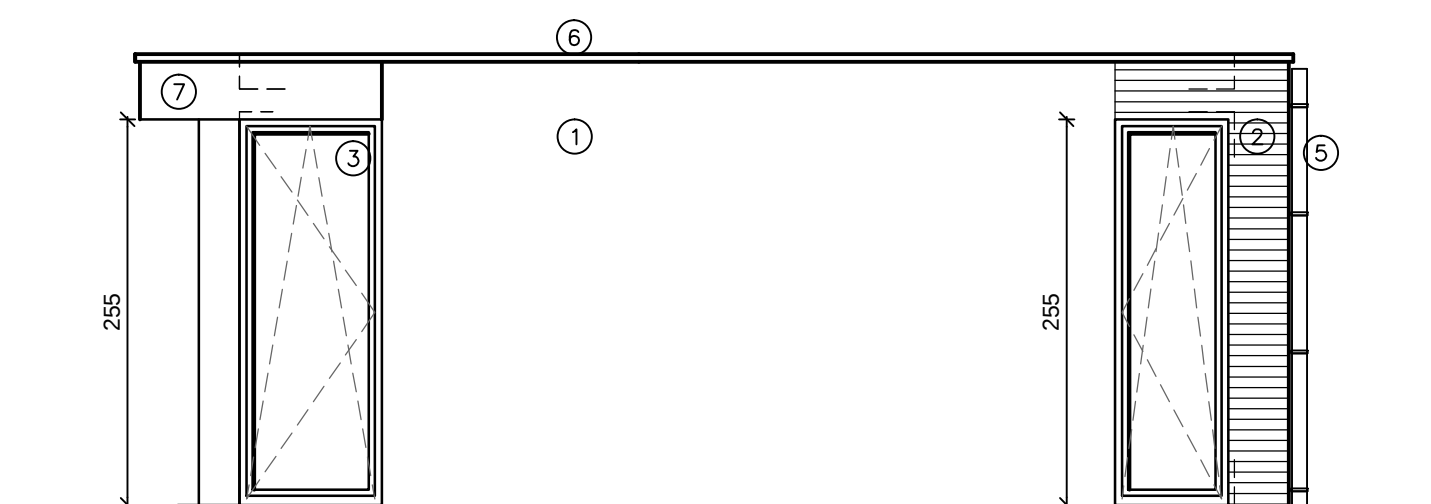

_ZIJGEVEL LINKS

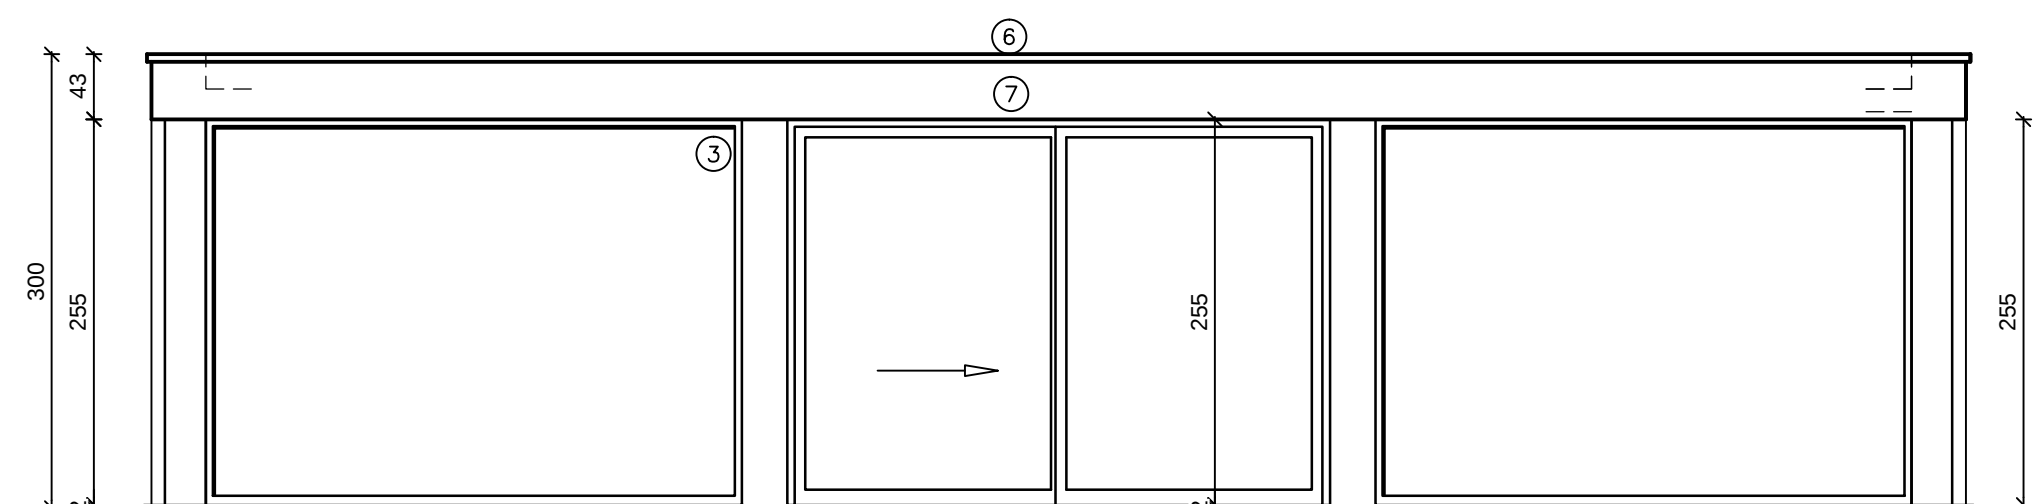


_ACHTERGEVEL

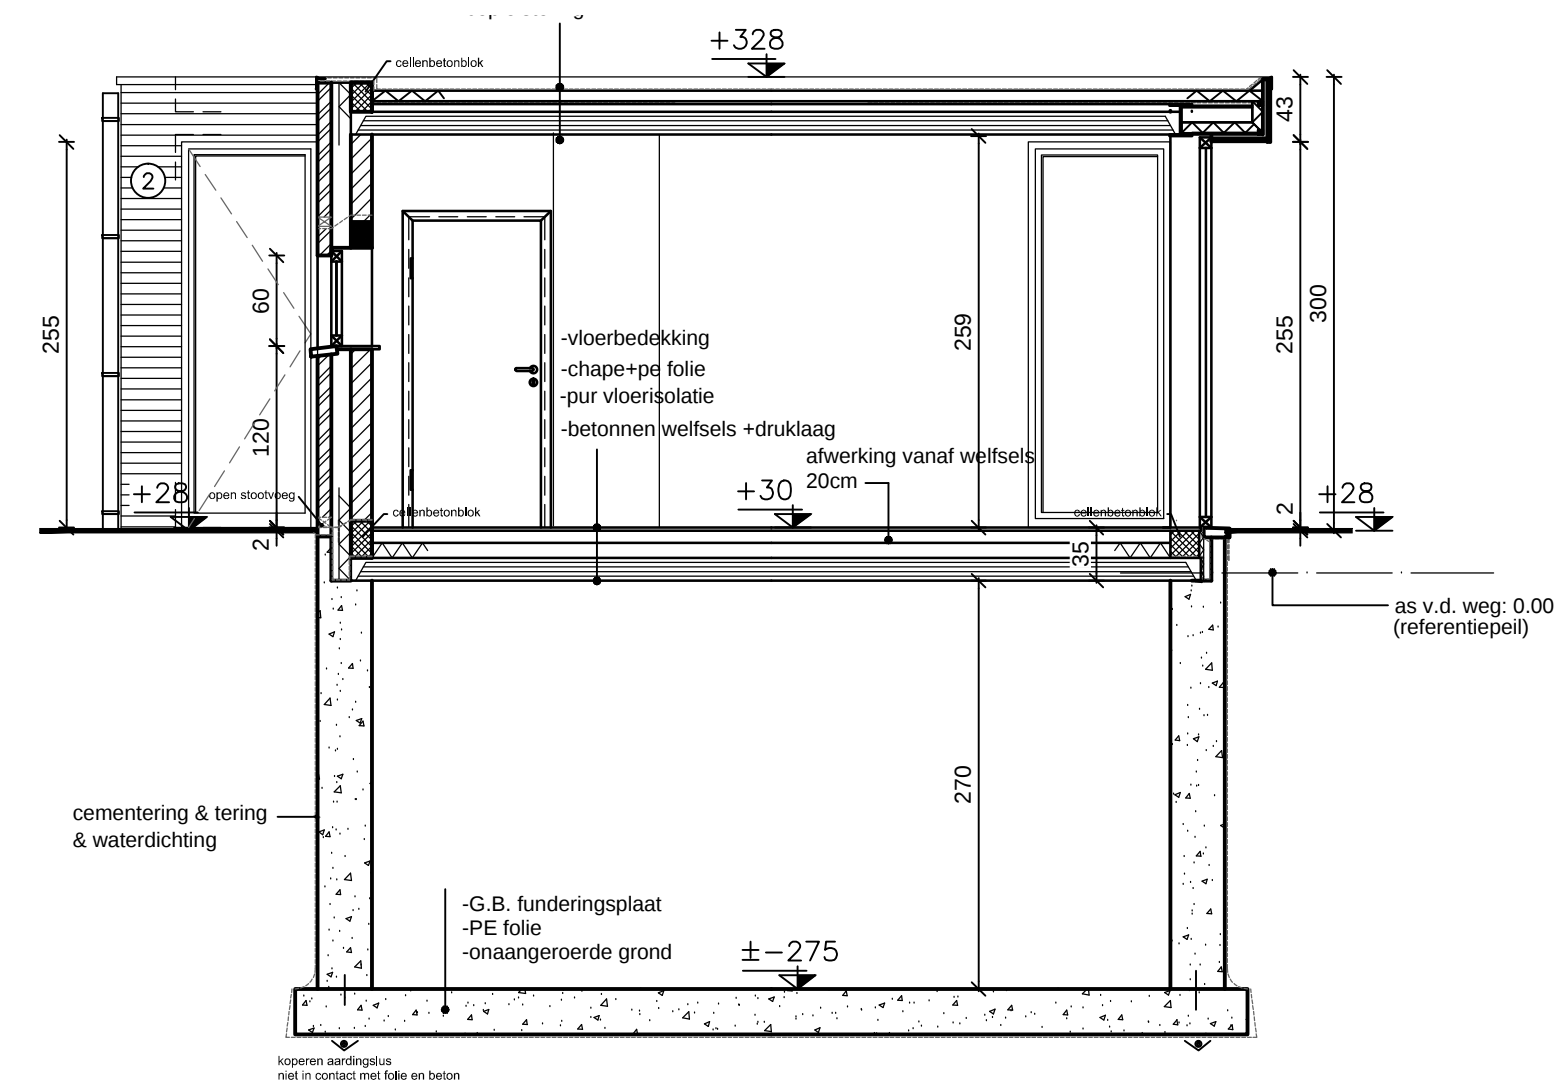


_DOORSNED E A-B

ALLE KONSTRUKTIEBEREKENINGEN
TE MAKEN DOOR BURGERLIJK
BOUWKUNDIG INGENIEUR

FUNDERING TOT OP VASTE
BODEM, min 80cm

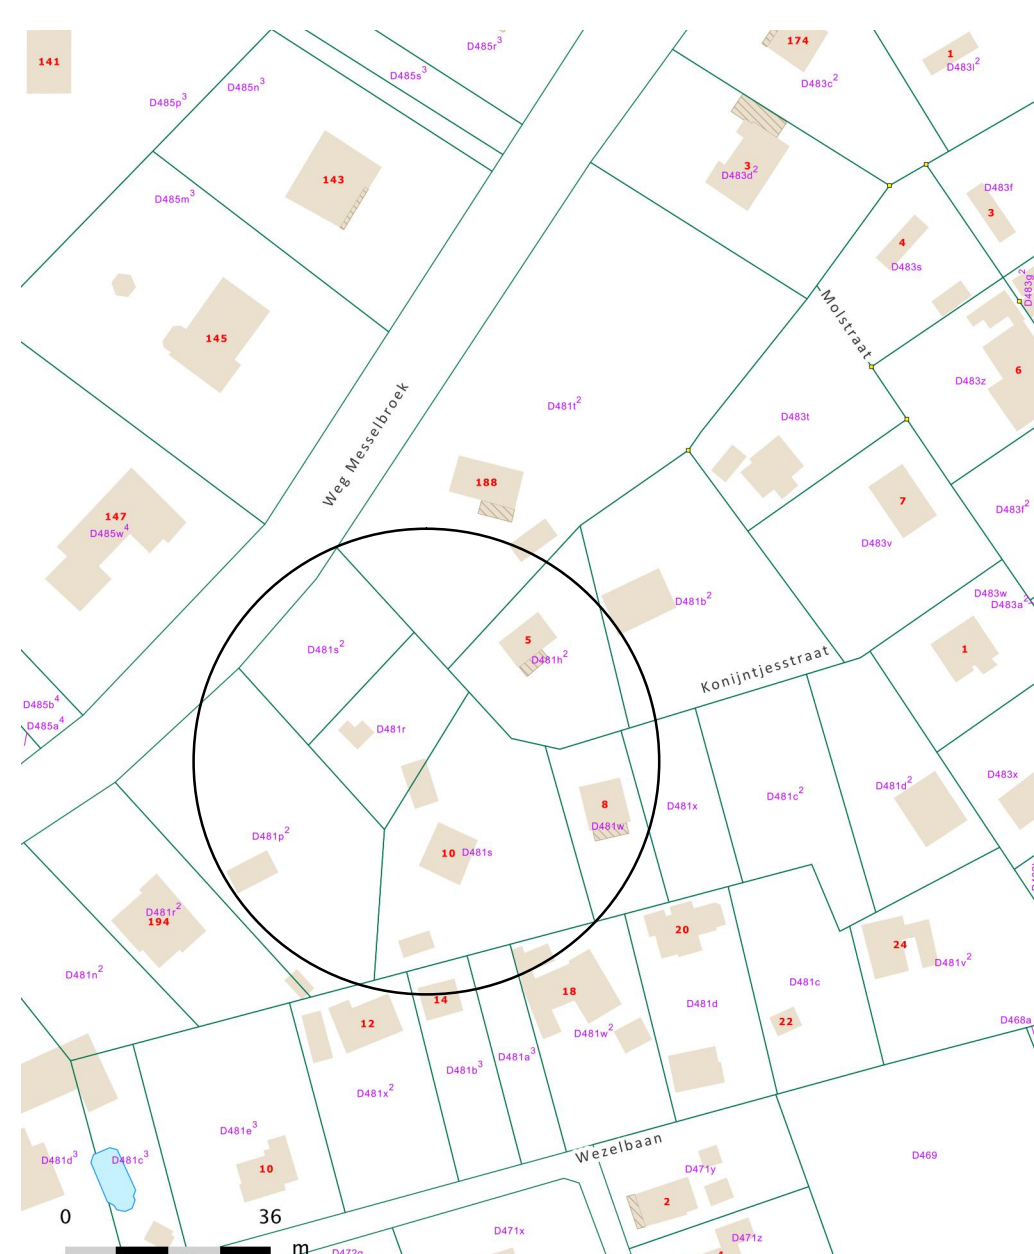

Situering (1/1.000)

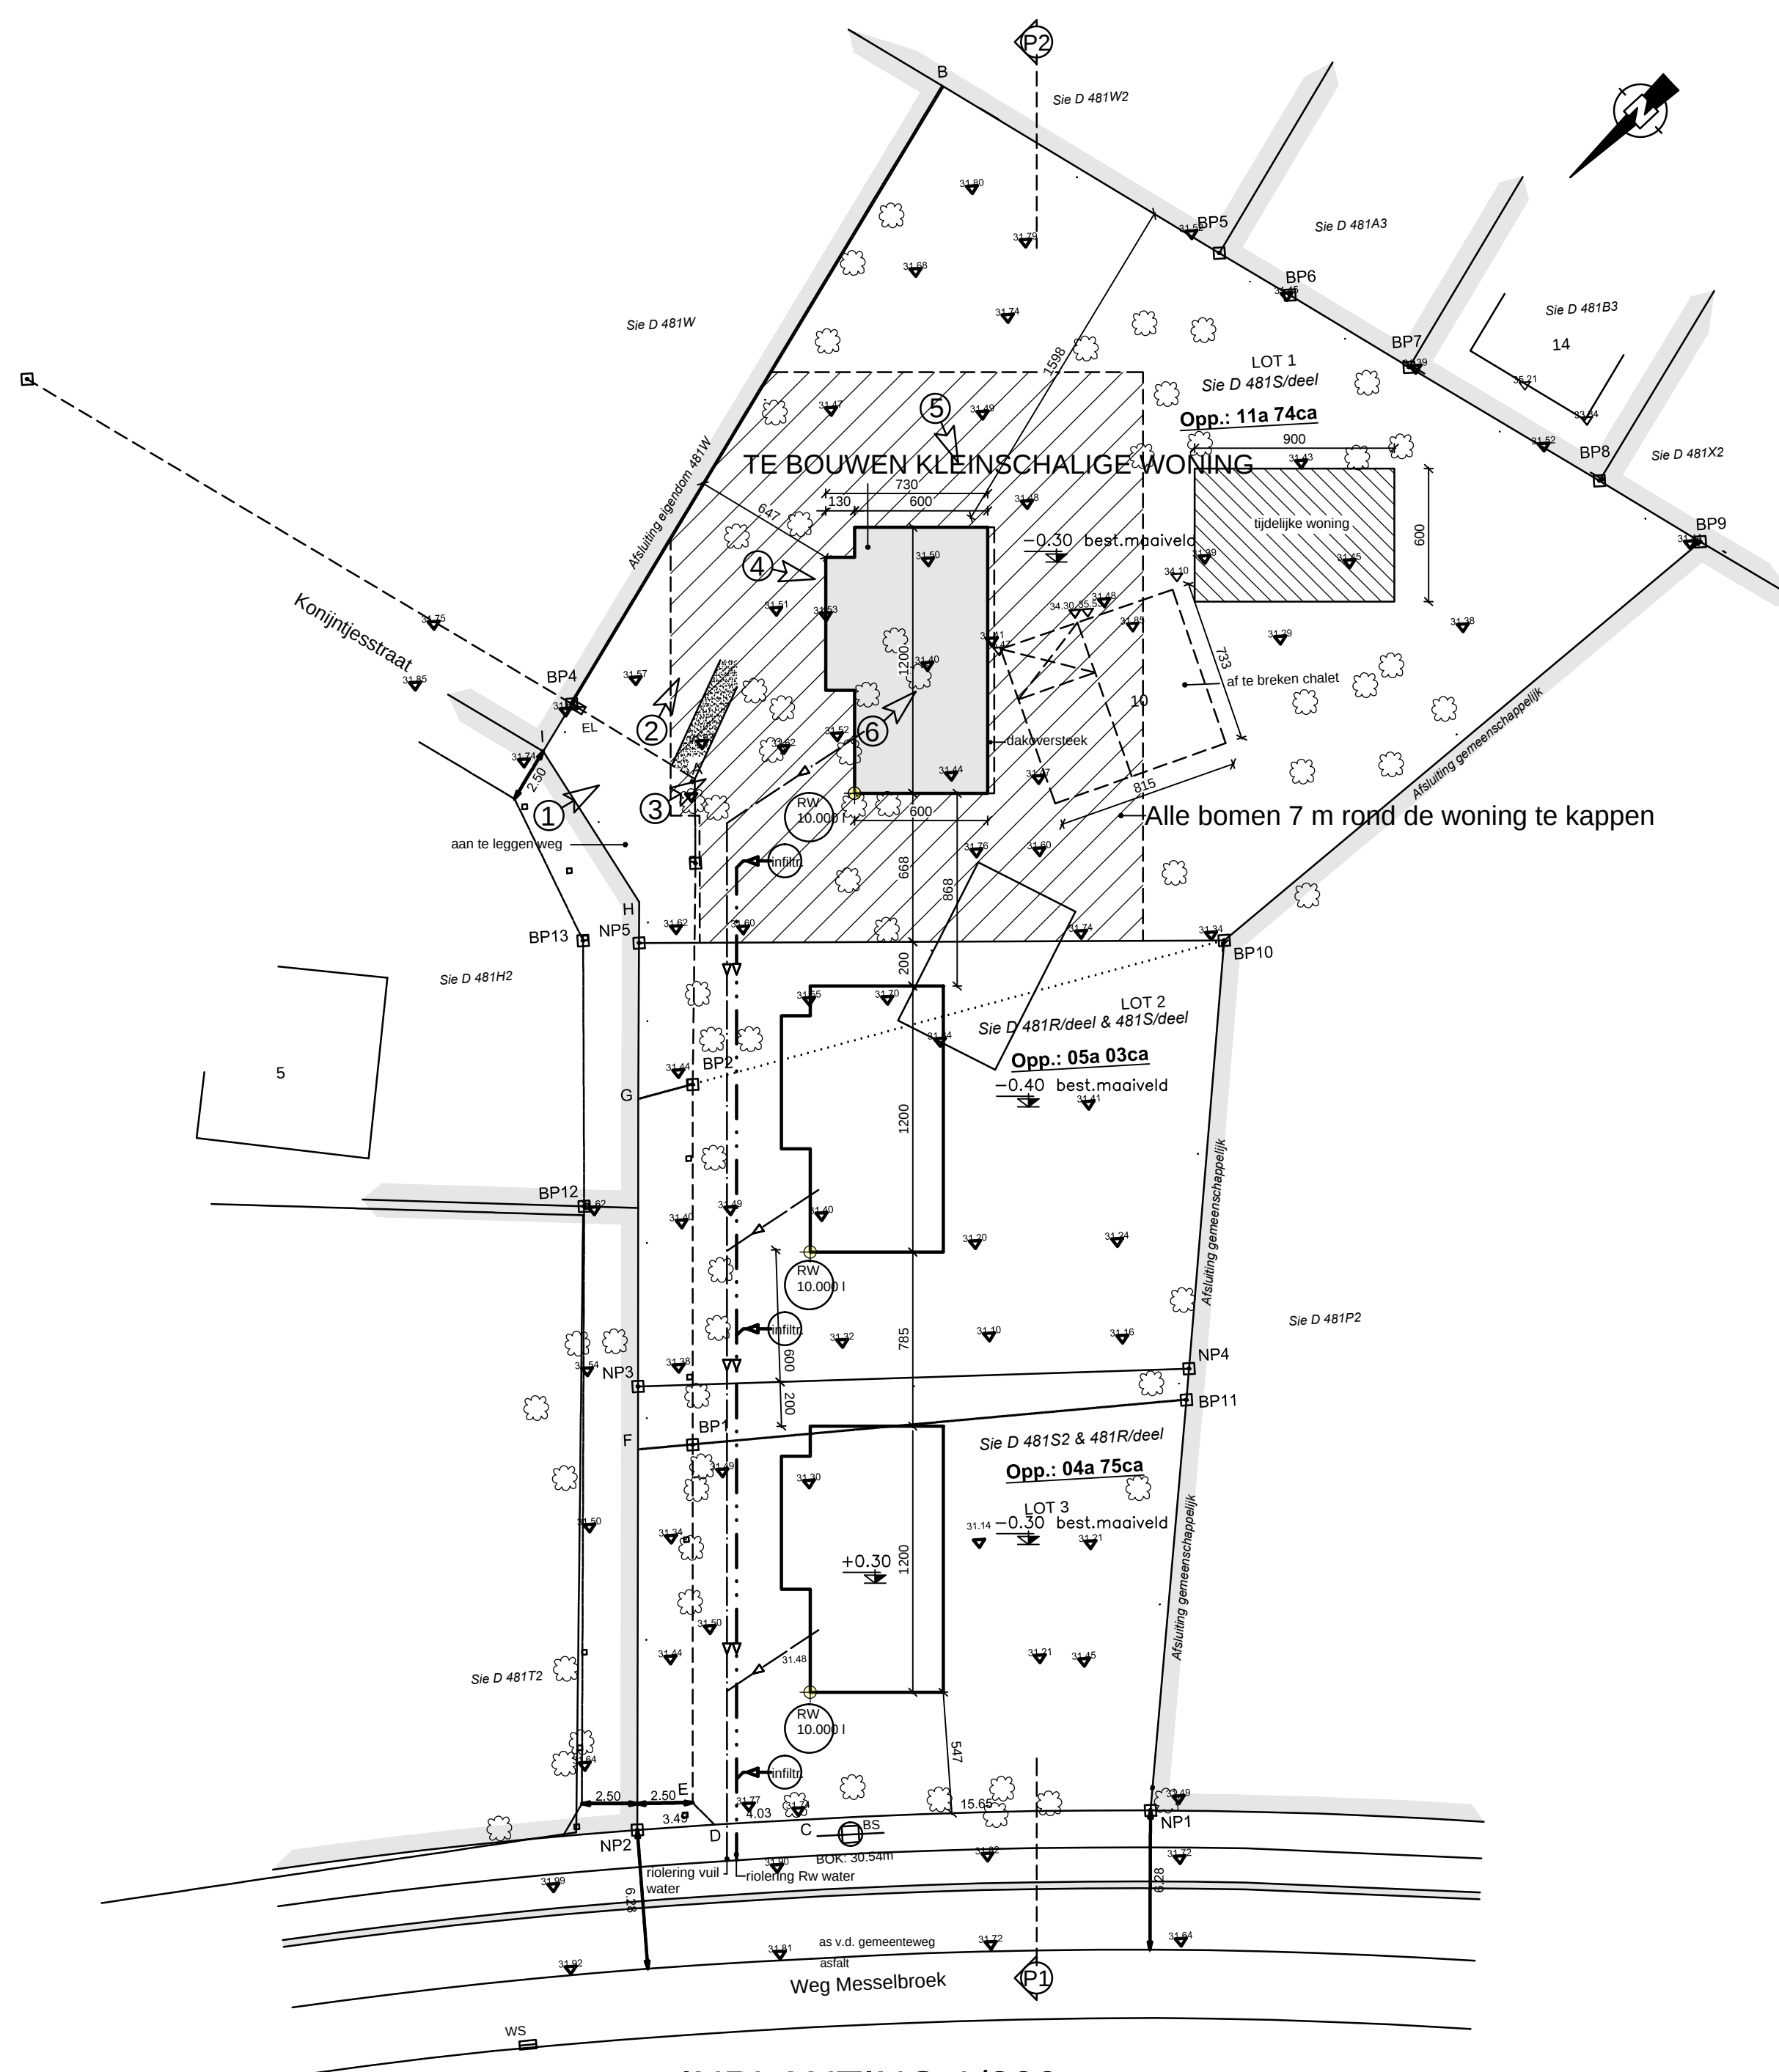


_INPLANTING 1/200


GEGEVENS HEMELWATER lot 1		
inval HWP	30.900	l
bevochtig. infiltratieopp. van 1m²	500	l
totale horizontale dakoppervlakte	83.40	m²
totale verharde grondoppervlakte	37.88	m²
totale grondoppervlakte	1.174	m²

VENTILATIE	
Alle lokalen worden voorzien van regelbare ventilatieroosters (afvoer en toevoer)	
Het debiet per lokaal bedraagt 5.0m³/h/m² met een min debiet van:	
Toevoer verse lucht	woonkamer min 75m³/h
afvoer vervuilde lucht	slaapkamers min 25m³/h
afvoer vervuilde lucht	keuken 75m³/h
afvoer vervuilde lucht	wc min 25m³/h
Deurrooster als afvoer - debiet doorvoer - min saliet onder deur	
Woonkamer	25m³/h
Slaapkamers	25m³/h
Deurrooster als toevoer - debiet doorvoer - min saliet onder deur	
Badkamer	25m³/h
Keuken	25m³/h
WC	25m³/h
mechanische lucht afvoer (wc min Ø110mm)	
senor verlichting (Renson invisivent op raamprofiel)	
doorvoer binnenlucht	


LEGENDE INPLANTING	
1	foto-aanduiding
L.P.	paal met verlichting
E.P.	paal met elect. ledingen
E.P.+verlicht.	paal met elect. +verlicht.
EL	putje electro
	kast electro
	watersluis
	inspectieput rio.
	verdeling kabeldist.
	hydrant

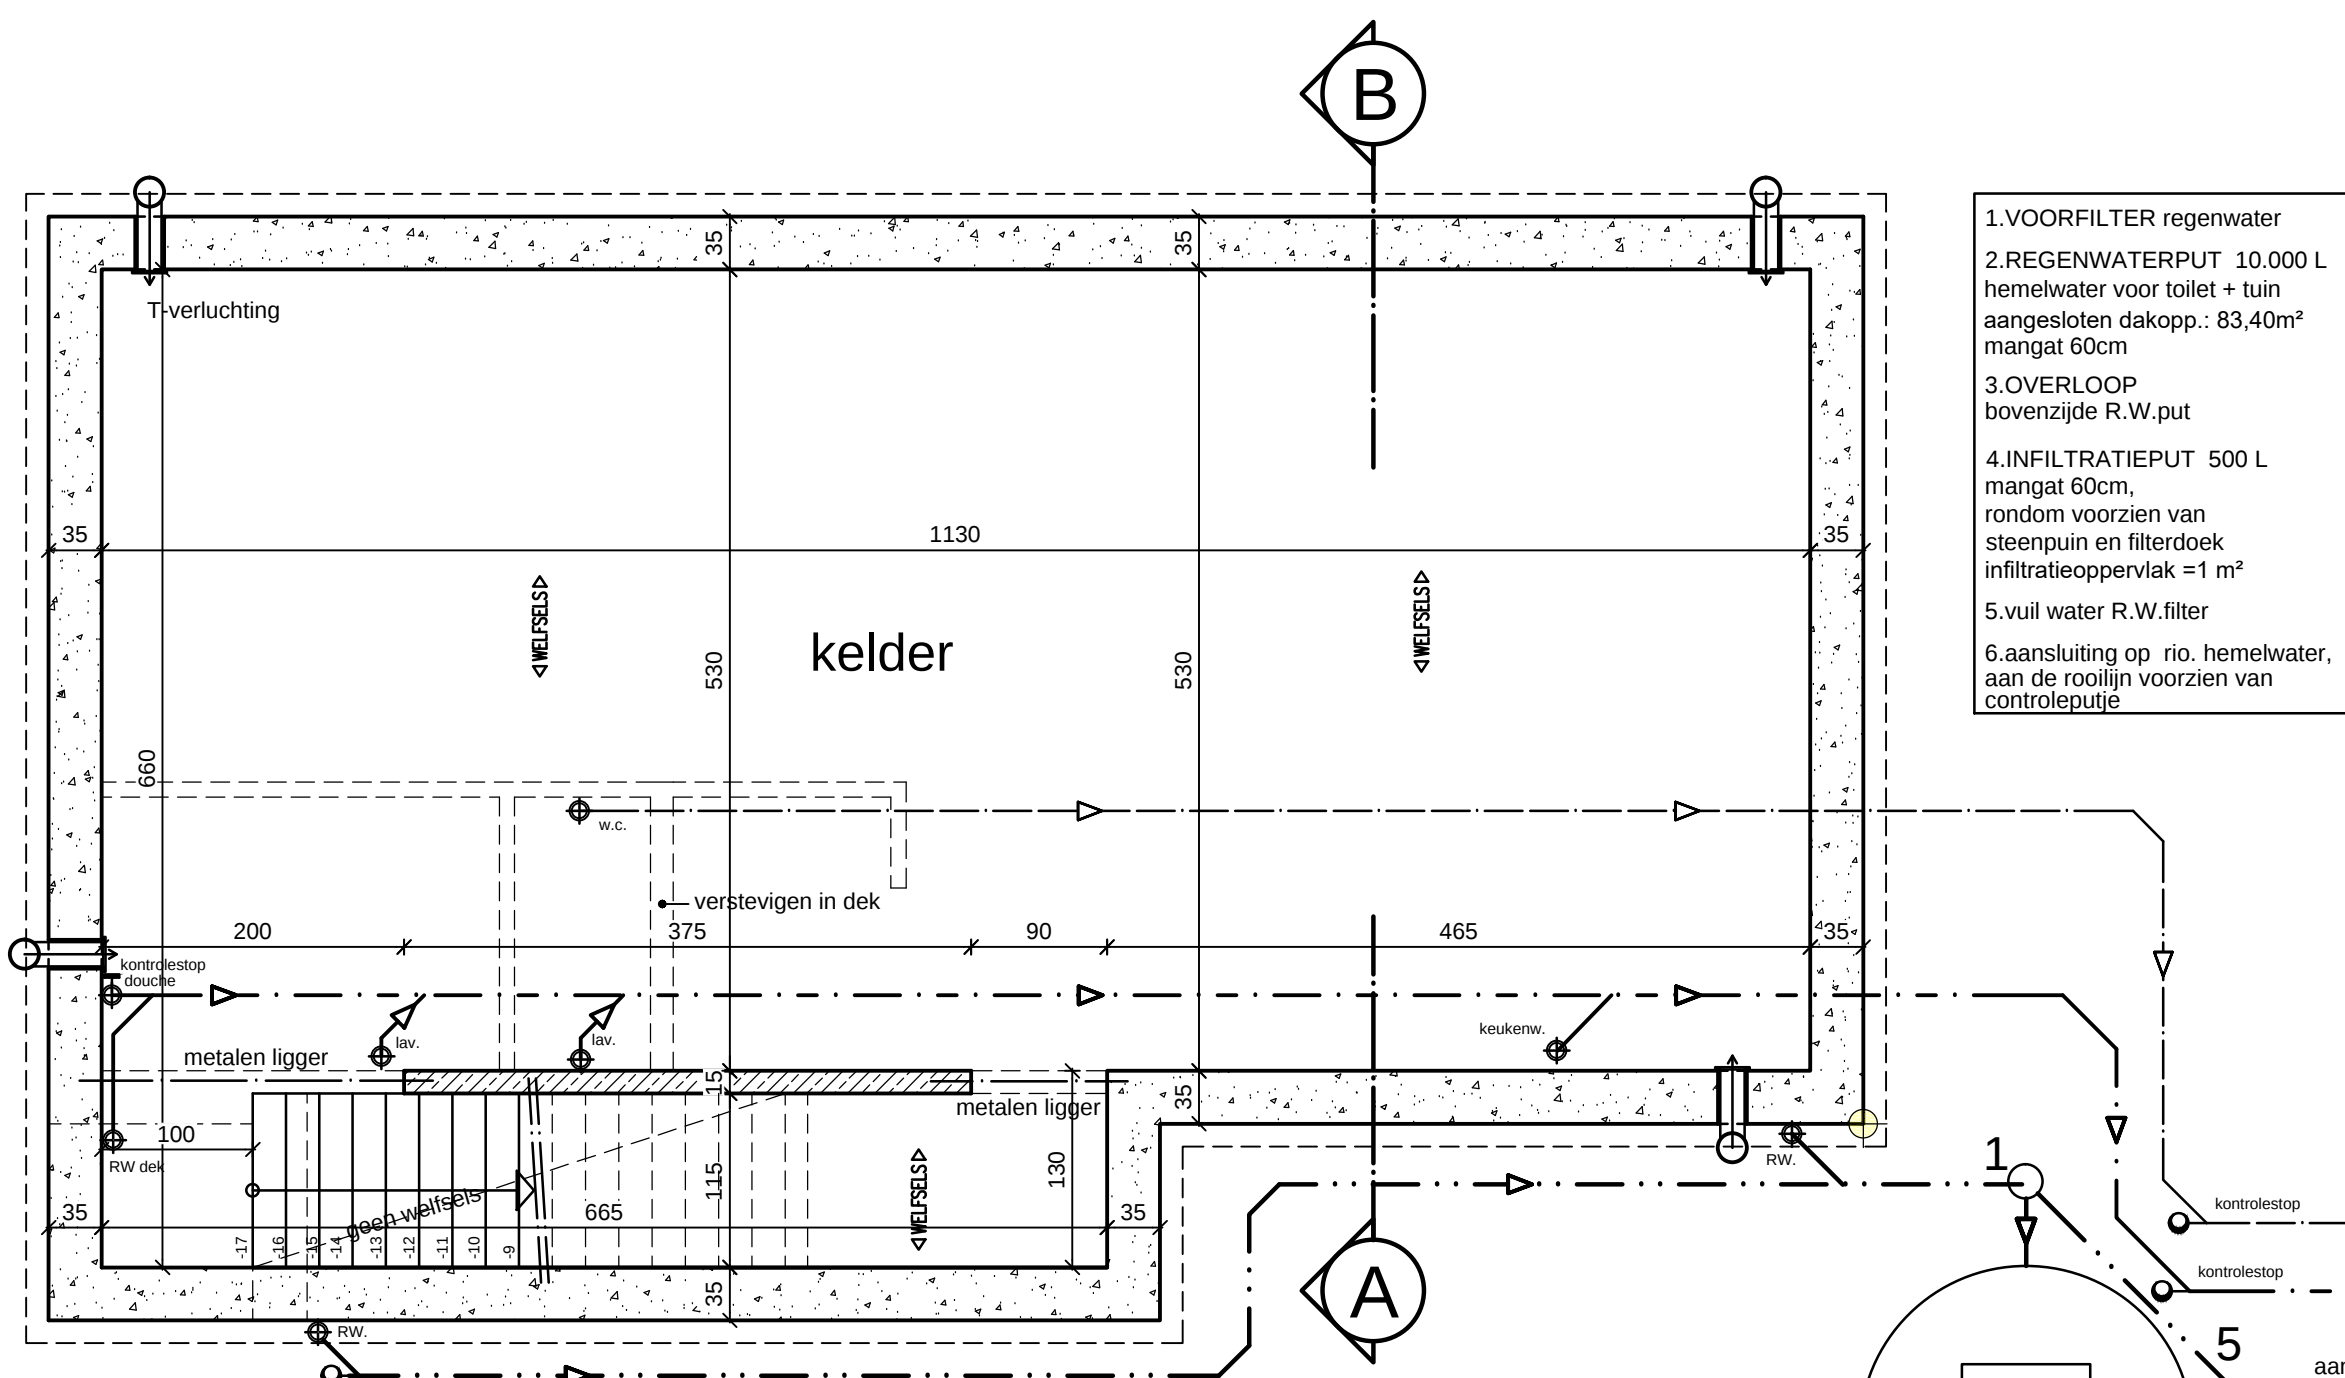

_KELDER-FUNDERING-RIOLERING

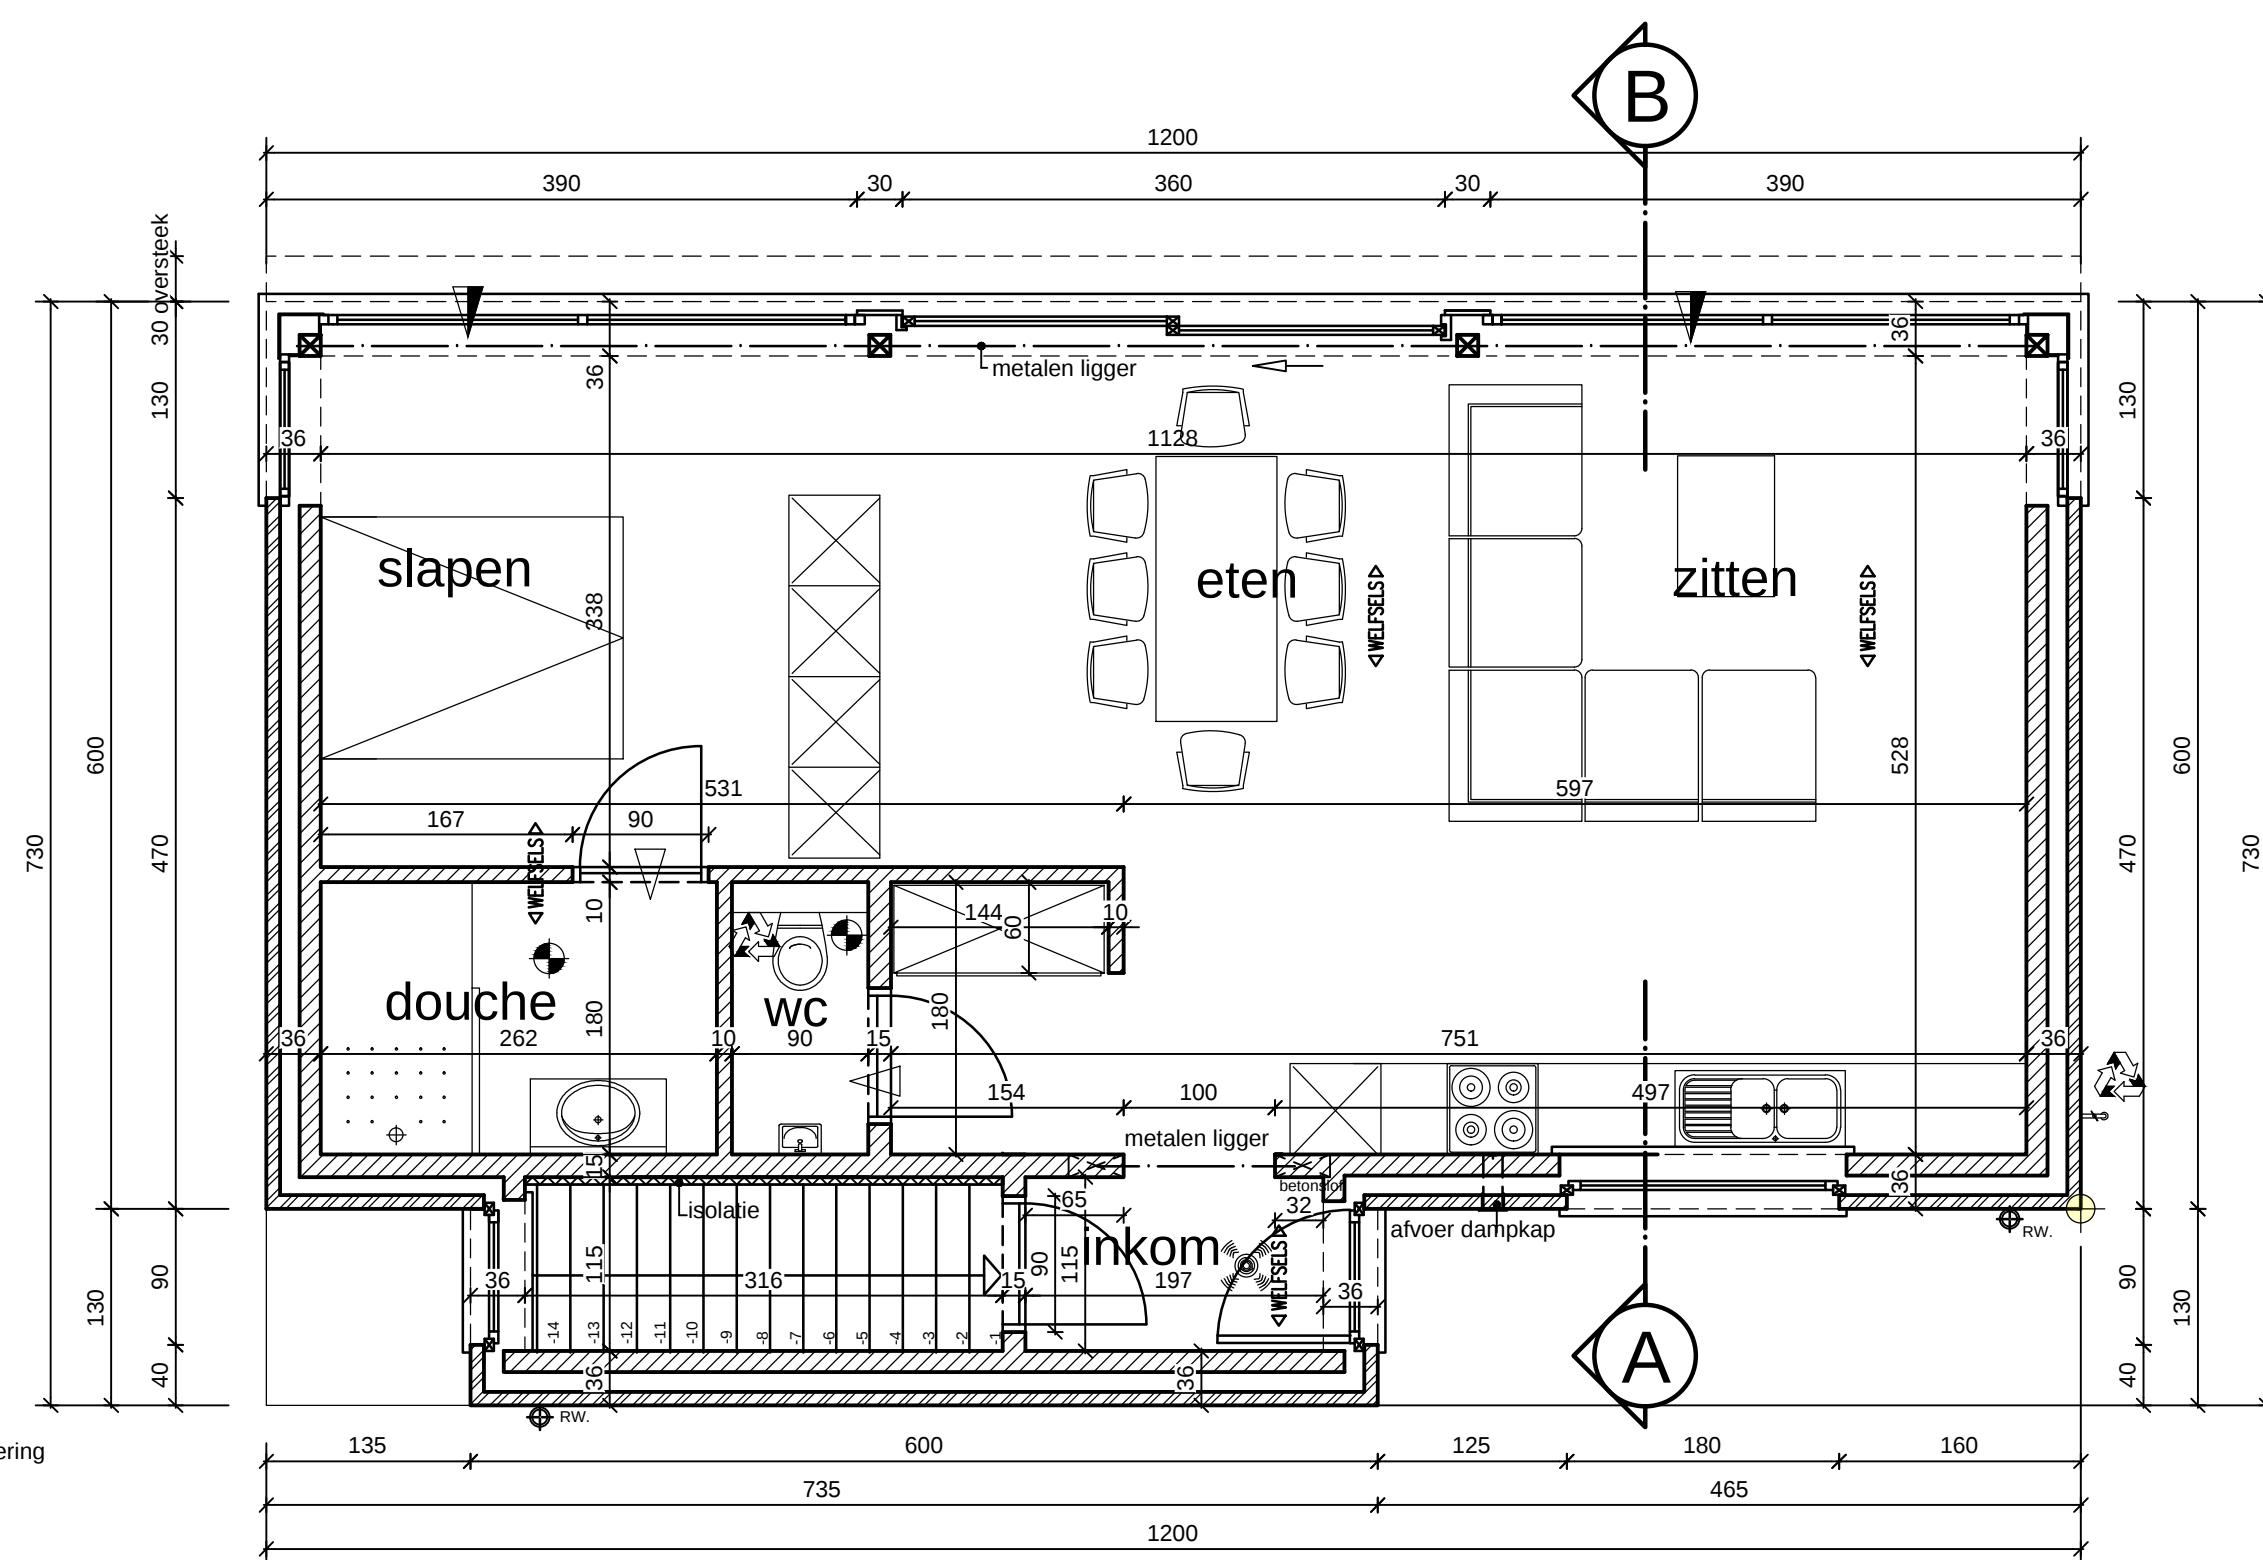

_GELIJKVLOERS

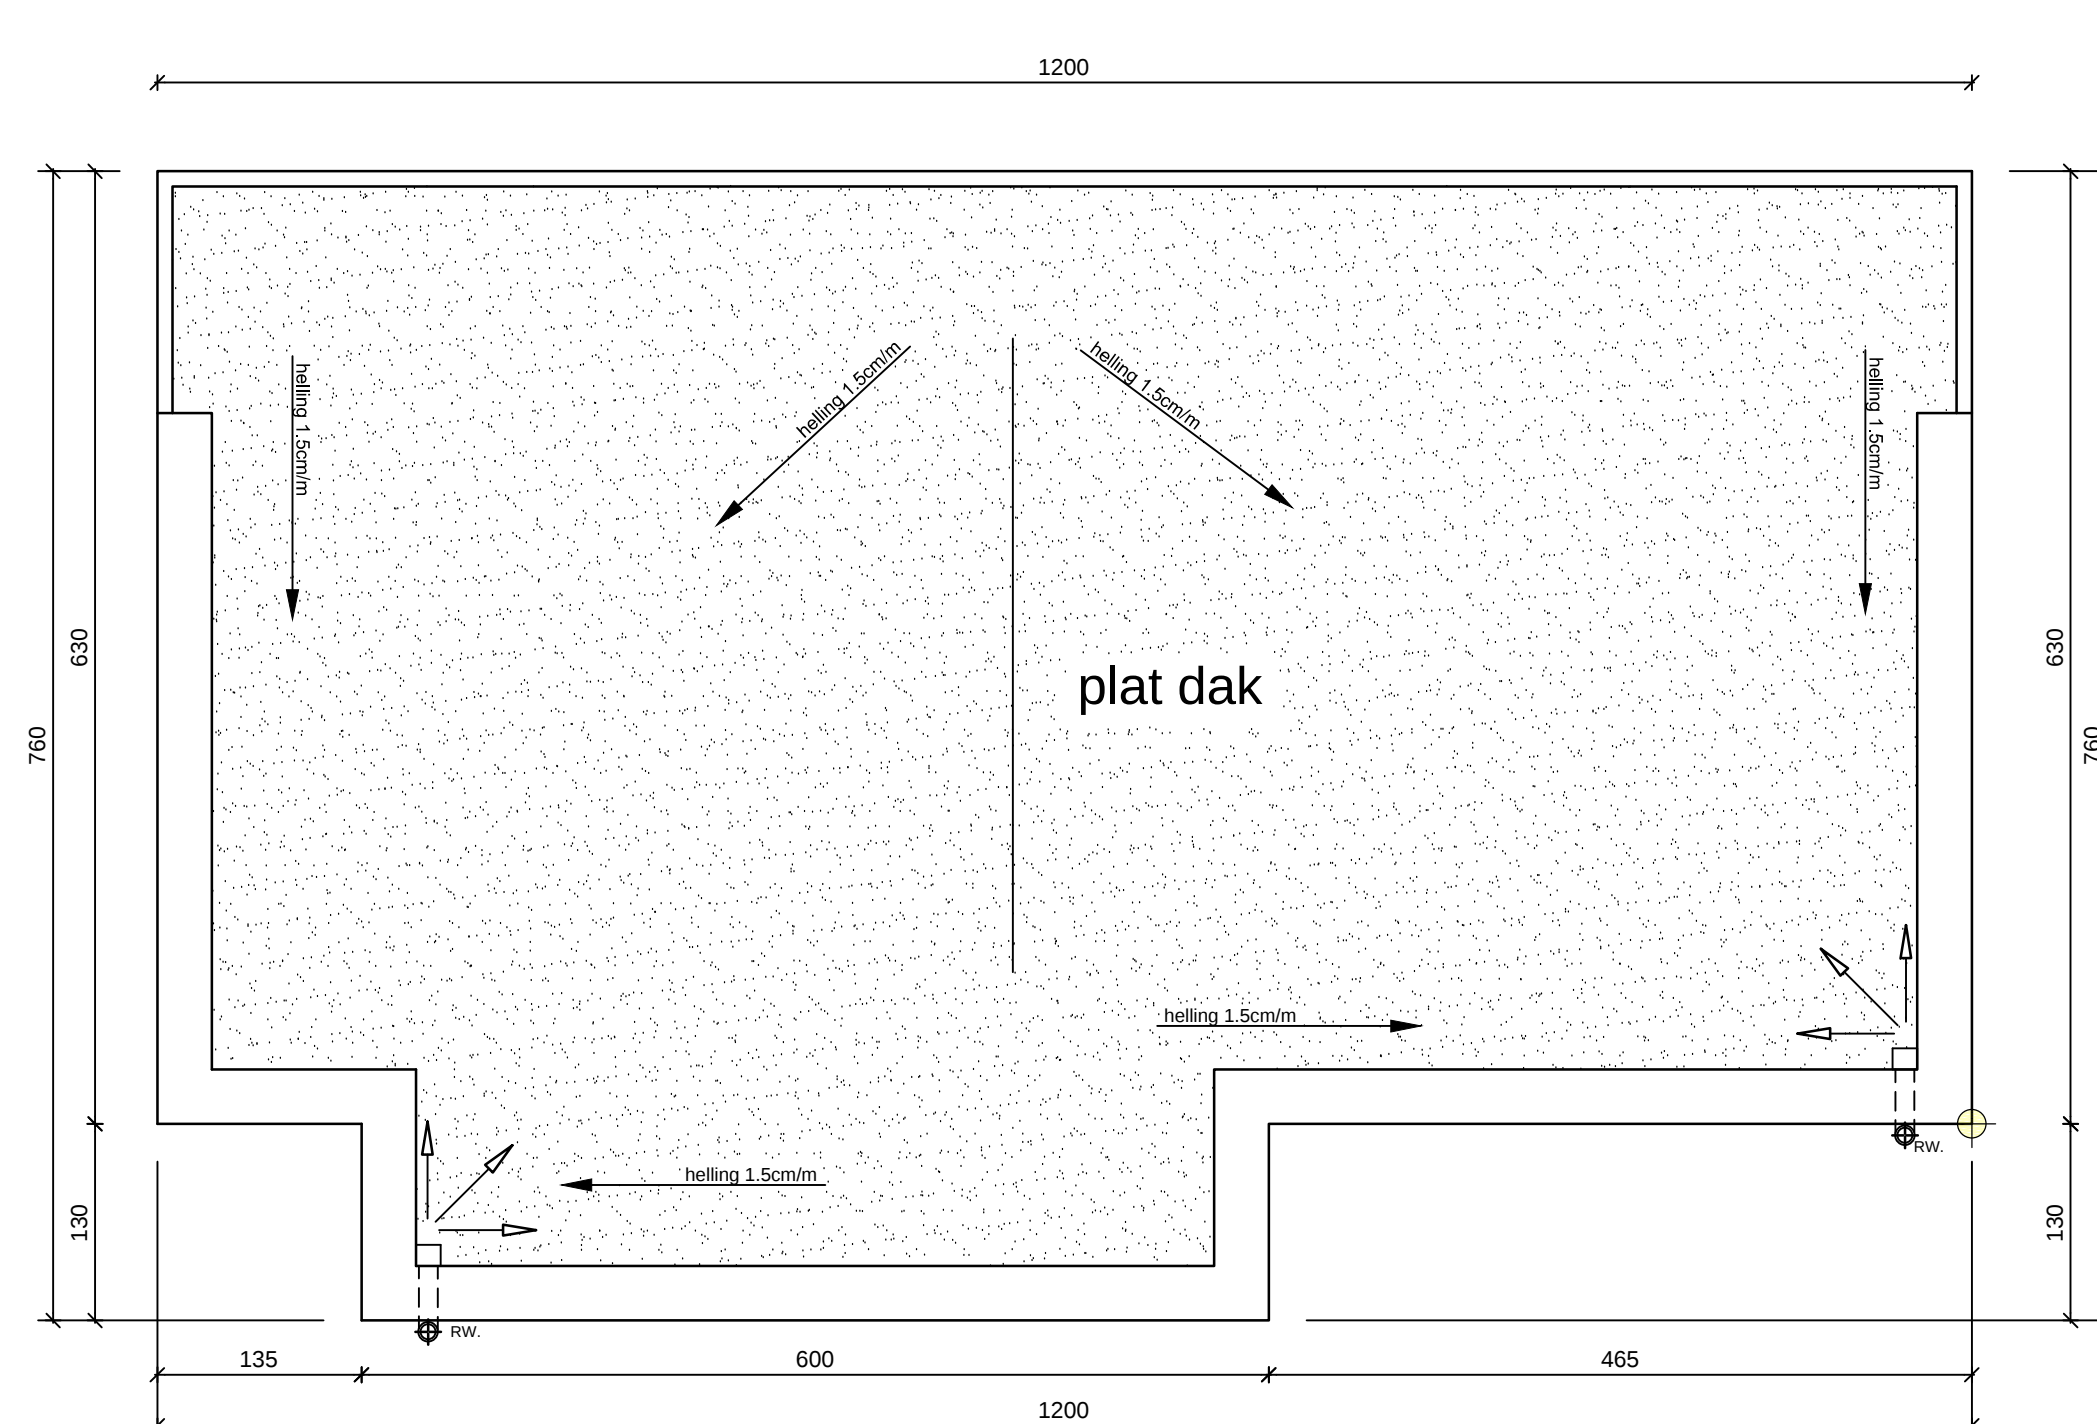

_DAKENPLAN

ISOLATIE DIKTE	
Vloer 10cm PUR	Heffend dak 22cm minerale wol
Plaf dak 18cm PUR	Spouw 12cm PUR
Hoogrendementsbeglazing 1.0 W/m²K	
ALLE WUZZINGEN VAN ISOLATIE	
DIENEN OP VOORHAND TER GOEDKEURING	
AAN ARCHITECT TE WORDEN VOORGEDRAGD	
BRANDPREVENTIE	
rookmelder	
NUTSVORZIENINGEN OP TERREIN	
✓ electriciteit	
✓ gas	
✓ kabelsdrubbe	
✓ telefoon	
✓ riolering	
✓ waterleiding	
MATERIALEN	
1. gevelmetselwerk baksteen, witgrijs	
2. gevelmetselwerk baksteen, donkergrijs	
3. buitenschrijfwerk zwart	
4. dorpels aan ramen en deuren: blauwe hardsteen	
5. R.W. afvoer: zijk	
6. au. verloopkroon: zwart	
7. trappes: zwart	
RIOLERING - WATERRECUPERATIE	
aard leidingen:	
p.v.c. met BENOR kenmerk	
afvalwater	
focalen	
regenwater	
DWA: droogwater afvoer	
RWA: regenwater afvoer	
pomp voor regenwaterrecuperatie	
afsluip voor regenwaterrecuperatie:	
buitenkranen, wc	
antivries buitenkraan	
LEGENDE	
betonblikken	
snelbouw	
beton	
wellsels	
isolatie	
LEGENDE VERBOUWINGEN	
bestaand te behouden	
af te breken	
nieuwbouw	

Provincie VLAAMS - BRABANT
Stad Scherpenheuvel Zichem

Bouwen van een kleinschalige woning
Voor rekening van: BVBA Quintens Jozef
Sterrenwacht 147
3550 Heusden-Zolder

Te bouwen: Weg naar Messelbroek
3271 Scherpenheuvel Zichem
Gekadastreerd: Sie D 481S/deel lot 1

Bouwheer Architect
Driesmans Carine
Canadastraat 17
3530 Houthalen
089/ 84 27 60 0477 603945
driesmans.carine@skynet.be

Aannemer