



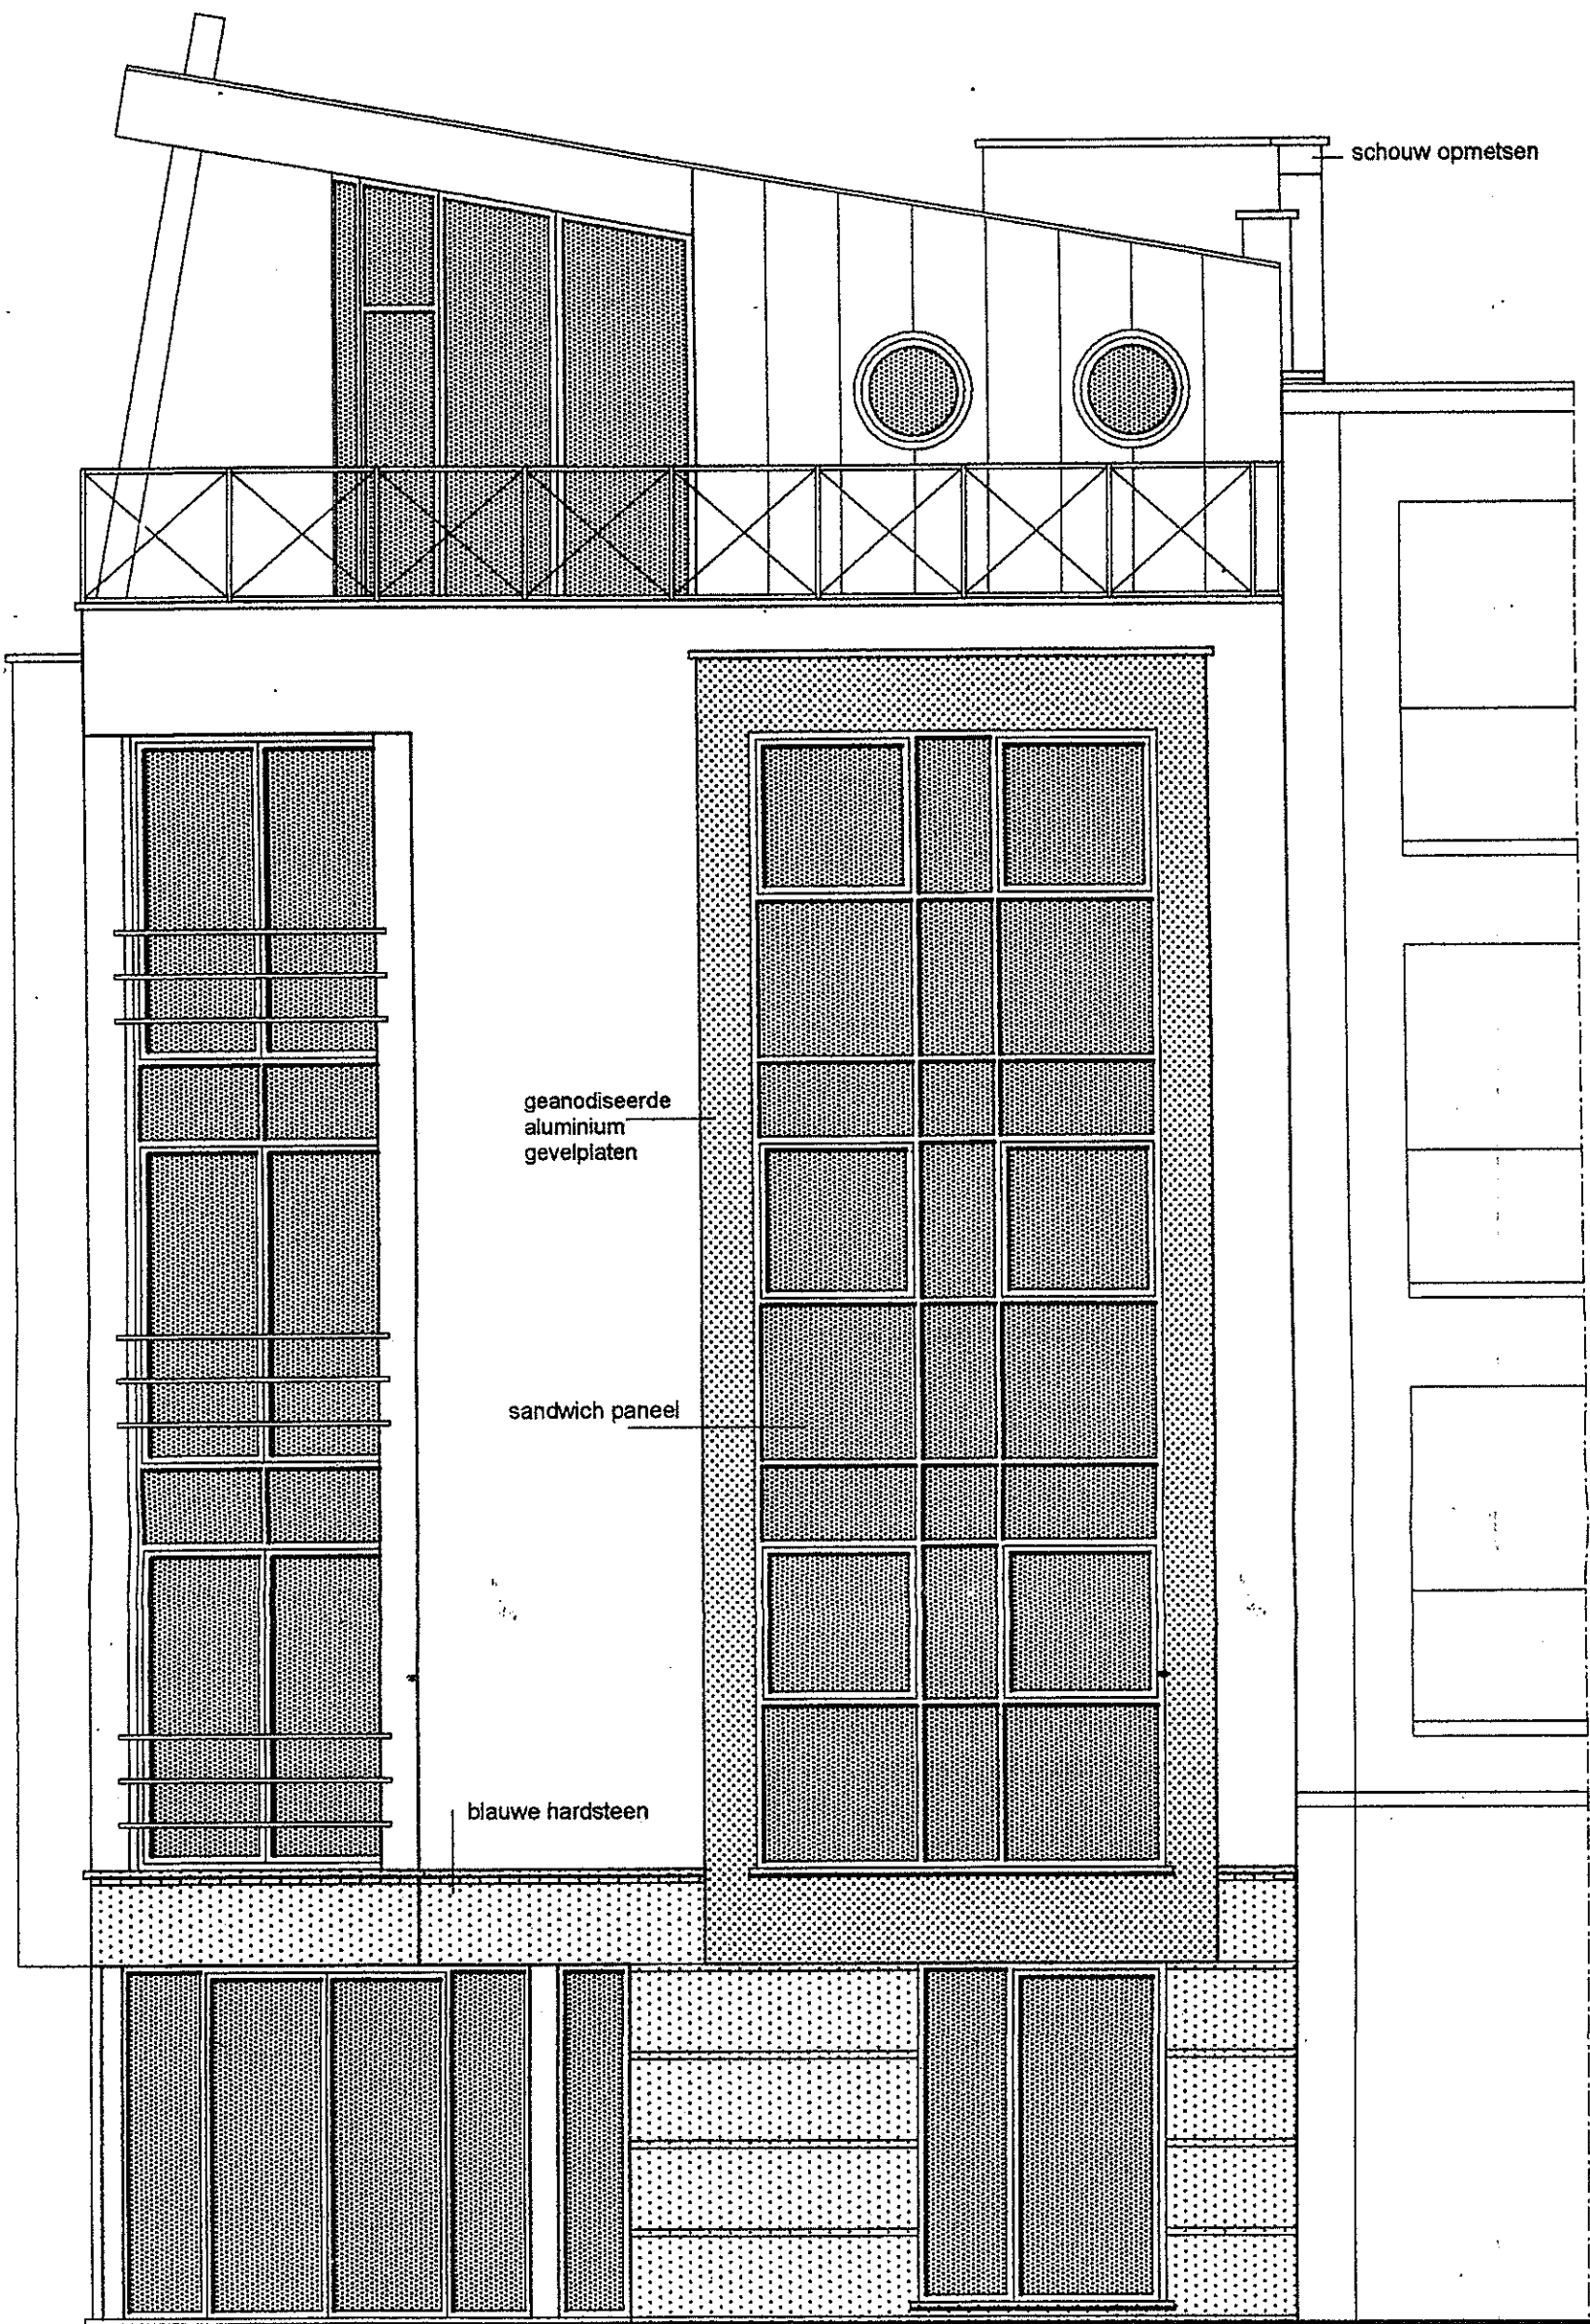


VOORGEVEL

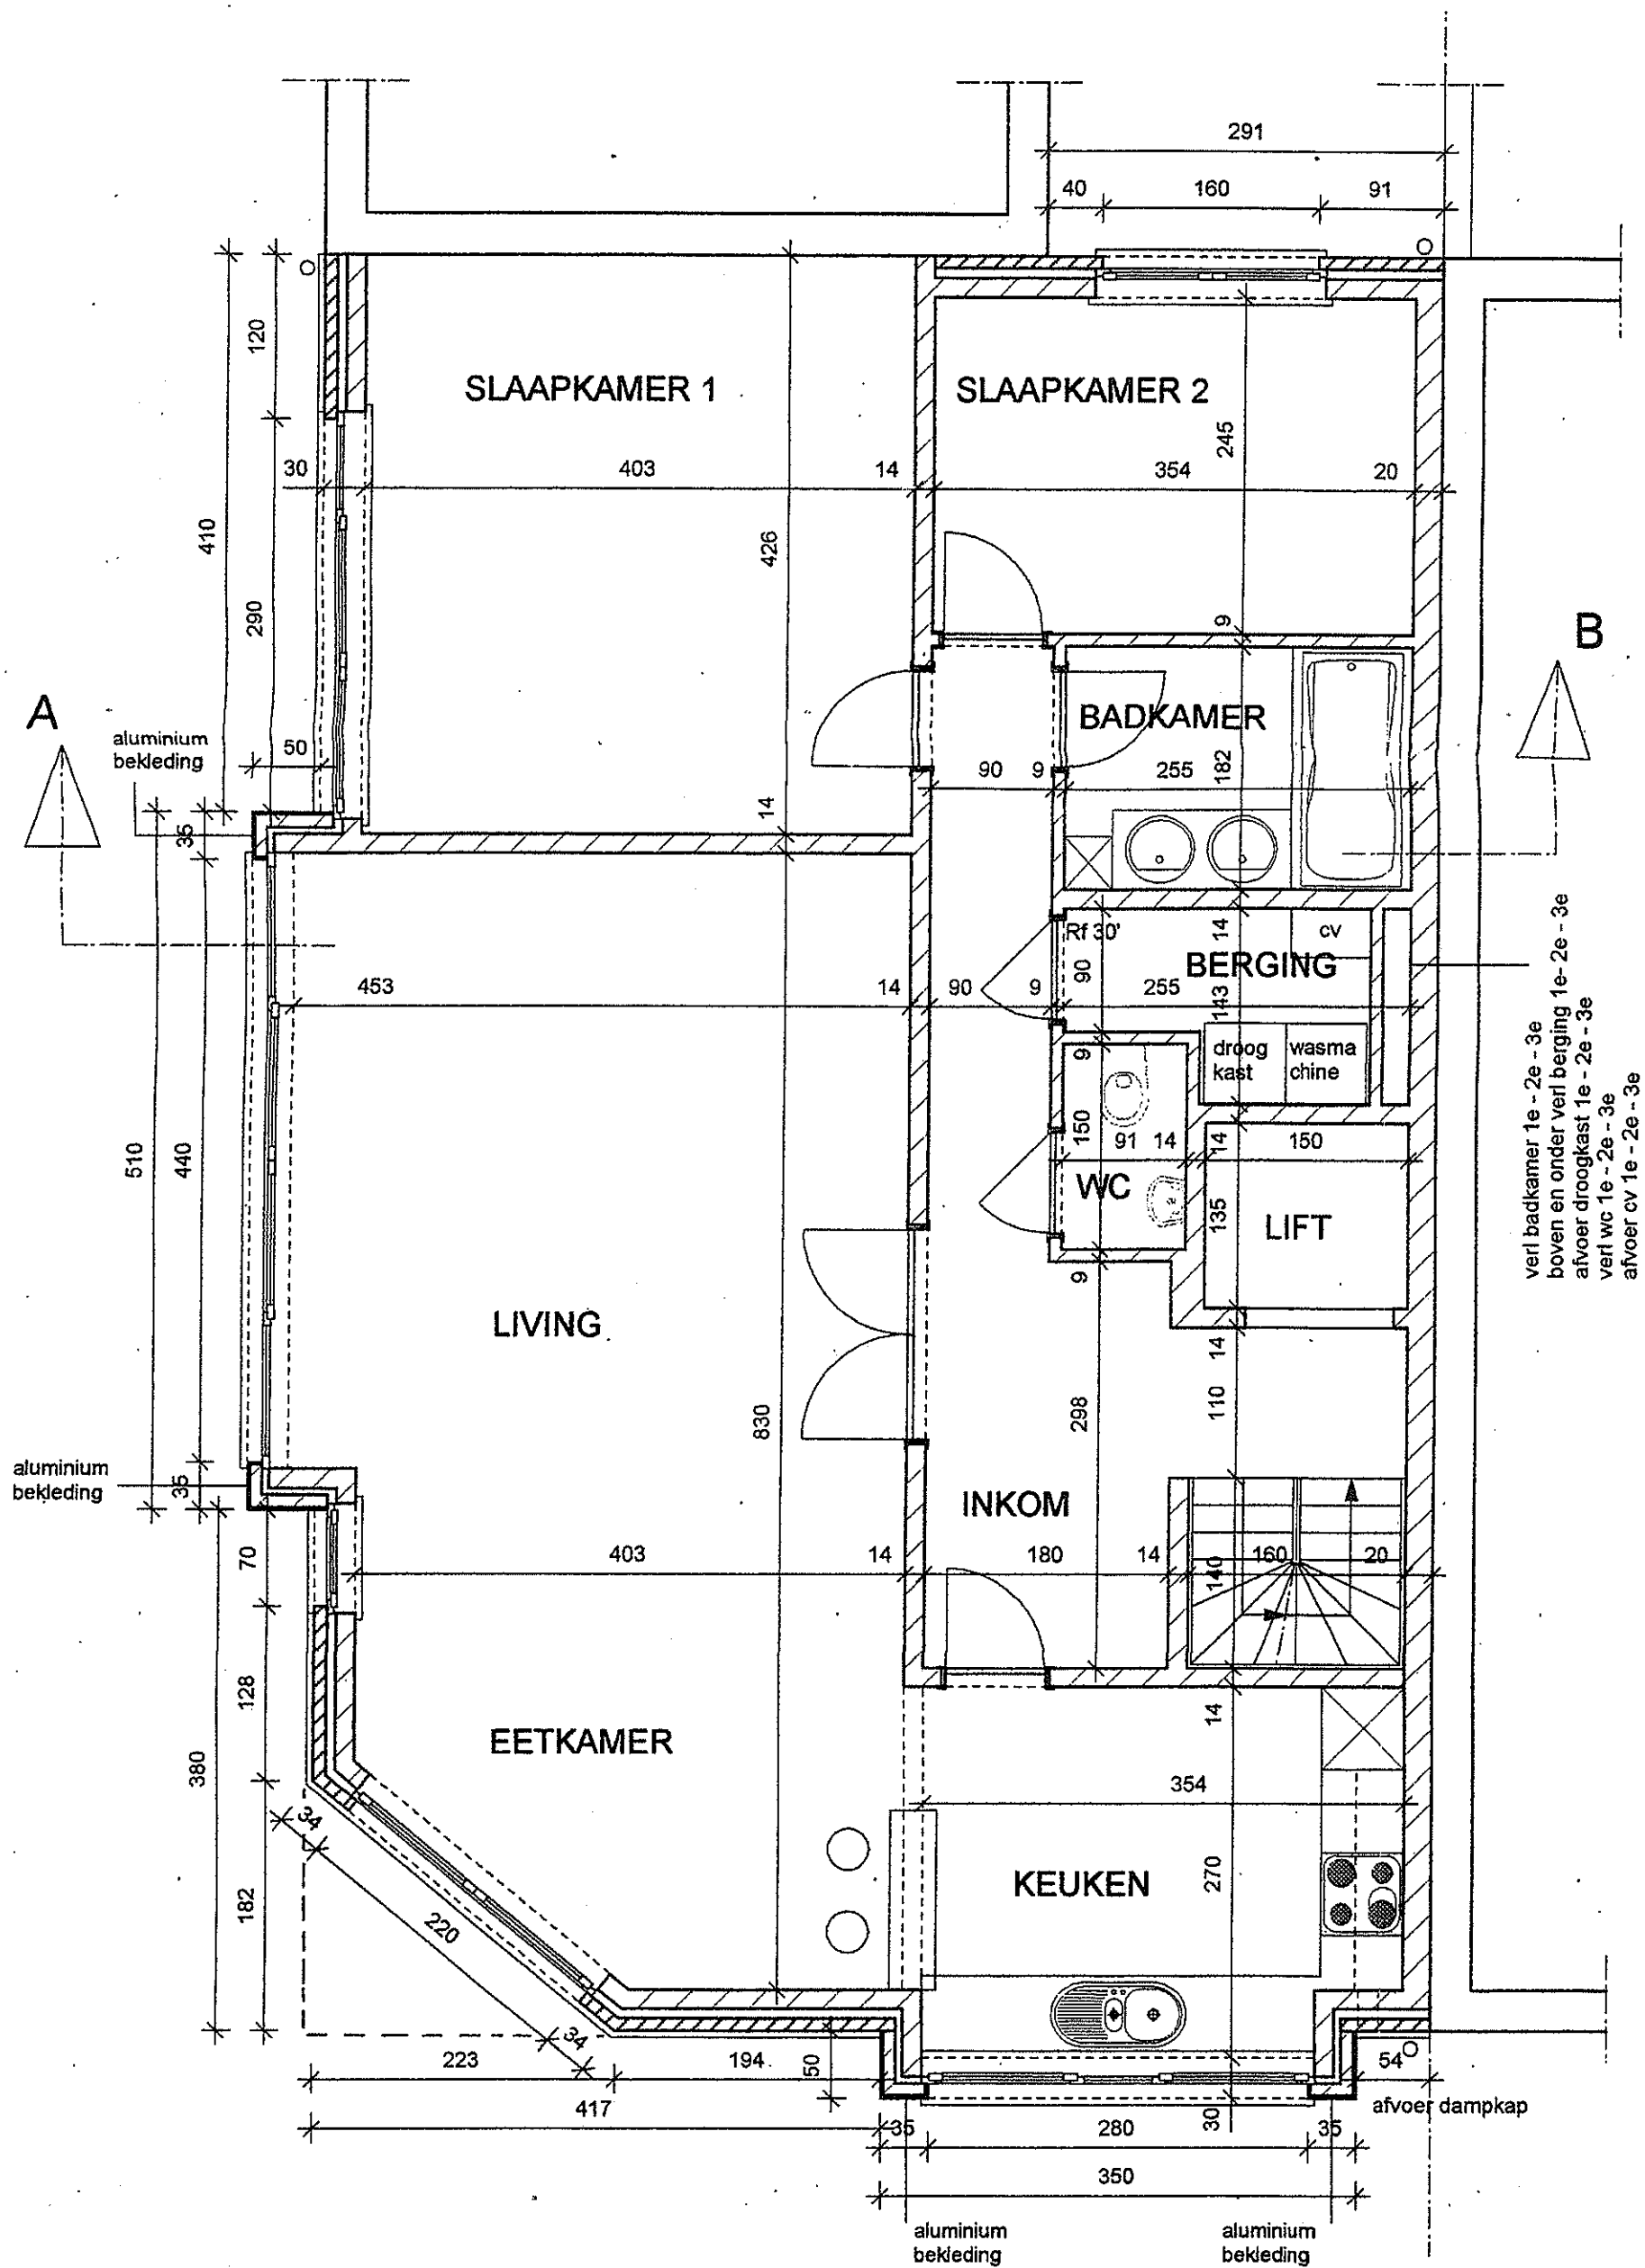


verl badkamer 1e - 2e - 3e
 boven en onder verl berging 1e - 2e - 3e
 afvoer droogkast 1e - 2e - 3e
 verl wc 1e - 2e - 3e
 afvoer cv 1e - 2e - 3e

VERDIEPING 3

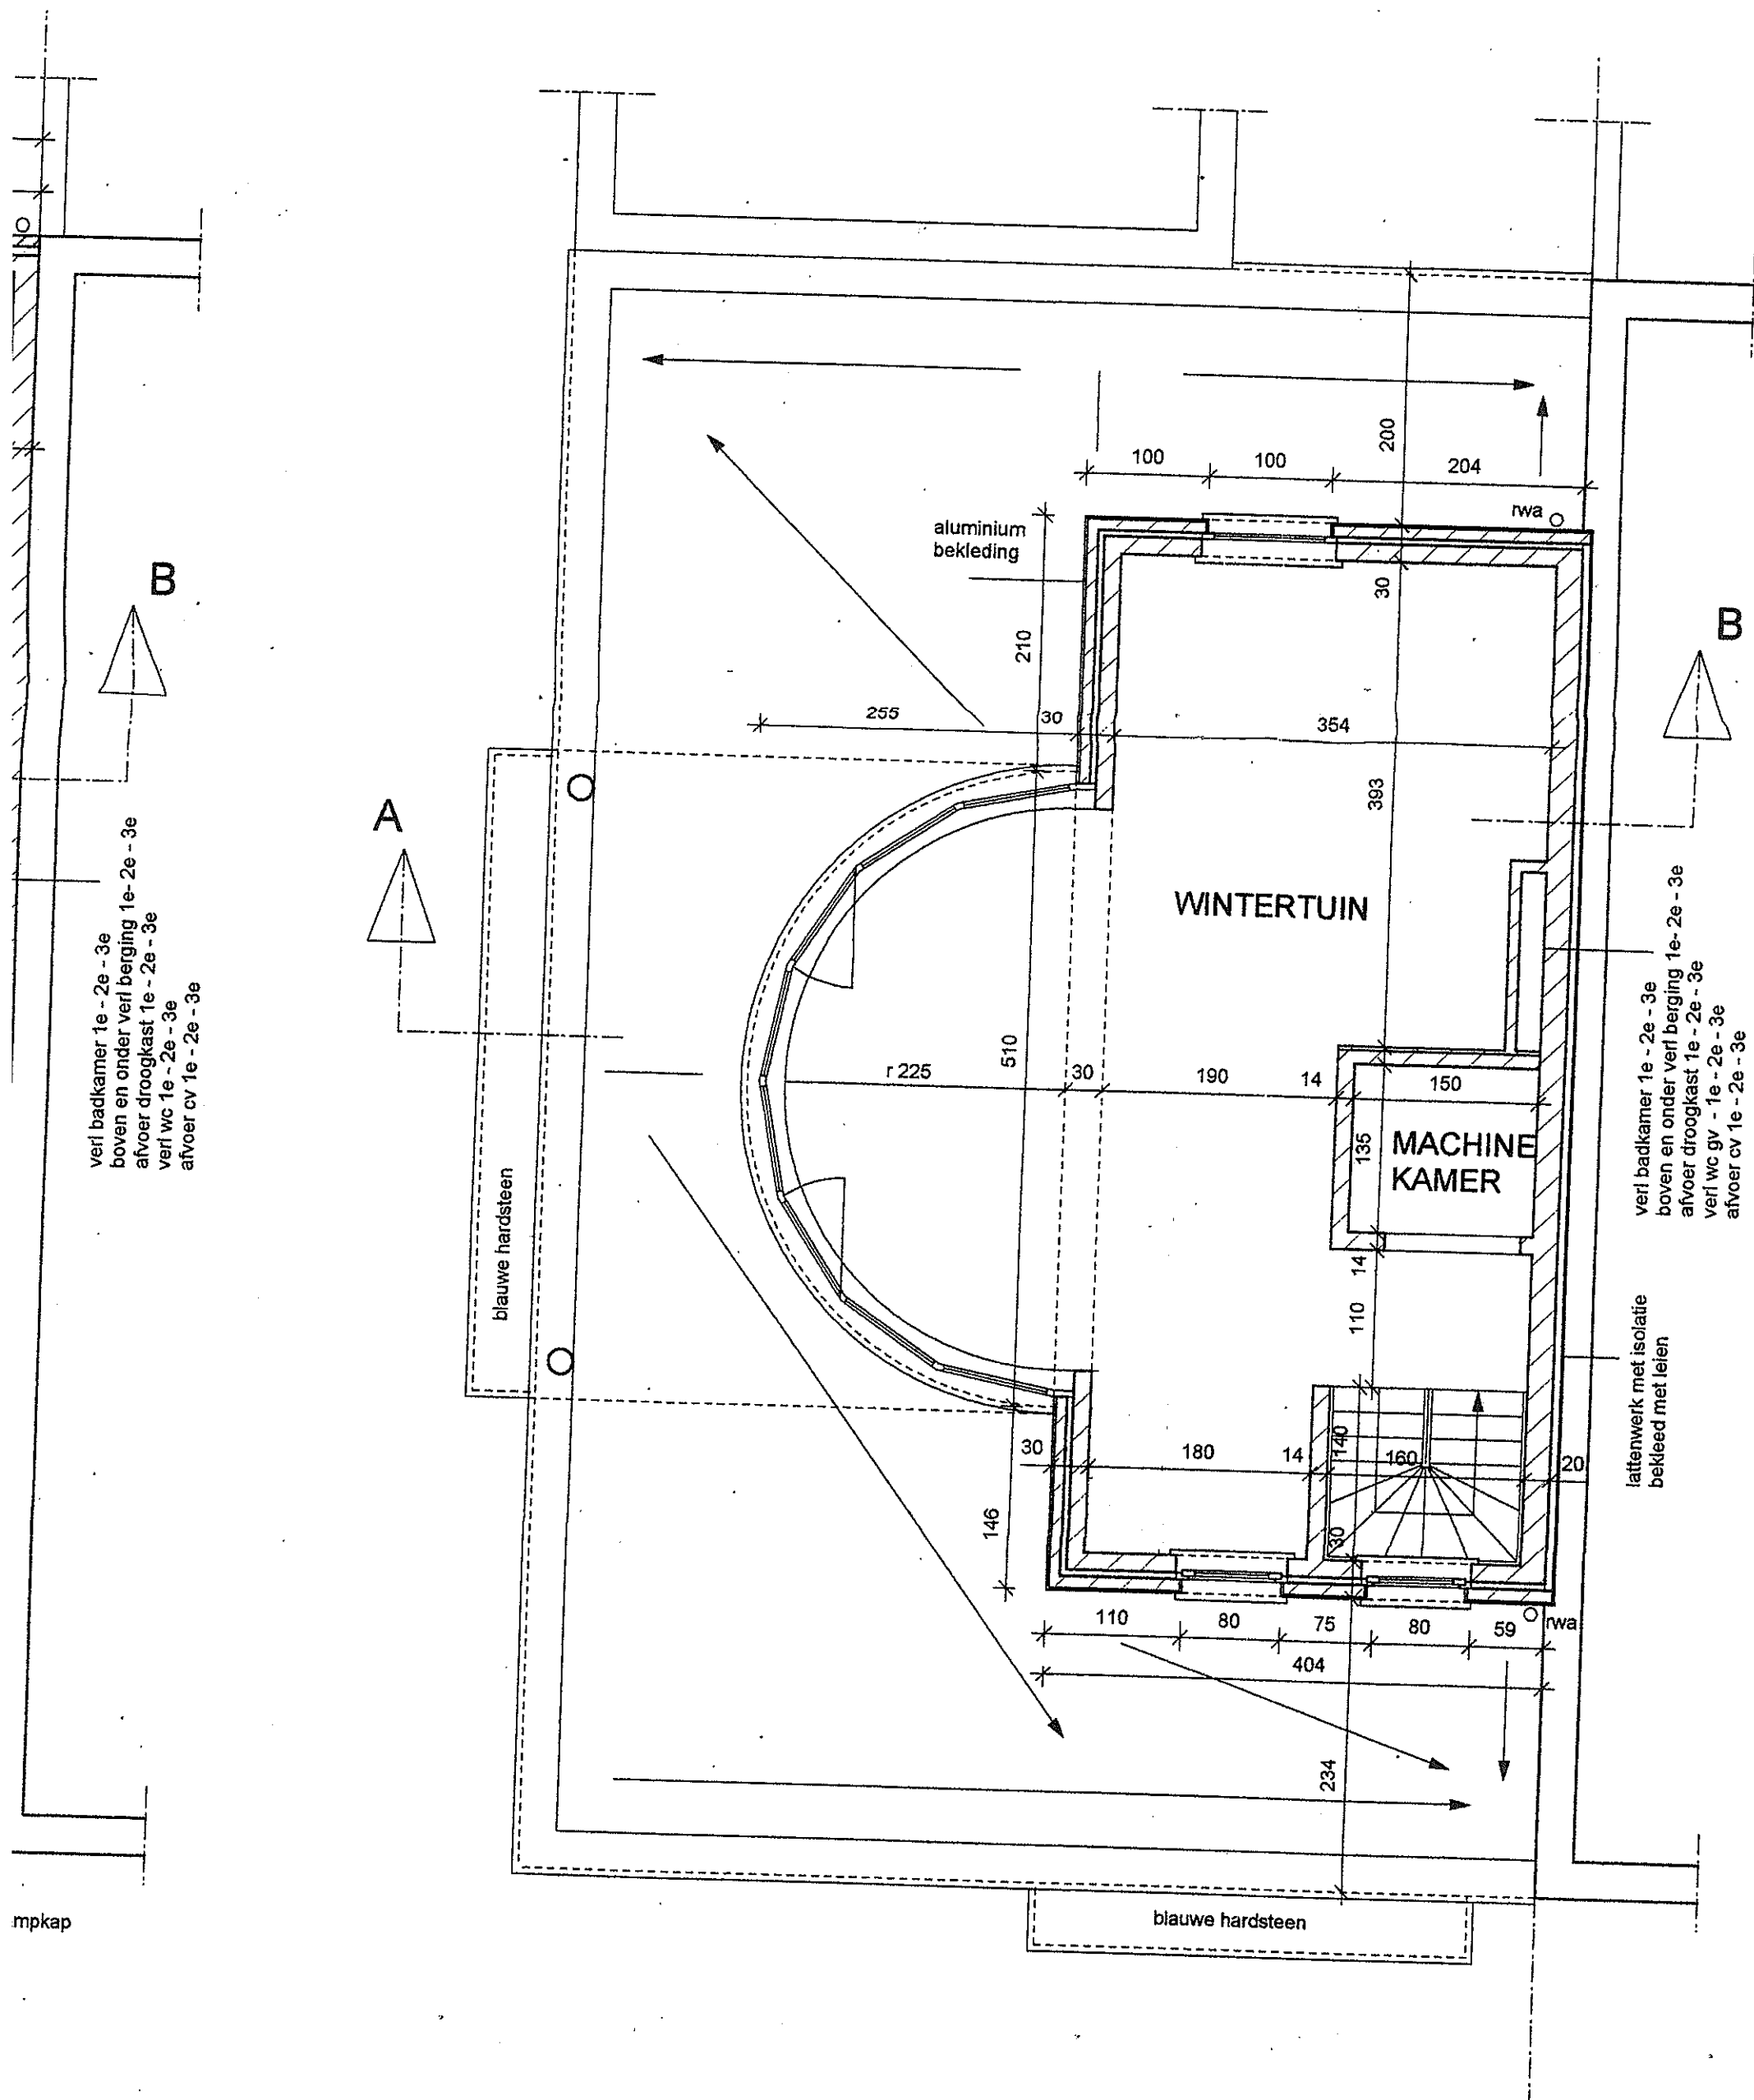


TECHNISCHE VERDIEPING

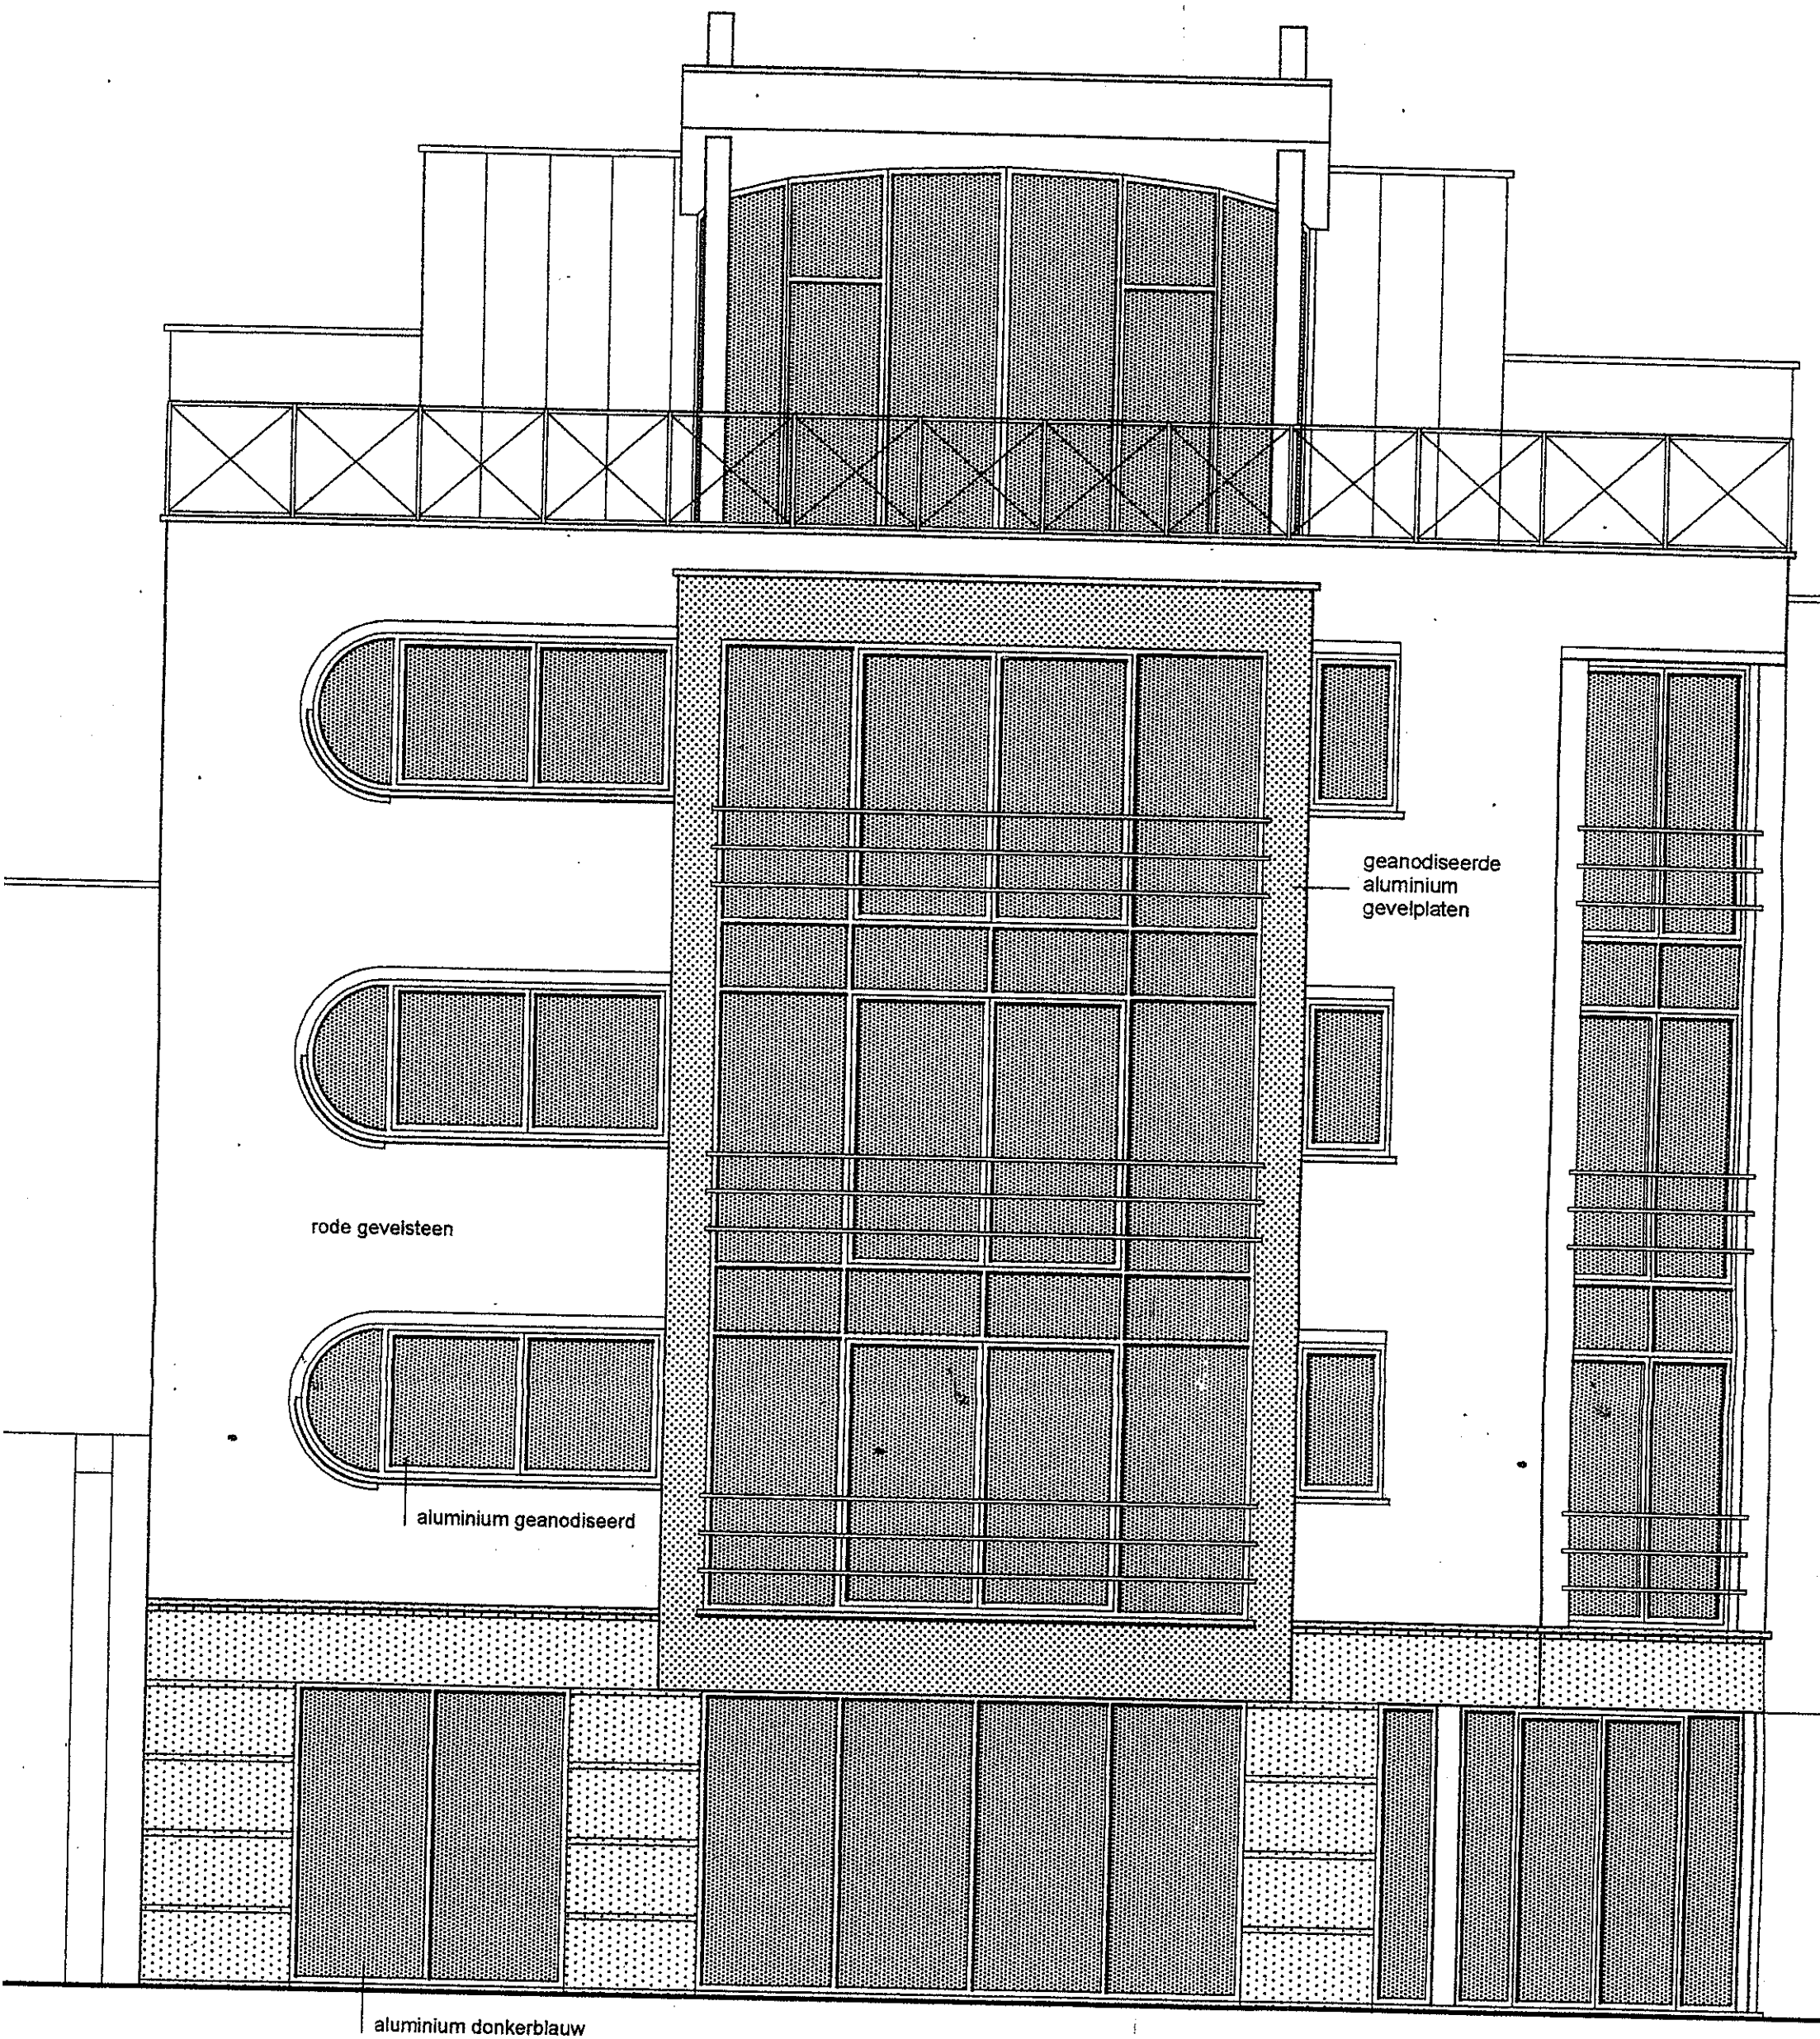

ZIJGEVEL LINKS

schouw opmetsen

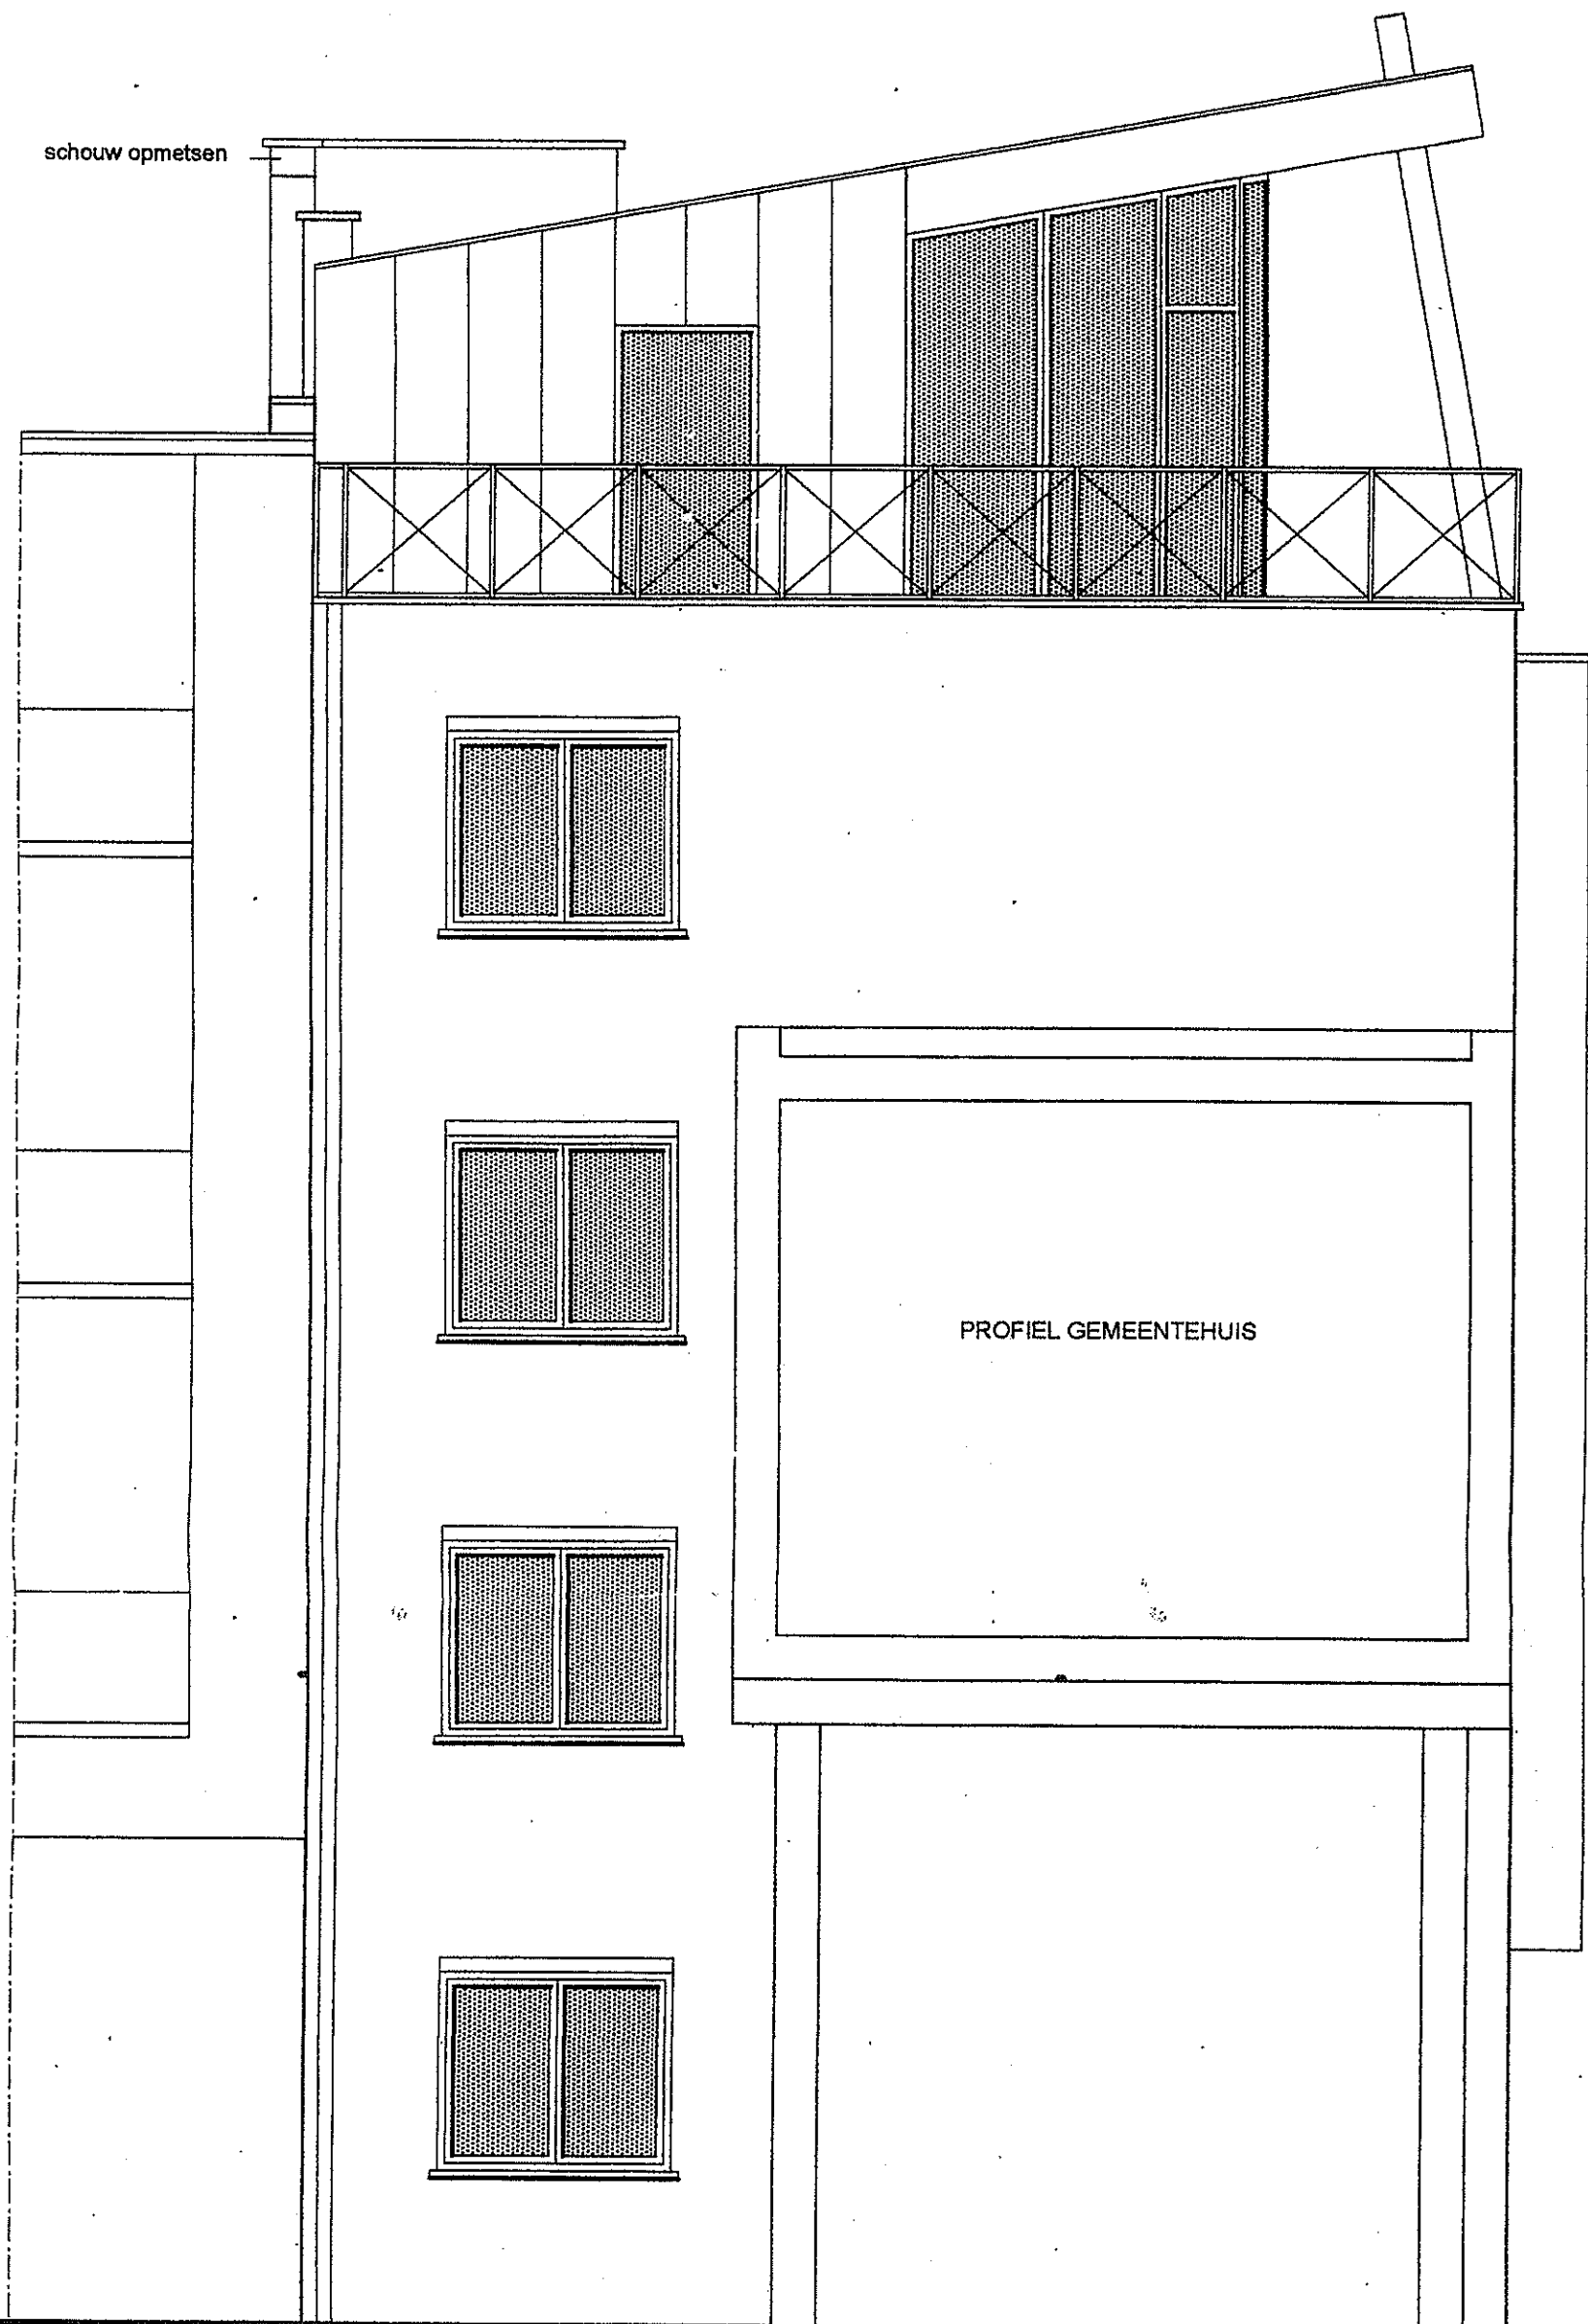


ACHTERGEVEL



terreinprofiel xx'

schaal 1/500

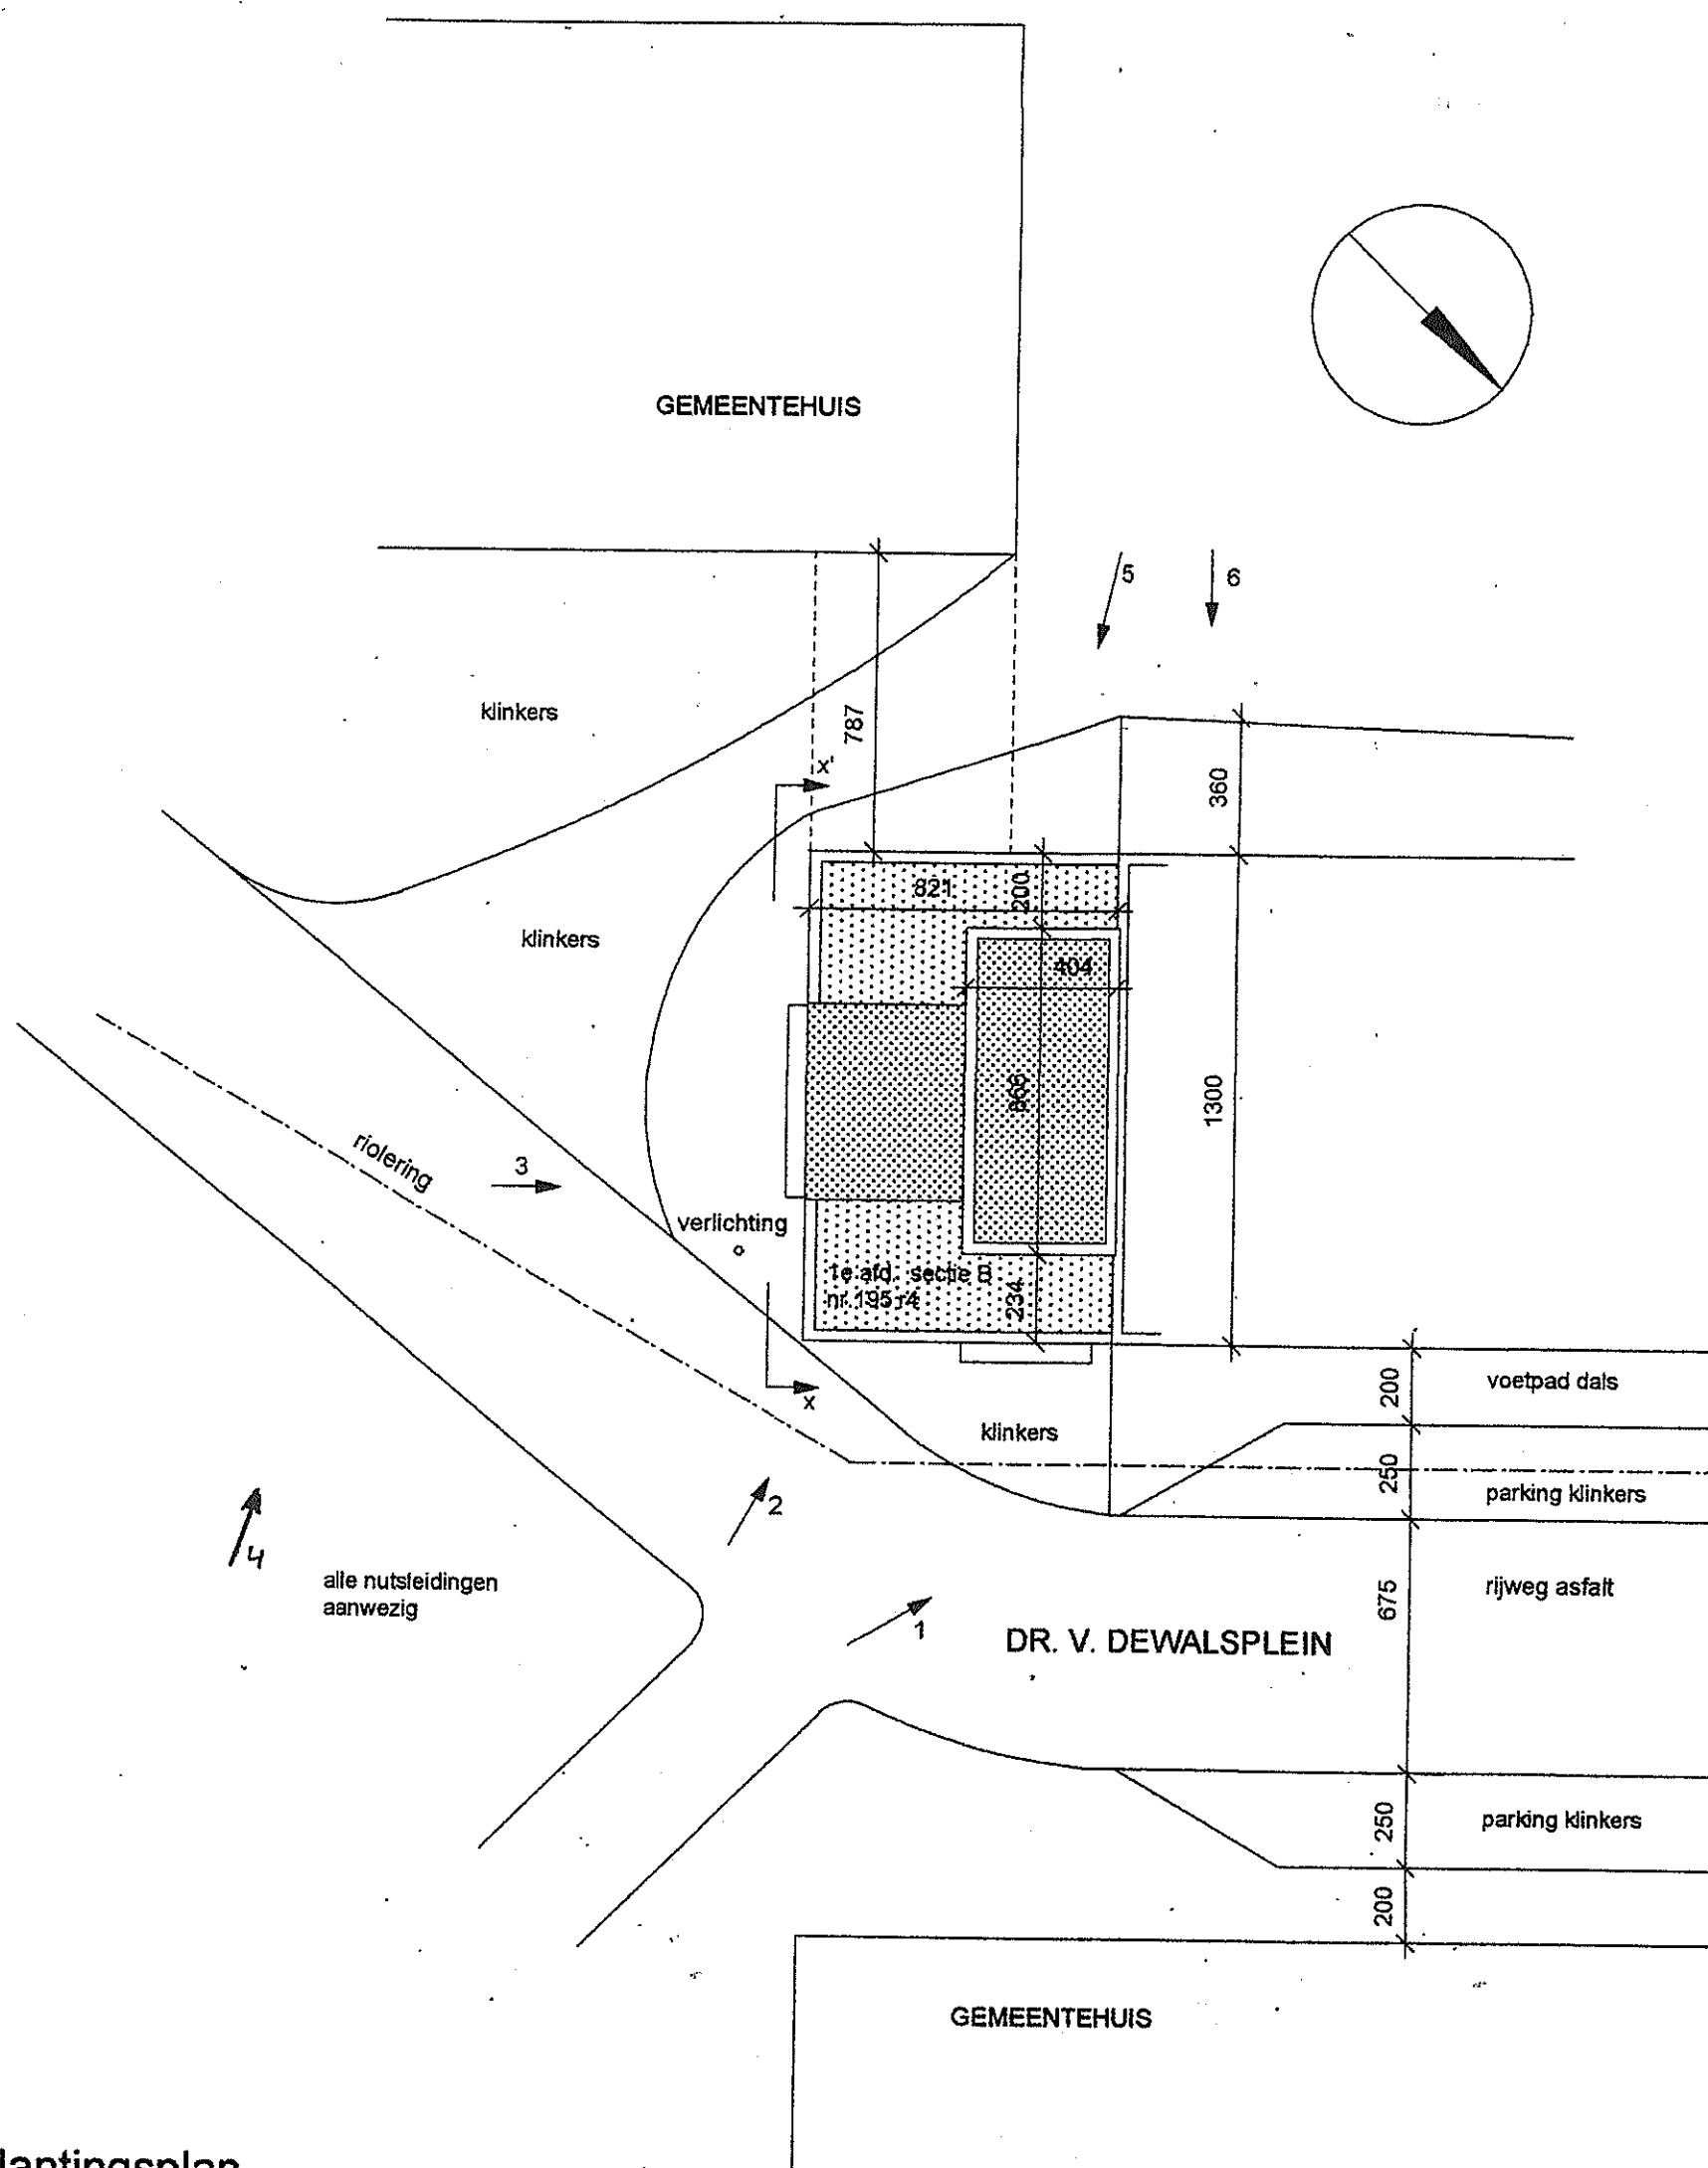

inplantingsplan

schaal 1/200