
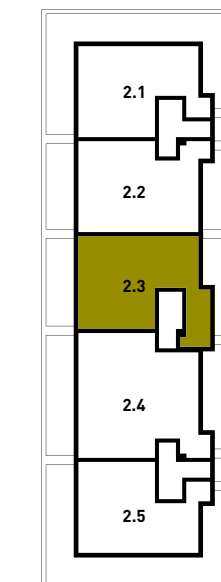


DOMEIN  
**BERENGOED**  
Berlaar

## appartement 2.3

TWEDE VERDIEPING  
2 slaapkamers  
2 terrassen

|                 | oppervlakte | m <sup>2</sup> |
|-----------------|-------------|----------------|
| appartement 2.3 | 109,21      | m <sup>2</sup> |
| terras          | 39,18       | m <sup>2</sup> |

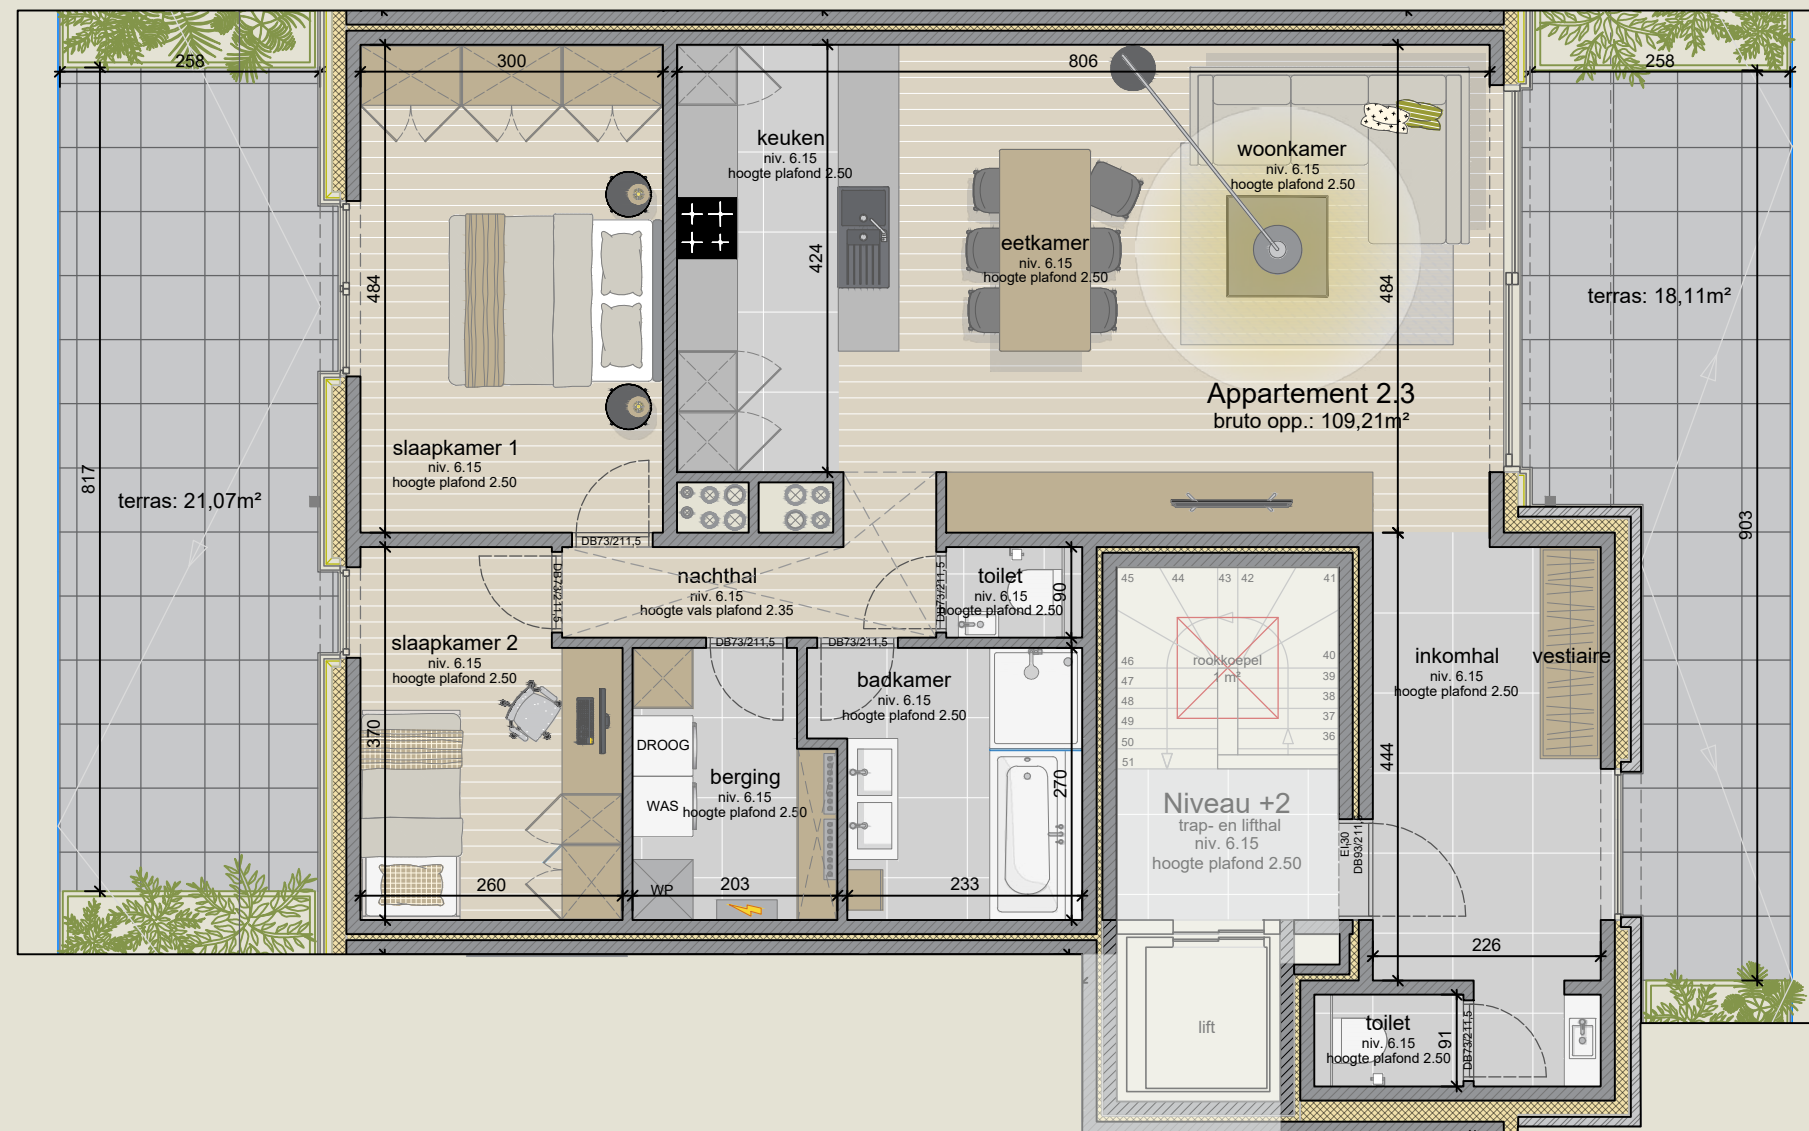

1 m.

- de oppervlakten zijn bruto
- niet contractueel document
- meubels, schrijnwerk en inrichting zijn indicatief
- afmetingen kunnen wijzigen ivf stabiliteit en technieken

[www.berengood.be](http://www.berengood.be)

