
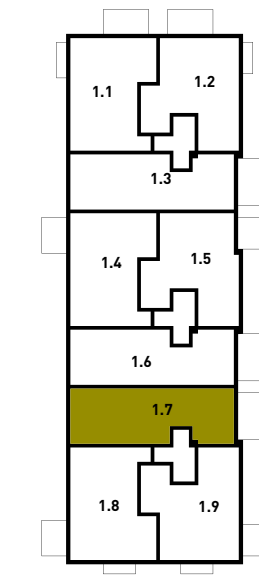


DOMEIN
BERENGOED
Berlaar

appartement 1.7

EERSTE VERDIEPING
2 slaapkamers
1 terras

	oppervlakte	m ²
appartement 1.7	101,29	m ²
terras	13,54	m ²

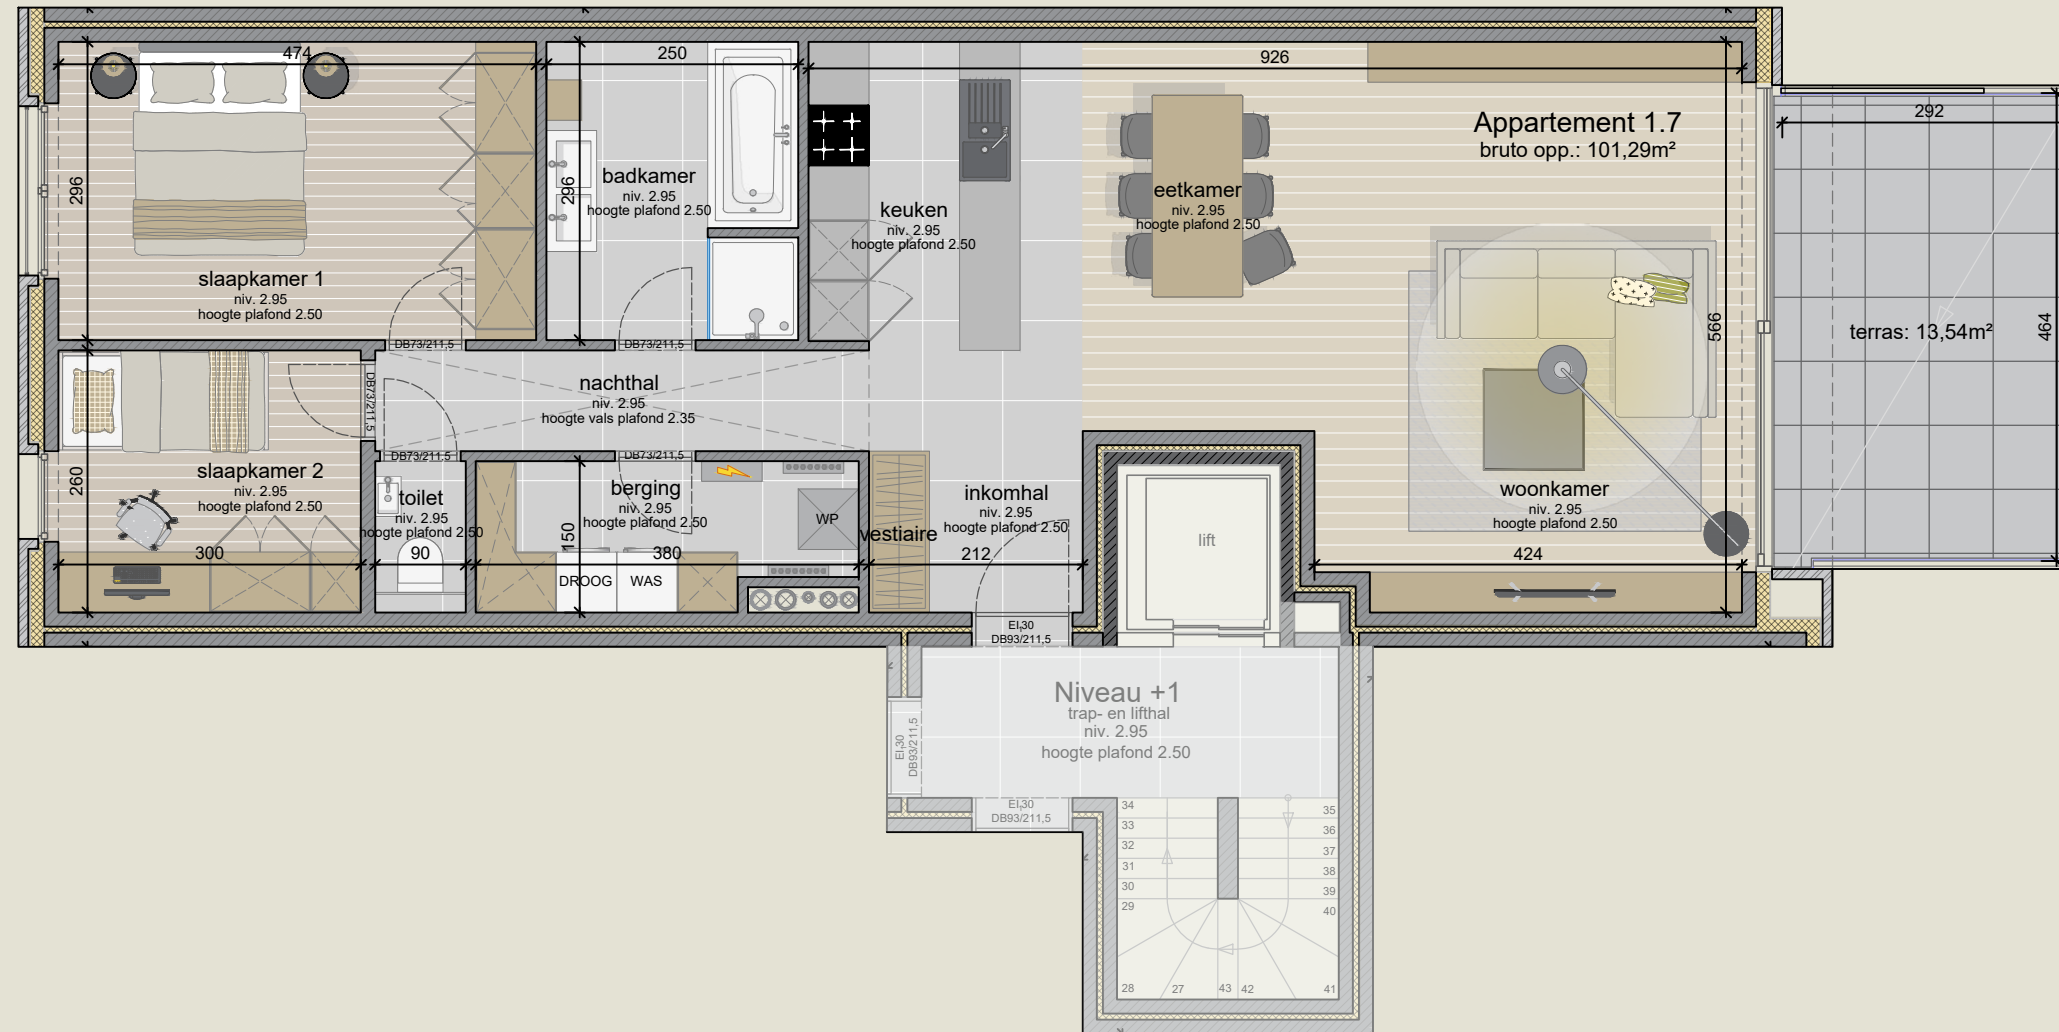

1 m.

- de oppervlakten zijn bruto
- niet contractueel document
- meubels, schrijnwerk en inrichting zijn indicatief
- afmetingen kunnen wijzigen ivf stabiliteit en technieken

www.berengood.be