


DOMEIN
BERENGOED
Berlaar

kelders / parking

24 PARKINGS

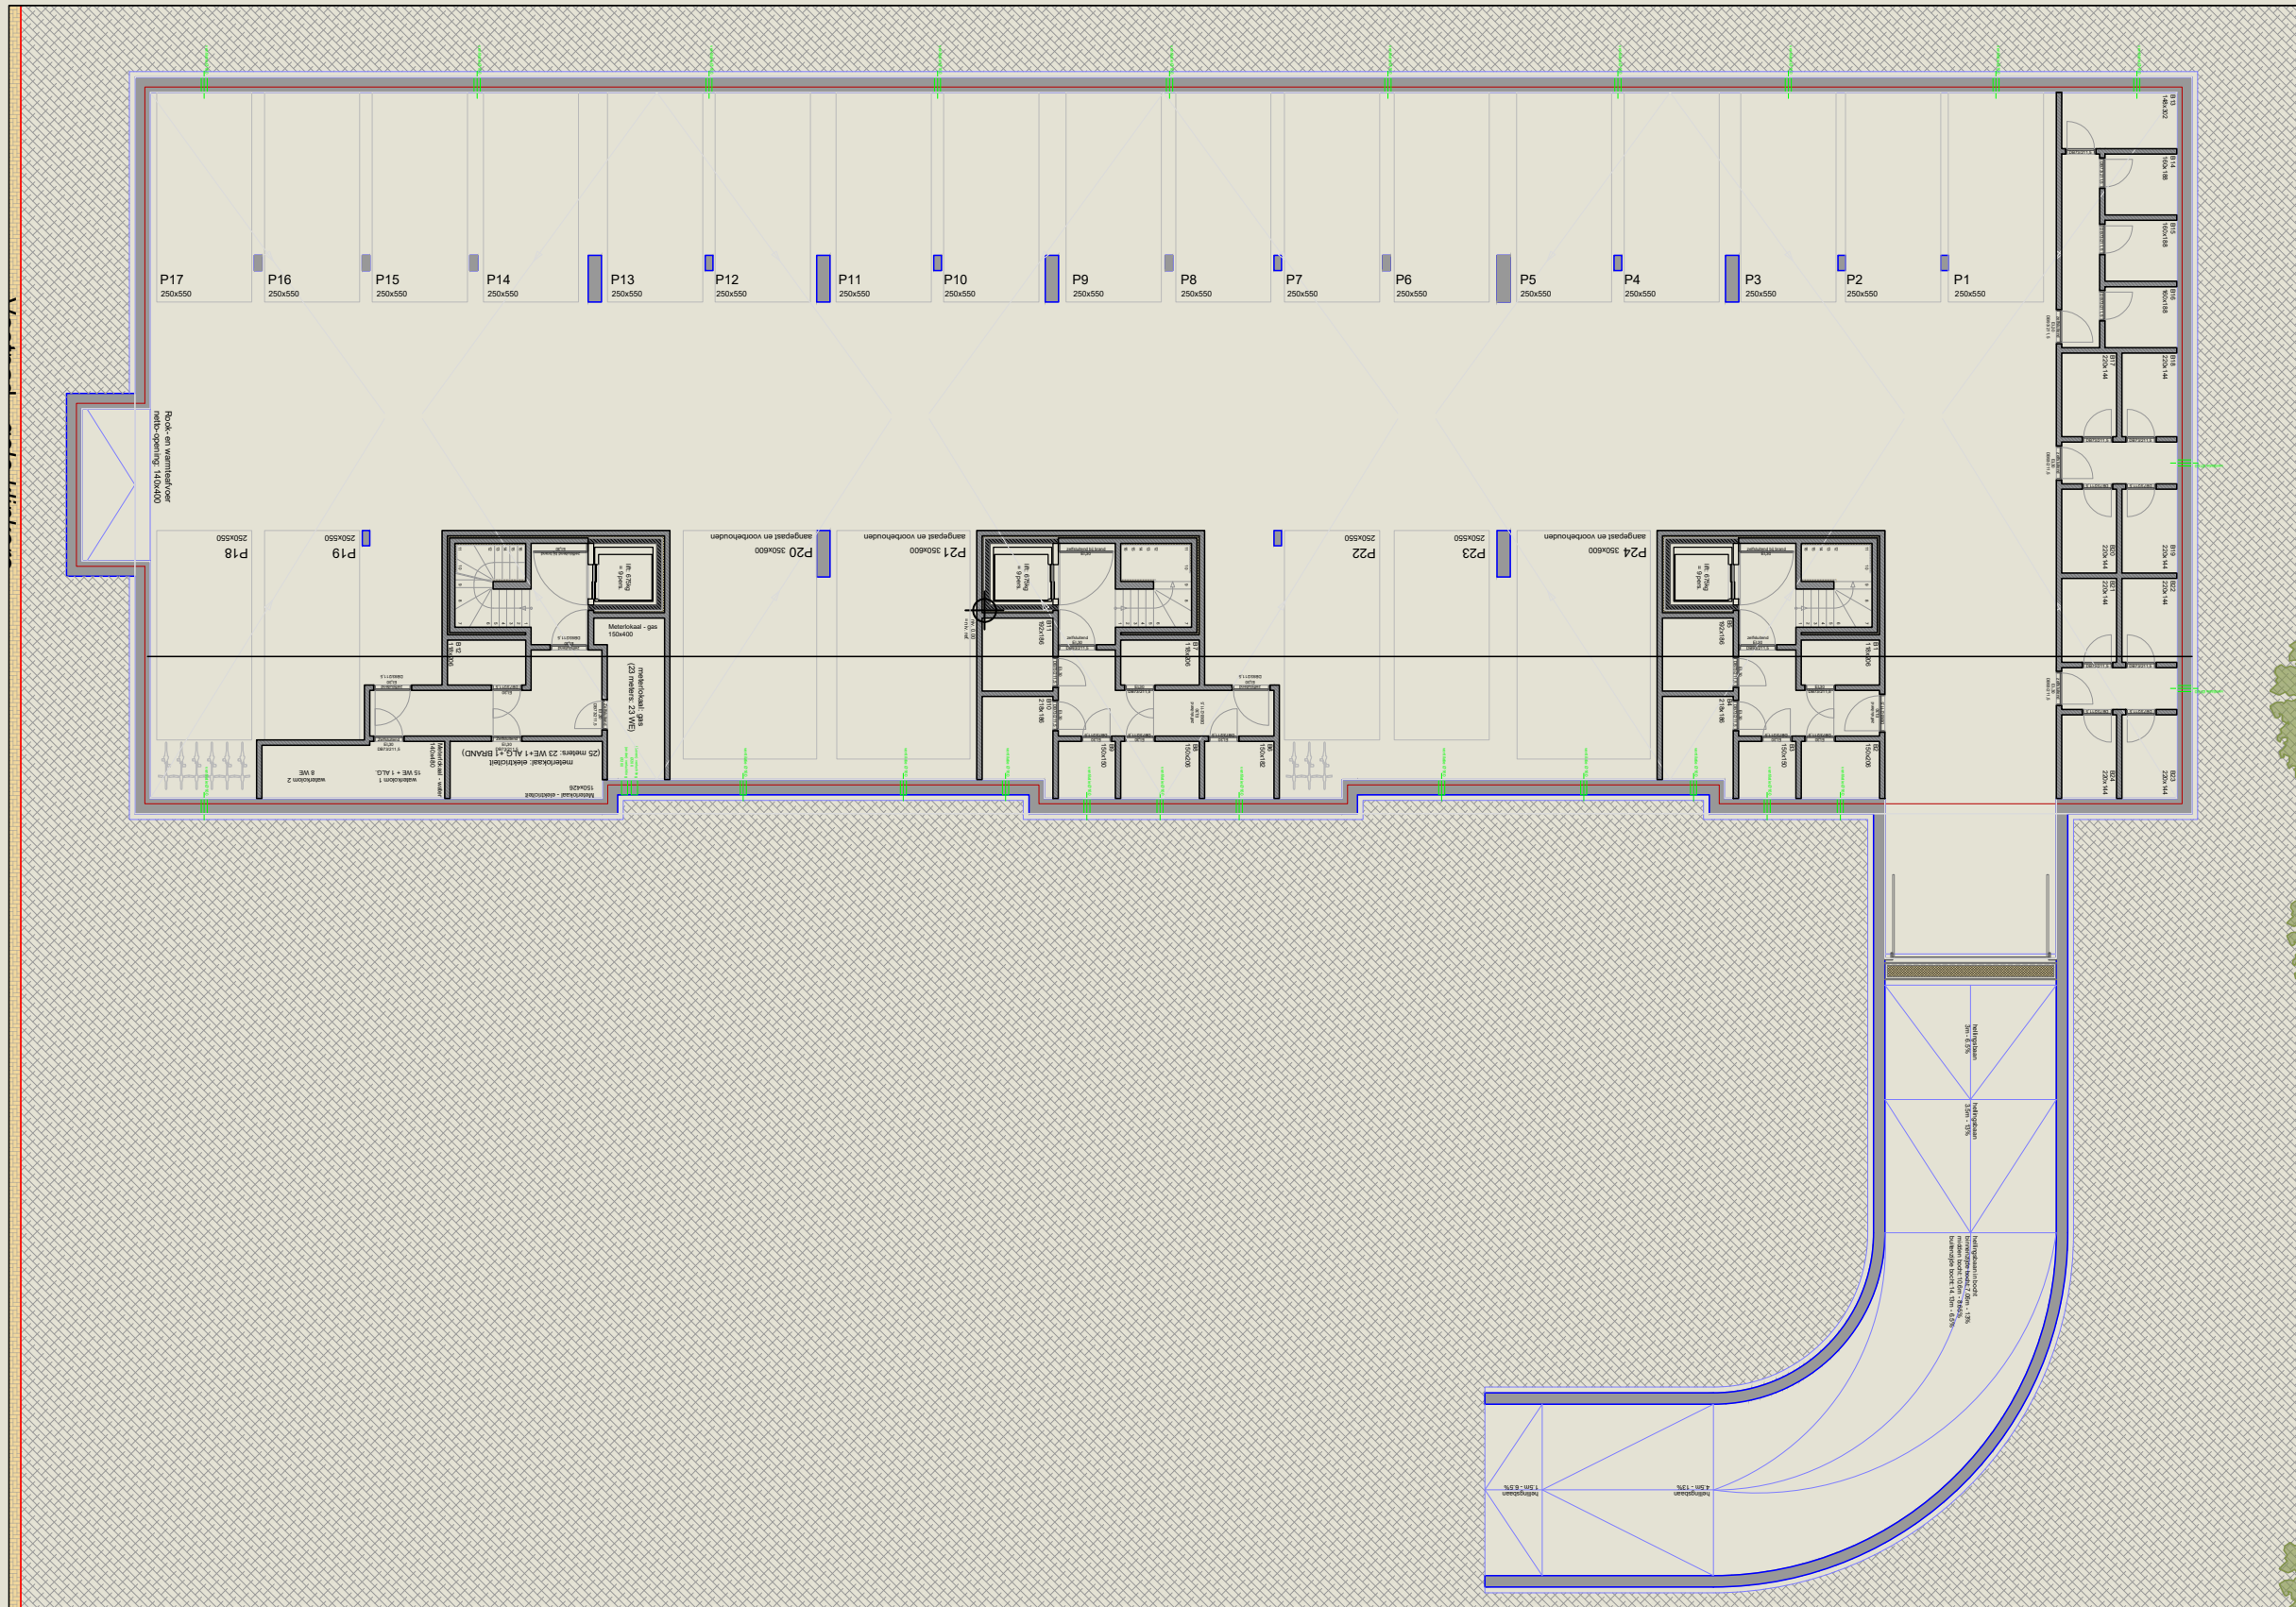

- de oppervlakten zijn bruto
- niet contractueel document
- meubels, schrijnwerk en inrichting zijn indicatief
- afmetingen kunnen wijzigen ivf stabiliteit en technieken

www.berengoed.be