


VOORGEVEL



SNEDE A-A

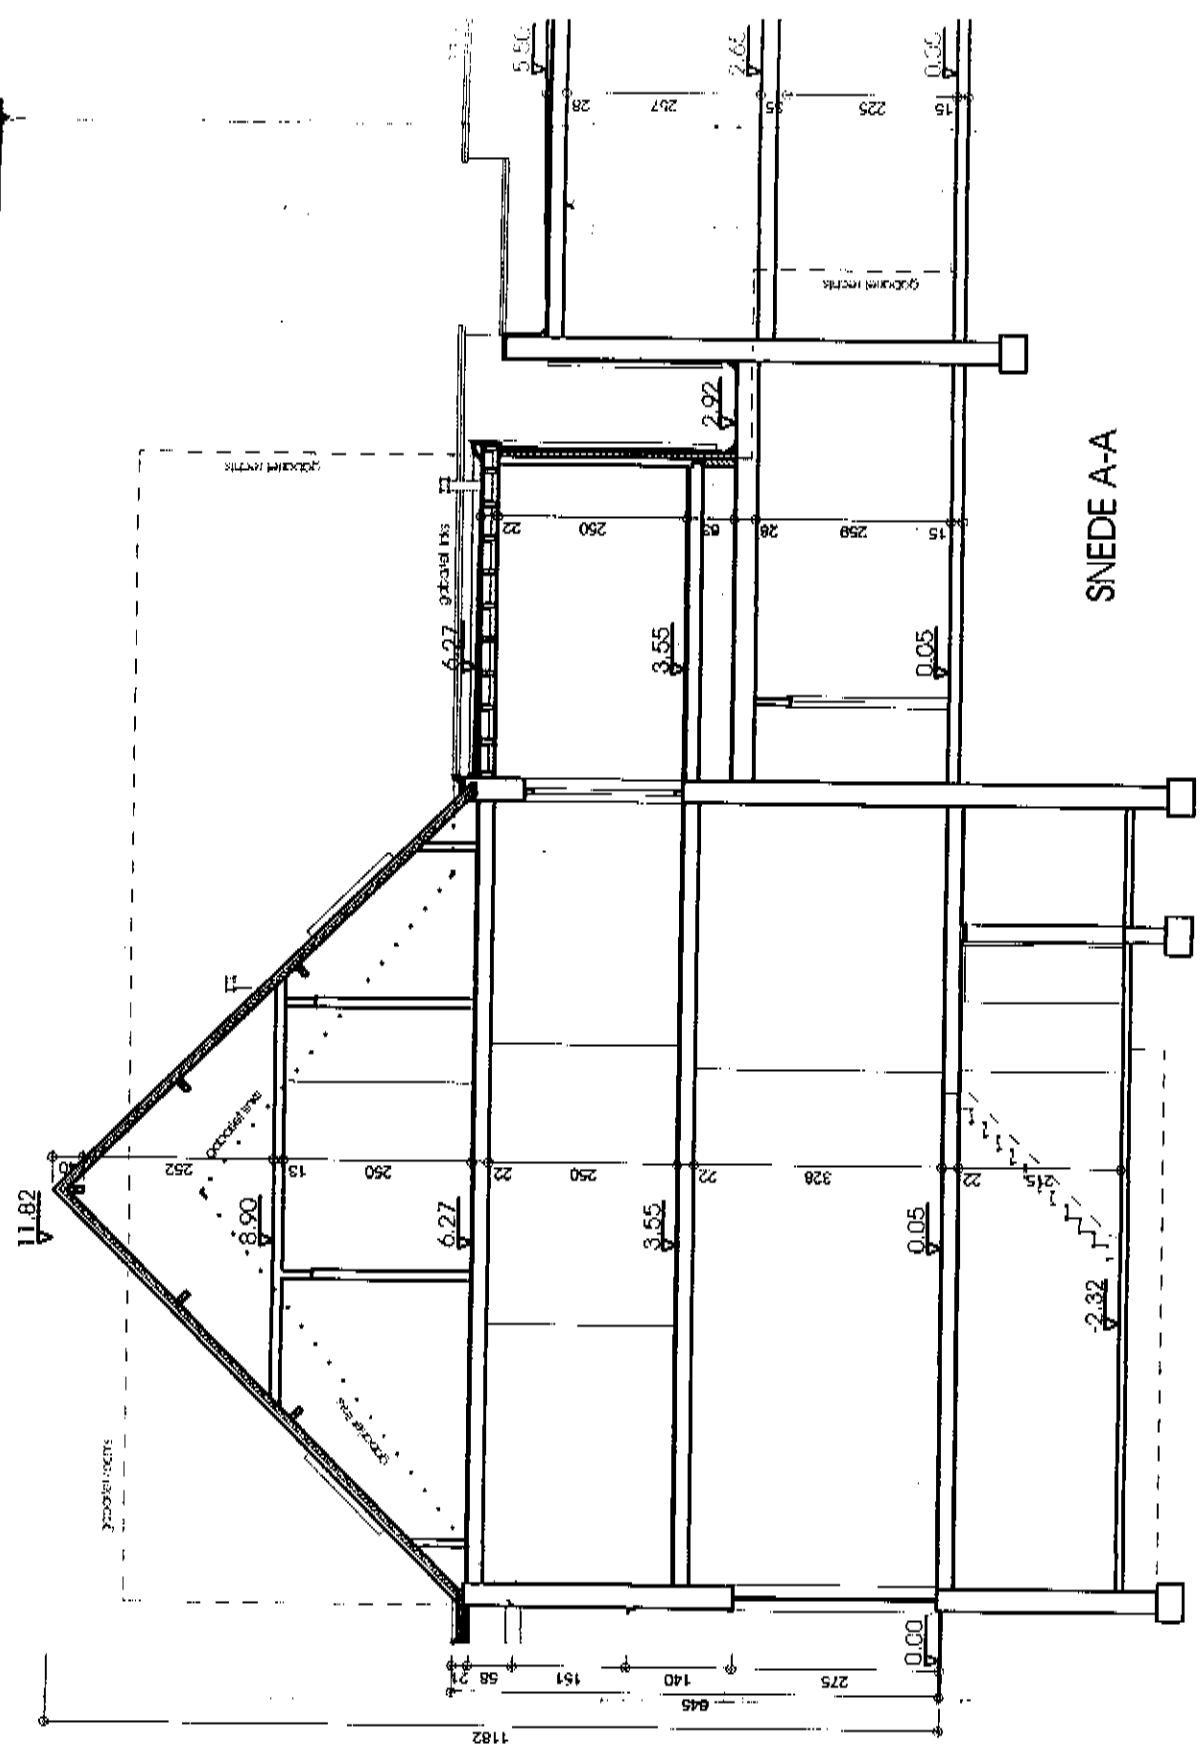