F1

F2 F3 F4

F5 F6

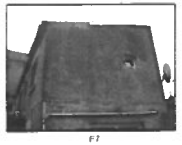
F7

SITUATION EXISTANTE = SITUATION DE LA DEMANDE

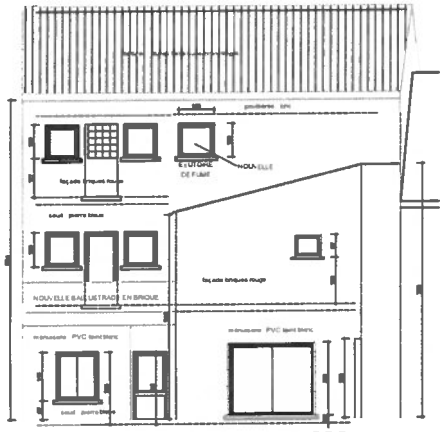

FACADE ARRIERE
1/50

FACADE PRINCIPAL
1/50

FACADE DROITE
1/50

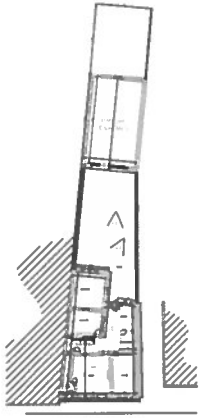
IMPLANTATION
1/250

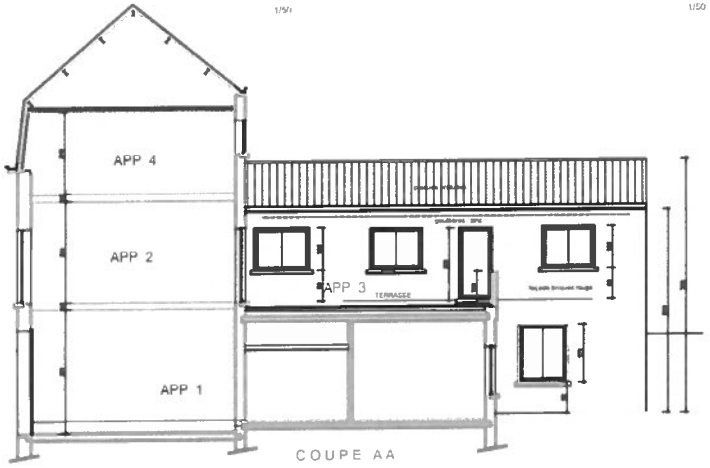

COUPE AA
1/50

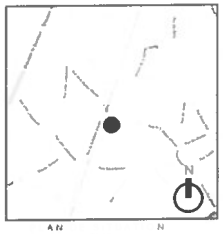

A N N

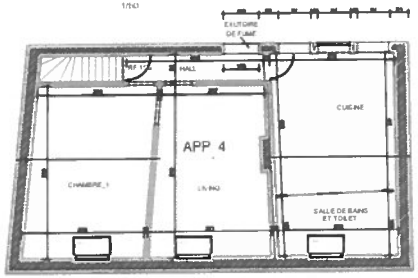

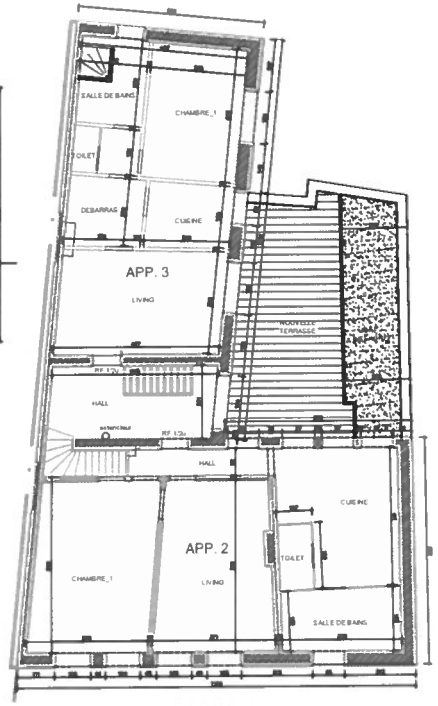

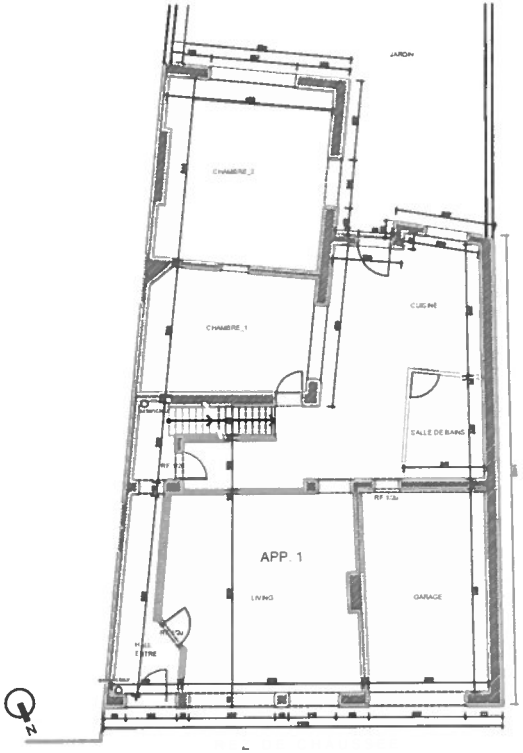

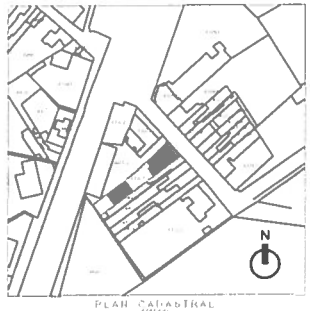

PLAN CADASTRAL
1/1000

REGULARISATION: IMMEUBLE
A 4 APPARTEMENTS

Hameau
7864 LESSINES
Rue de la Station d Acren 46
sect A n°s 438/03

Monsieur Sangaré
Rue de la Station d Acren 46
7864 LESSINES

Architecteur Atelier Harregodts
Van Kerckhove

pour enquête
modifs des 1 ouvrage.

Nr. 1
PLANS
ECHELLE 1:50

date
nom propre
demande à permis d urbanisme
La situation existante est égale à la demande
à l exception de la terrasse du 1e etage et la couverture de 1ère au 2e etage