

Proces - verbaal van opmeting Gemeente Herselt / 3e Afd. Ramsel

Aarschotsesteenweg 182

Sectie G, nr. 849 N2, 849 A3, 849 P2 en 849 D2

Verzamelingsvergunning afgeleverd door het college van burgemeester en schepenen van de gemeente Herselt op 28 augustus 2017.
Ref. gemeente: 2017/05

Opgemeten en in plan gebracht door
Véronique Peeters
Landmeter - expert

Op datum van: 12/11/17
B.V.B.A. Landmeterskantoor
Peeters - Torfs
Leuvensesteenweg 25
3200 Aarschot
Tel.: 016/56.68.30

Oppervlakte volgens meting:

Lot 1	849 N2/deel	1002 m ²
Lot 2	849 N2/deel	875 m ²
Lot 3	849 N2/deel en 849 A3/deel	875 m ²
Lot 4	849 N2/deel, 849 A3/deel en 849 P2/deel	875 m ²
Lot 5	849 N2/deel en 849 P2/deel	910 m ²
Lot 6	849 D2 en 849 P2/deel	1249 m ²

1870 m²
(21750 m²)

Legende


- NP nieuw geplaatste granspaal
- BP bestaande granspaal
- 5 niet gematerialiseerd punt
- VP verlichtingspaal
- EP elektriciteitspaal
- afsluiting
- IP inspectieput
- W waterputje
- boom
- zone voor hoofdbouw
- te volgen bouwlijn
- gracht



849 K

	X	Y
14	183 284.43	190 052.03
15	183 283.46	190 052.28
16	183 280.07	190 035.08
17	183 279.10	190 035.33
18	183 275.72	190 018.13
19	183 274.75	190 018.38
20	183 271.36	190 001.18
21	183 270.39	190 001.43
22	183 268.75	189 995.02
23	183 265.38	189 993.14
24	183 261.85	189 985.52
25	183 256.64	189 974.30

	X	Y
1	183 334.02	190 048.13
2	183 331.89	190 039.84
3	183 327.55	190 022.89
4	183 323.18	190 005.94
5	183 318.82	189 988.99
6	183 314.46	189 972.01
7	183 311.40	189 960.12
8	183 311.15	189 959.15
9	183 297.82	189 942.52
10	183 297.03	189 943.52
11	183 312.34	190 075.12
12	183 298.04	190 067.61
13	183 288.07	190 070.23

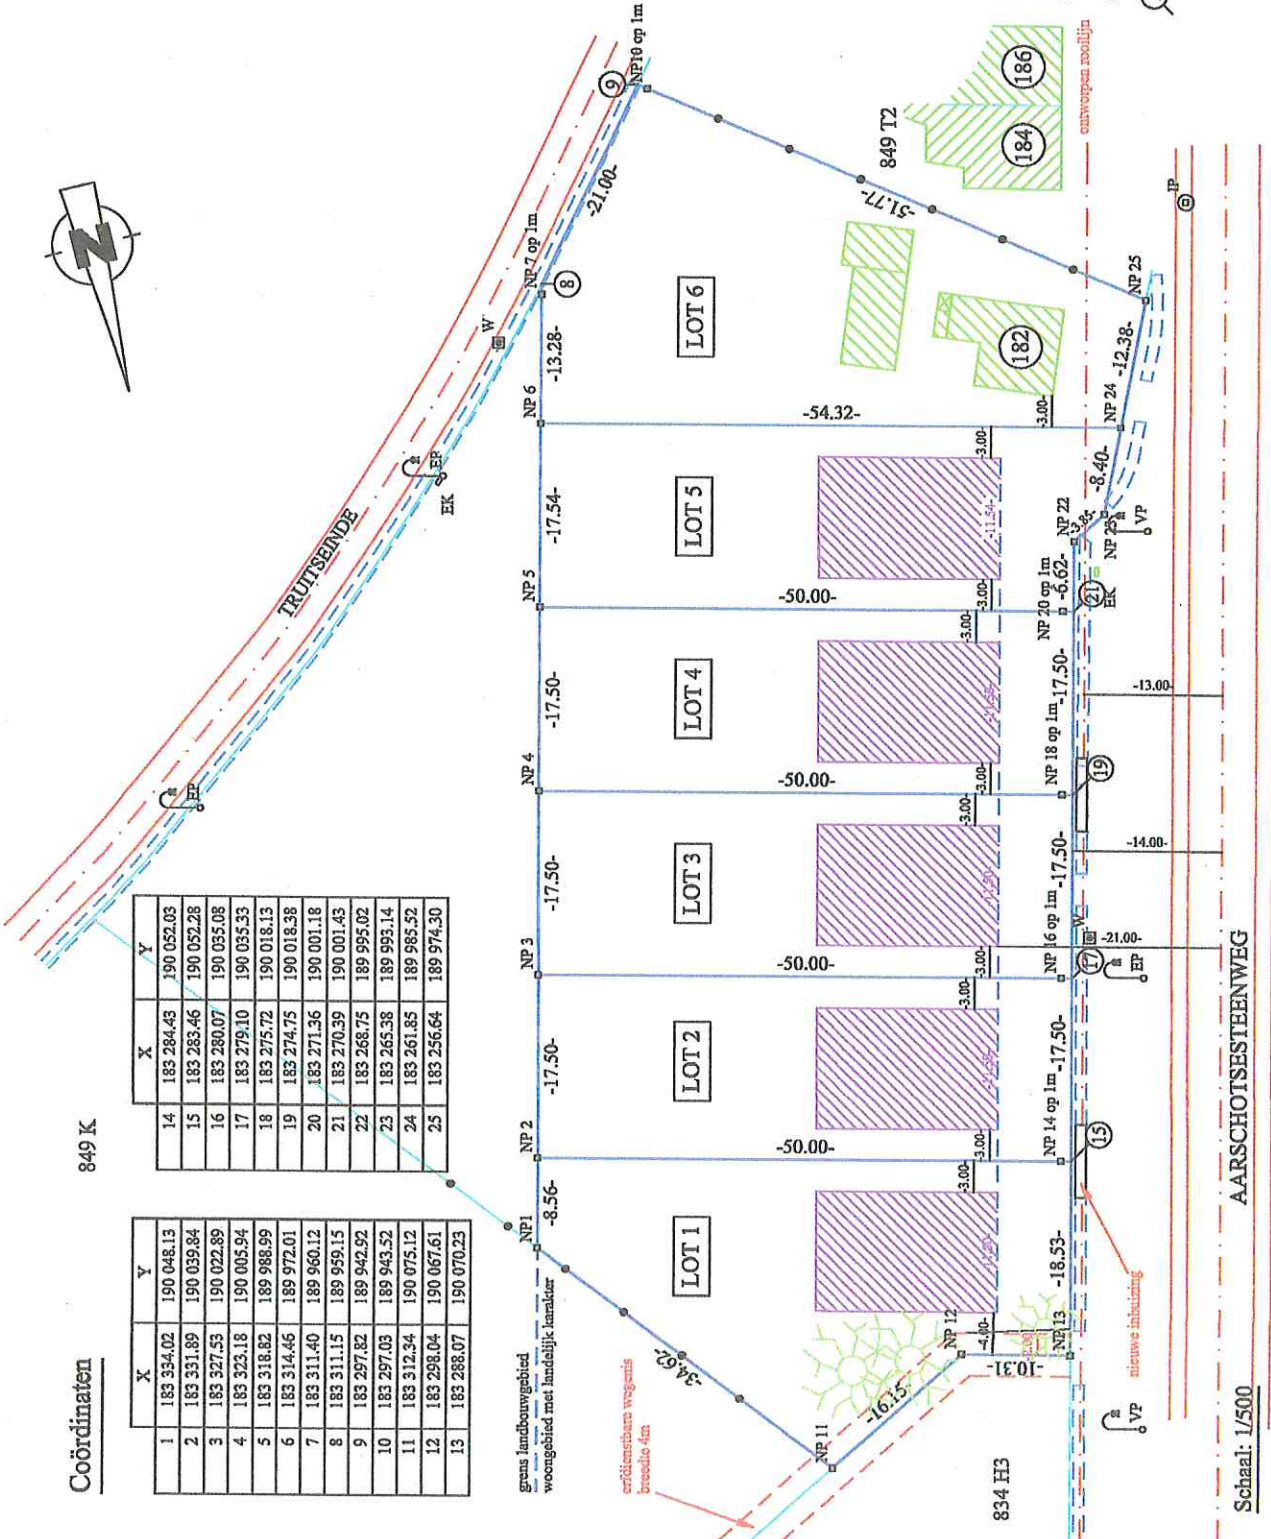

Schaal: 1/500
AARSCHOTSESTEENWEG

Opmetting
De kadastrale nummers en eigenaars zijn weergegeven zoals gelidend ten kadaster; toestand 01/01/2016.
Dossier: HST3302
Inscripvingsnummer: LAN 04 1002
Referentienr. aftekeningsplan: 13034/10211

Grenzen volgens opmetingsplannen van
landmeter L. De Raet dd 18/03/1958
landmeter M. De Groot dd 25/10/2001