

GEMEENTE:

Sie en nr.:

Opp.:

Schaal: 1/500


Kasterlee - Lichkaart Sie B 471 w5 471 y5

Verkar. ontwerp

Sie B 471 w5 471 y5  
Opp: + 54a40

Nota: Lijn A-B-C wordt betwist

Dwarsproef weg D-E:

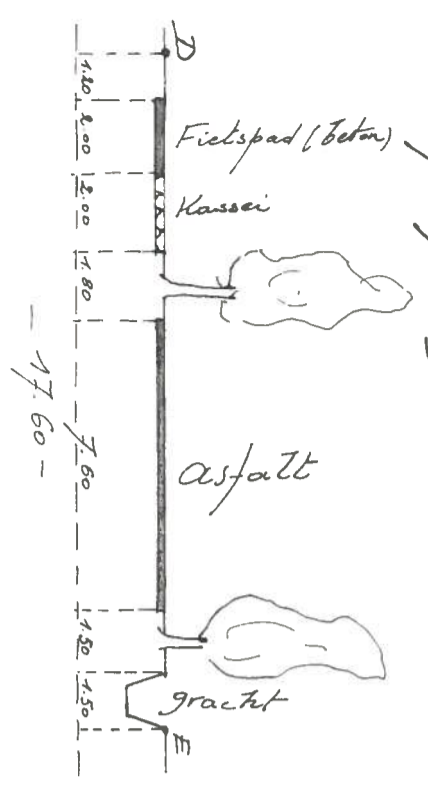

Sch: 1/200



opgemeten door  
ondergetekende landmeter  
m.s.p.g.  
*BELMANS H.*