





INPLANTINGSPLAN
SCHAAL 1:500



VOORGEVEL
SCHAAL 1:200

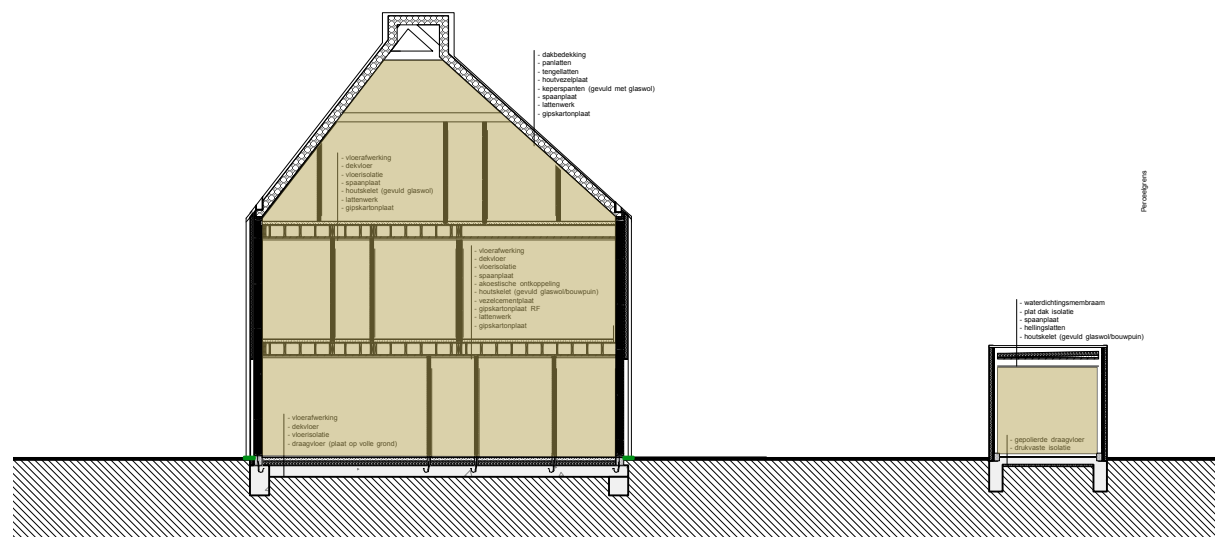

SNED
SCHAAL 1:200

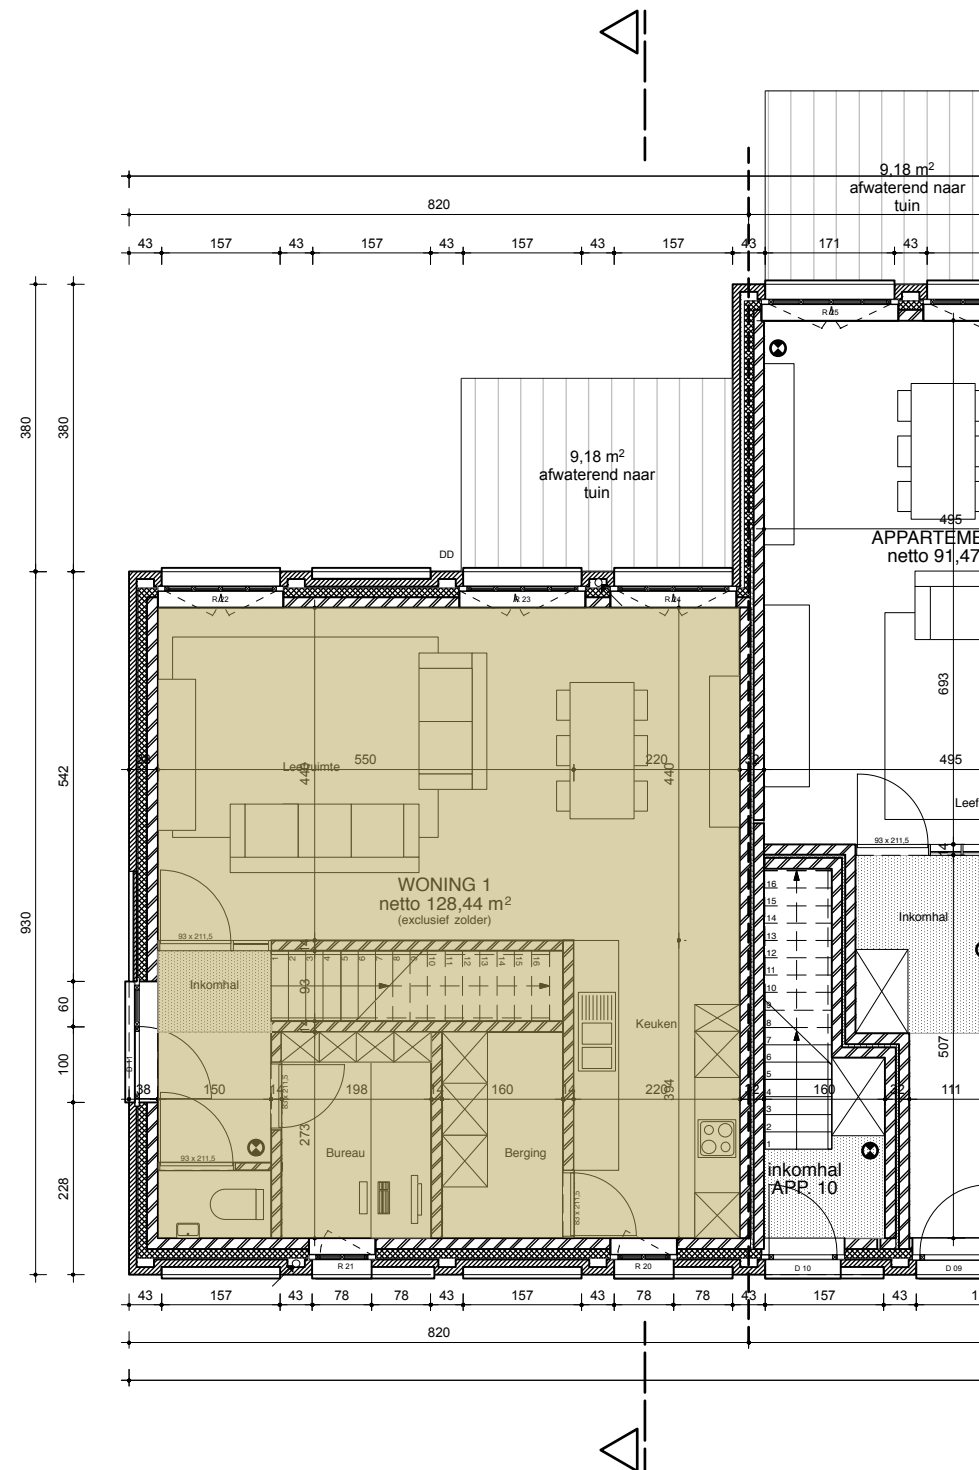

GRONDPLAN NIVEAU +0 - WONING 1
SCHAAL 1:100

