

nieuwe toestand - schaal 1/50


Diagram of a beam of length 2m. The beam is supported at the left end (0) and has a reaction at the right end (2m). A uniformly distributed load of 10 kN/m is applied over the first 1m of the beam, represented by a black rectangle from 0 to 1m.


NOTA:
Funderingstechnieken volgens ingenieur stabiliteit na uitvoering sondering

NOTA:
Aanleg riolering en watercircuit volgens
voorschriften beheerder keuring cfr. Vlario

NOTA:
Afmetingen en hellingen afvoerbuizen zijn indicatief
te bepalen door gespecialiseerd bureau

NOTA:
Gelegen in centraal gebied volgens het zoneringsplan
van de Vlaamse Milieumaatschappij: bijgevolg geen septische put.


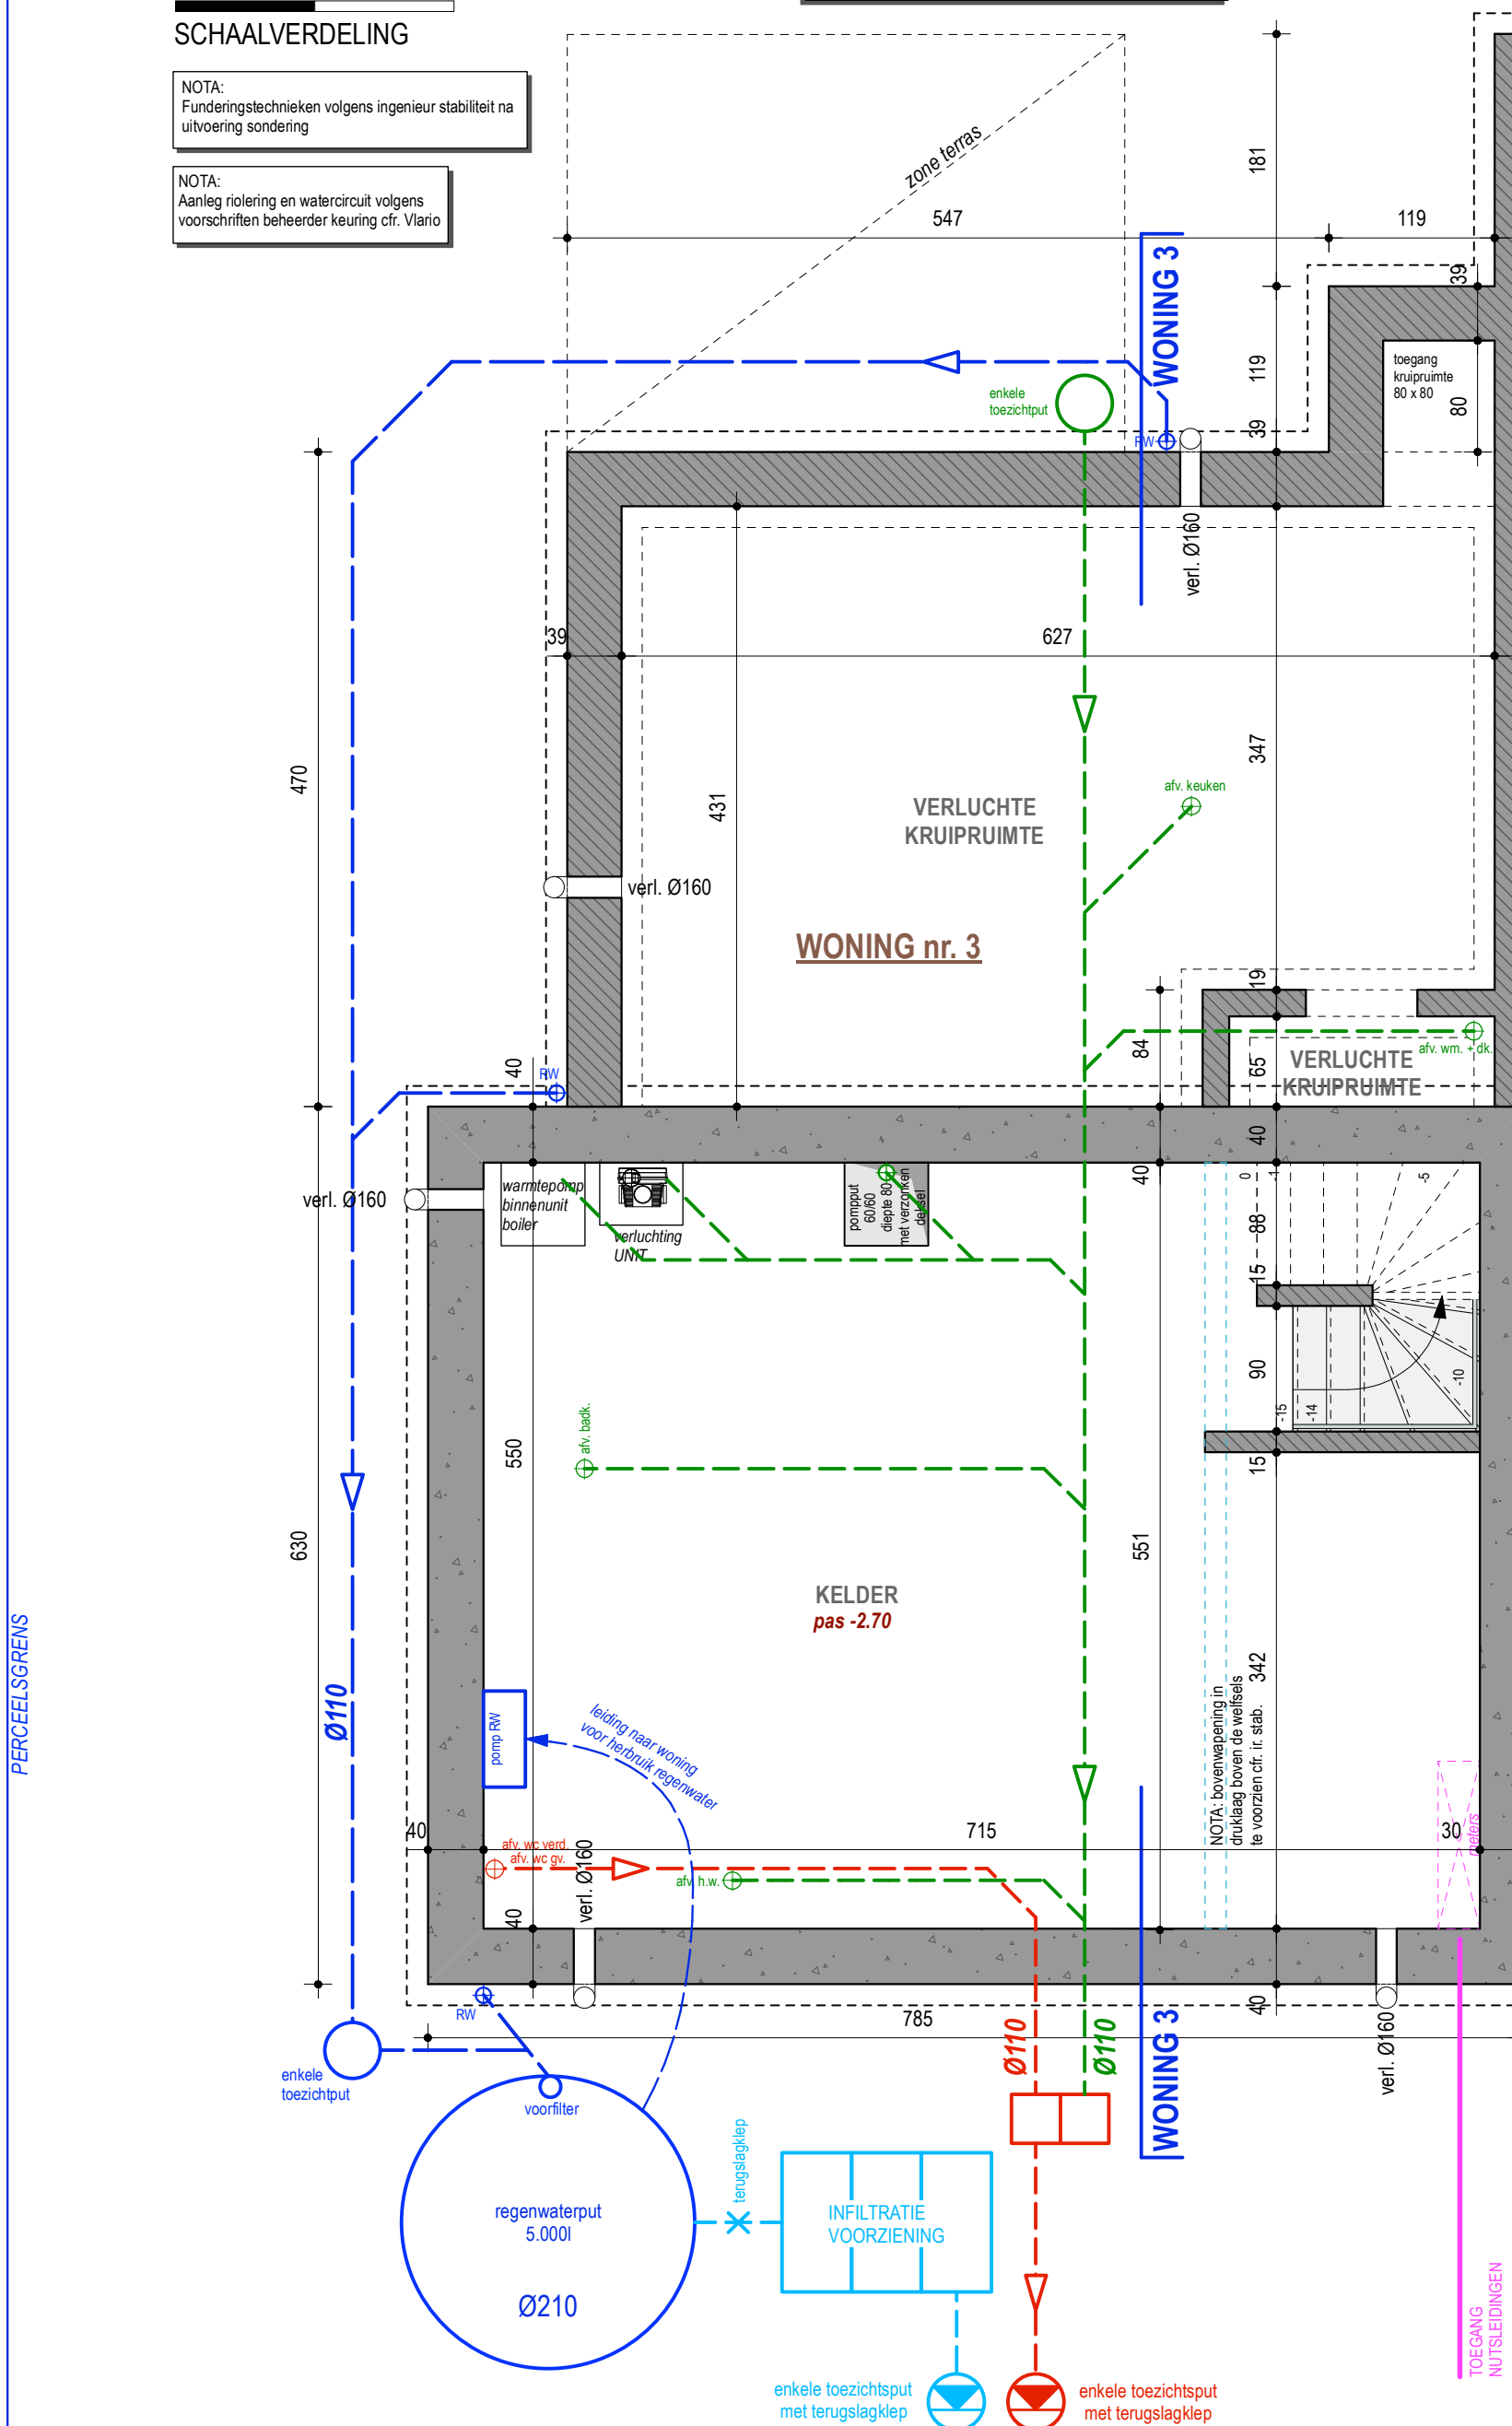


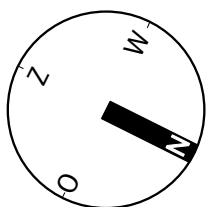

nieuwe toestand - schaal 1/50

0 1 2m


SCHAALVERDELING

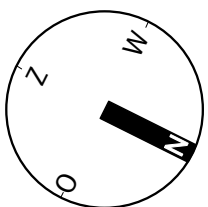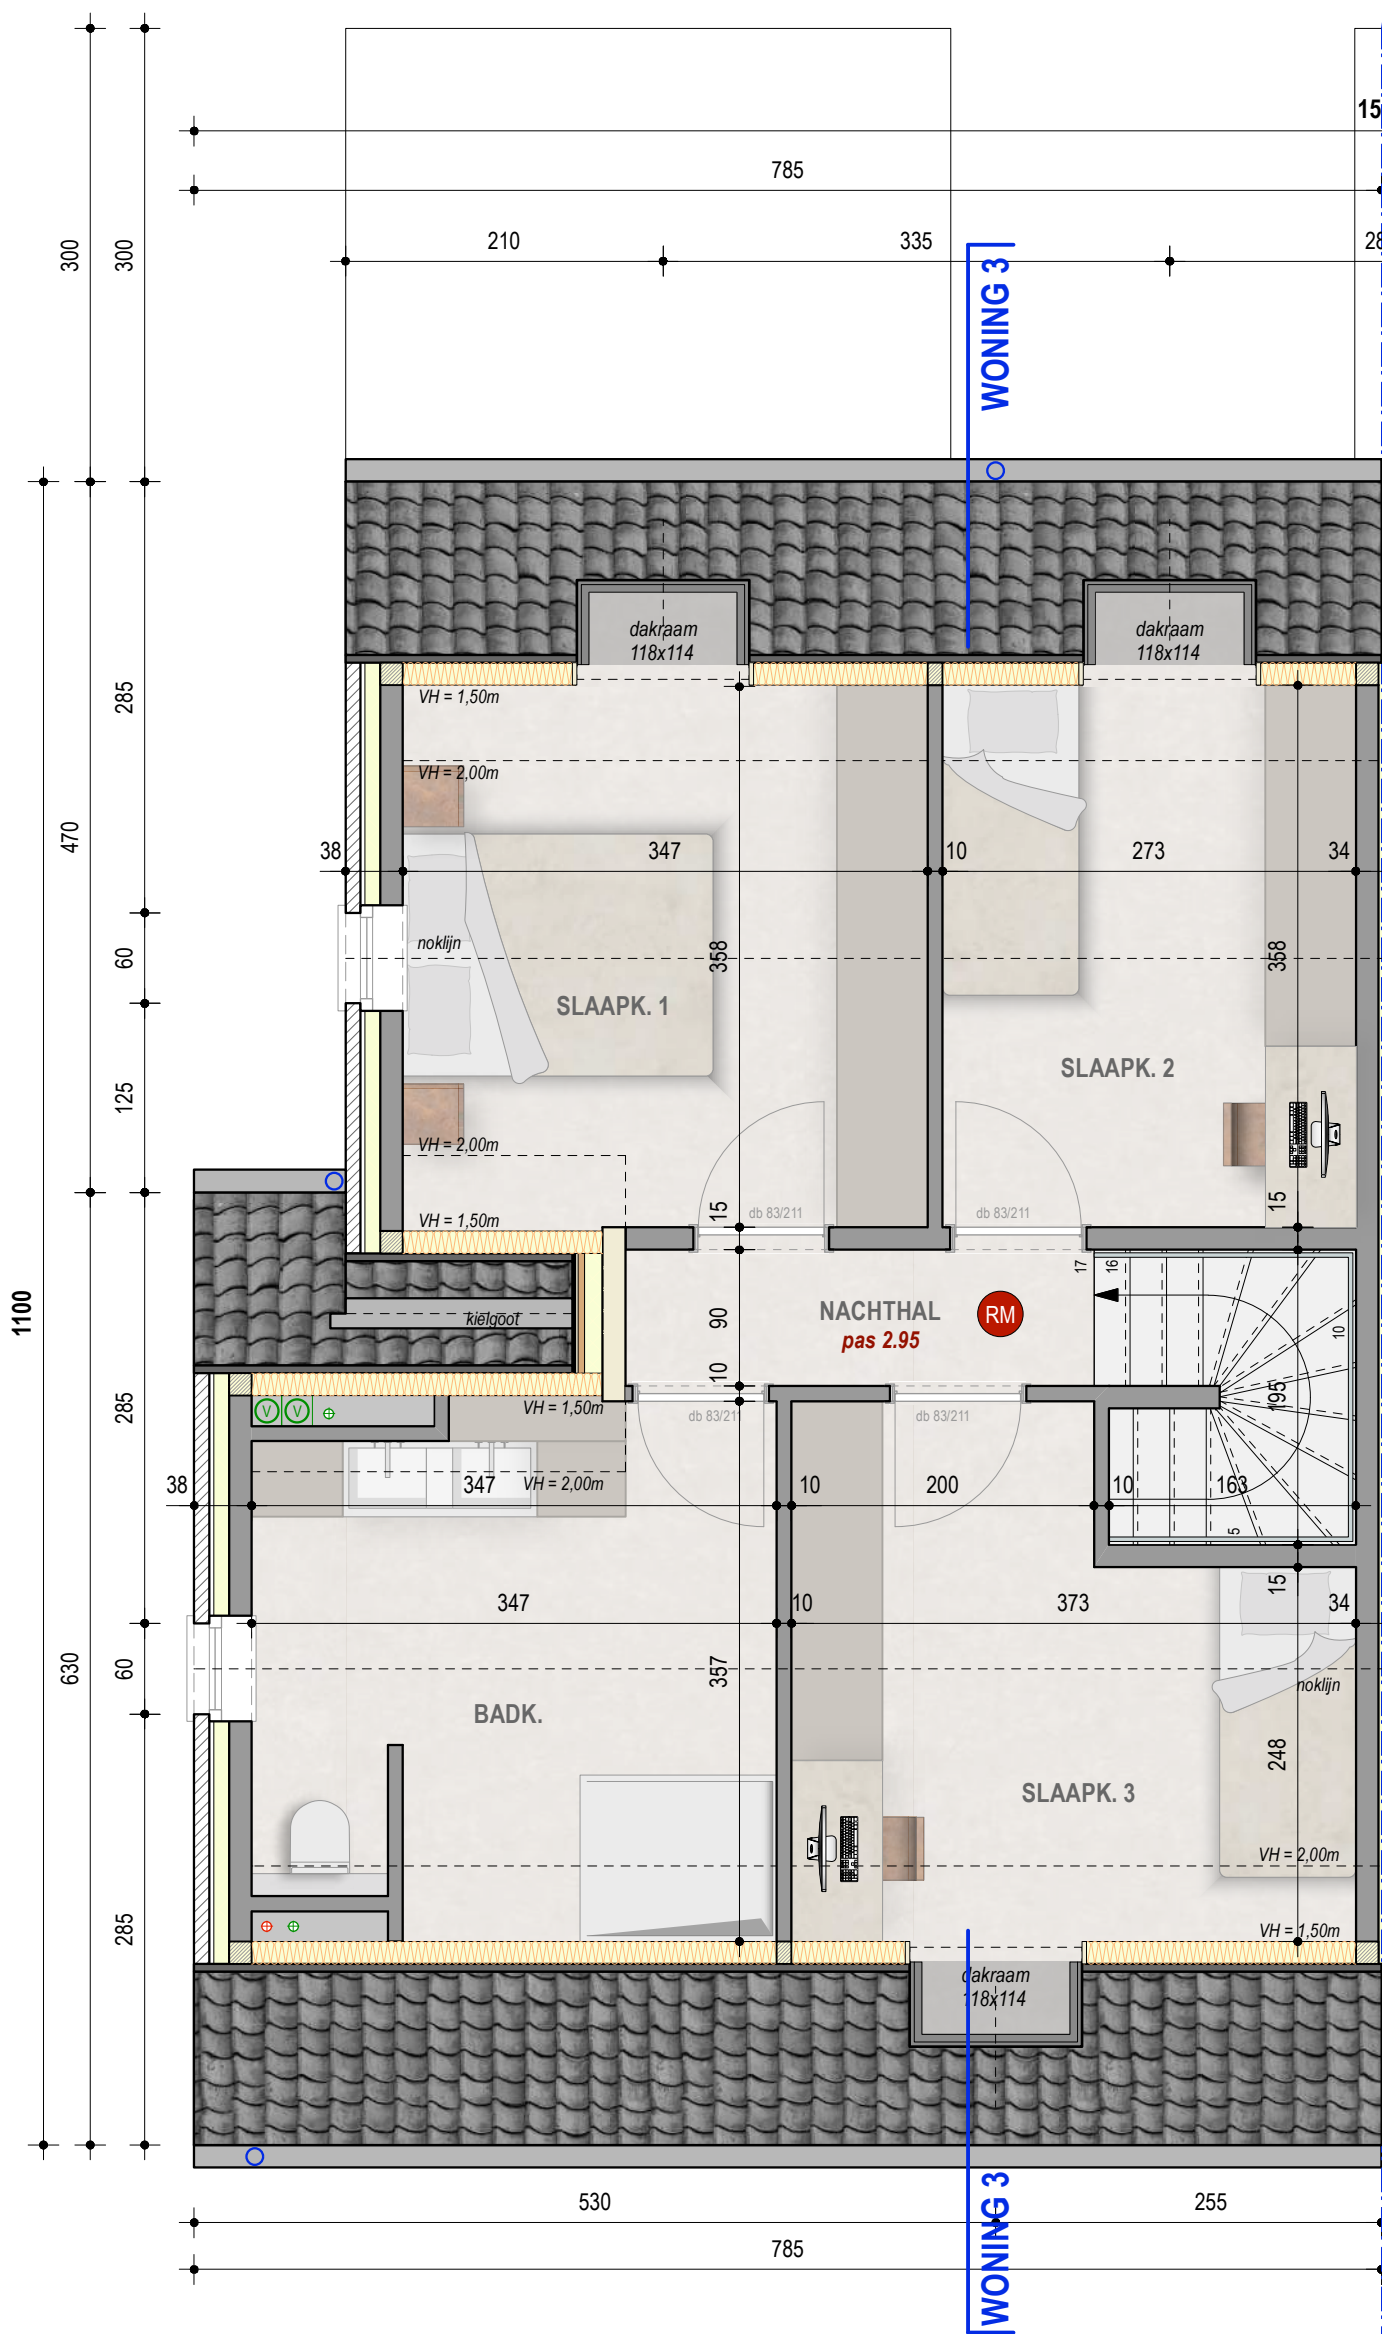

WONING 3 - 1^{ste} VERDIEPING


nieuwe toestand - schaal 1/50

0 1 2m
SCHAALVERDELING


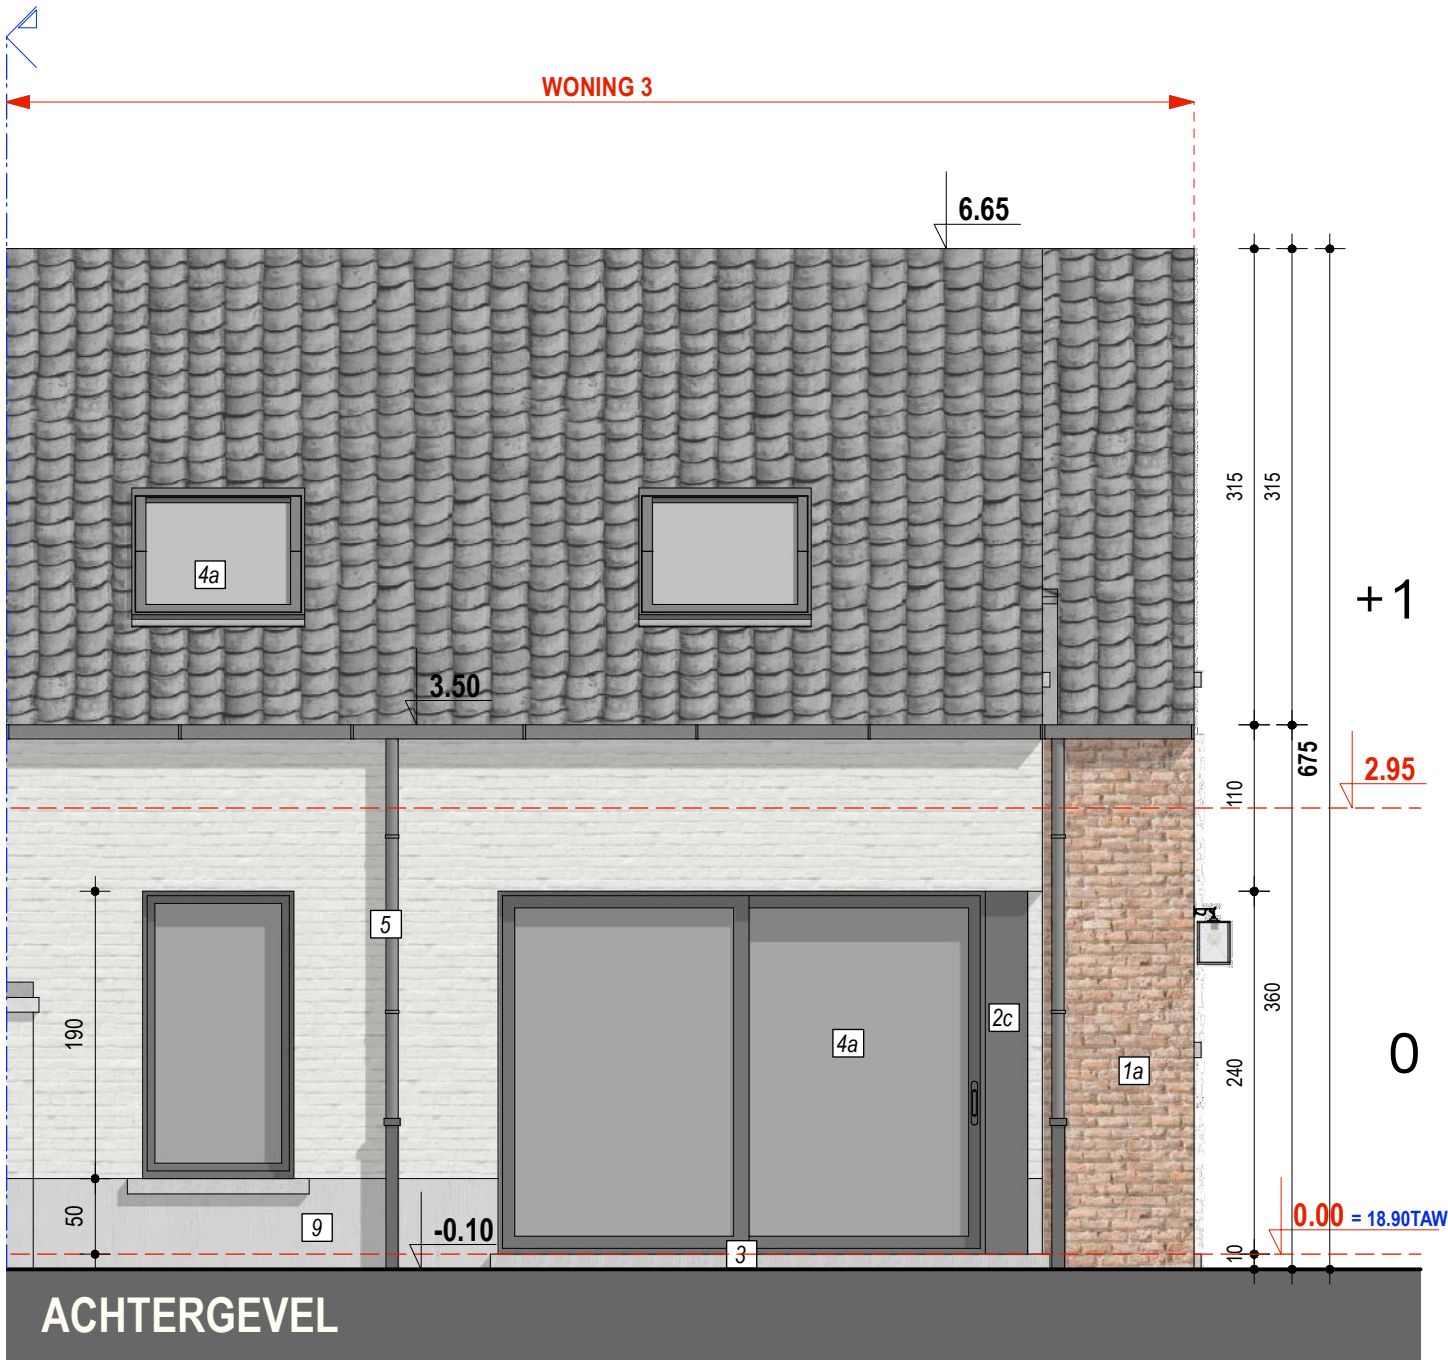


WONING 3 - GEVEL 4
nieuwe toestand - schaal 1/50

0 1 2m
SCHAALVERDELING

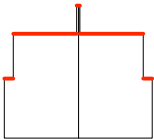


NOTA:
Balustrade uit te voeren volgens
TV 196 betreffende leuningen

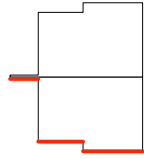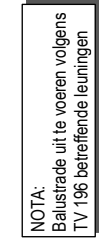


WONING 3 - GEVEL 2
nieuwe toestand - schaal 1/50



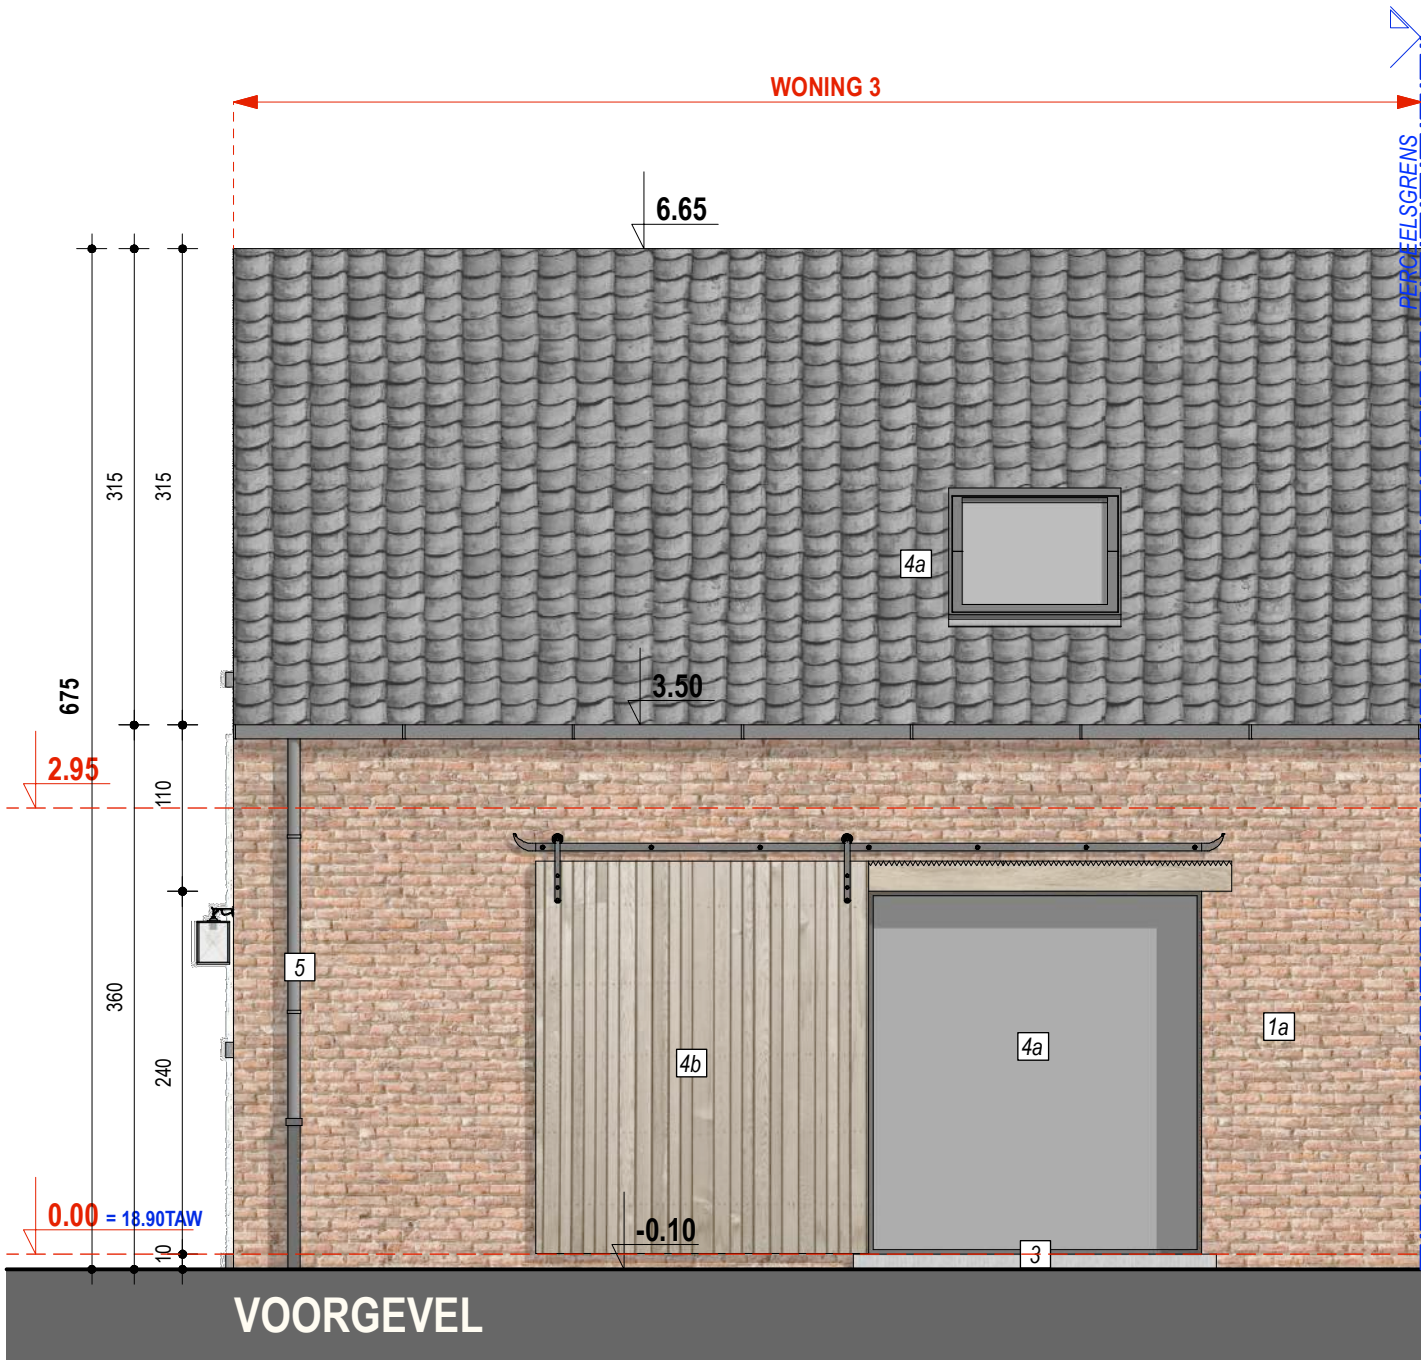


WONING 3 - GEVEL 1
nieuwe toestand - schaal 1/50

0 1 2m
SCHAALVERDELING

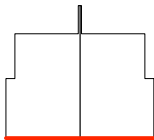

NOTA:
Balustrade uit te voeren volgens
TV 196 betreffende leuningen

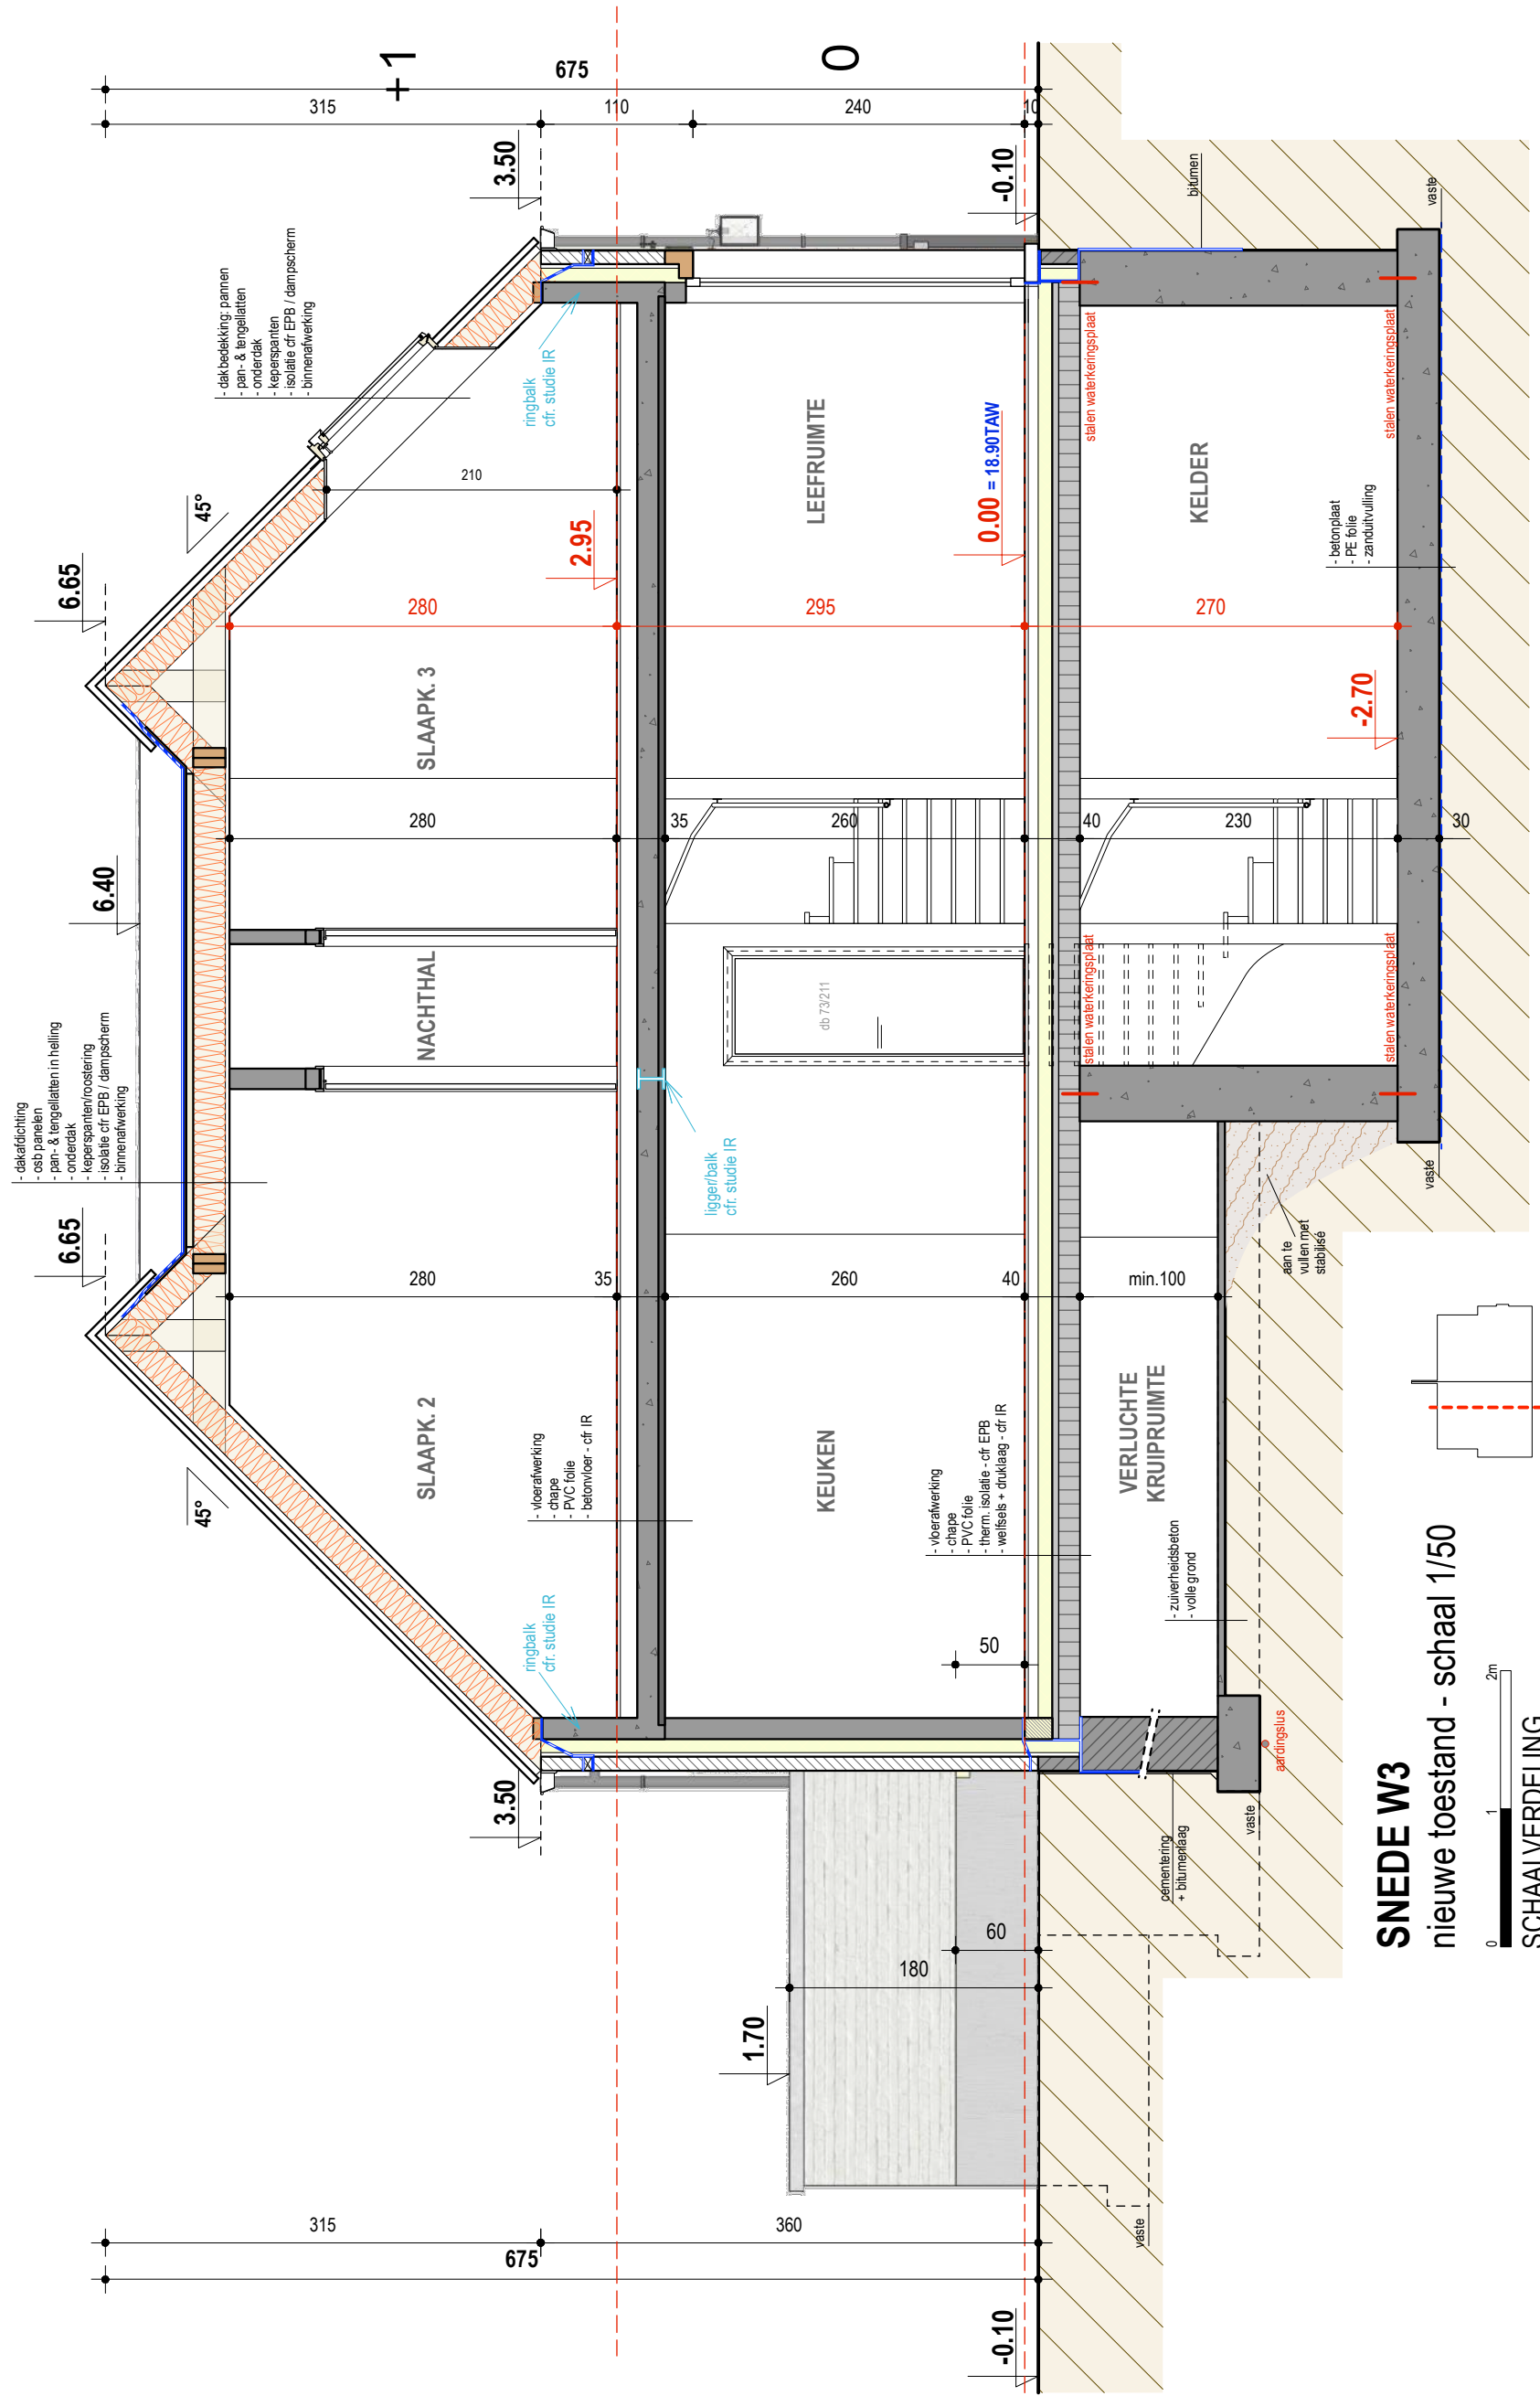

SNEDE W3
nieuwe toestand - schaal 1/50

0 1 2m

SCHAALVERDELING