



## PLAN DU REZ-DE-CHAUSSEE

Les cotes présentes sur ce plan sont fournies à titre informatif et non contractuel.

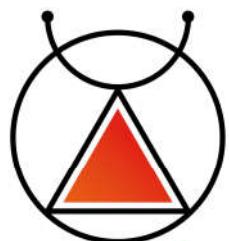


**ARIES**  
IMMOBILIÈRE DU BÉLIER

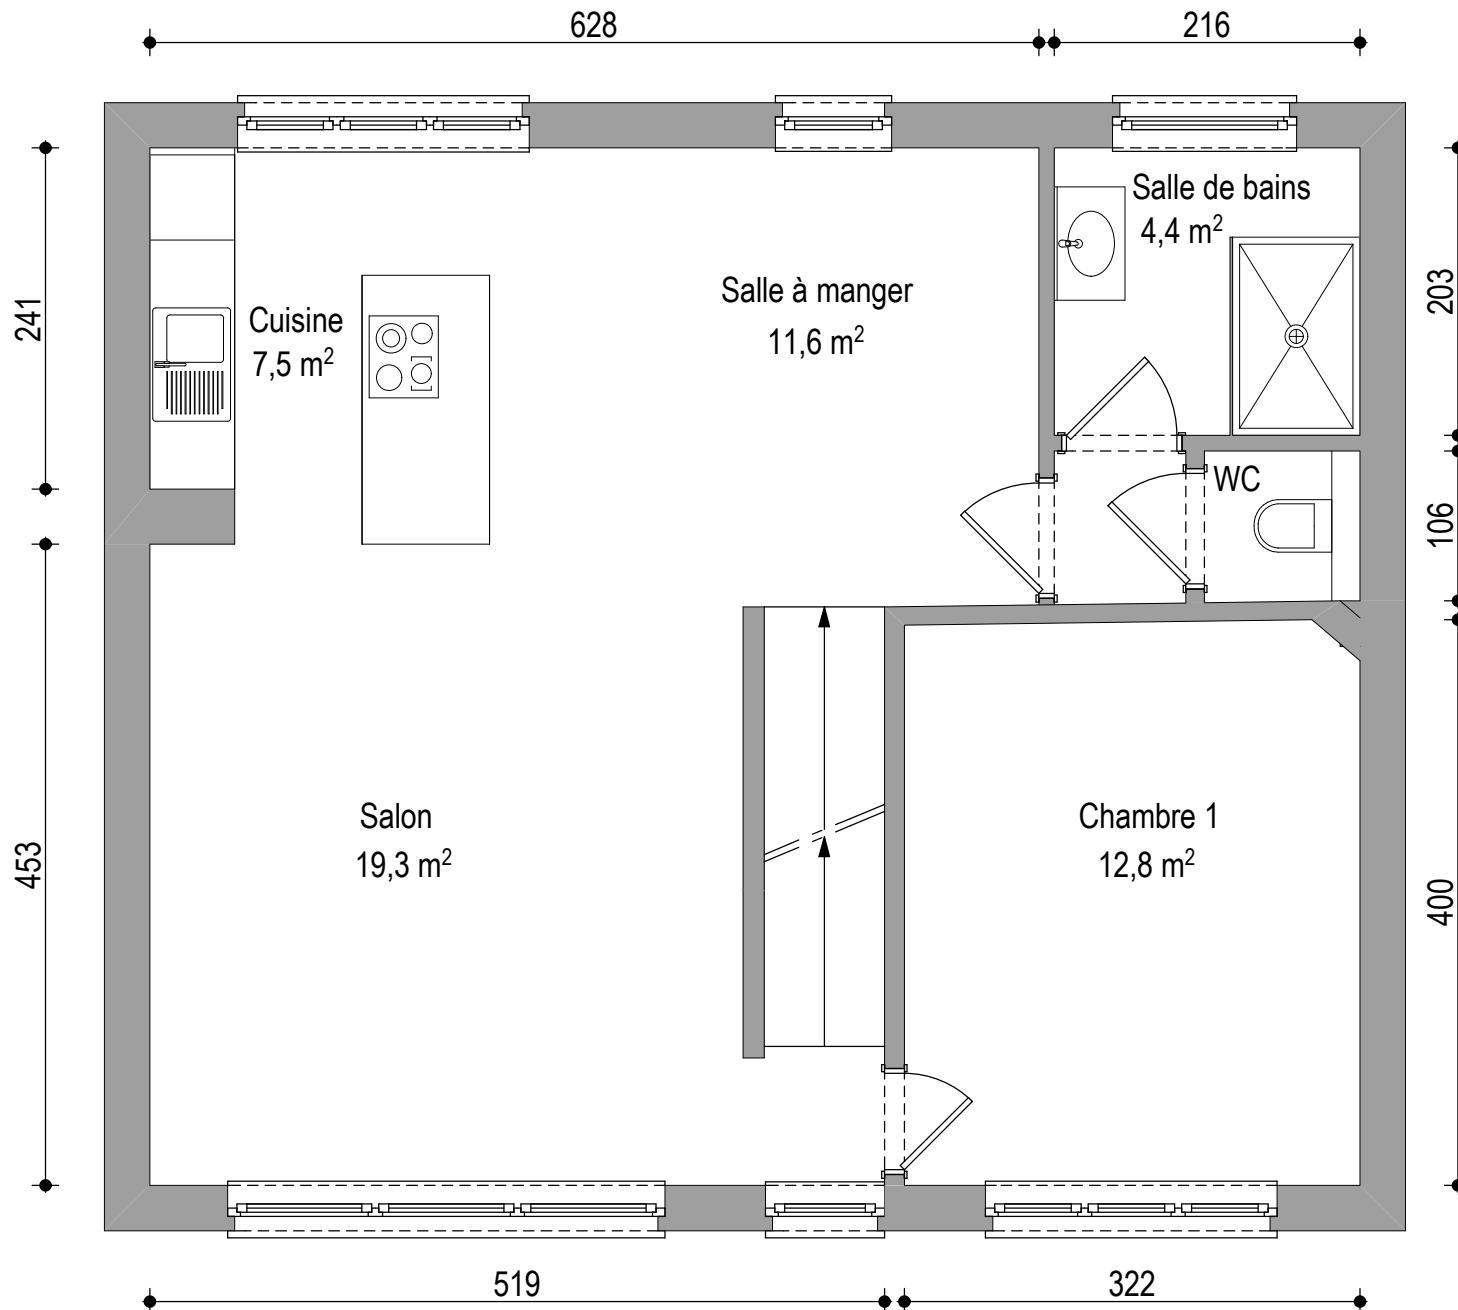


## PLAN DU 1<sup>ER</sup> ETAGE

Les cotes présentes sur ce plan sont fournies à titre informatif et non contractuel.

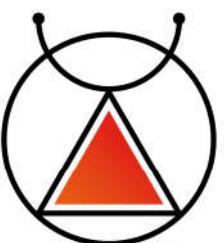


**ARIES**  
IMMOBILIÈRE DU BÉLIER

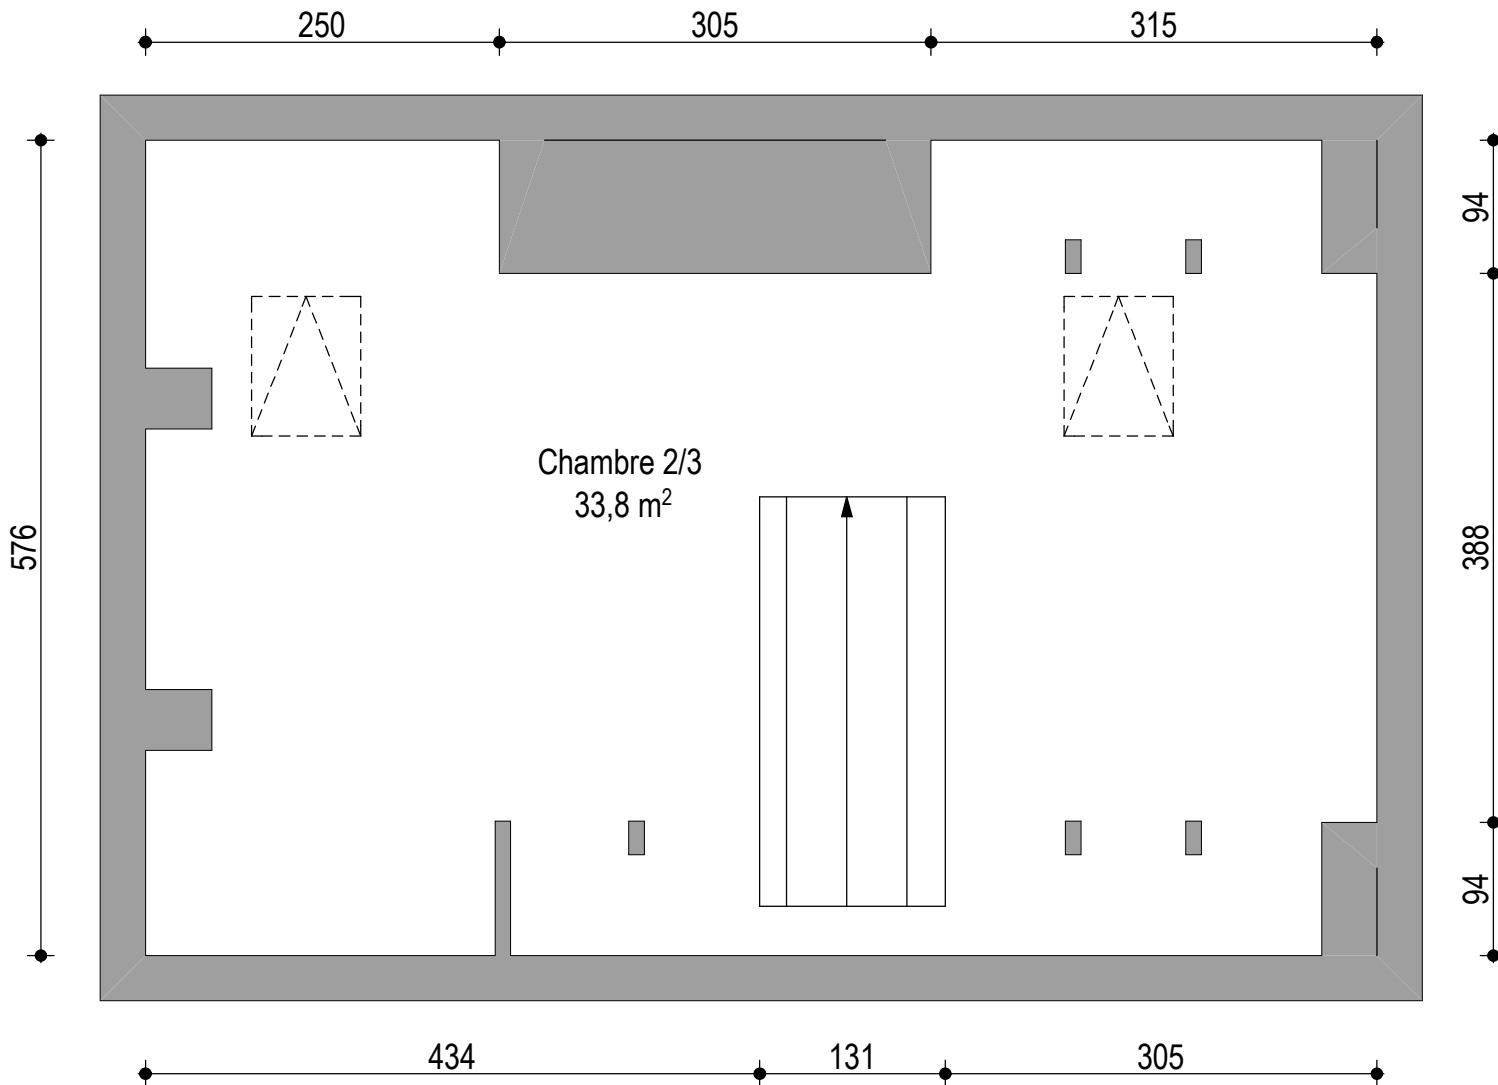

## PLAN DU 2<sup>EME</sup> ETAGE

Les cotes présentes sur ce plan sont fournies à titre informatif et non contractuel.

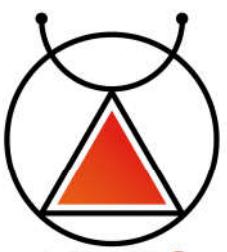

**ARIES**  
IMMOBILIÈRE DU BÉLIER