



PLAN DU SOUS-SOL



Les cotes présentes sur ce plan sont fournies à titre informatif et non contractuel.

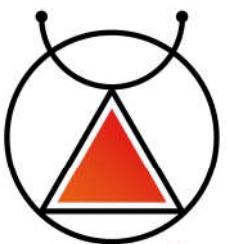

ARIES
IMMOBILIÈRE DU BÉLIER

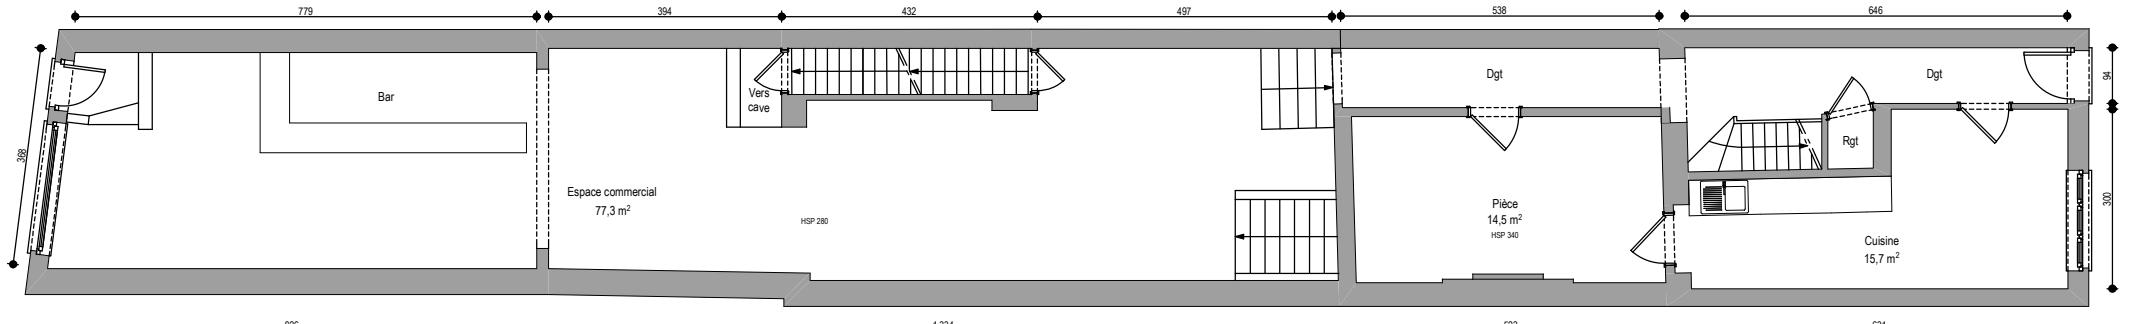

Rue Feronnière


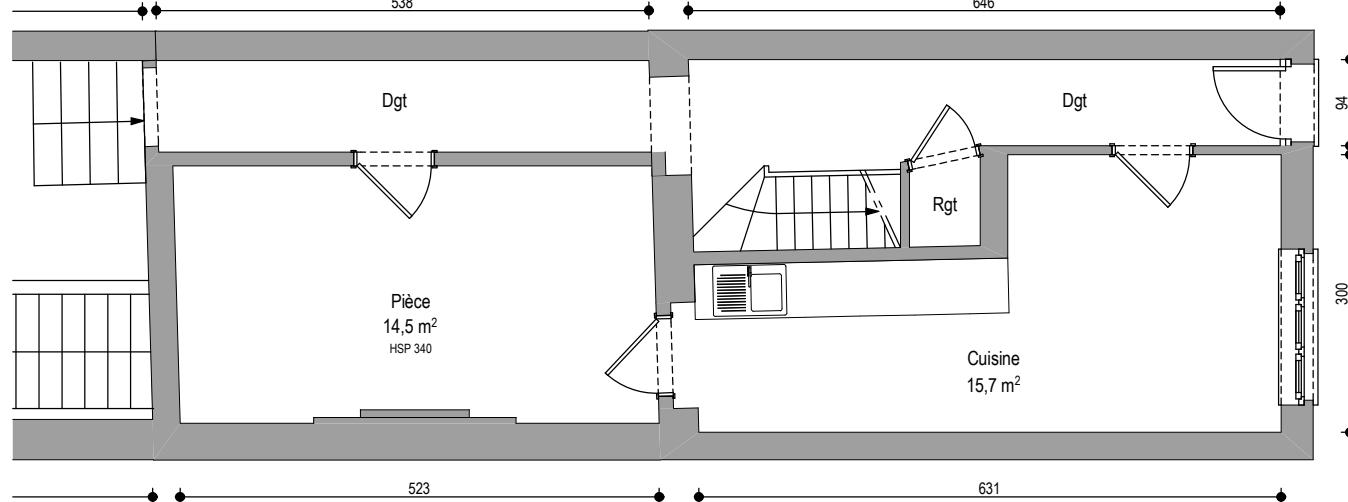
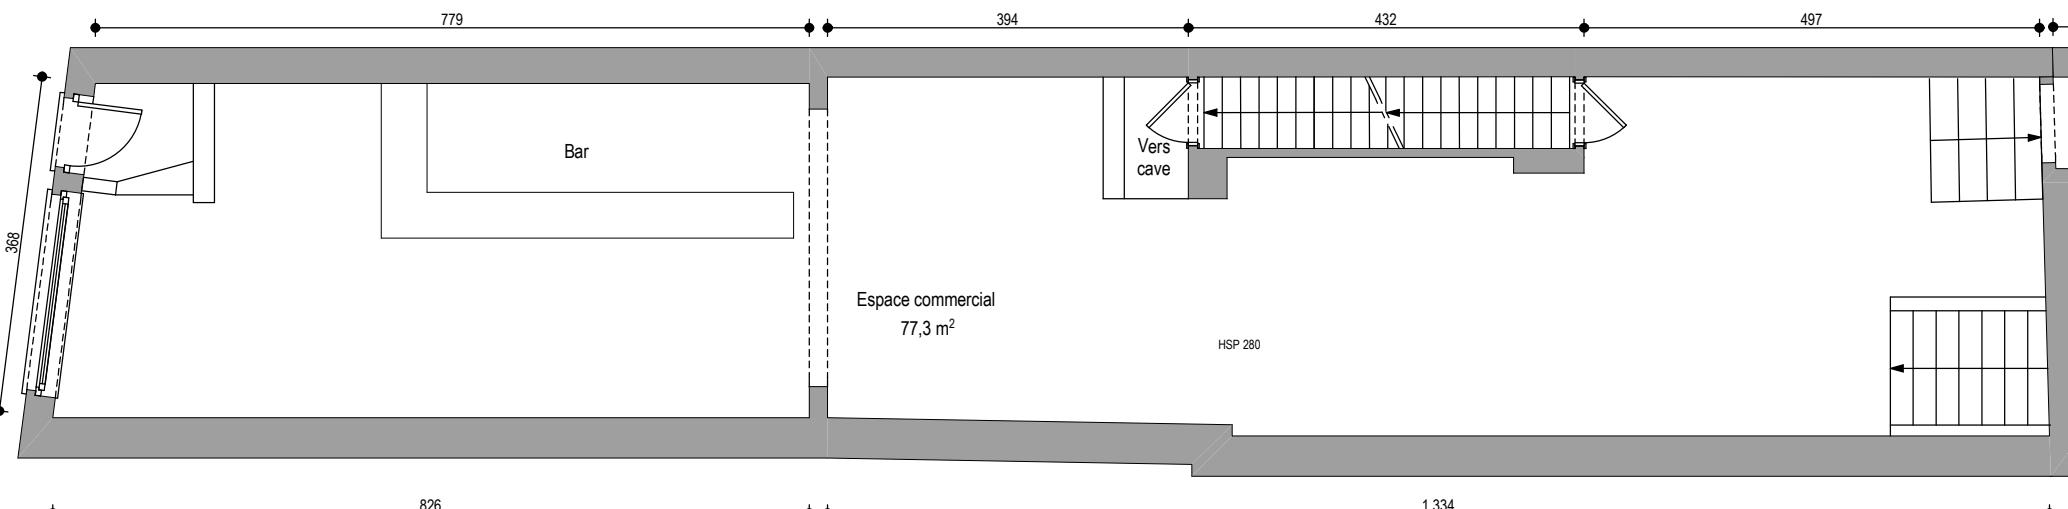


PLAN DU REZ-DE-CHAUSSEE

Les cotes présentes sur ce plan sont fournies à titre informatif et non contractuel.




ARIES
IMMOBILIÈRE DU BÉLIER

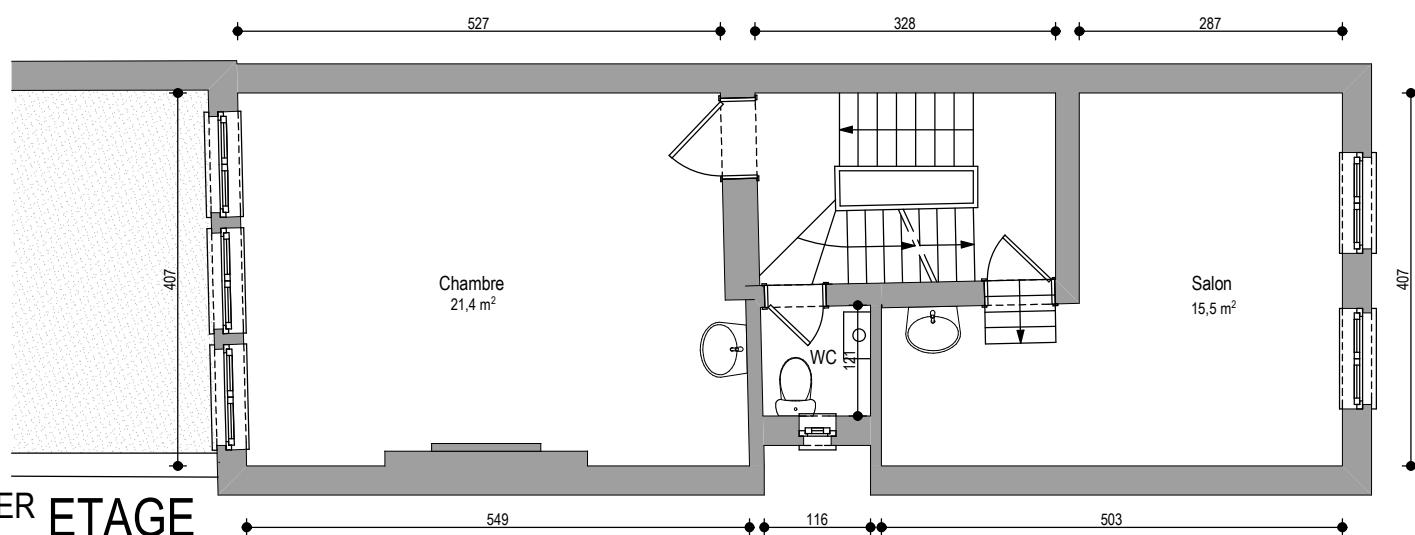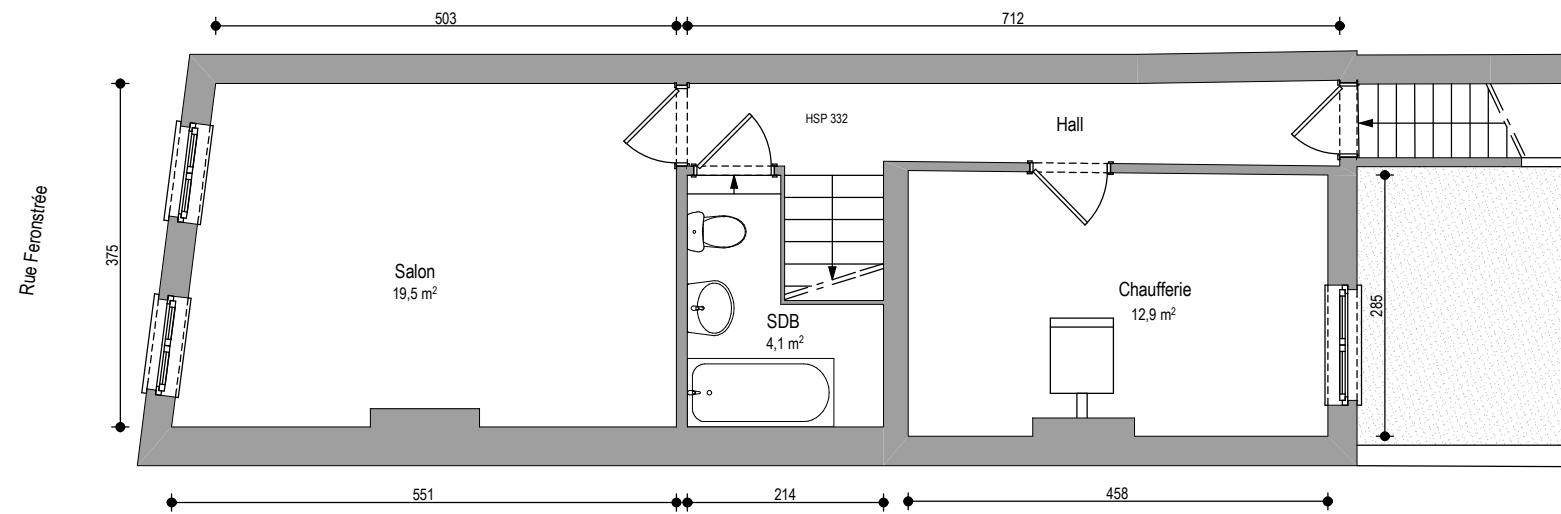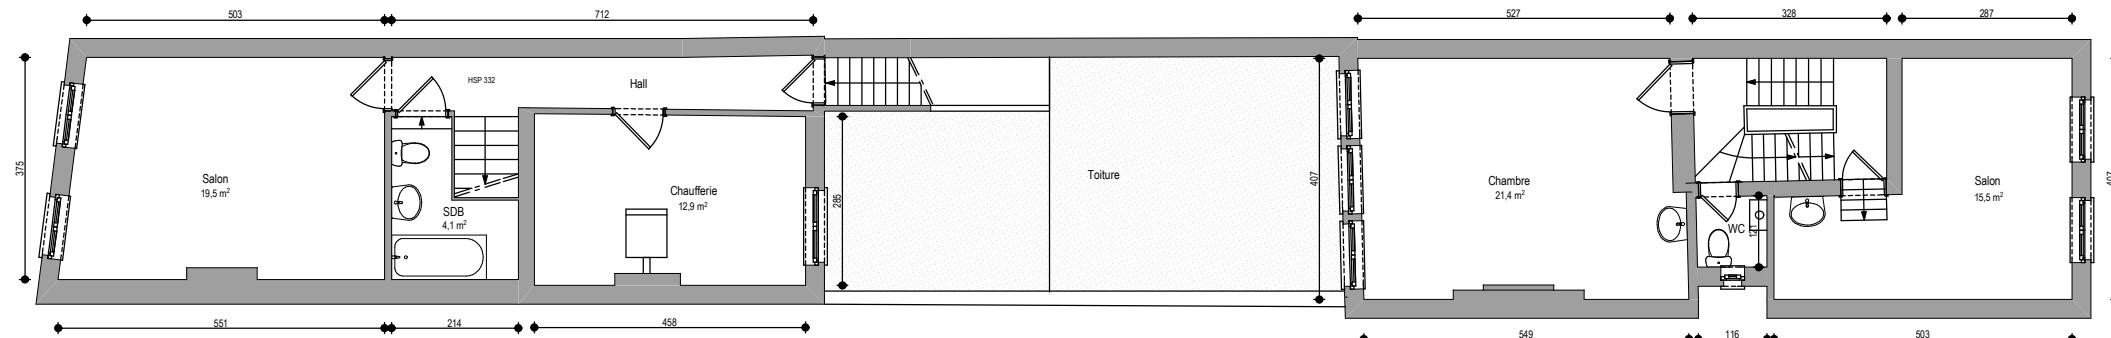




PLAN DU 1^{ER} ETAGE

Les cotes présentes sur ce plan sont fournies à titre informatif et non contractuel.

Rue des Brasseurs

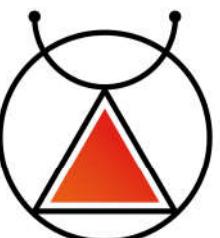


ARIES
IMMOBILIÈRE DU BÉLIER

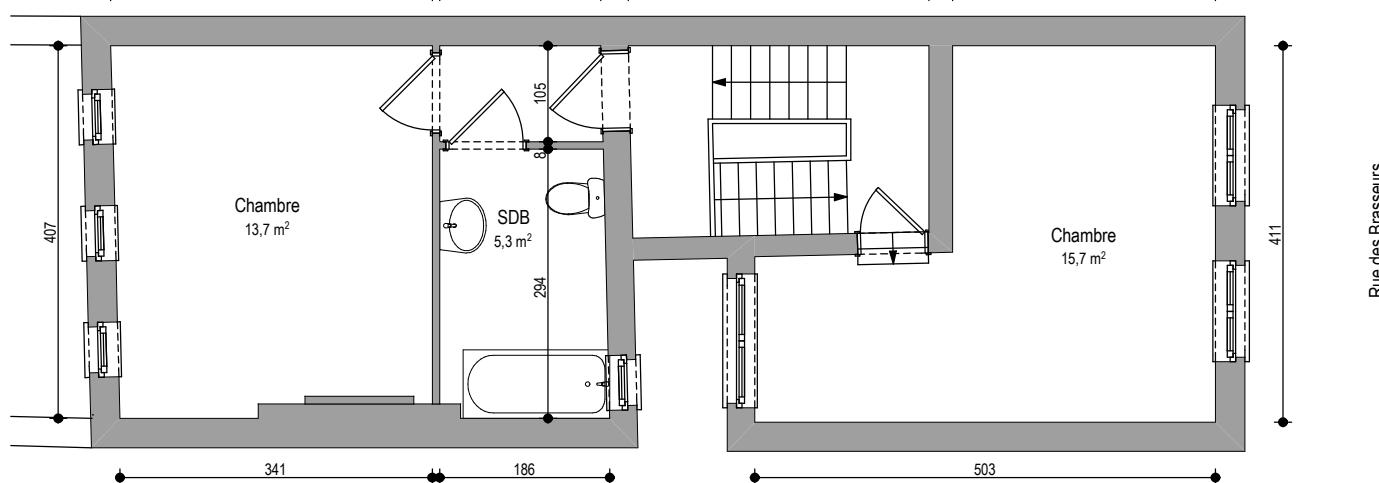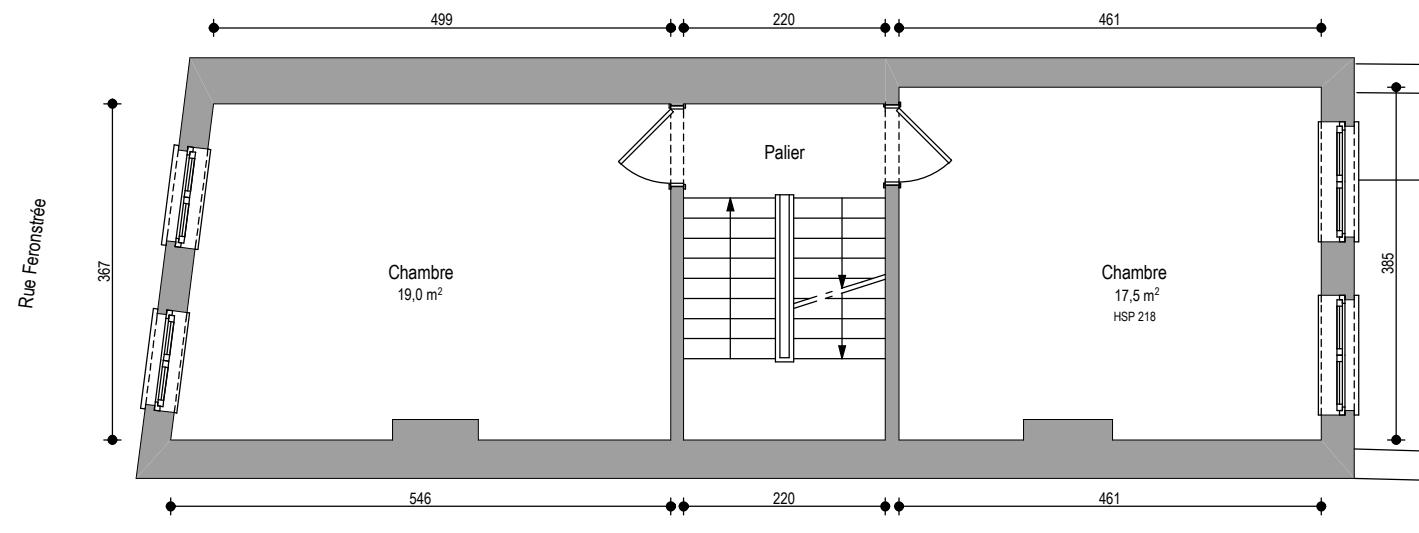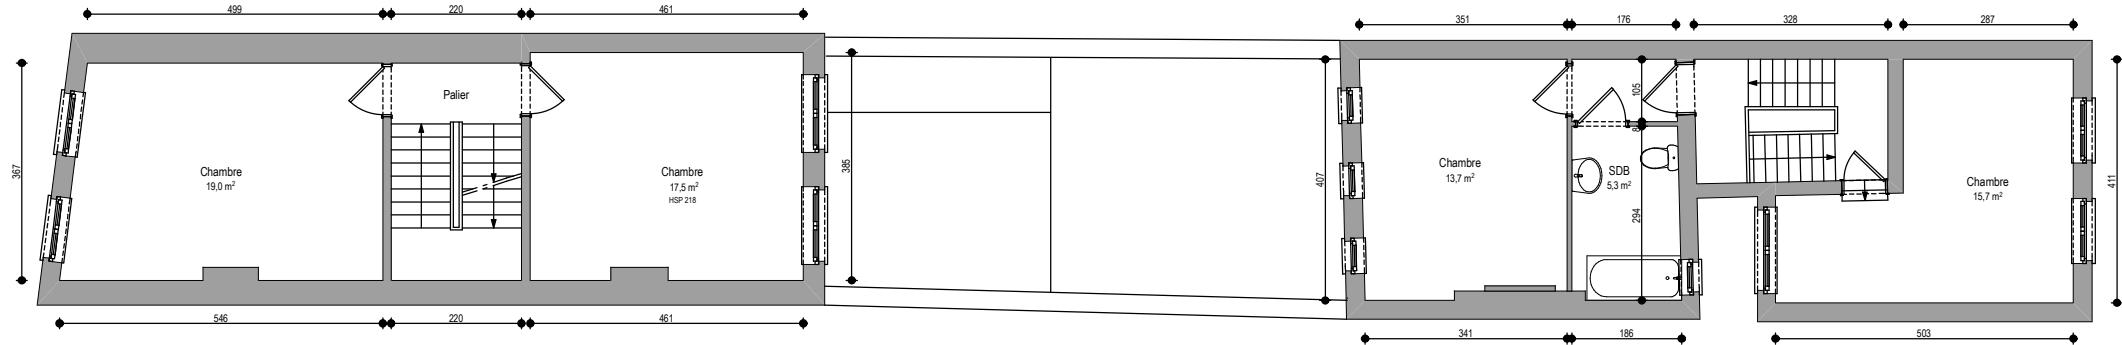


PLAN DU 2^{EME} ETAGE

Les cotes présentes sur ce plan sont fournies à titre informatif et non contractuel.

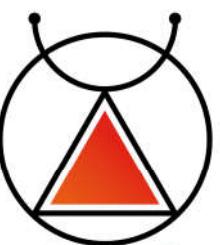


ARIES
IMMOBILIÈRE DU BÉLIER

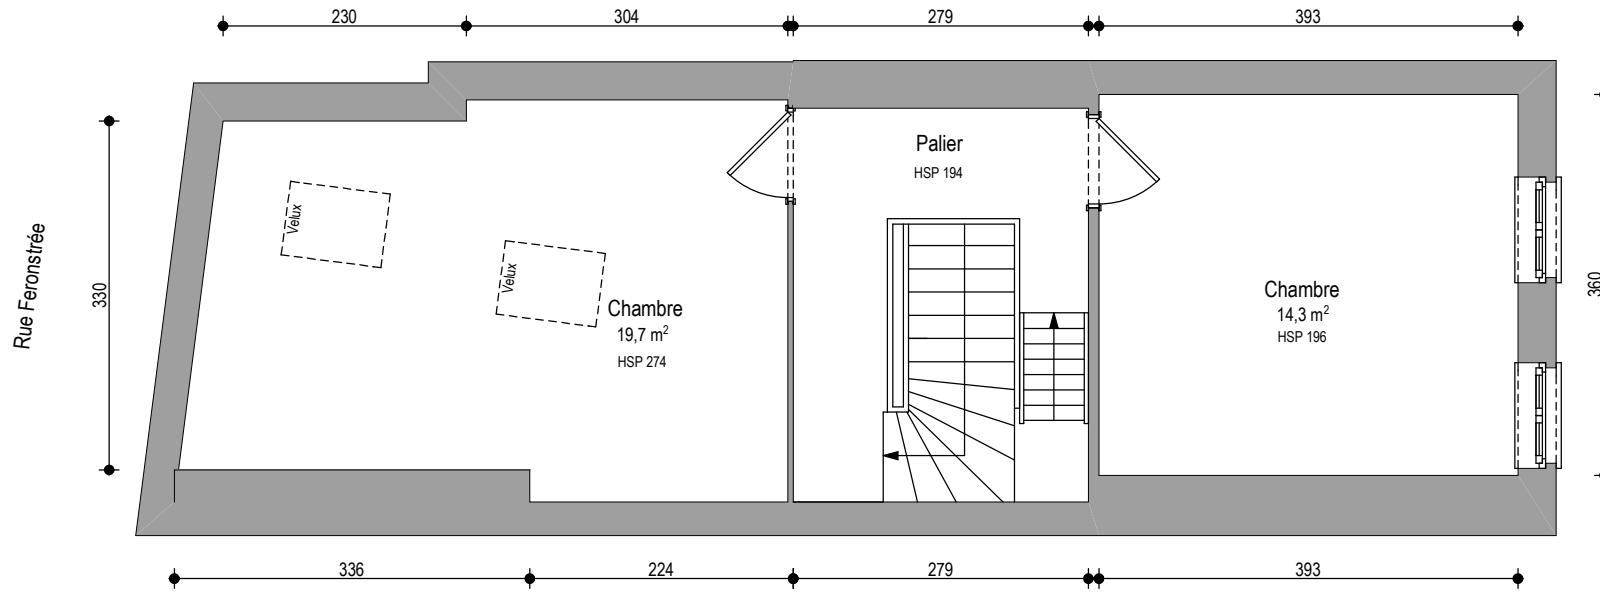

PLAN DU 3^{EME} ETAGE

Les cotes présentes sur ce plan sont fournies à titre informatif et non contractuel.

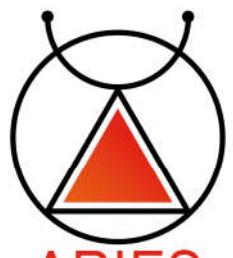

ARIES
IMMOBILIÈRE DU BÉLIER