


**Erdgeschoss**

Bestand

M1/50

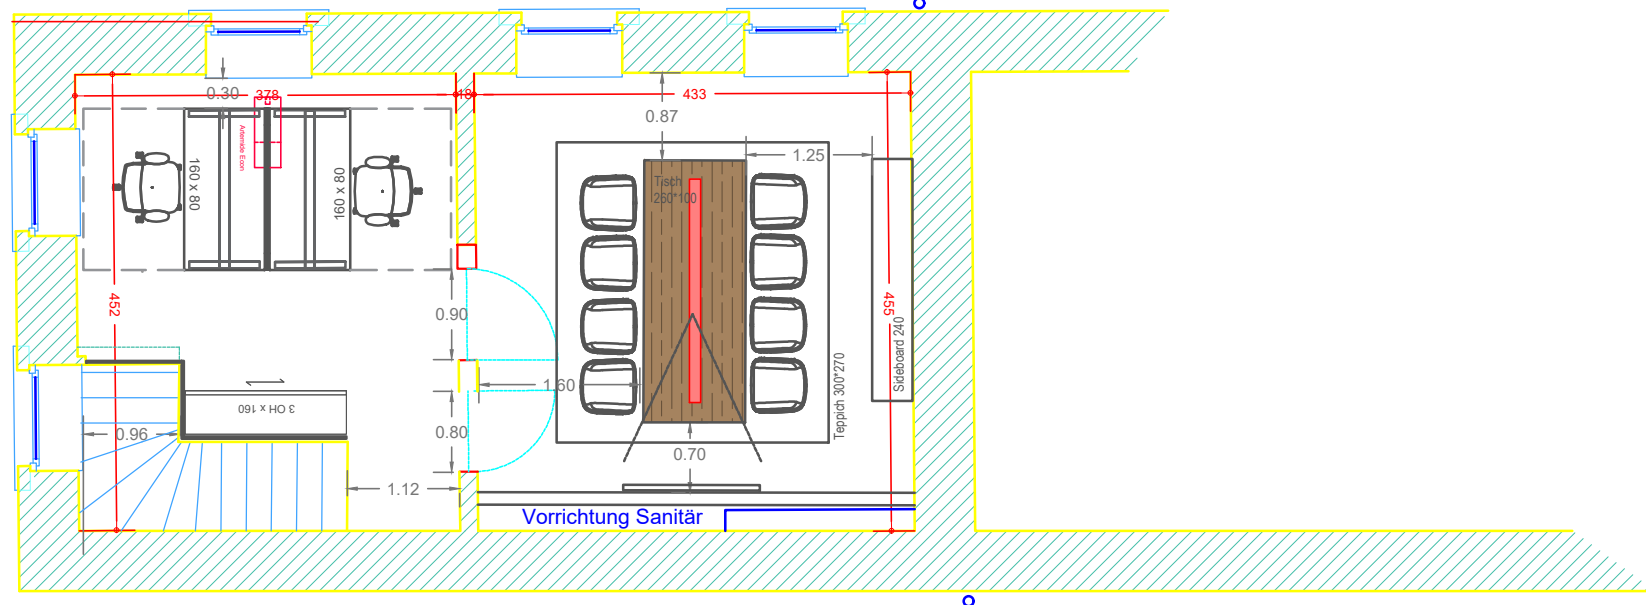

**Obergeschoss**

Bestand

M1/50