

THE GREENHOUSE




IMPLANTATION - Rue Général Michel




SITUATION - Immeuble n°26




NIVEAU - Etage +3

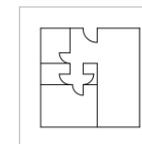


Surface brute :
77,7 m²

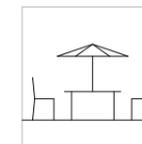



Surface terrasse :
35 m²

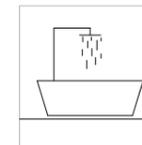

1 salle de bain

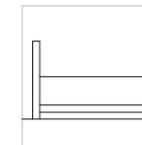

1 chambre

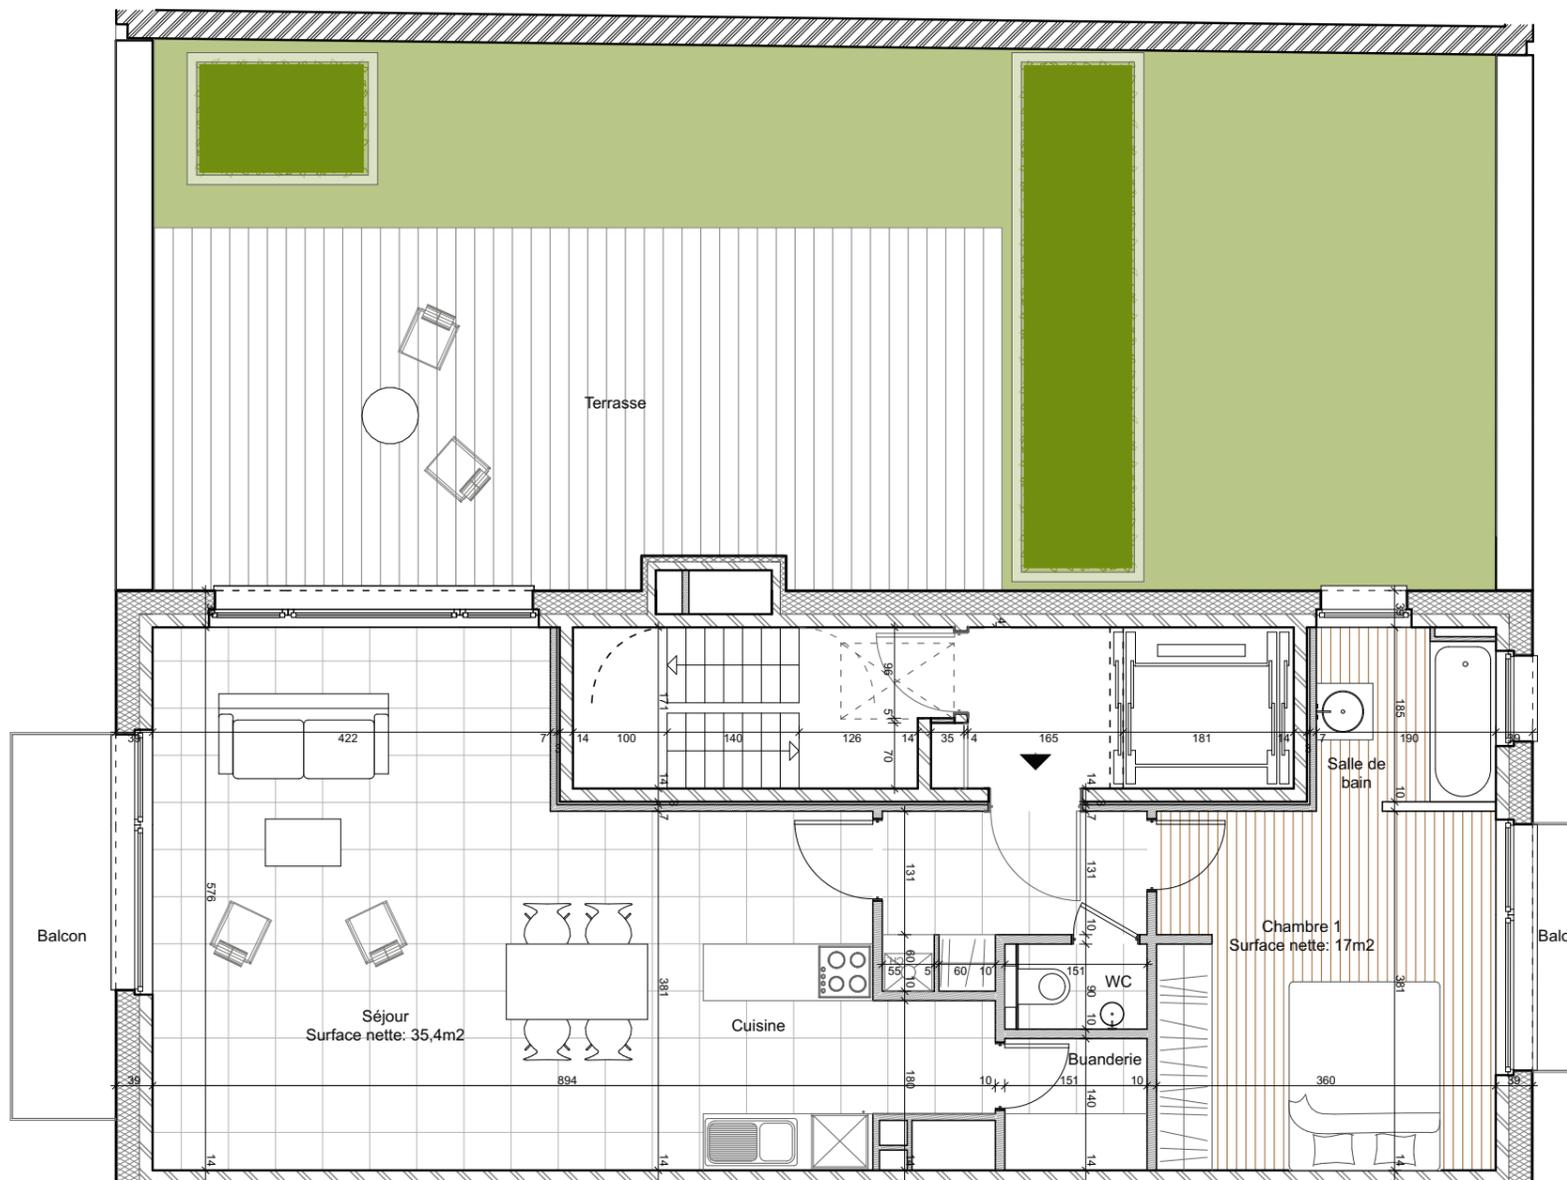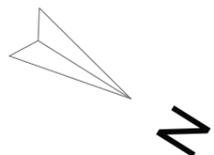

Parquet

Carrelage

1. Des modifications sont susceptibles d'être apportées à ce plan en fonction des nécessités de la réalisation.

2. Les surfaces des appartements et les dimensions ainsi que les équipements, le mobilier et la cuisine sont donnés à titre indicatif et non-contractuel.