



EVEREAST

RESIDENCE EVEREAST
APPARTEMENT B 13.4

chambres
kamers

3

Surf. brute app.
Bruto opp. app.

116,8 m²

étage
verdieping

+13



Surf. brute ter.
Bruto opp. ter.

12,4 m²

Surfaces nettes / Netto oppervlakte

- Séjour-Cuisine / Woonkamer-Kuiken : 34,1 m²
- Chambre 1 / Kamer 1: 14,4 m²
- Chambre 2 / Kamer 2: 9,4 m²
- Chambre 3 / Kamer 3: 9,4 m²
- Hall d'entrée / inkomhal: 11,5 m²
- Salle de bain / badkamer: 3,5 m²
- Salle de douche / douchekamer: 6,1 m²
- Toilette / toilet: 1,8 m²
- Buanderie / wasruimte : 2,4 m²


SITUATION - LIGGING

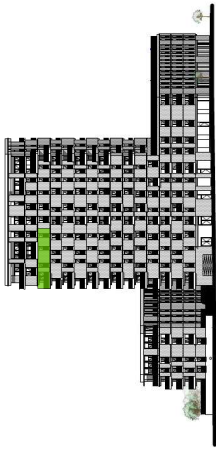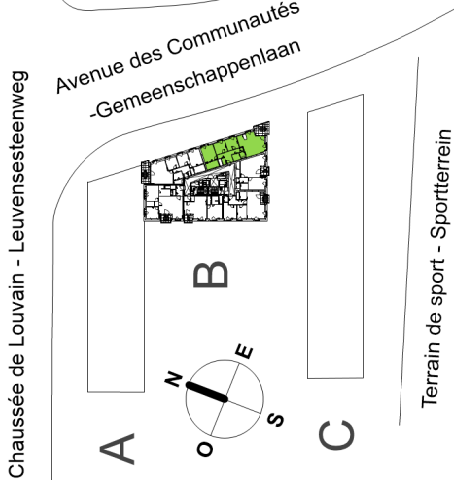

Façade Avenue des Communautés
Aanzicht Gemeenschappenlaan

ADRESSE - ADRES

Chaussée de Louvain - Leuvensesteenweg n°1026
Avenue des Communautés - Gemeenschappenlaan n°4
1140 Evere

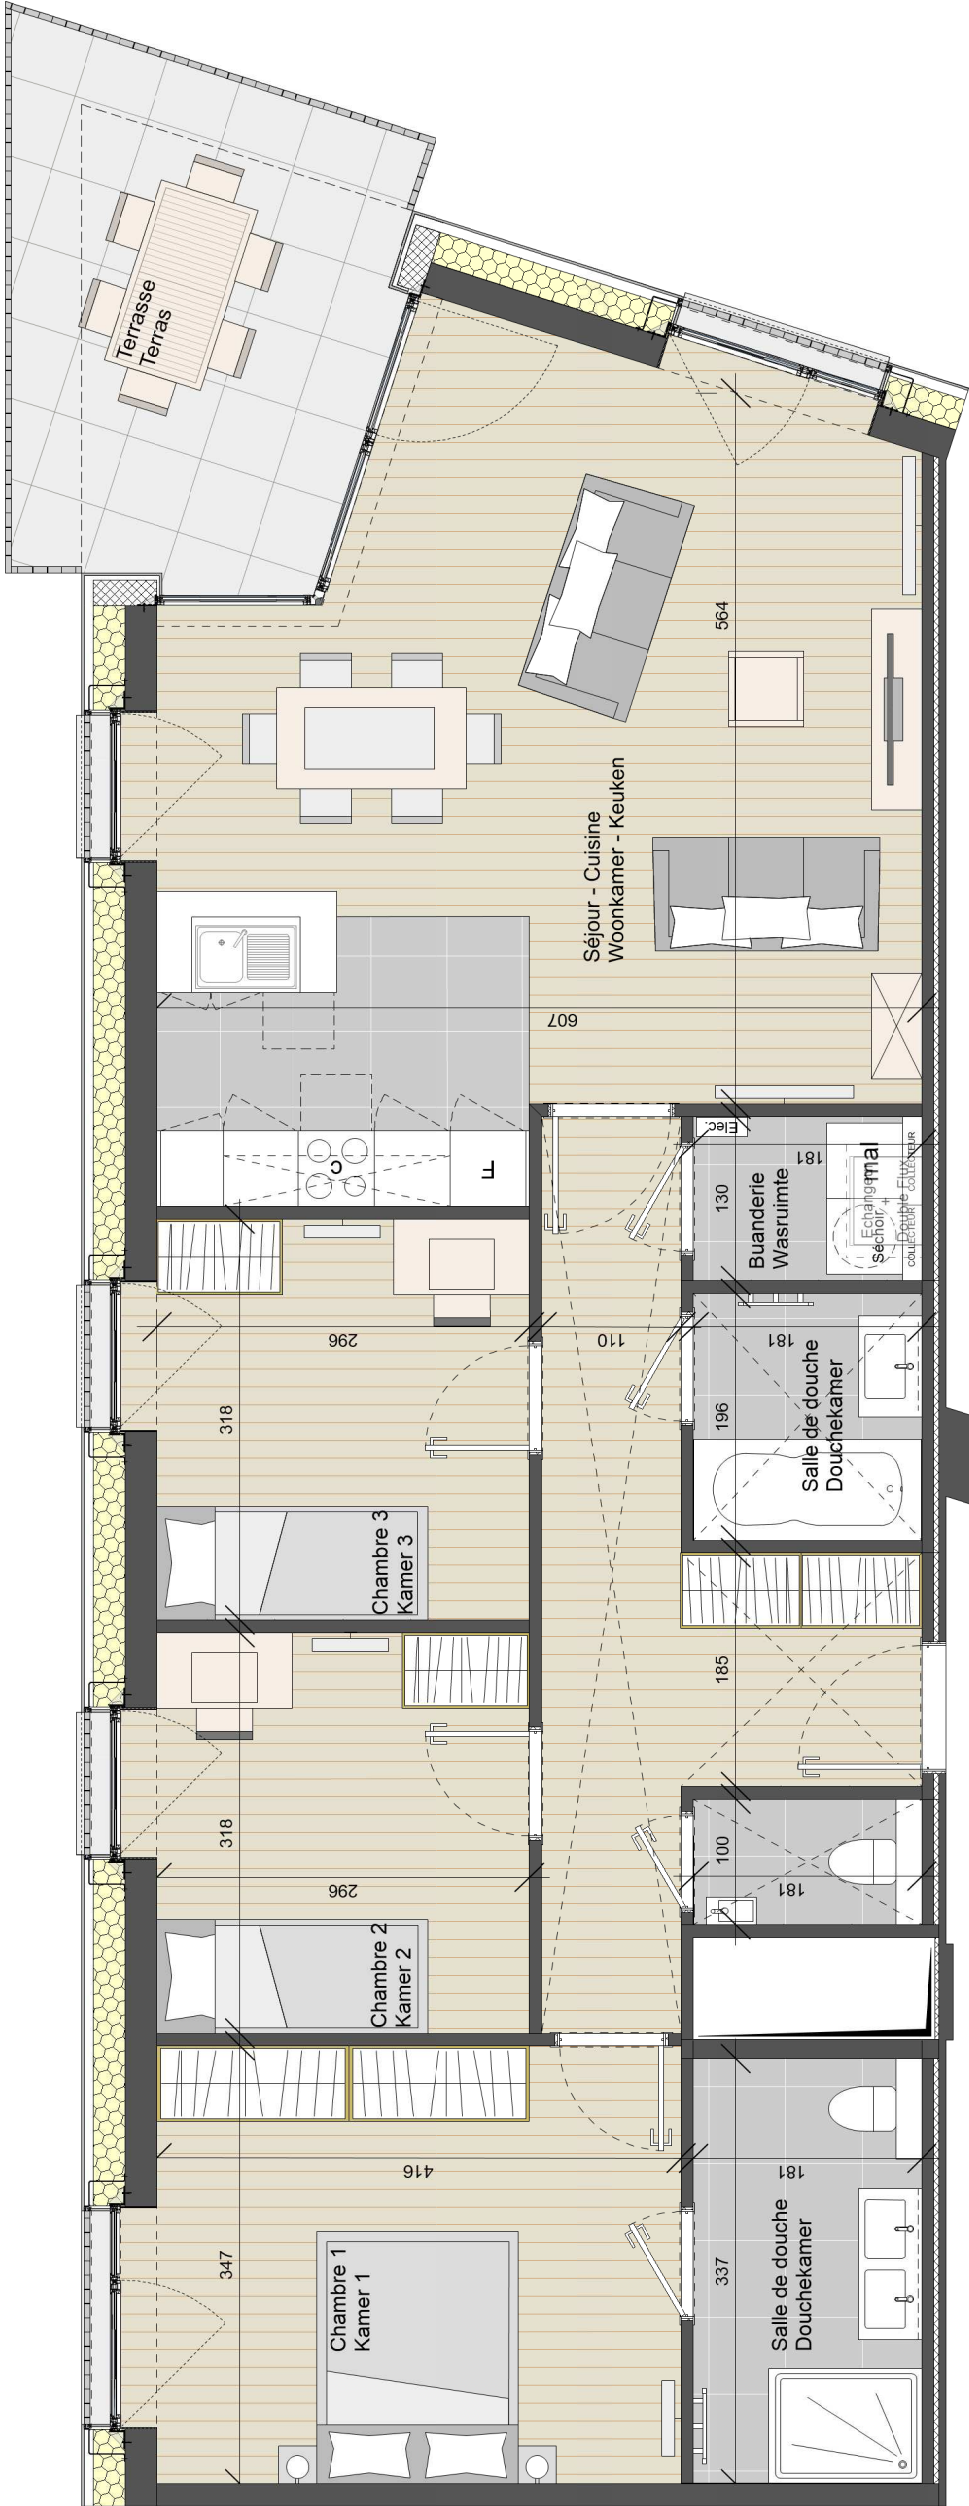

APPARTEMENT
B 13.4

LEGENDE

- Radiateur
Radiator
 - Sèche-serviette
Handdoekdroger
 - Hauteur d'allège
Hoogte vensterbank
 - Double-flux
Ventilatie systeem
 - Tableau électrique
Electriciteitskast
 - Collecteurs
Collector
 - Revêtement de sol
Vloerbekleding
 - Carrelage
Tegels
 - Faux-plafond: min. 2,30m
Vals plafond: min. 2,30m
 - Revêtement dalle en béton 60 x 60
Betontegels voor het terras 60 x 60
- H.A. = 0cm
- Echangeur
Double flux
- Elec.
- COLLECTEUR

