




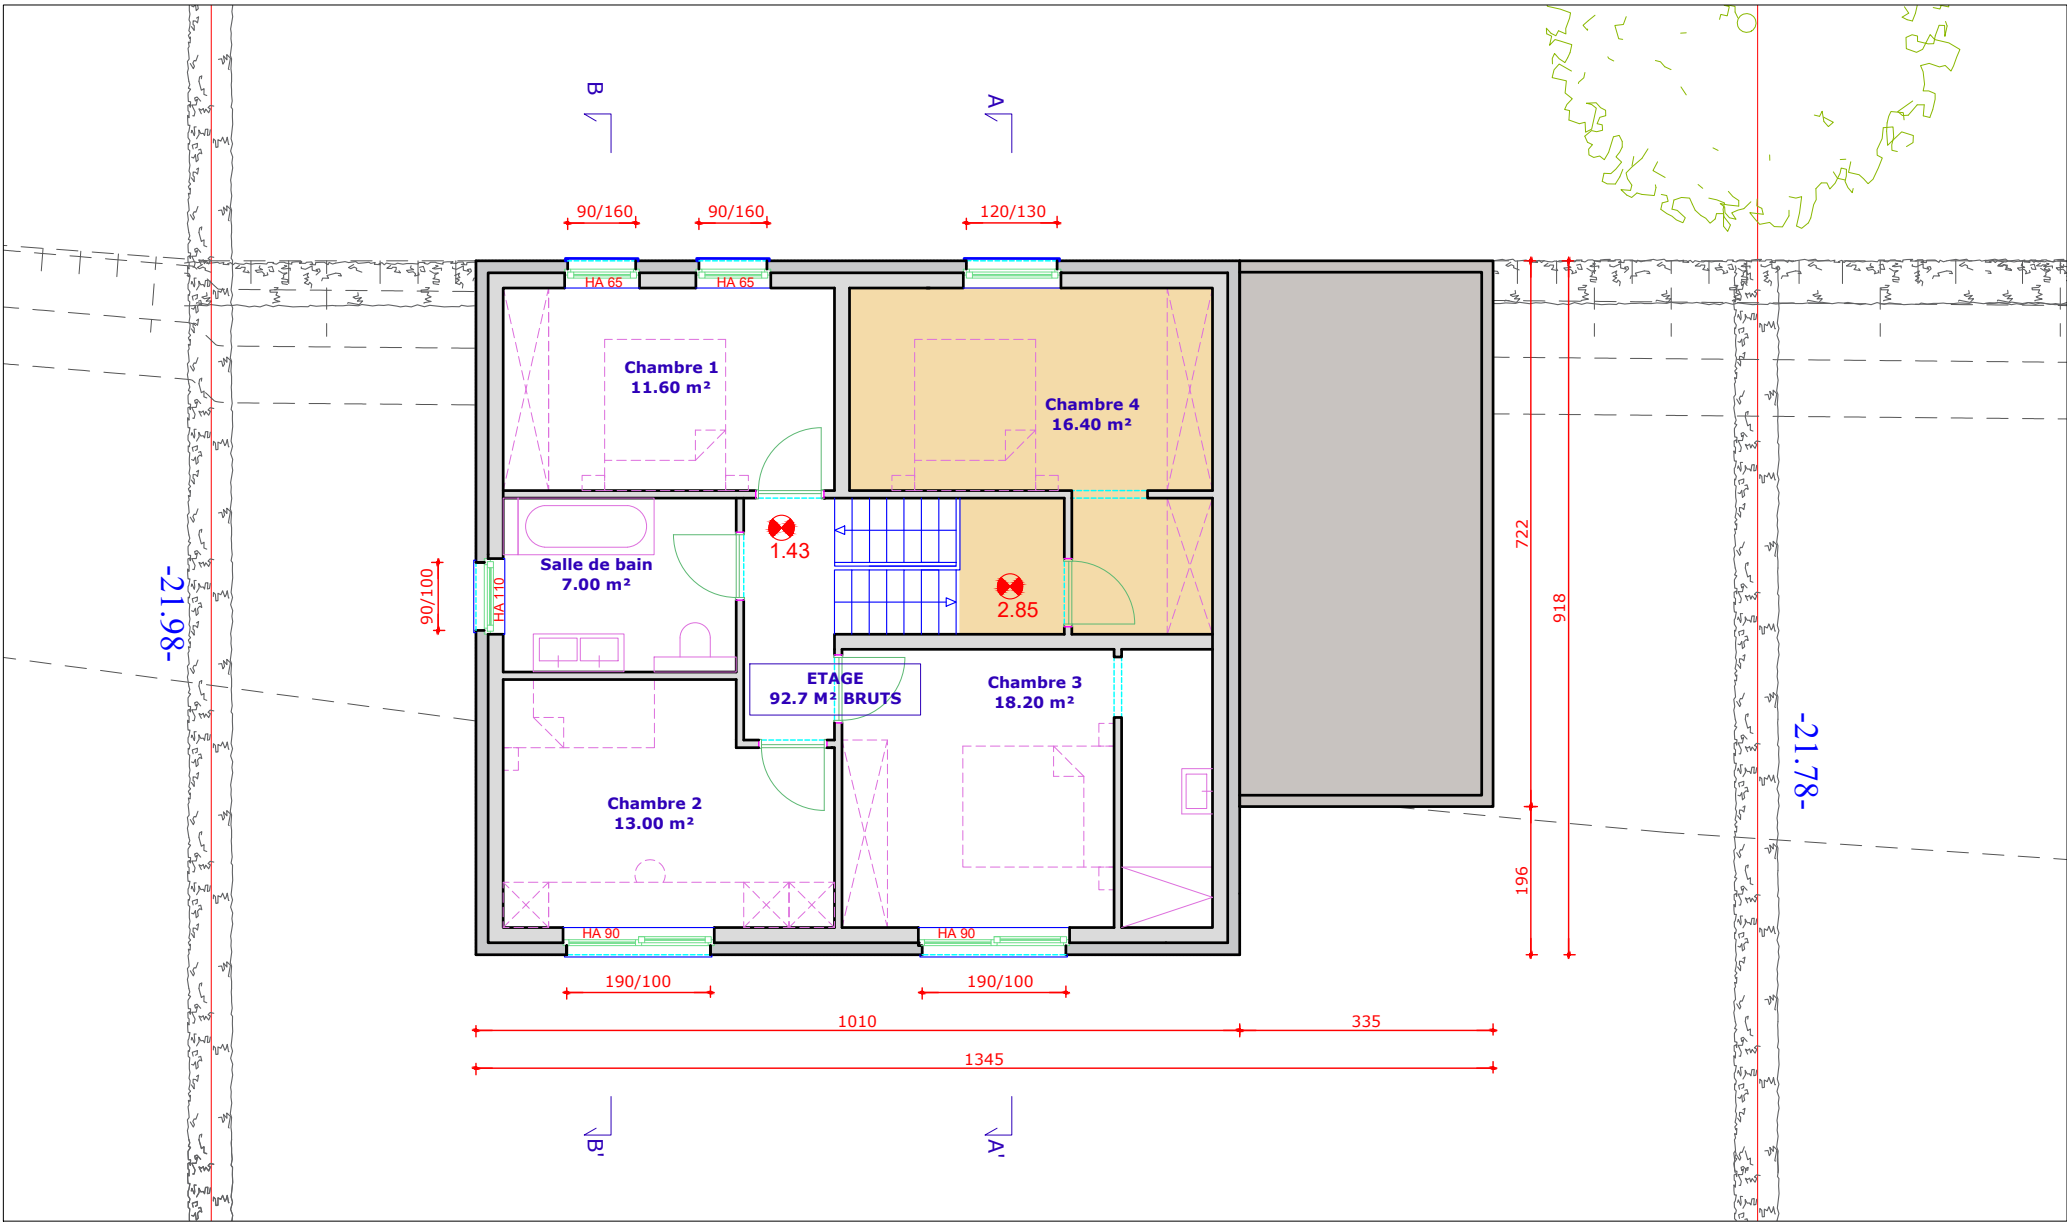


PLAN ÉTAGES

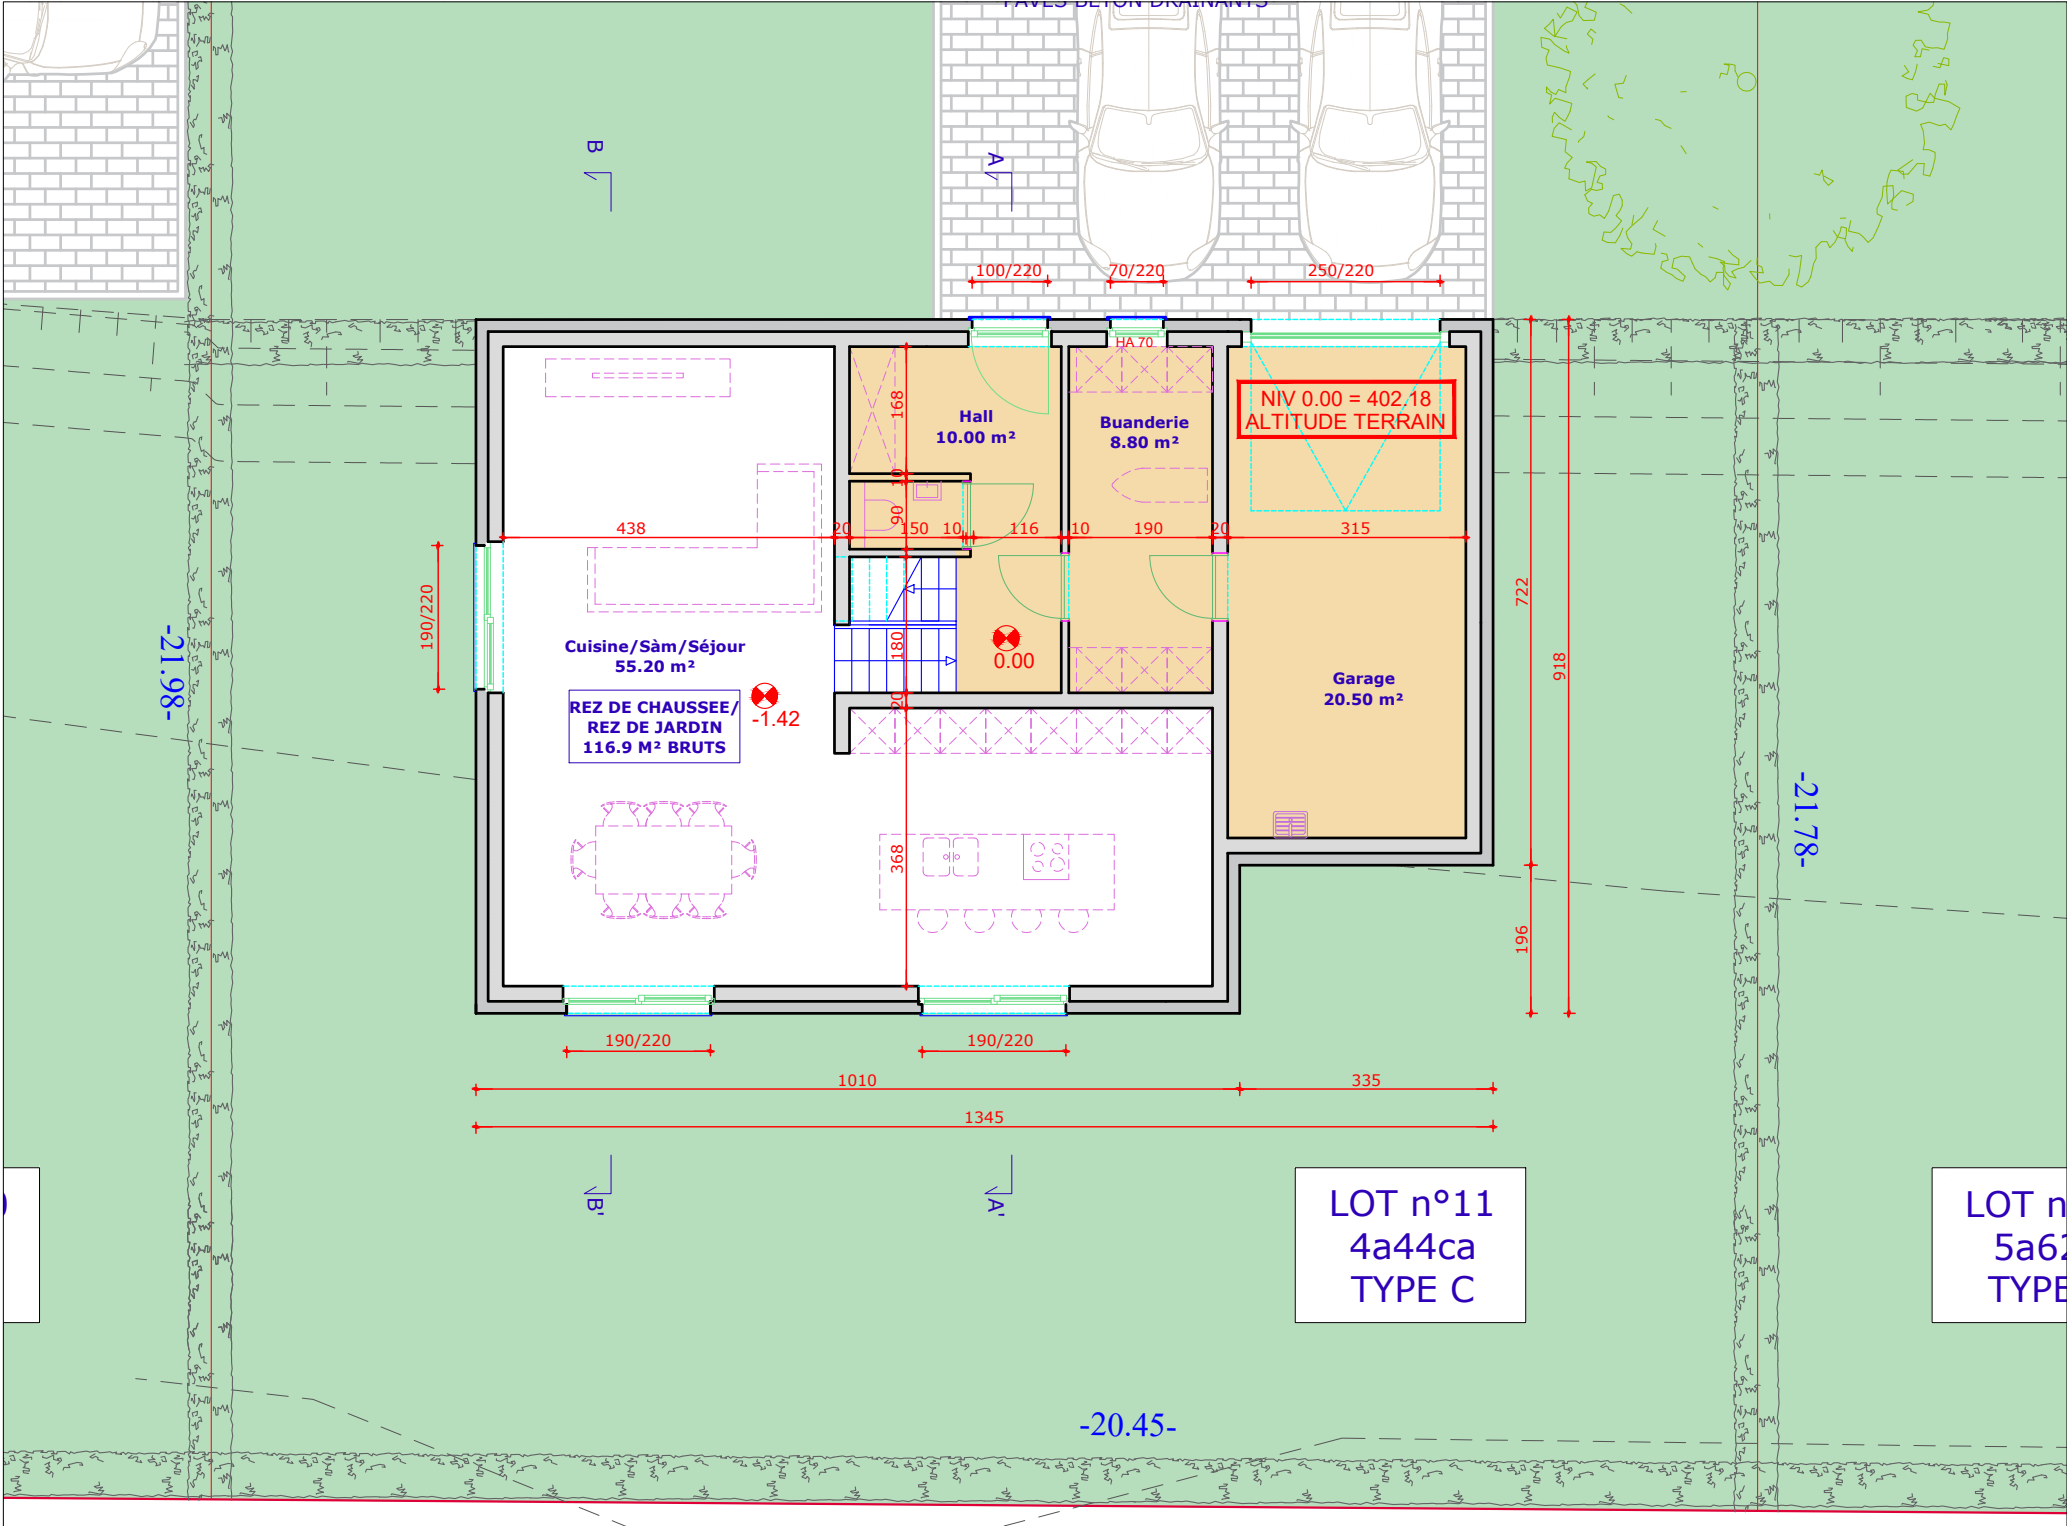


PLAN REZ-DE-CHAUSSEE / REZ-DE-JARDIN

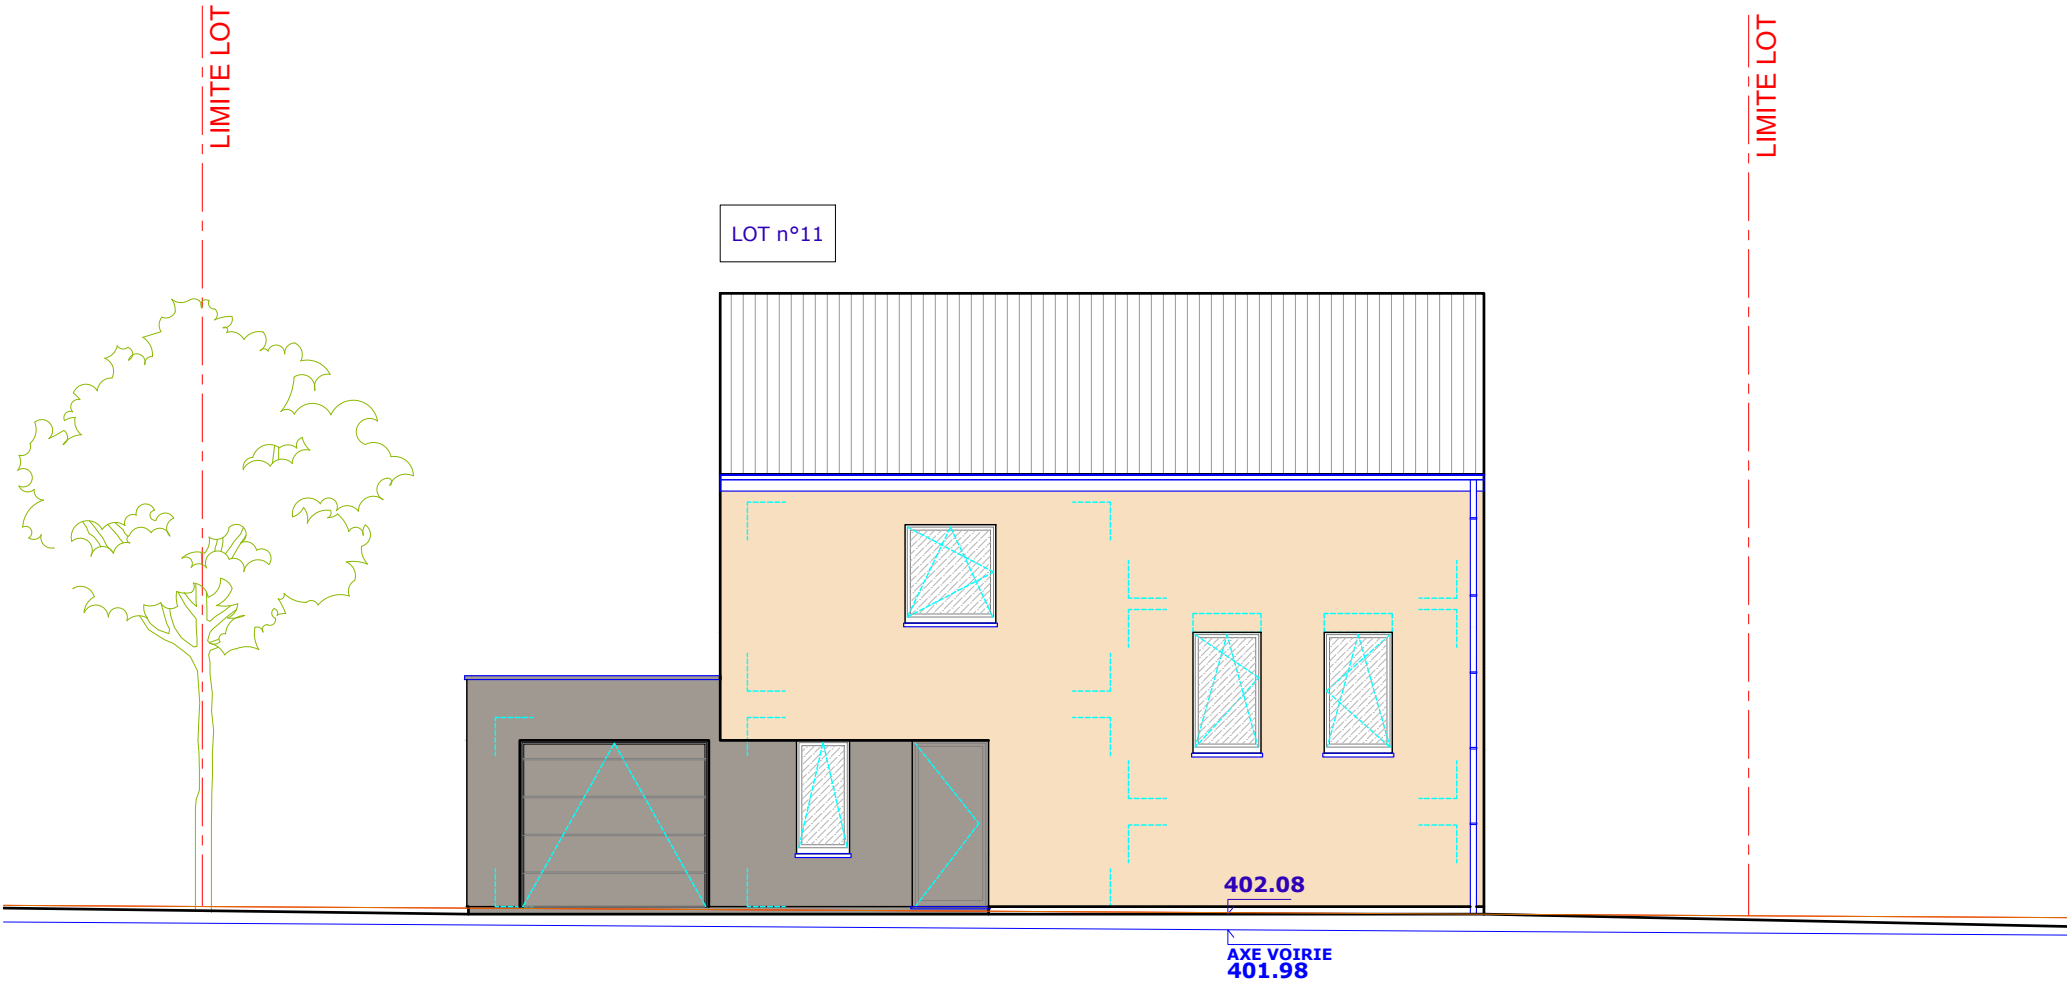


ELEVATION NORD OUEST

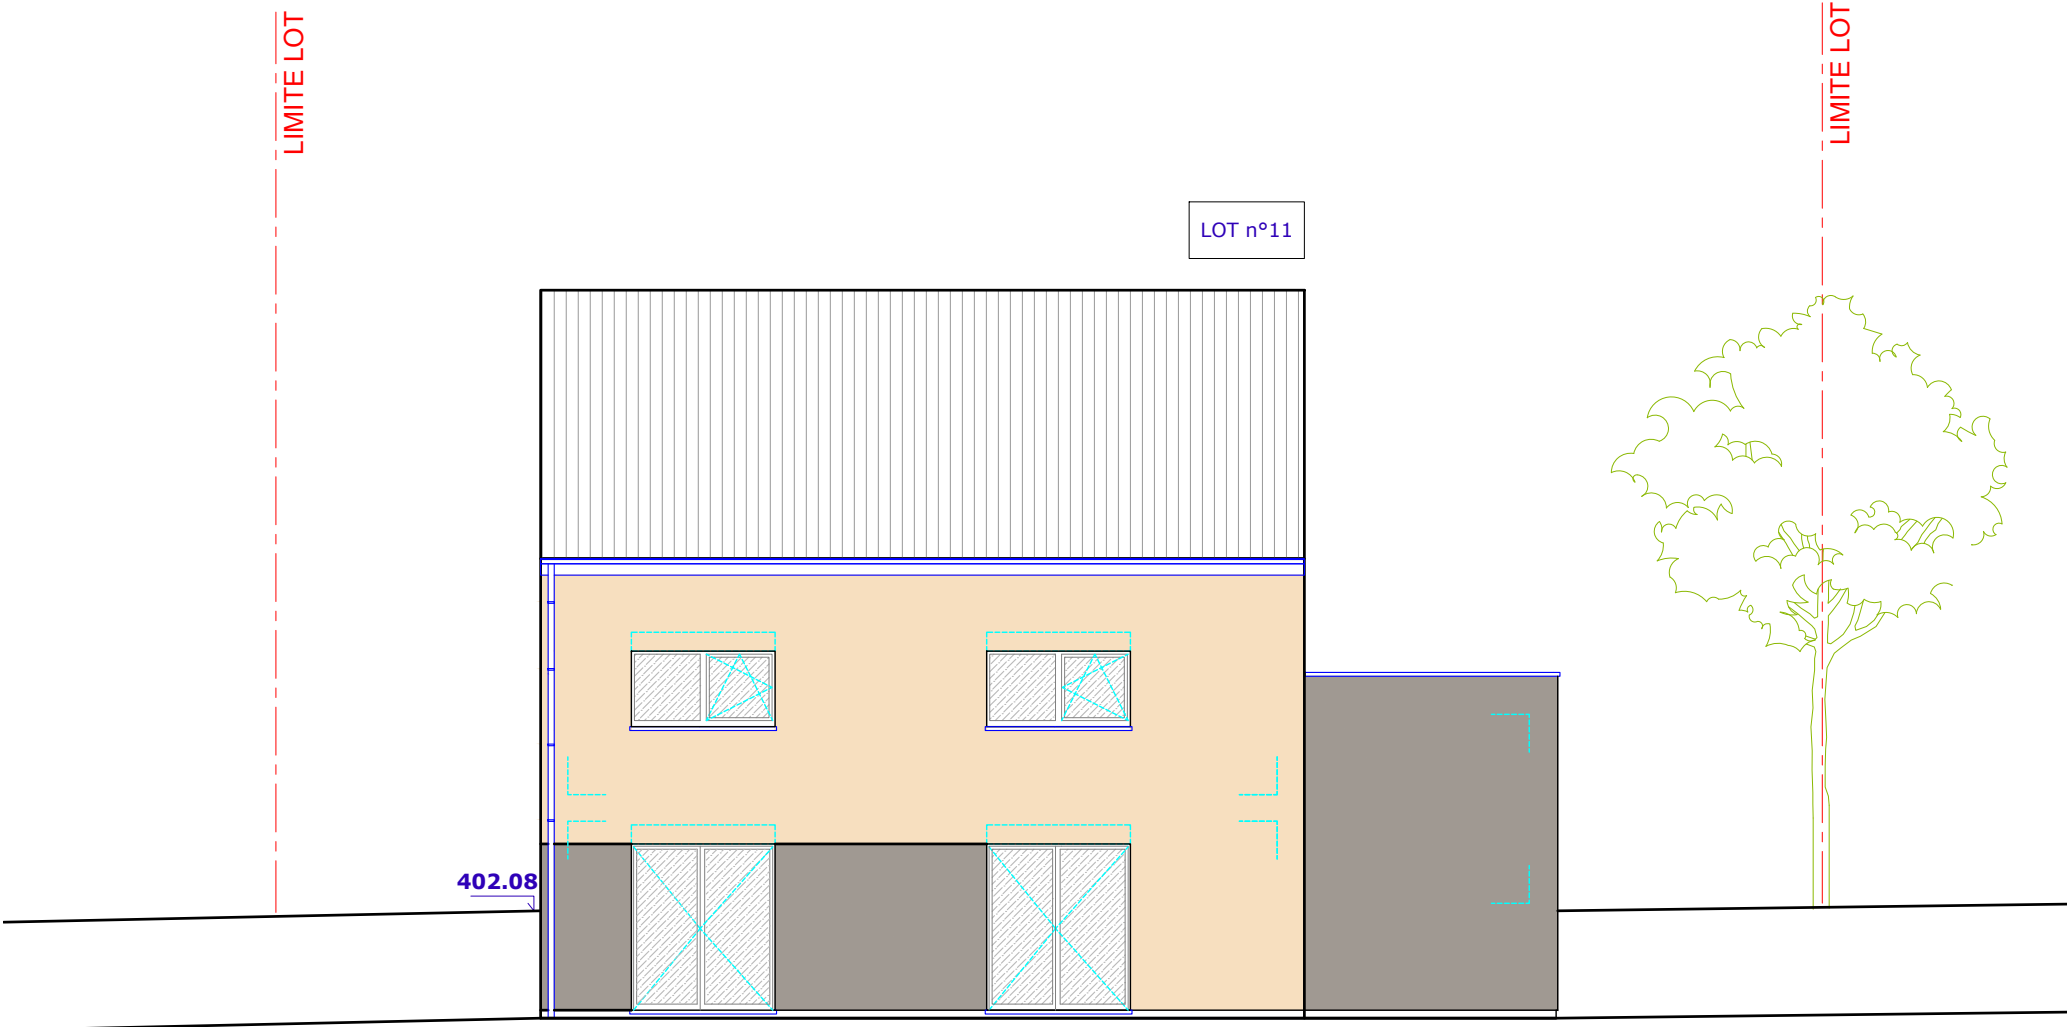

ELEVATION SUD EST

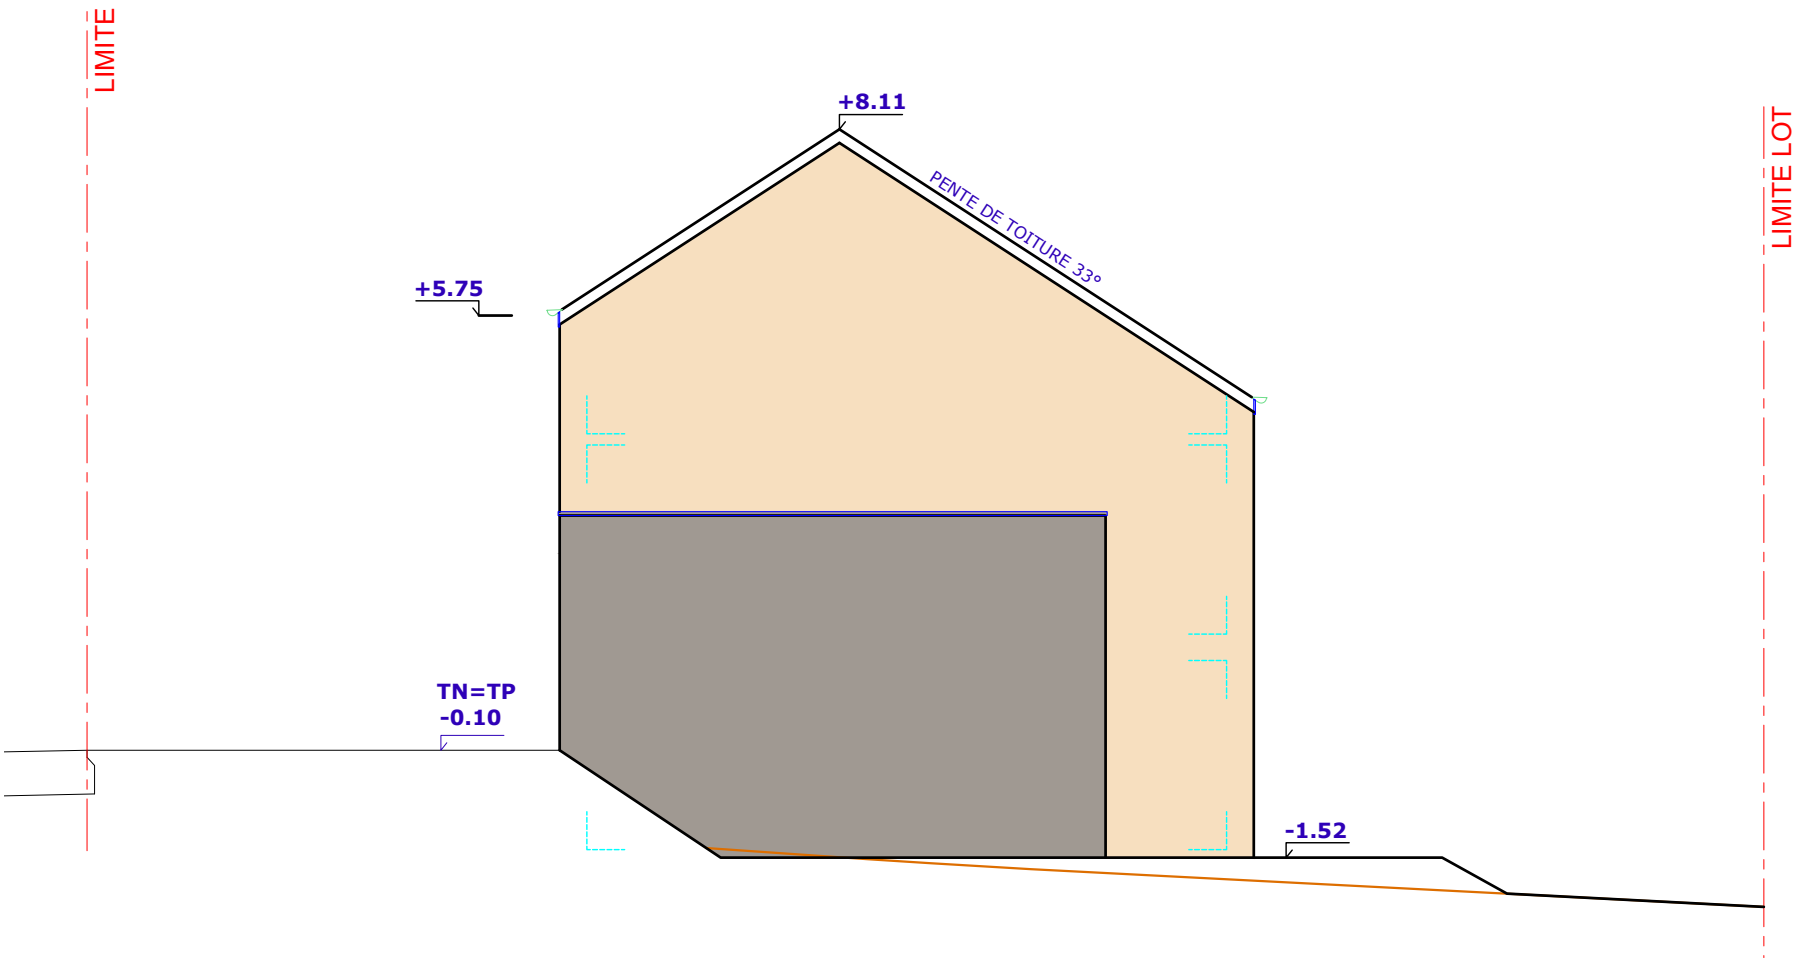

ELEVATION NORD OUEST

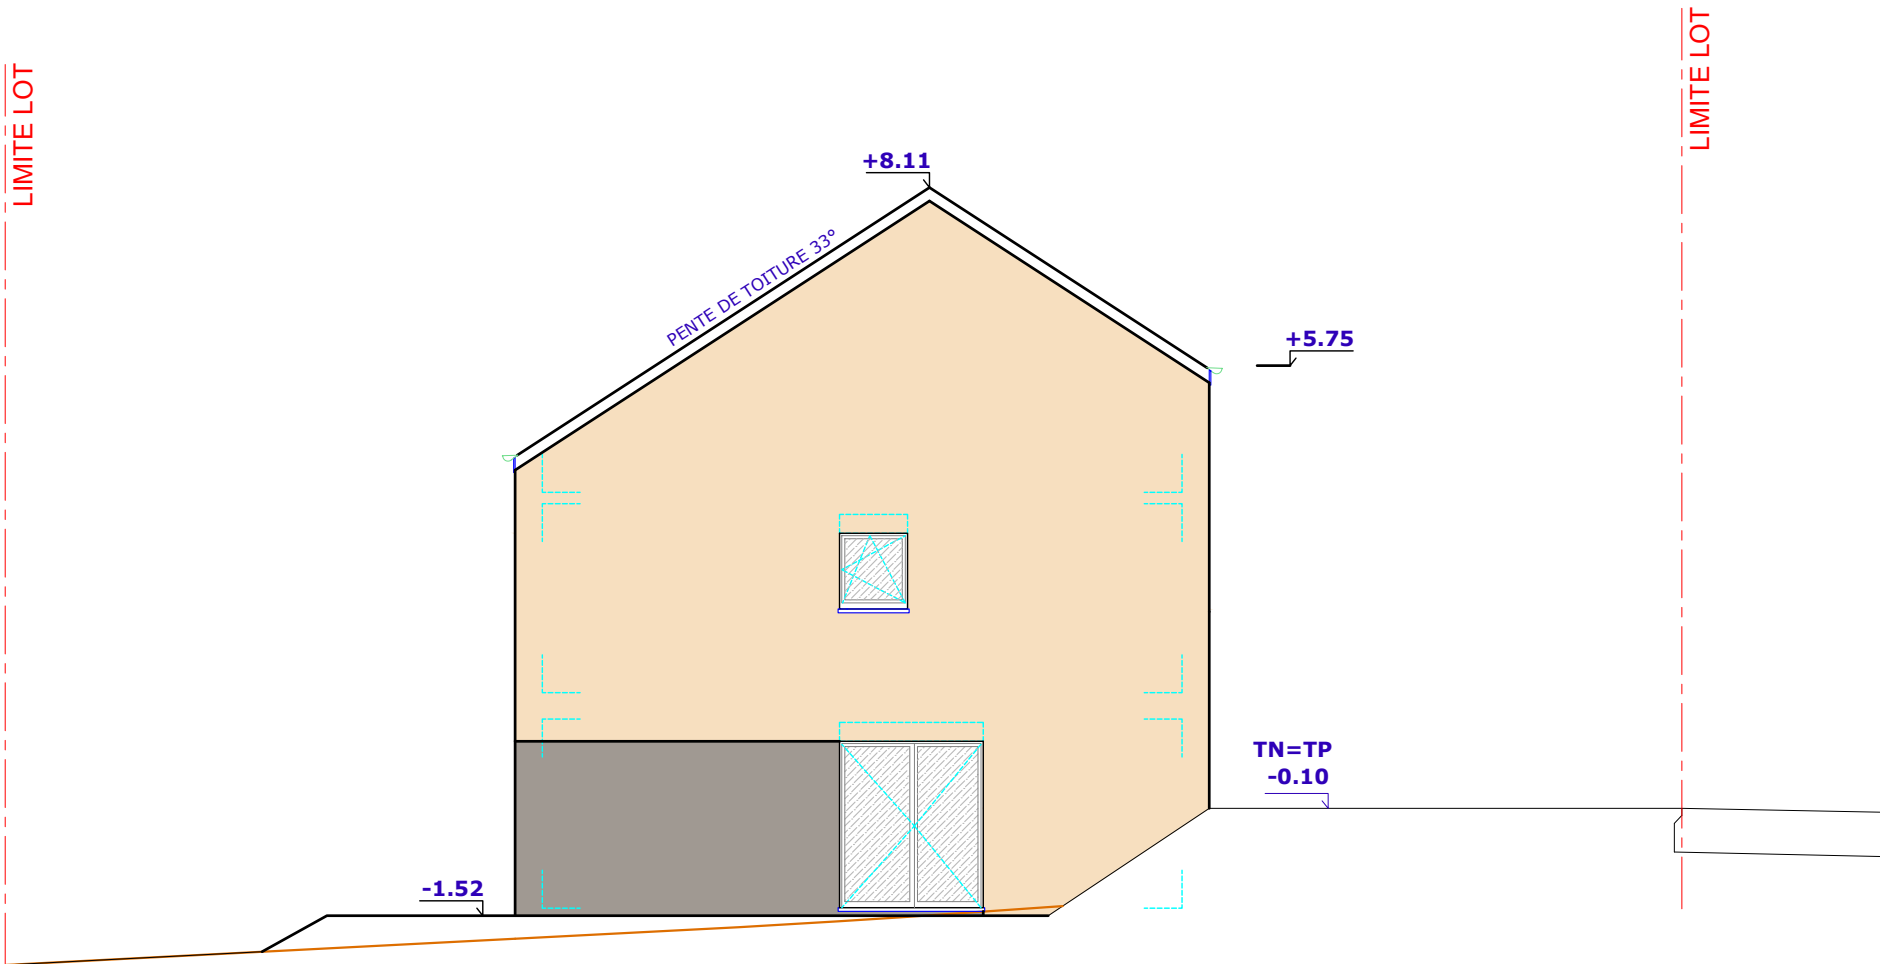

ELEVATION SUD EST

