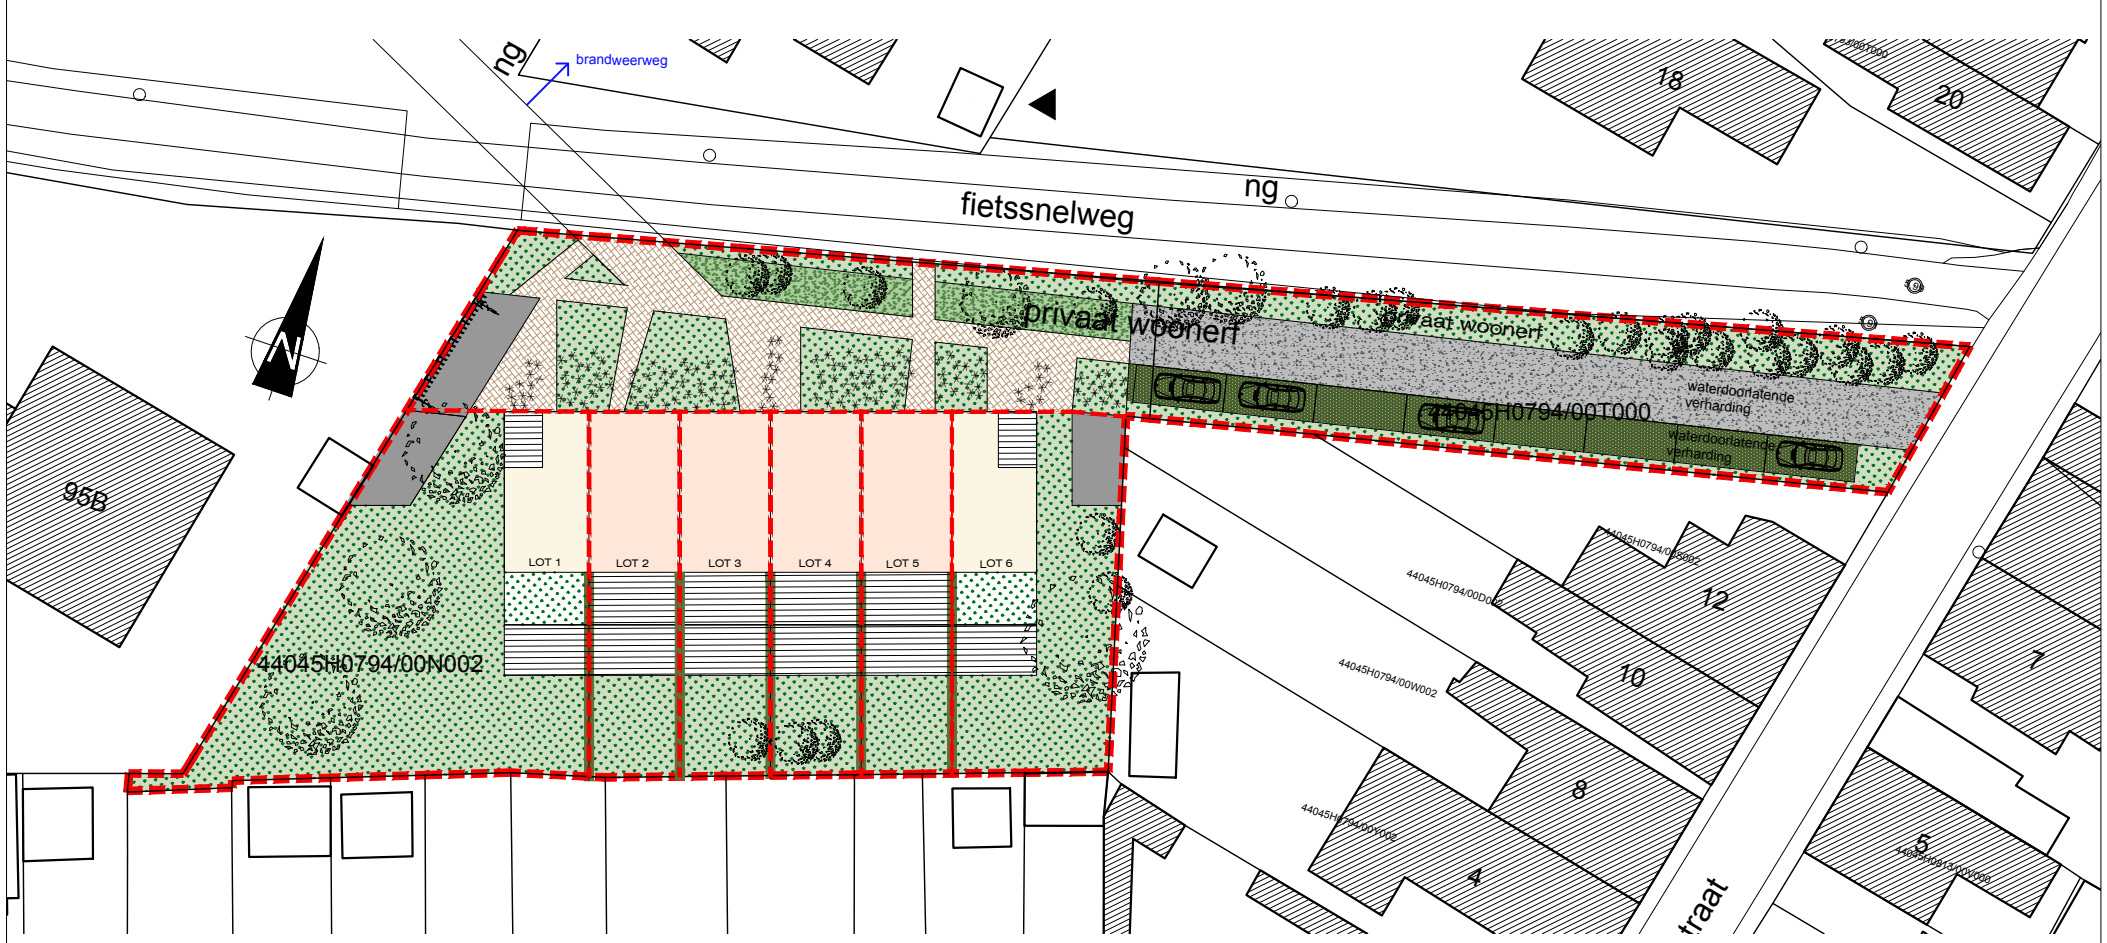

A154 architecten bvba
Tel: 09/222 27 94
e-mail: info@A154.be
Distelstraat 30, 9000 Gent

Immotop Moerbeke
www.immotop-moerbeke.be
Tel: 0474/52.94.94

Heidestraat

1/500
02/10/2020

Inplanting

Deze plannen zijn opgemaakt onder voorbehoud van wijzigingen, voortkomend van opmerkingen bouwheer en overheden, opmetingsplan, kadasterplannen,
studie stabiliteit en technieken. Maatvoering, inrichting en afwerking niet bindend. Het afgebeelde meubilair en toebehoren is indicatief en maakt geen deel uit van de verkoopsovereenkomst. Niet contractueel document.