

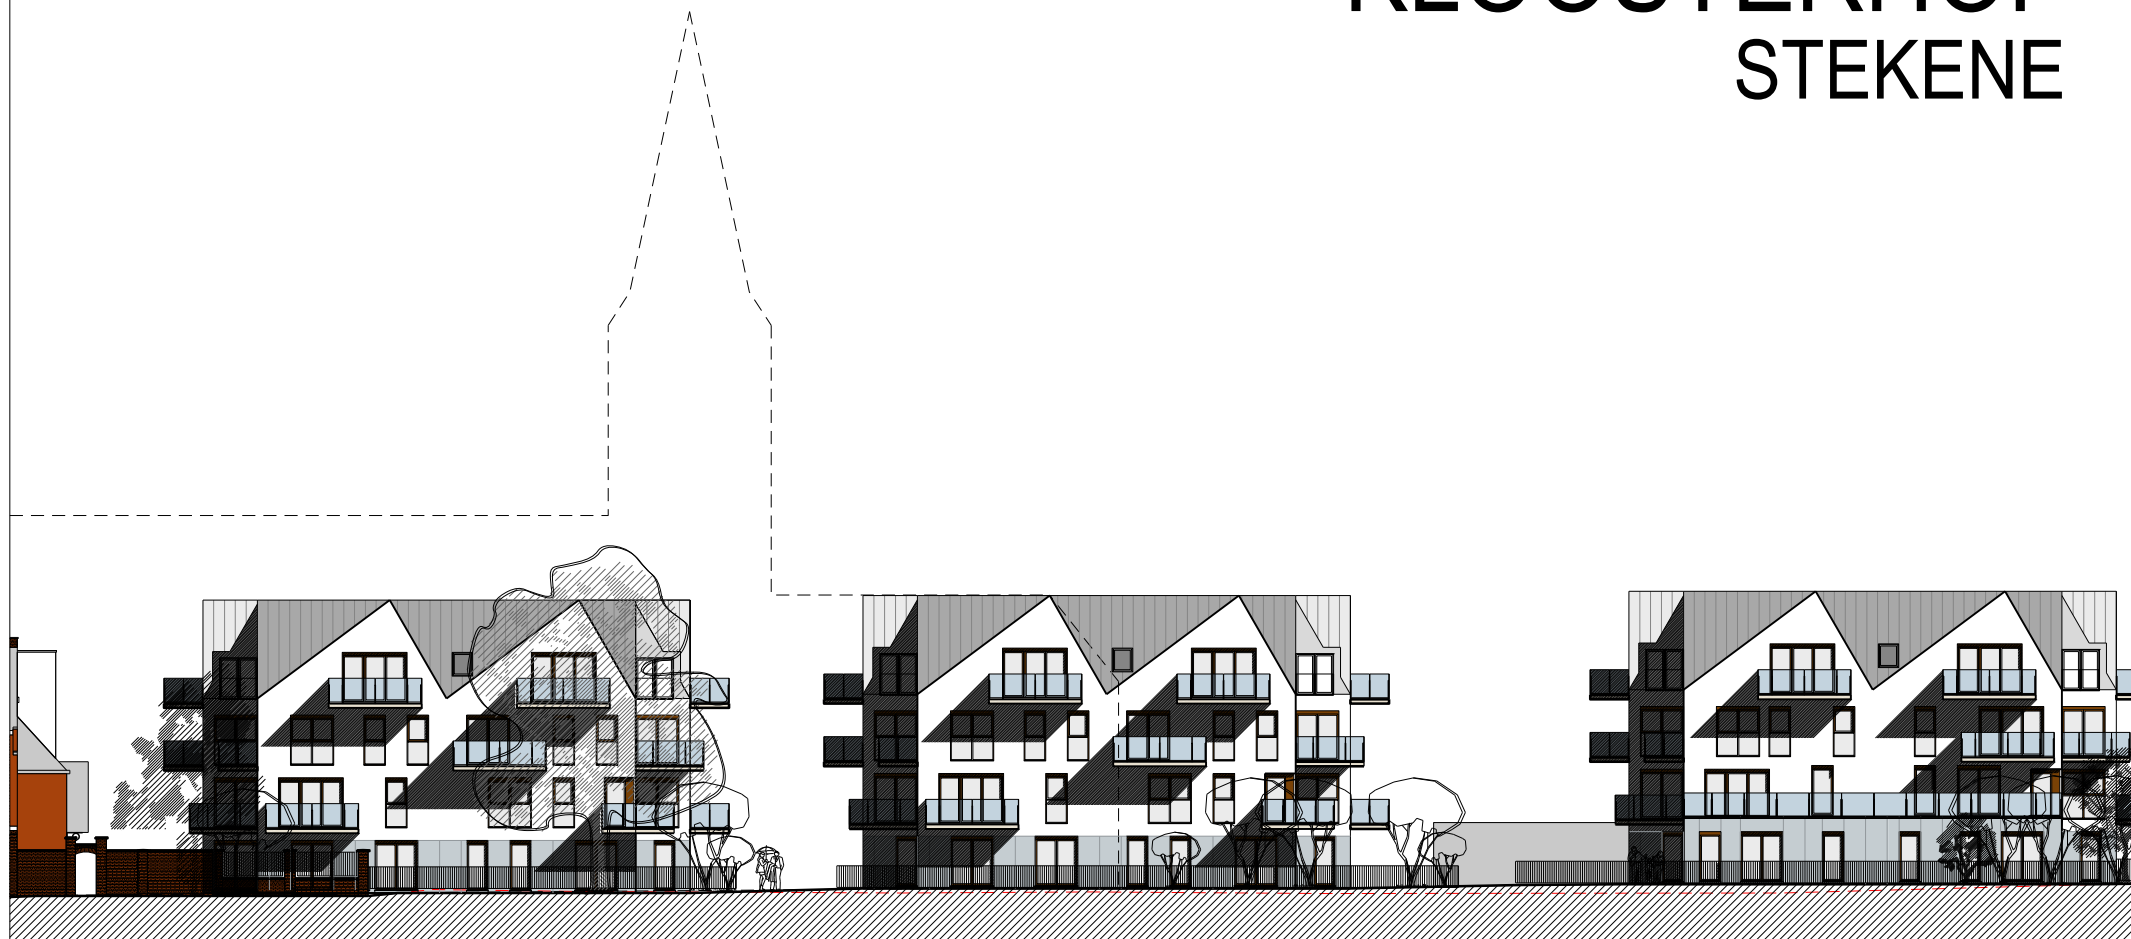


KLOOSTERHOF STEKENE

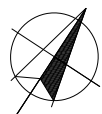

AMV architecten bvba
Lange Kouterstraat 14a 9230 Wetteren
tel: 09/365 71 71 - fax: 09/365 71 70

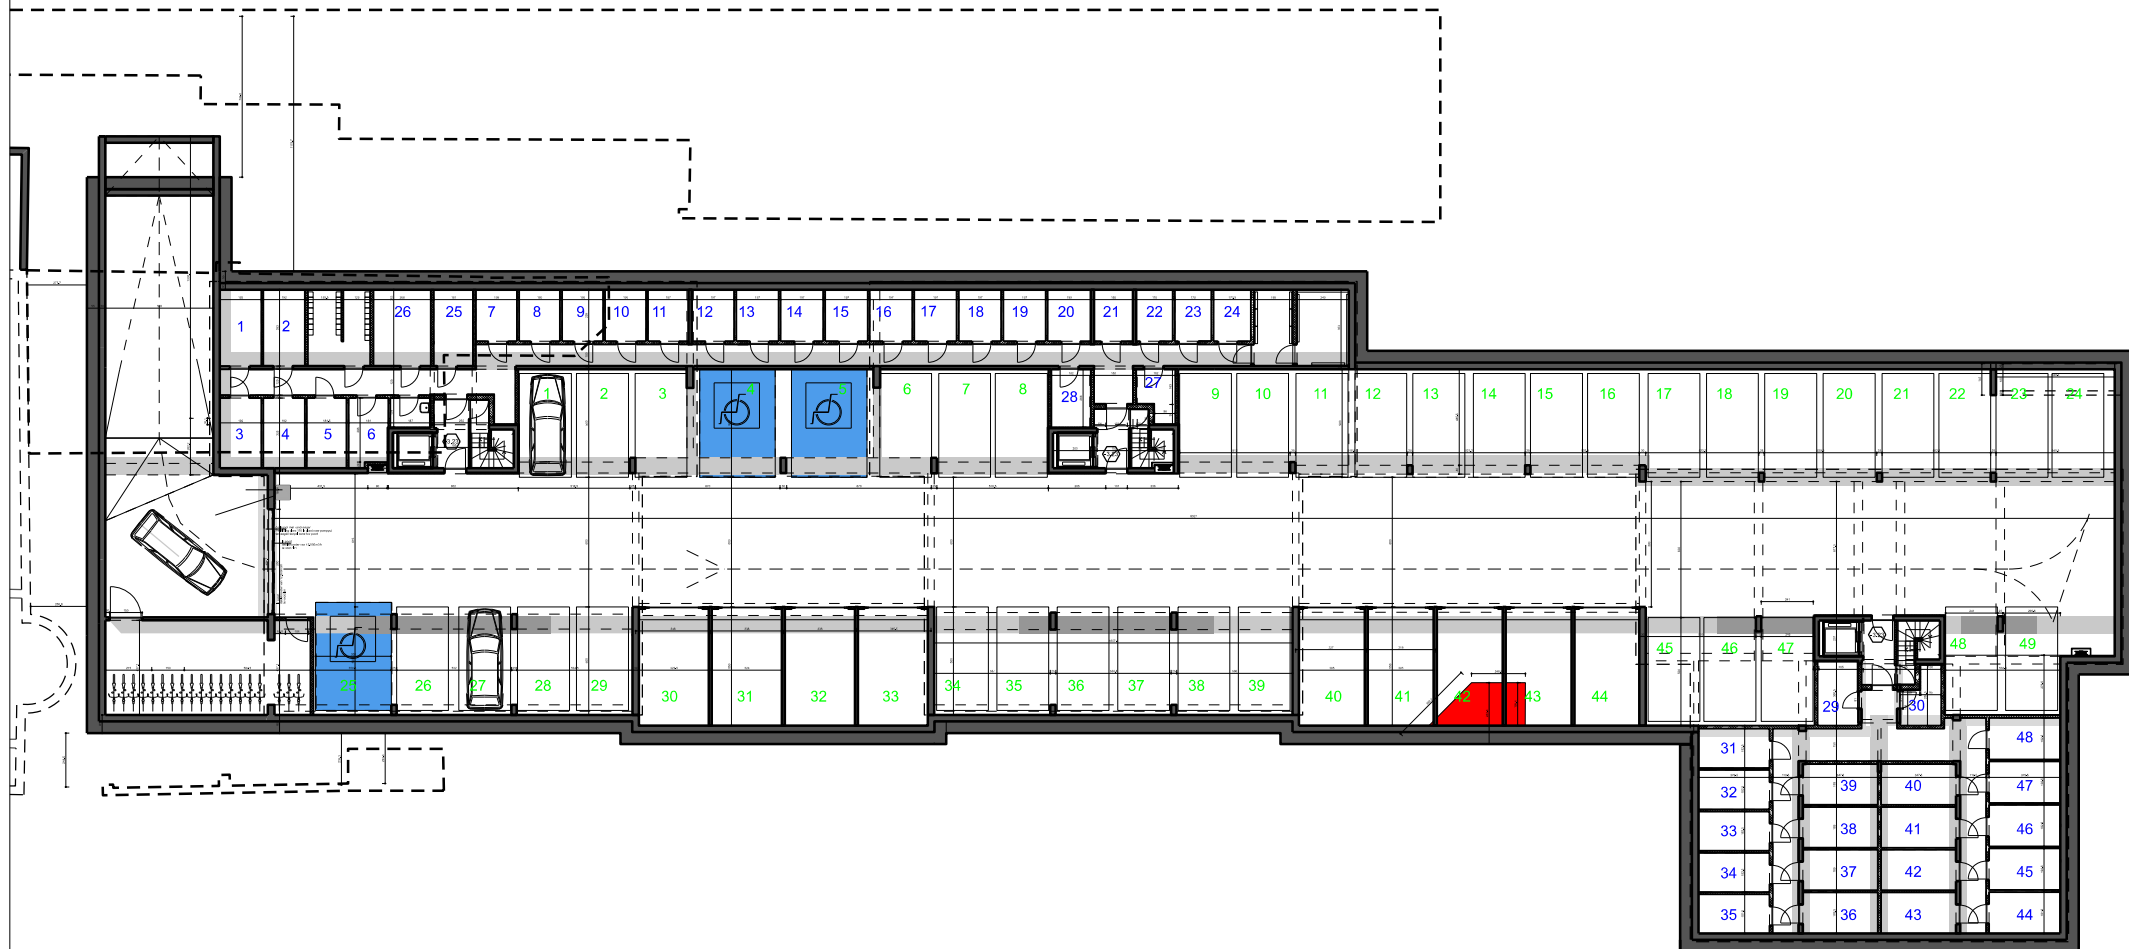


AMV architecten bvba
Lange Kouterstraat 14a 9230 Wetteren
tel: 09/365 71 71 - fax: 09/365 71 70


PROJECT KLOOSTERHOF
Gemeente Stekene, 1e Afd, Sectie A, Nrs 655/C, 657/H, 648/C deel OD en 659/Kdeel.



Parkeergarage

Building Business Partner (BBP)
schaat: geen - dossiernummer: 40340
datum: 26/08/2020 - plannummer: 03



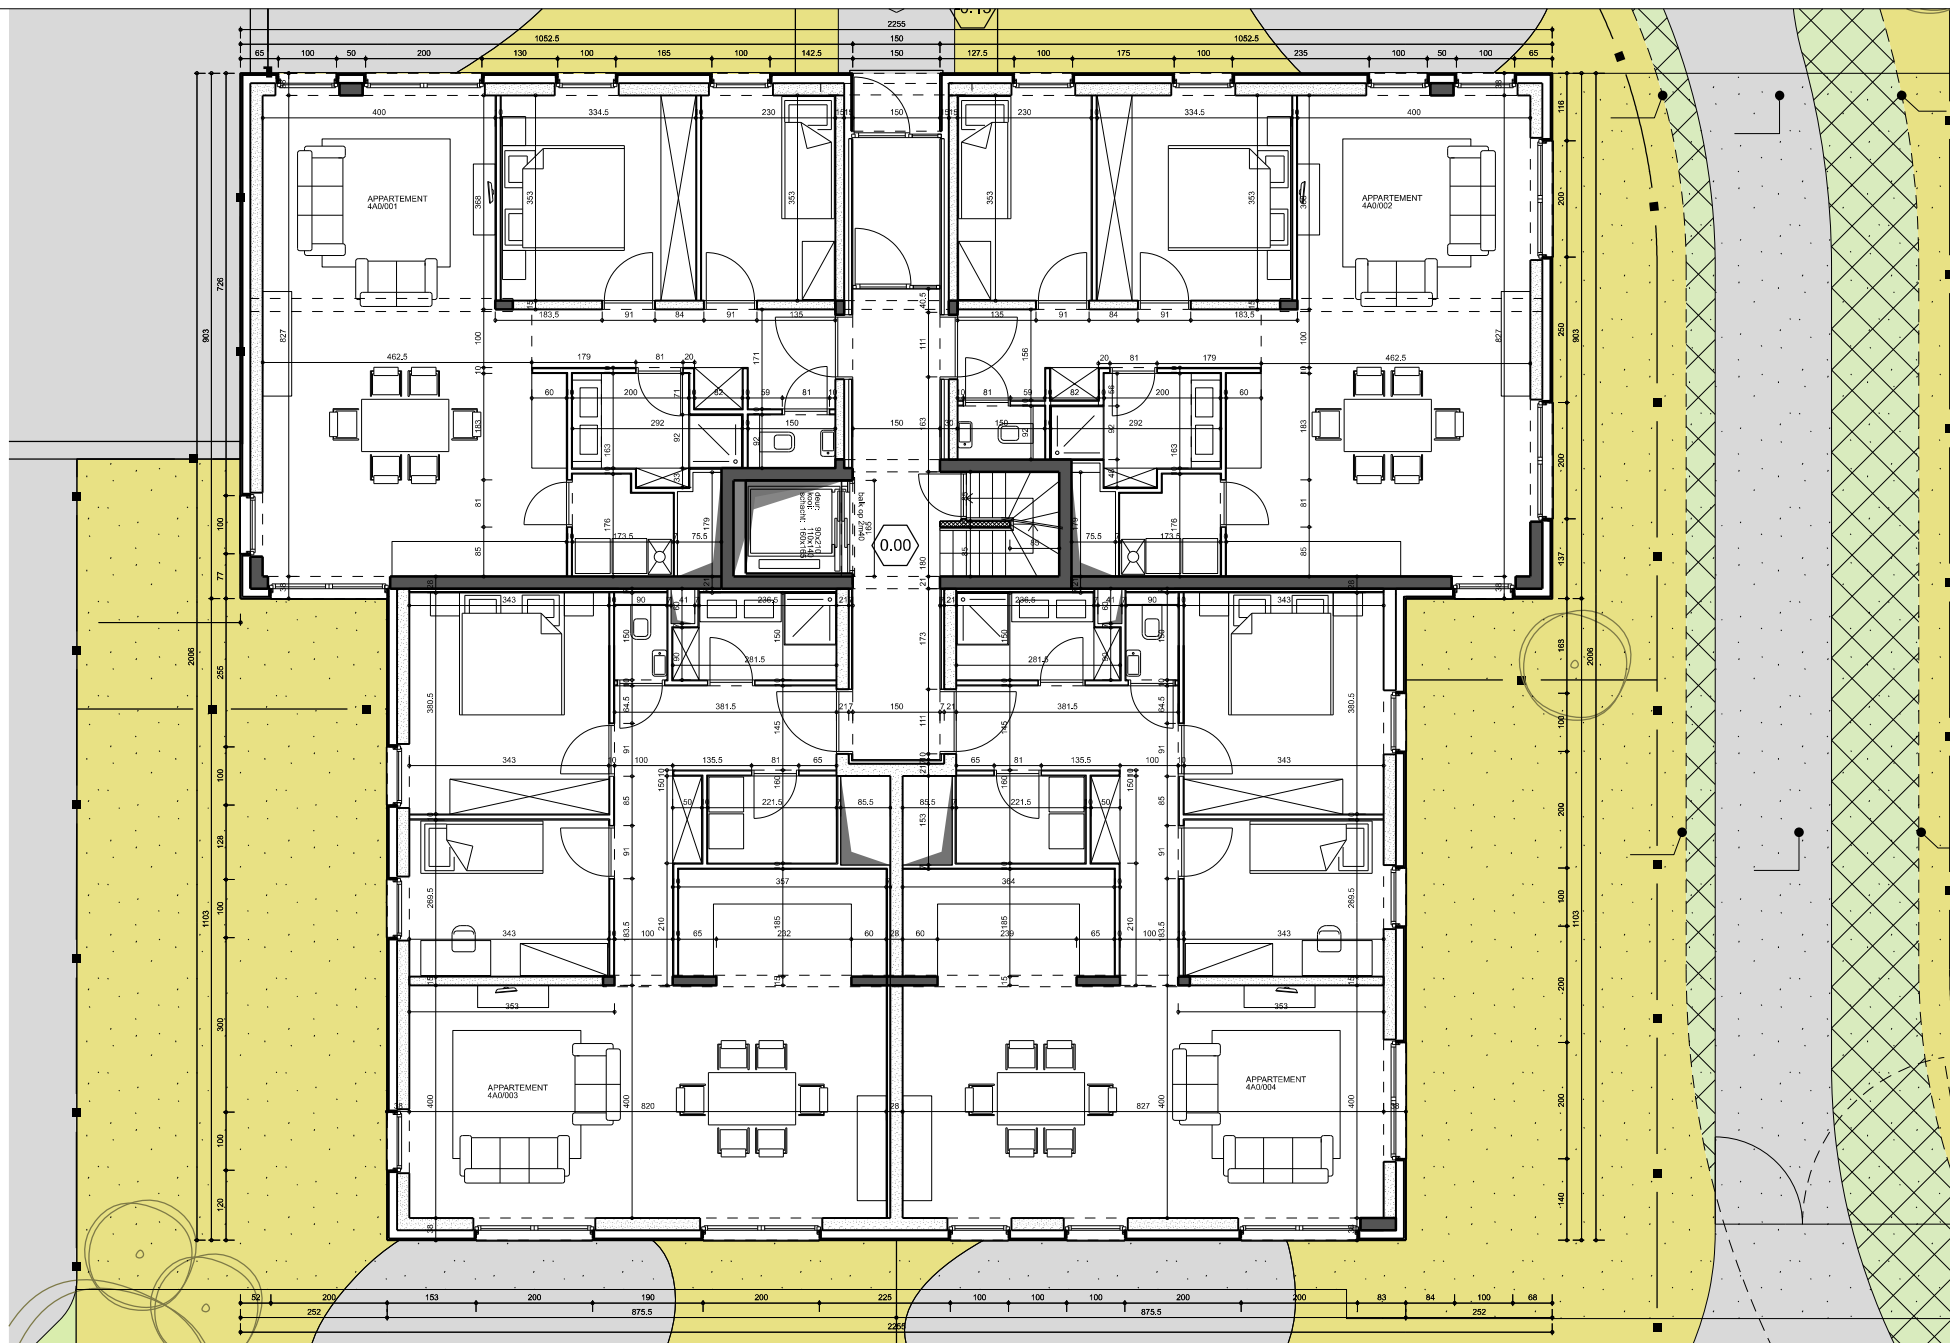

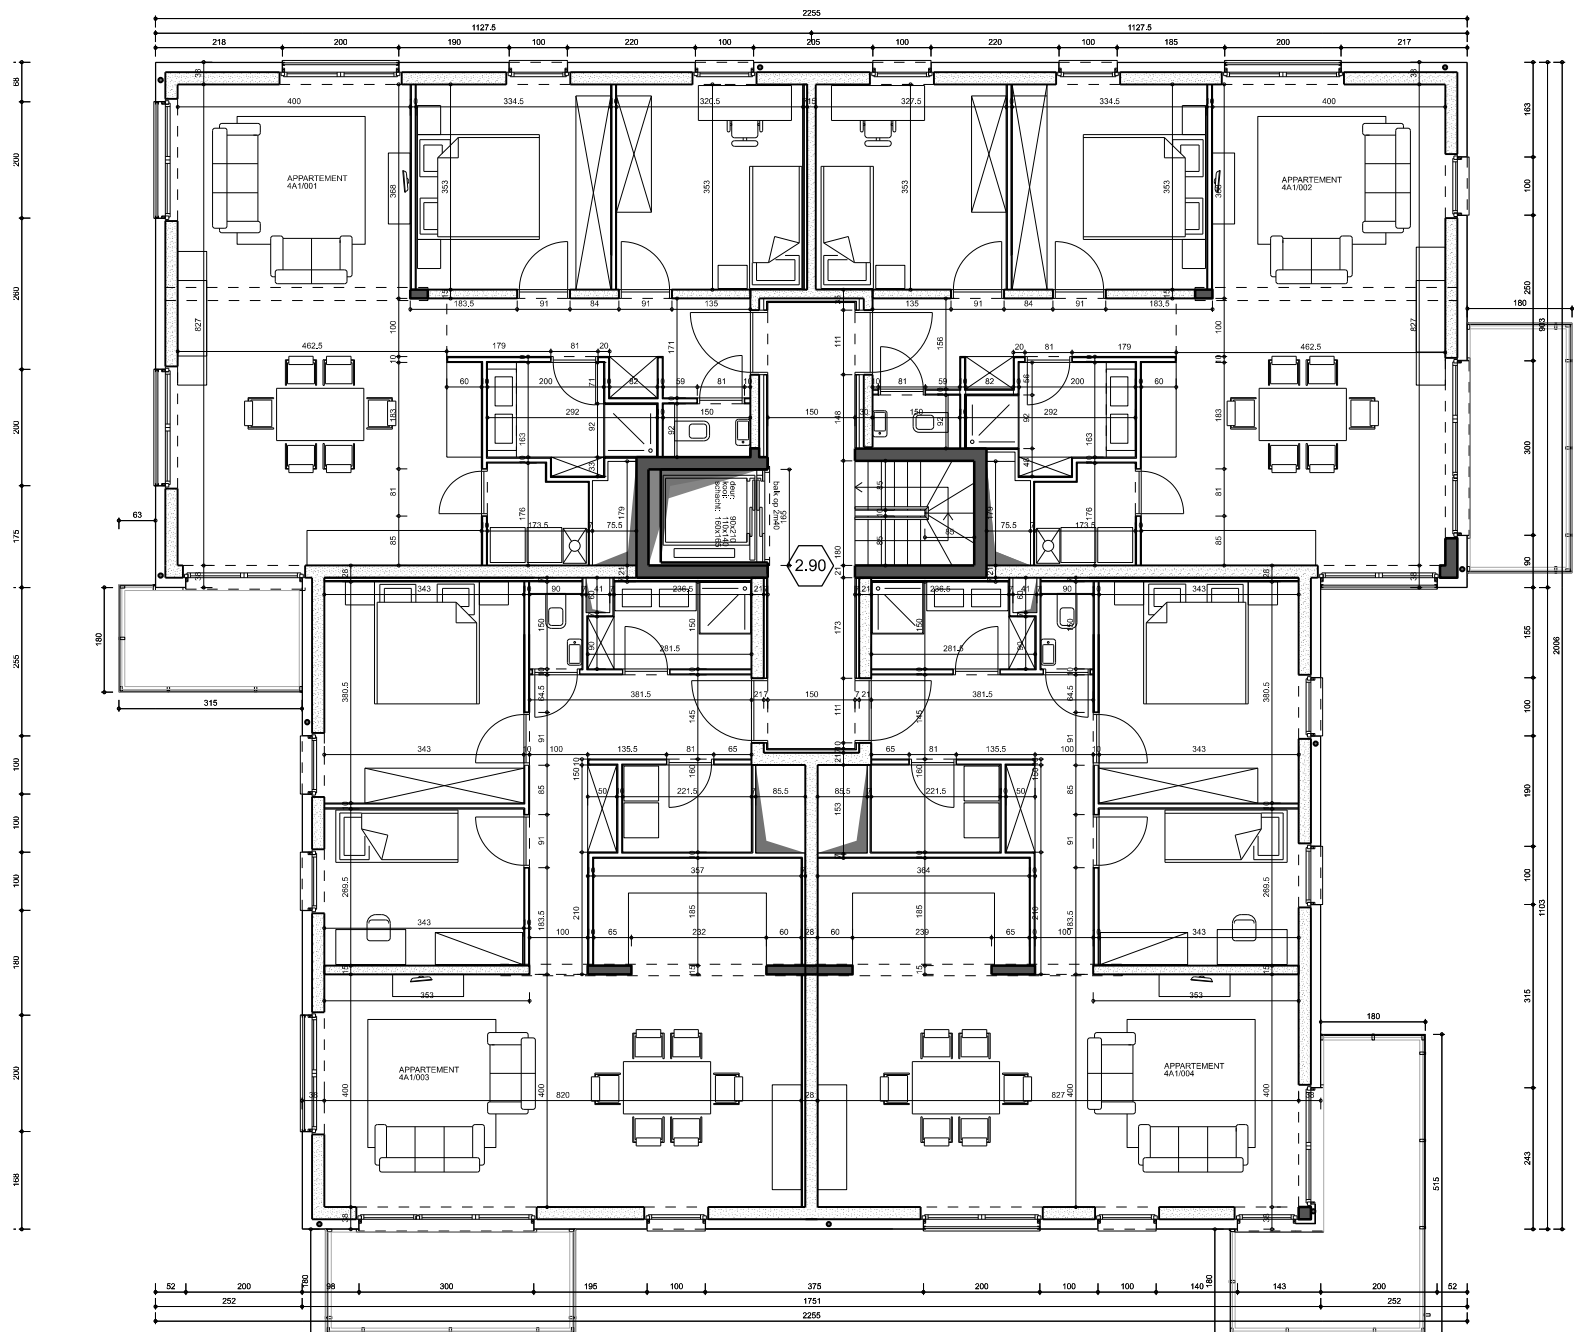

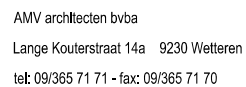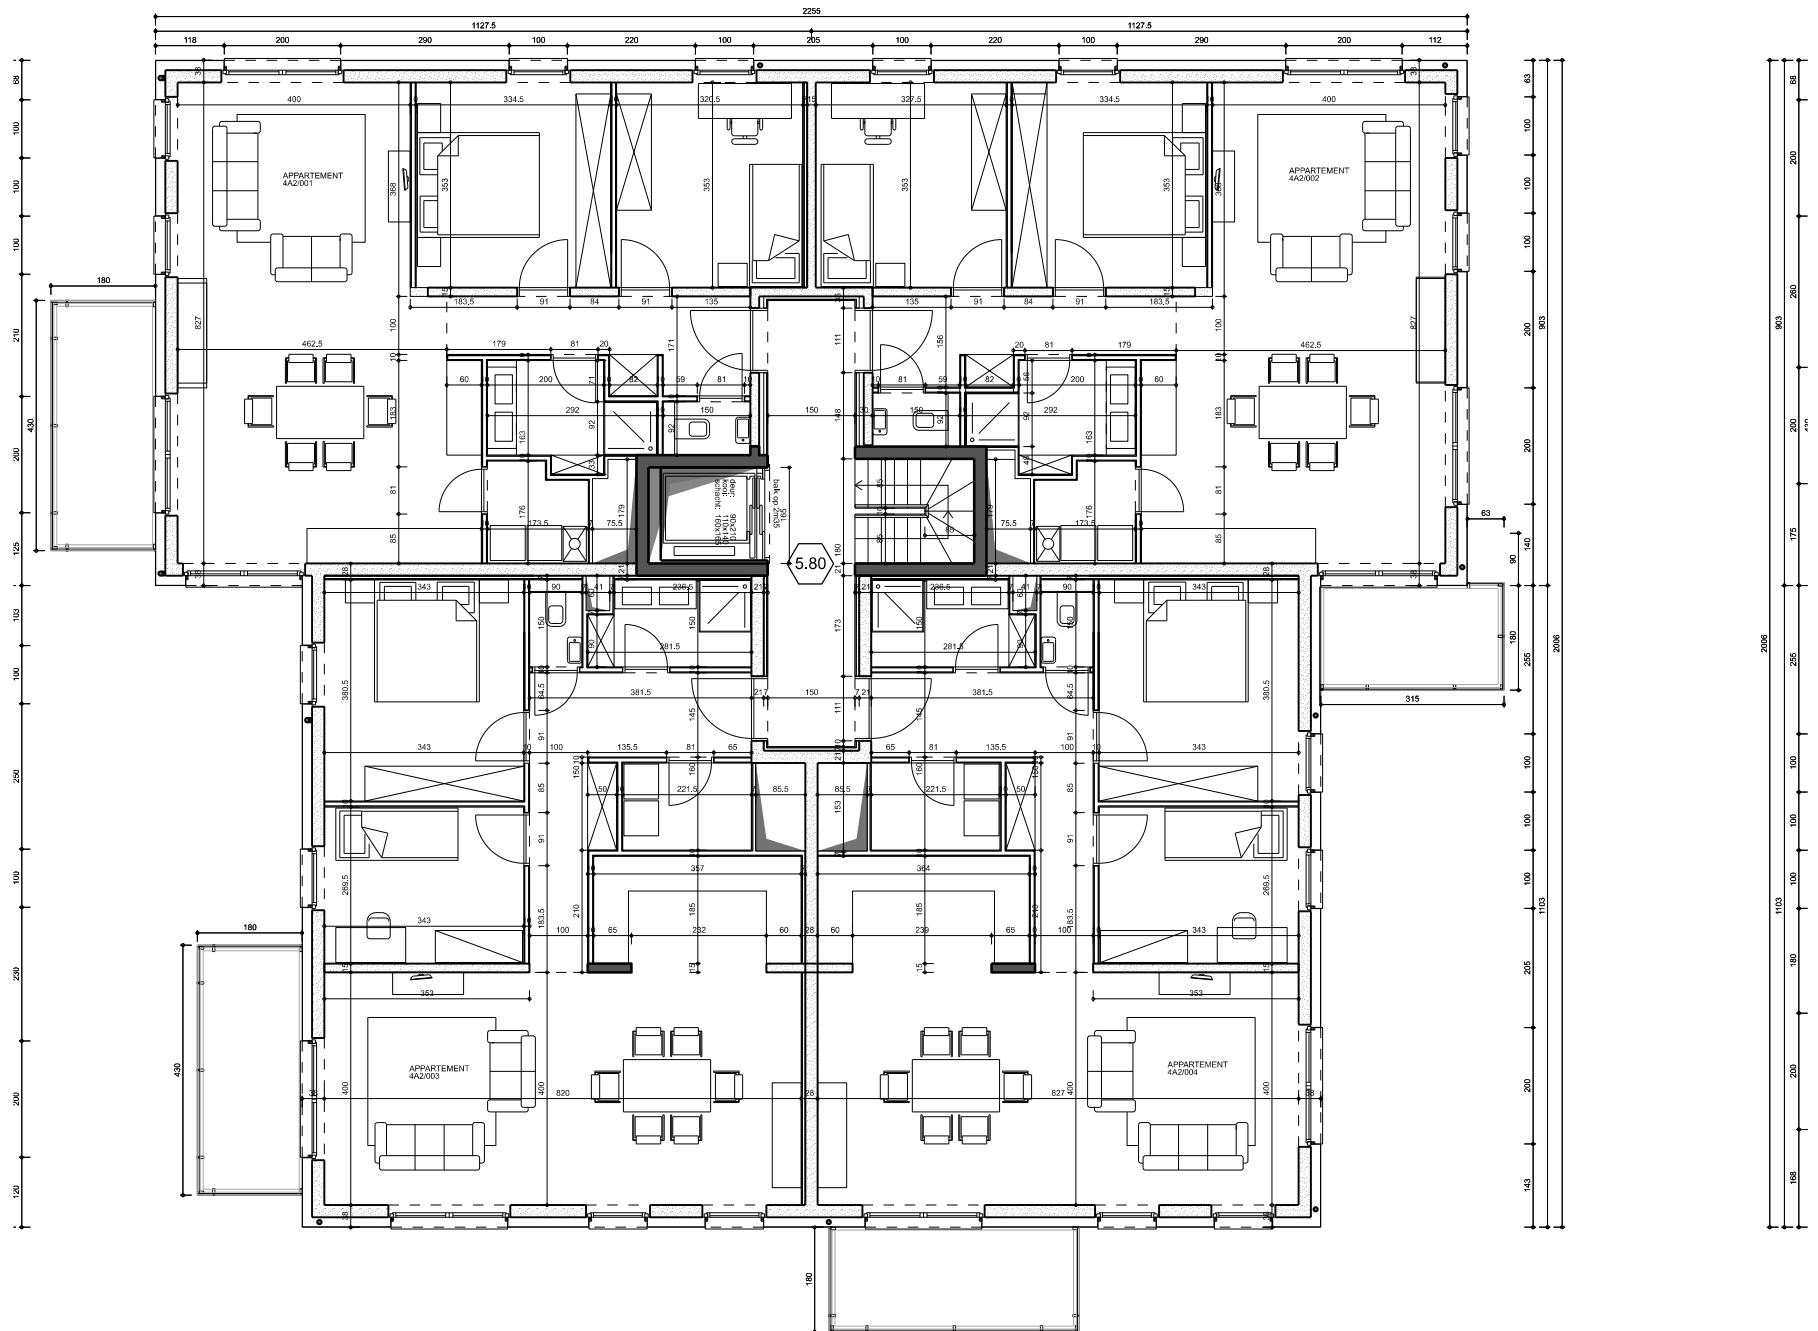


PROJECT KLOOSTERHOF
Gemeente Stekene, 1e Afd, Sectie A, Nrs 655/C, 657/H, 648/C deel OD en 659/Kdeel.


Blok 4A - tweede verdieping


Building Business Partner (BBP)
 schaal: geen - dossiernummer: 40340
 datum: 26/08/2020 - plannummer: 07








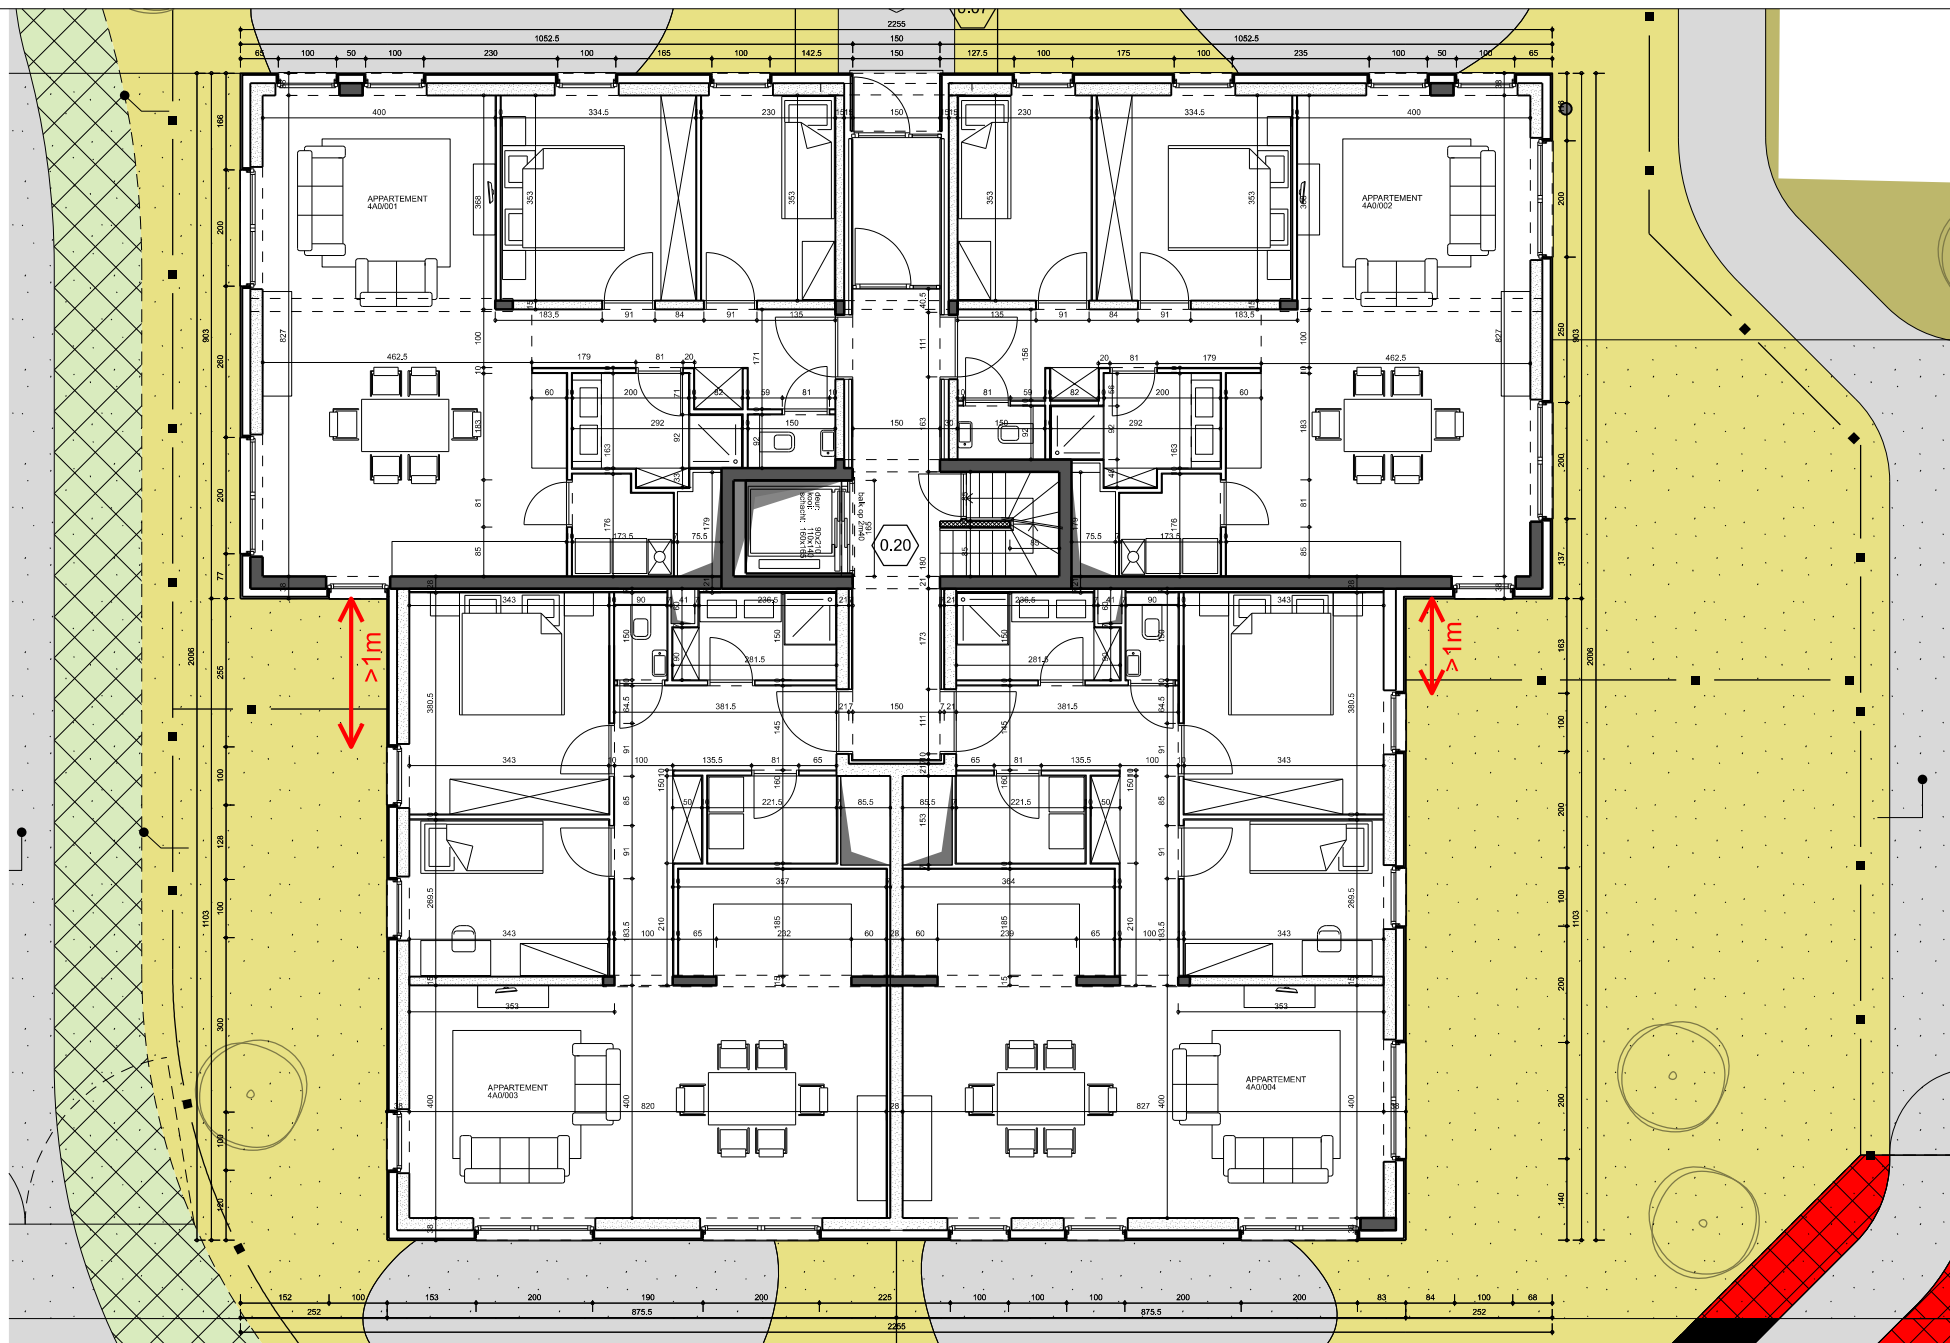



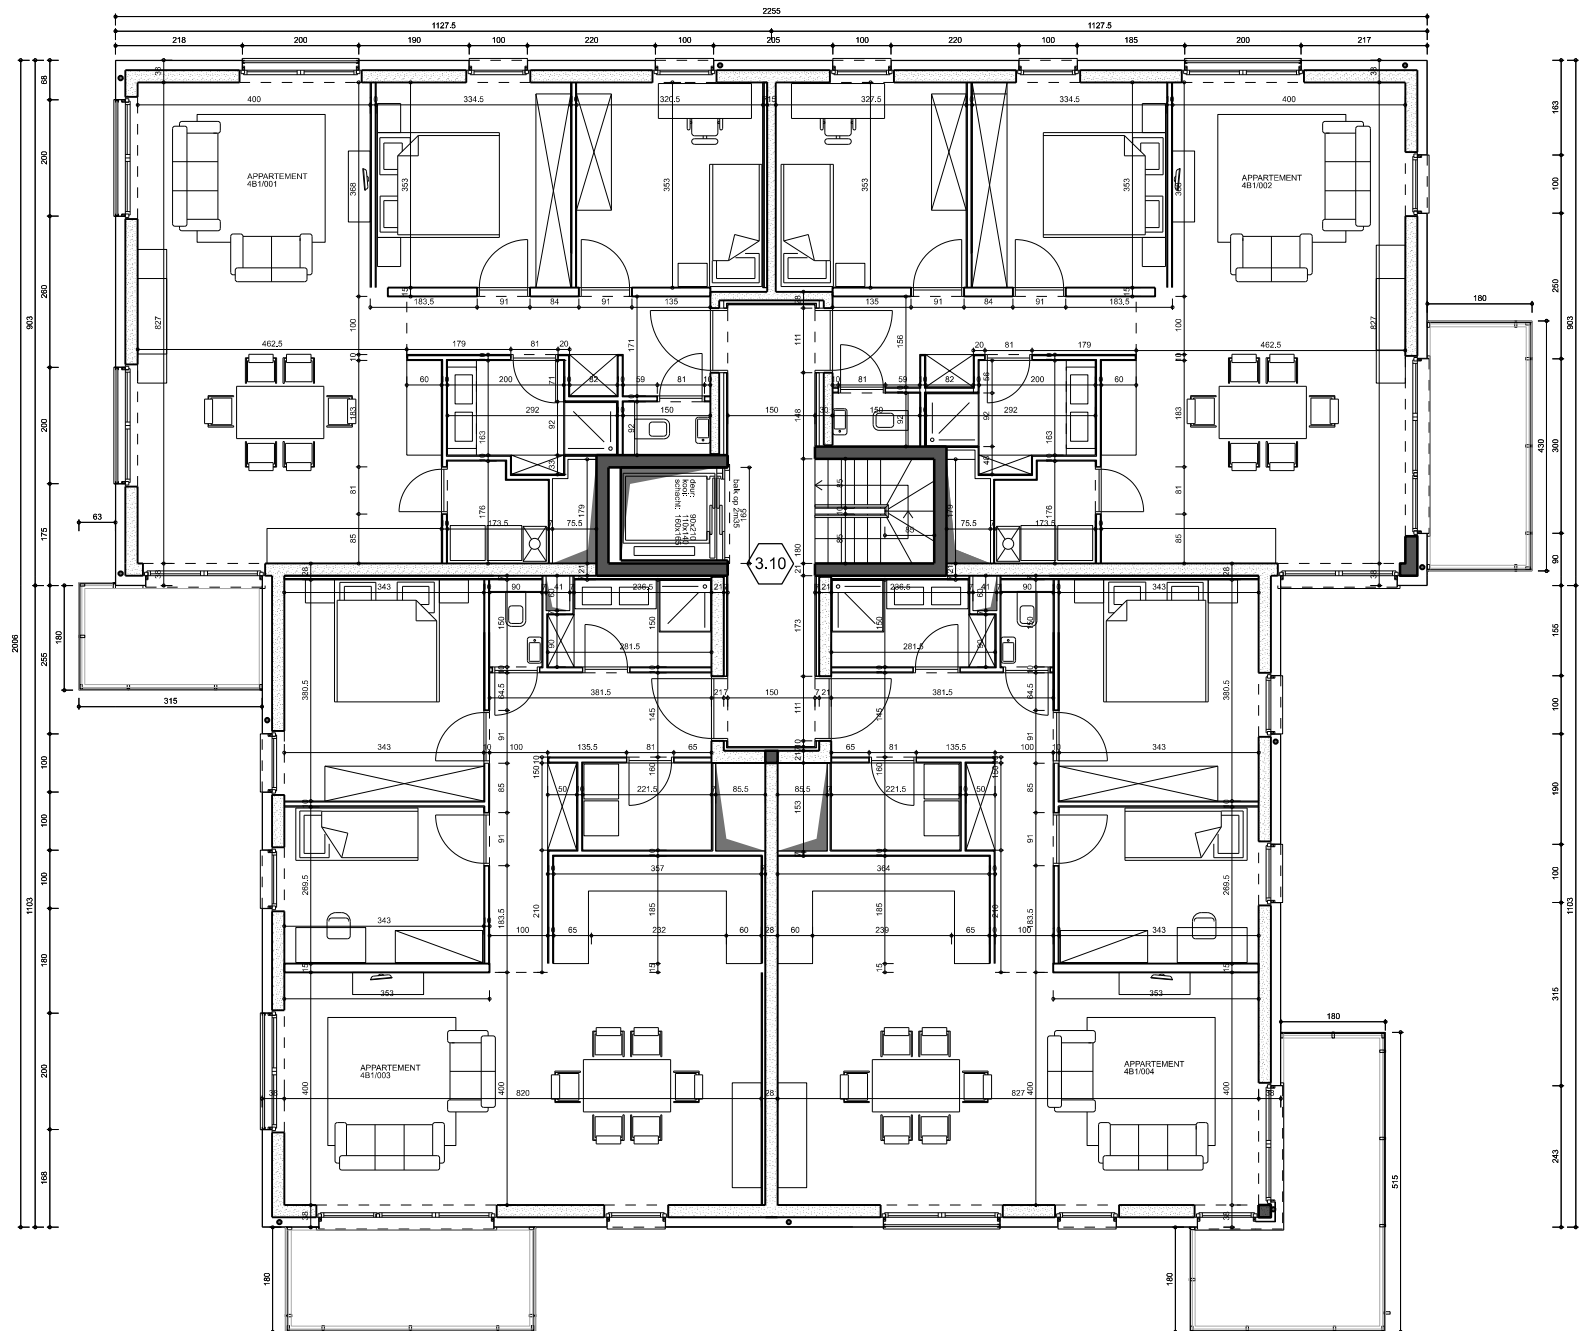


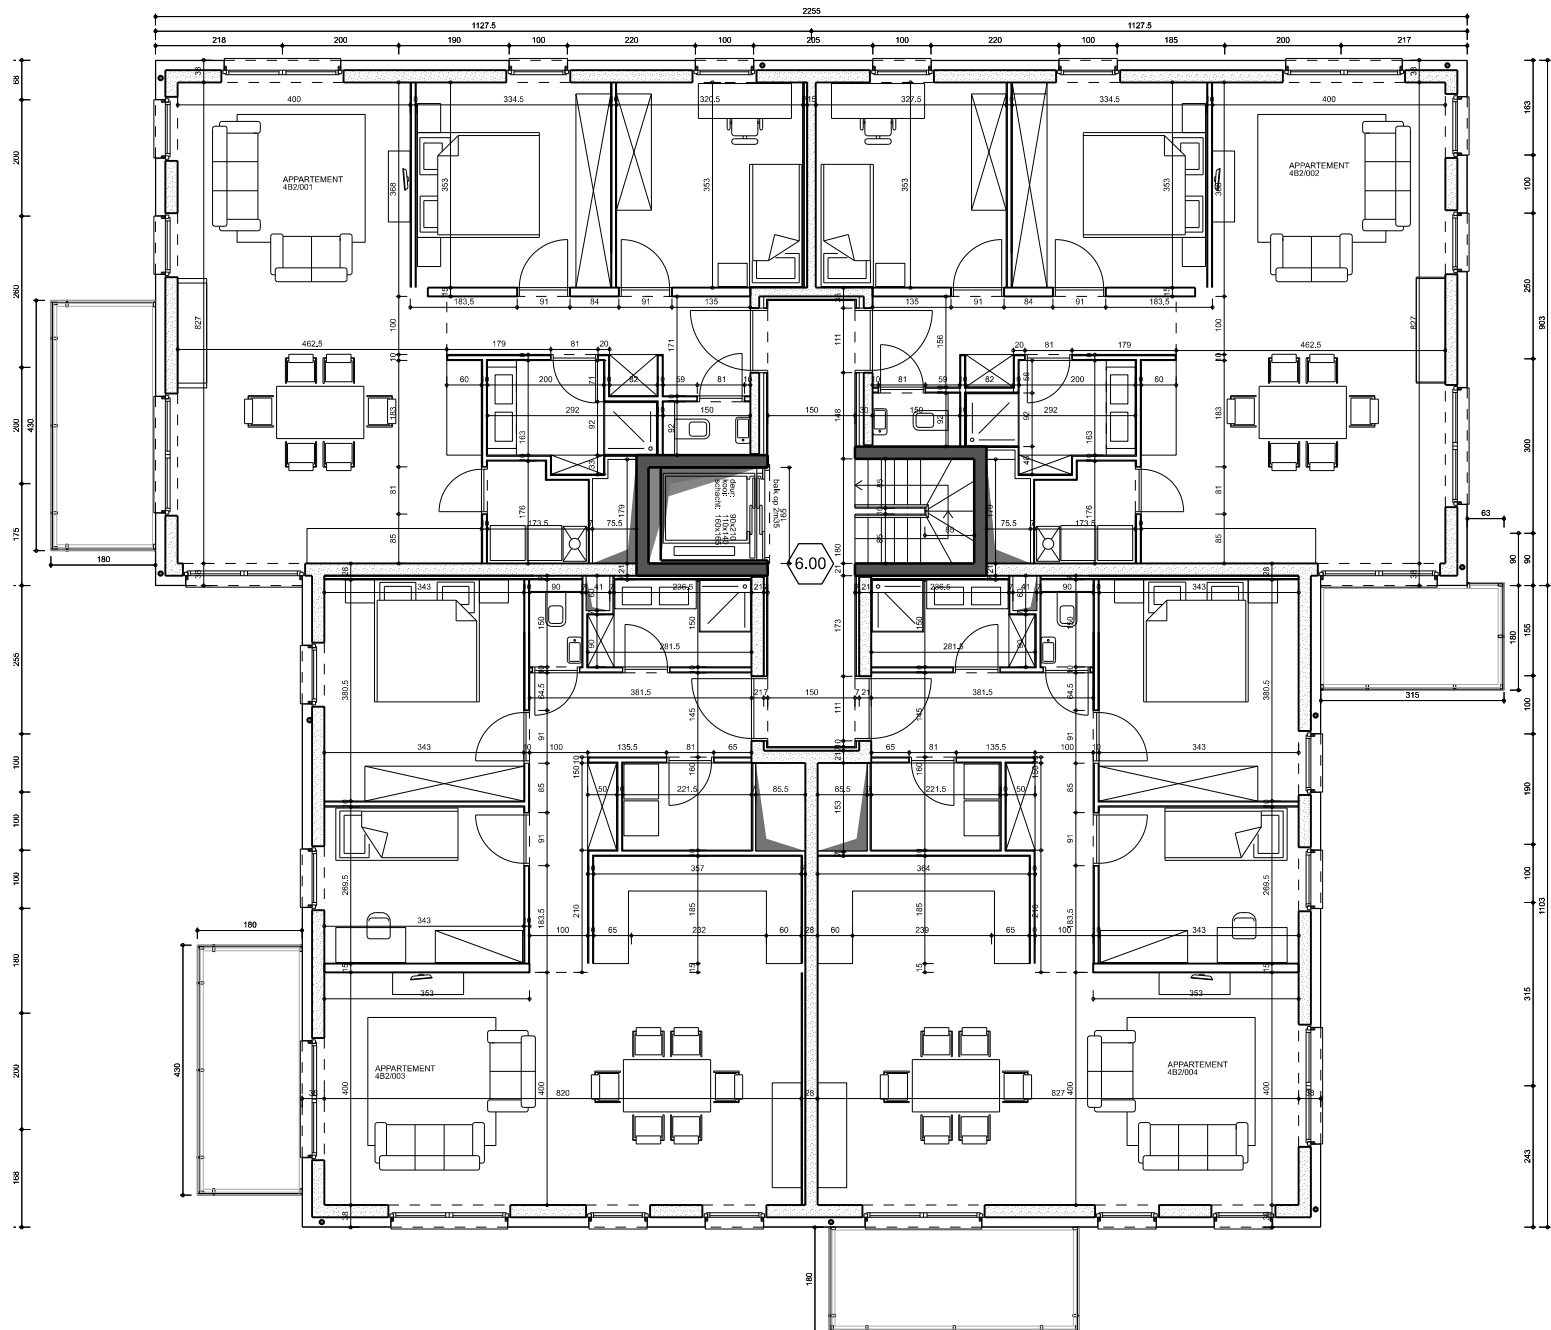

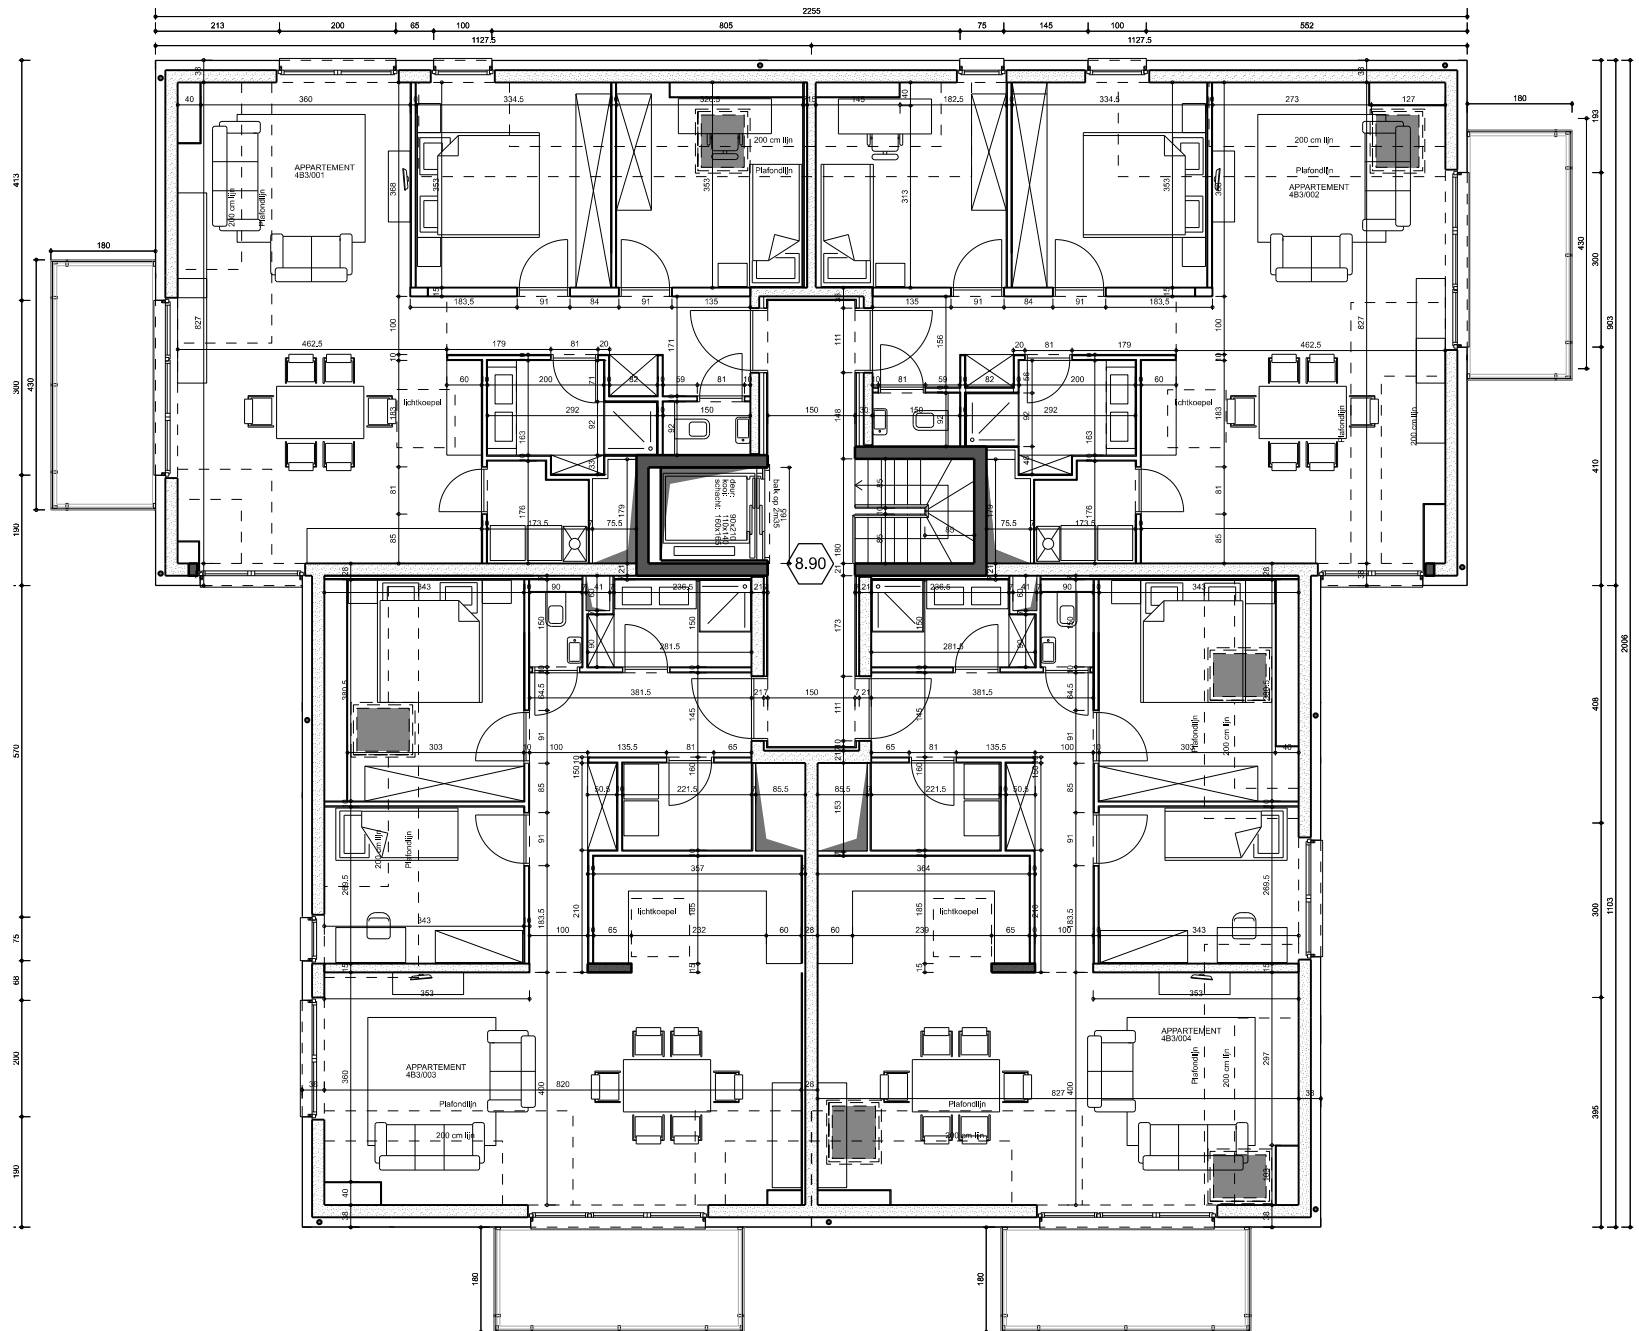

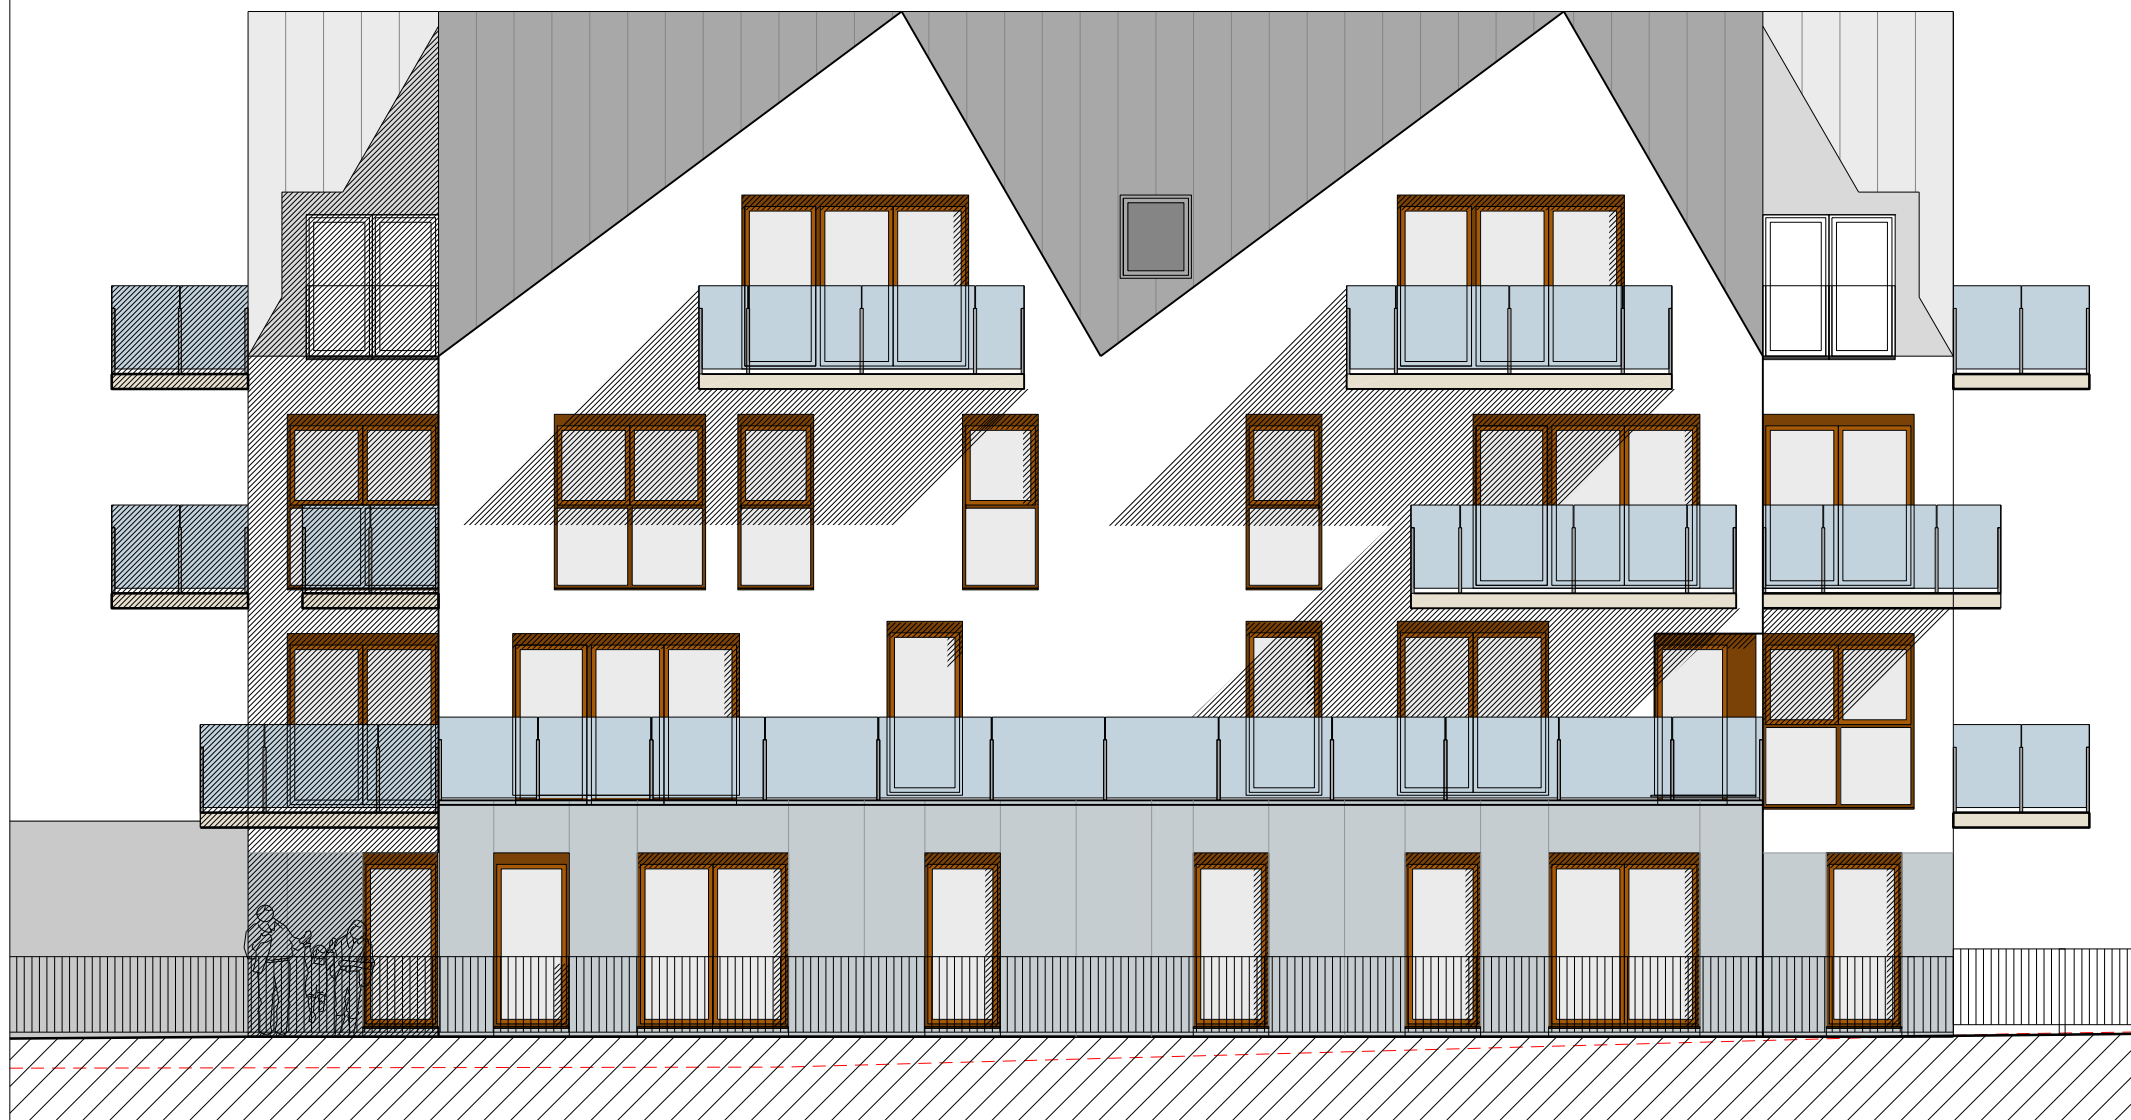

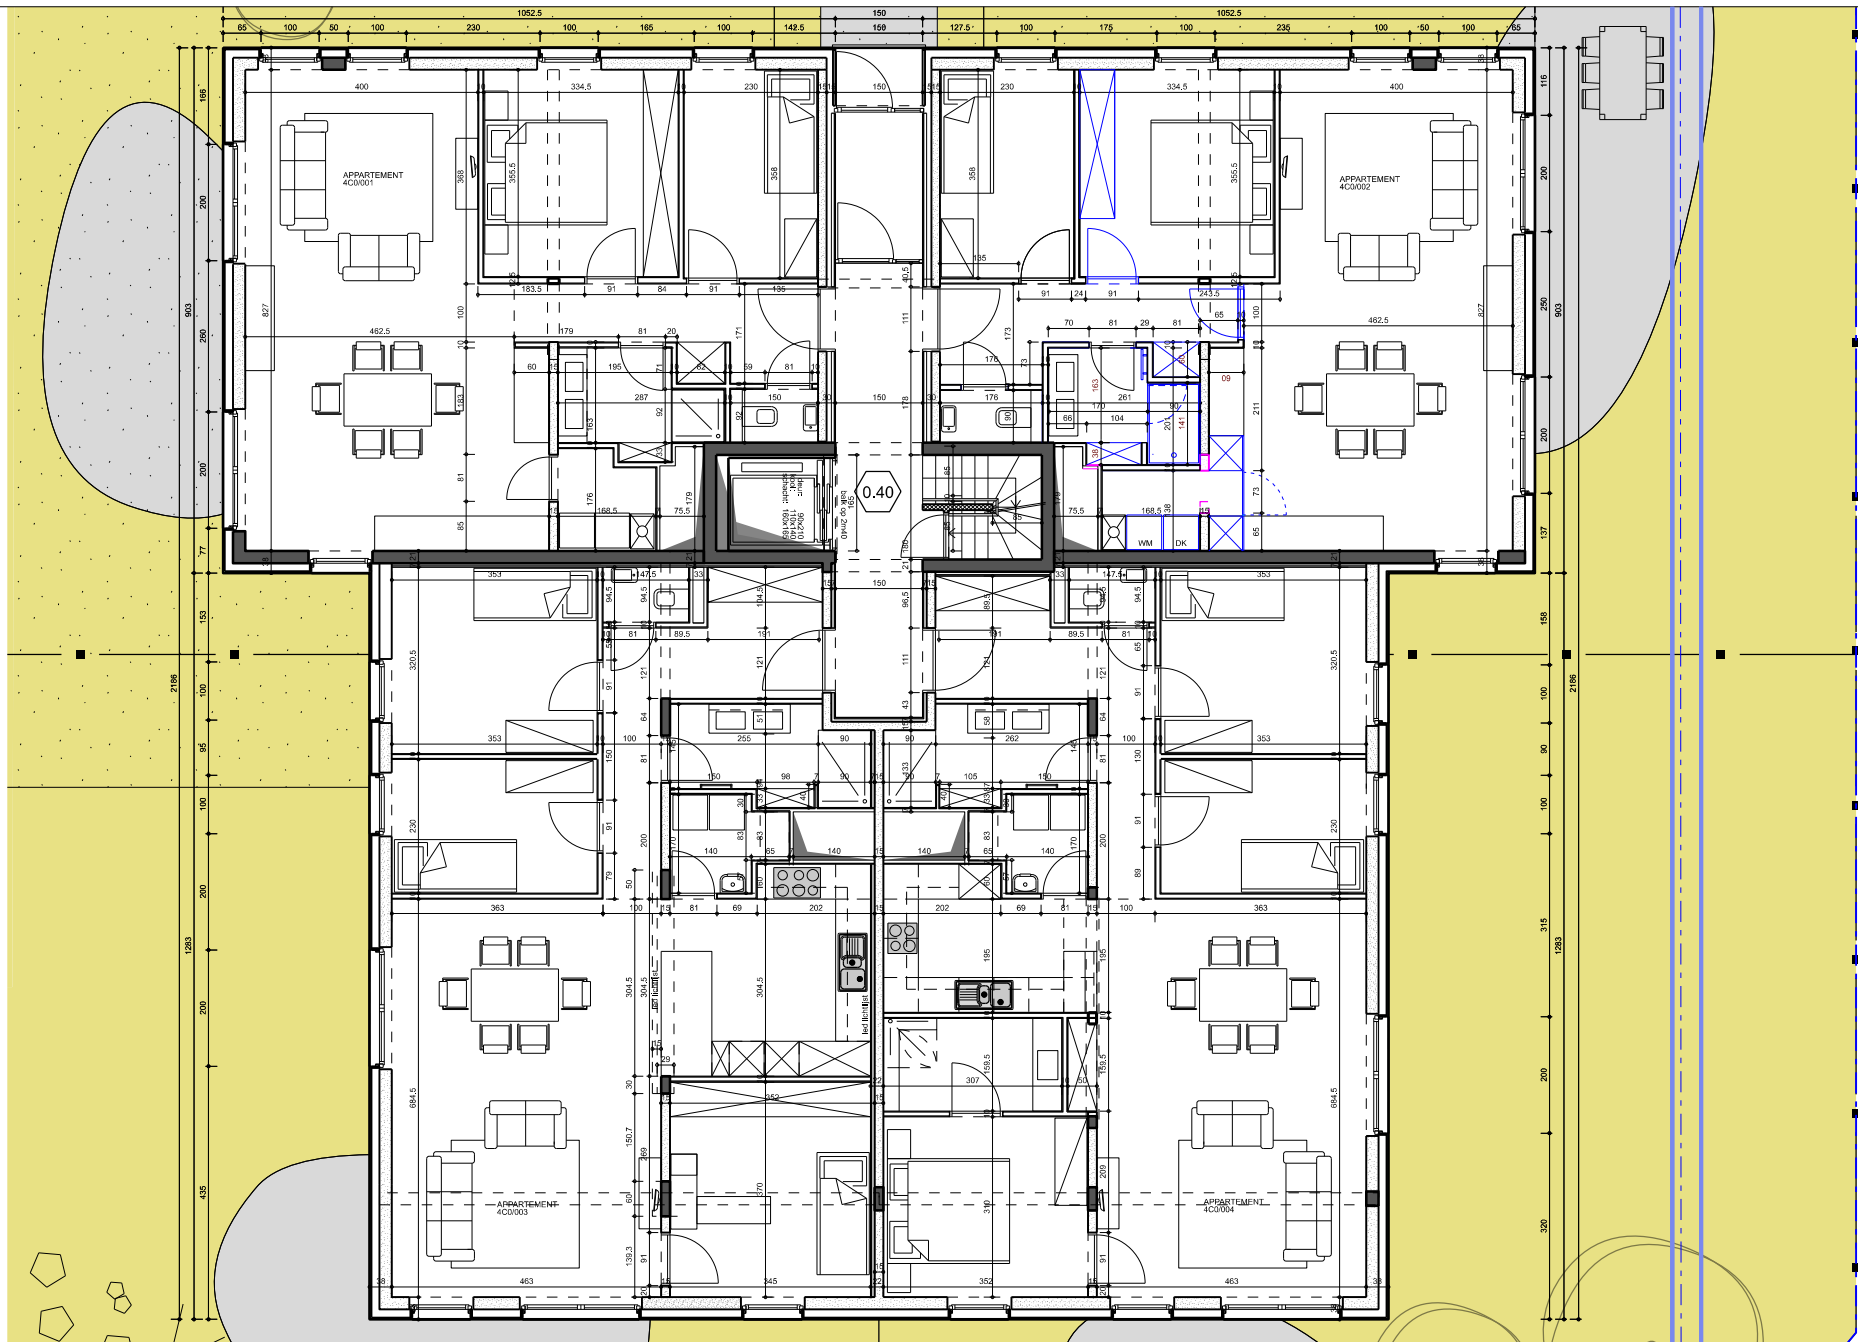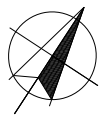


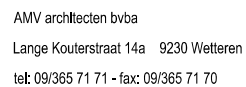
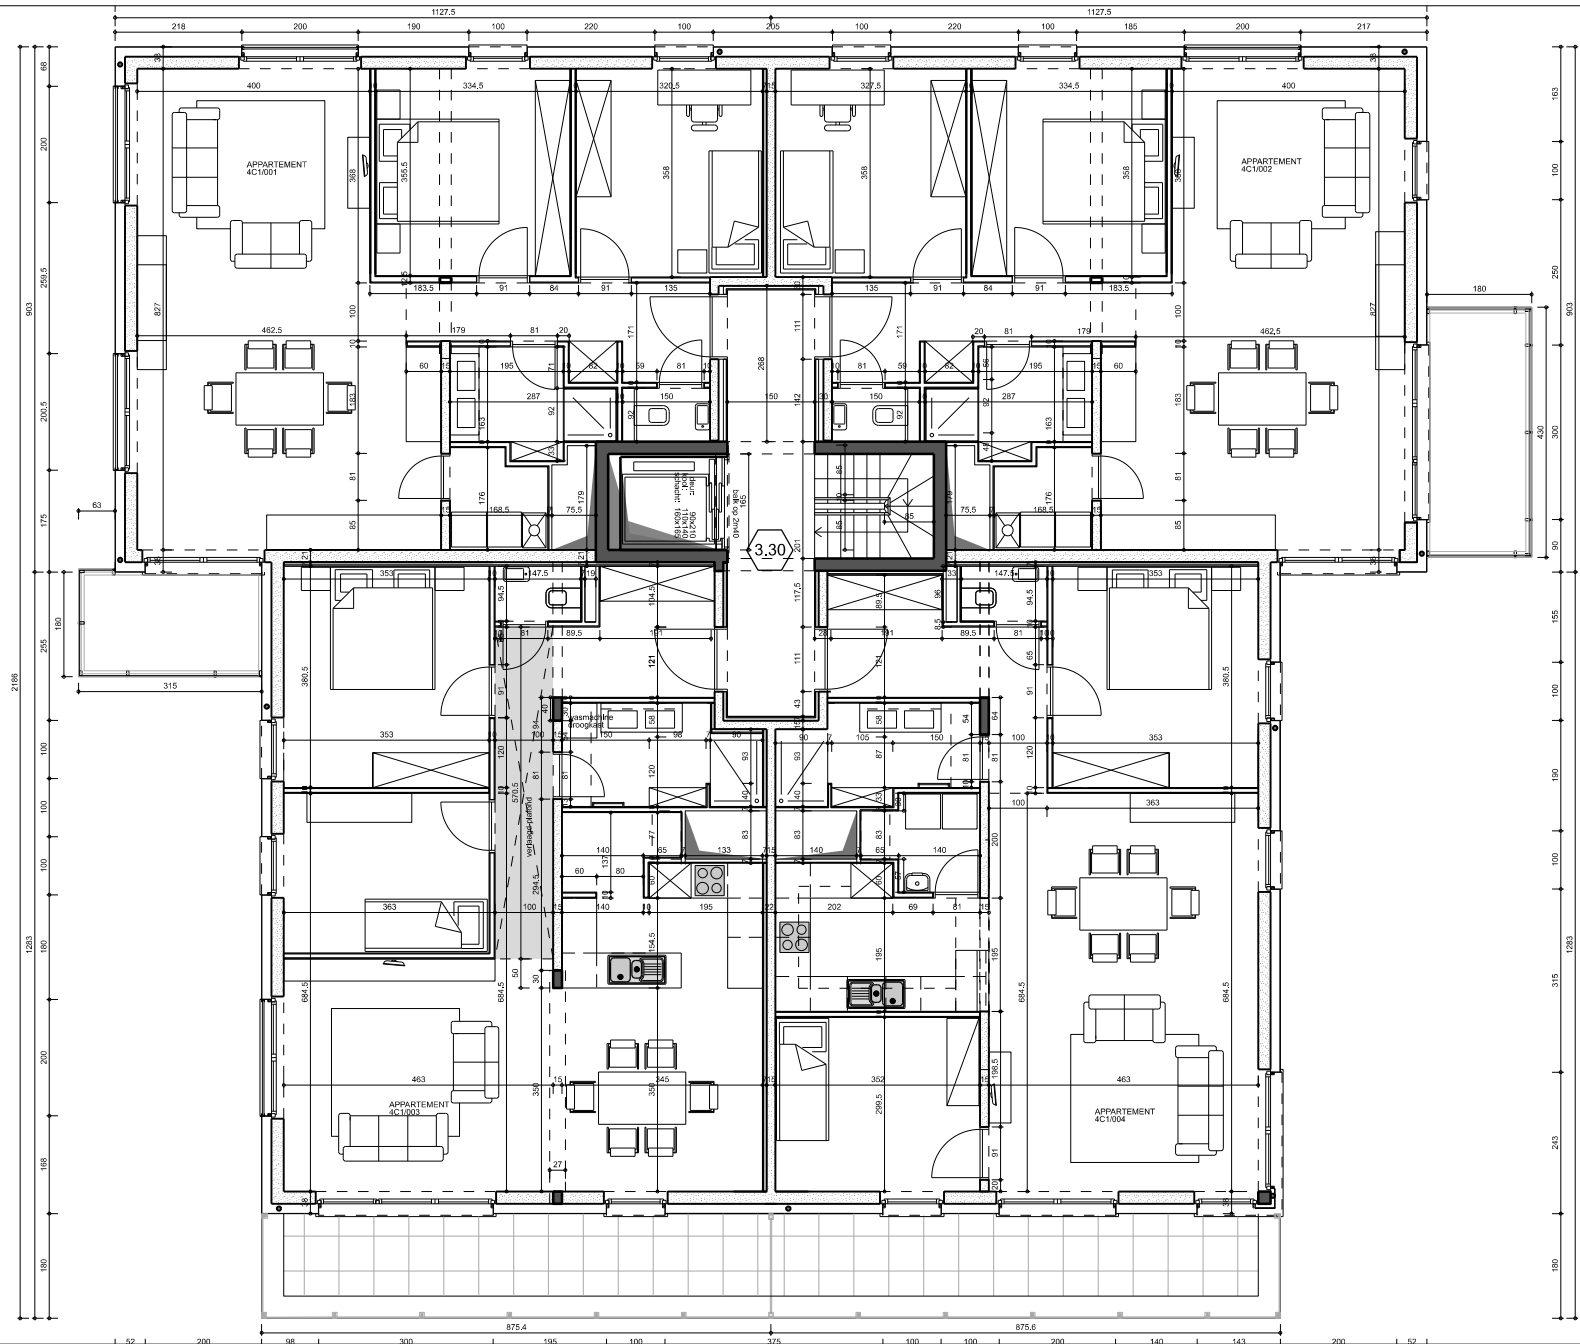


PROJECT KLOOSTERHOF
Gemeente Stekene, 1e Afd, Sectie A, Nrs 655/C, 657/H, 648/C deel OD en 659/Kdeel.

Blok 4C - eerste verdieping

Building Business Partner (BBP)
 schaal: geen - dossiernummer: 40340
 datum: 26/08/2020 - plannummer: 16

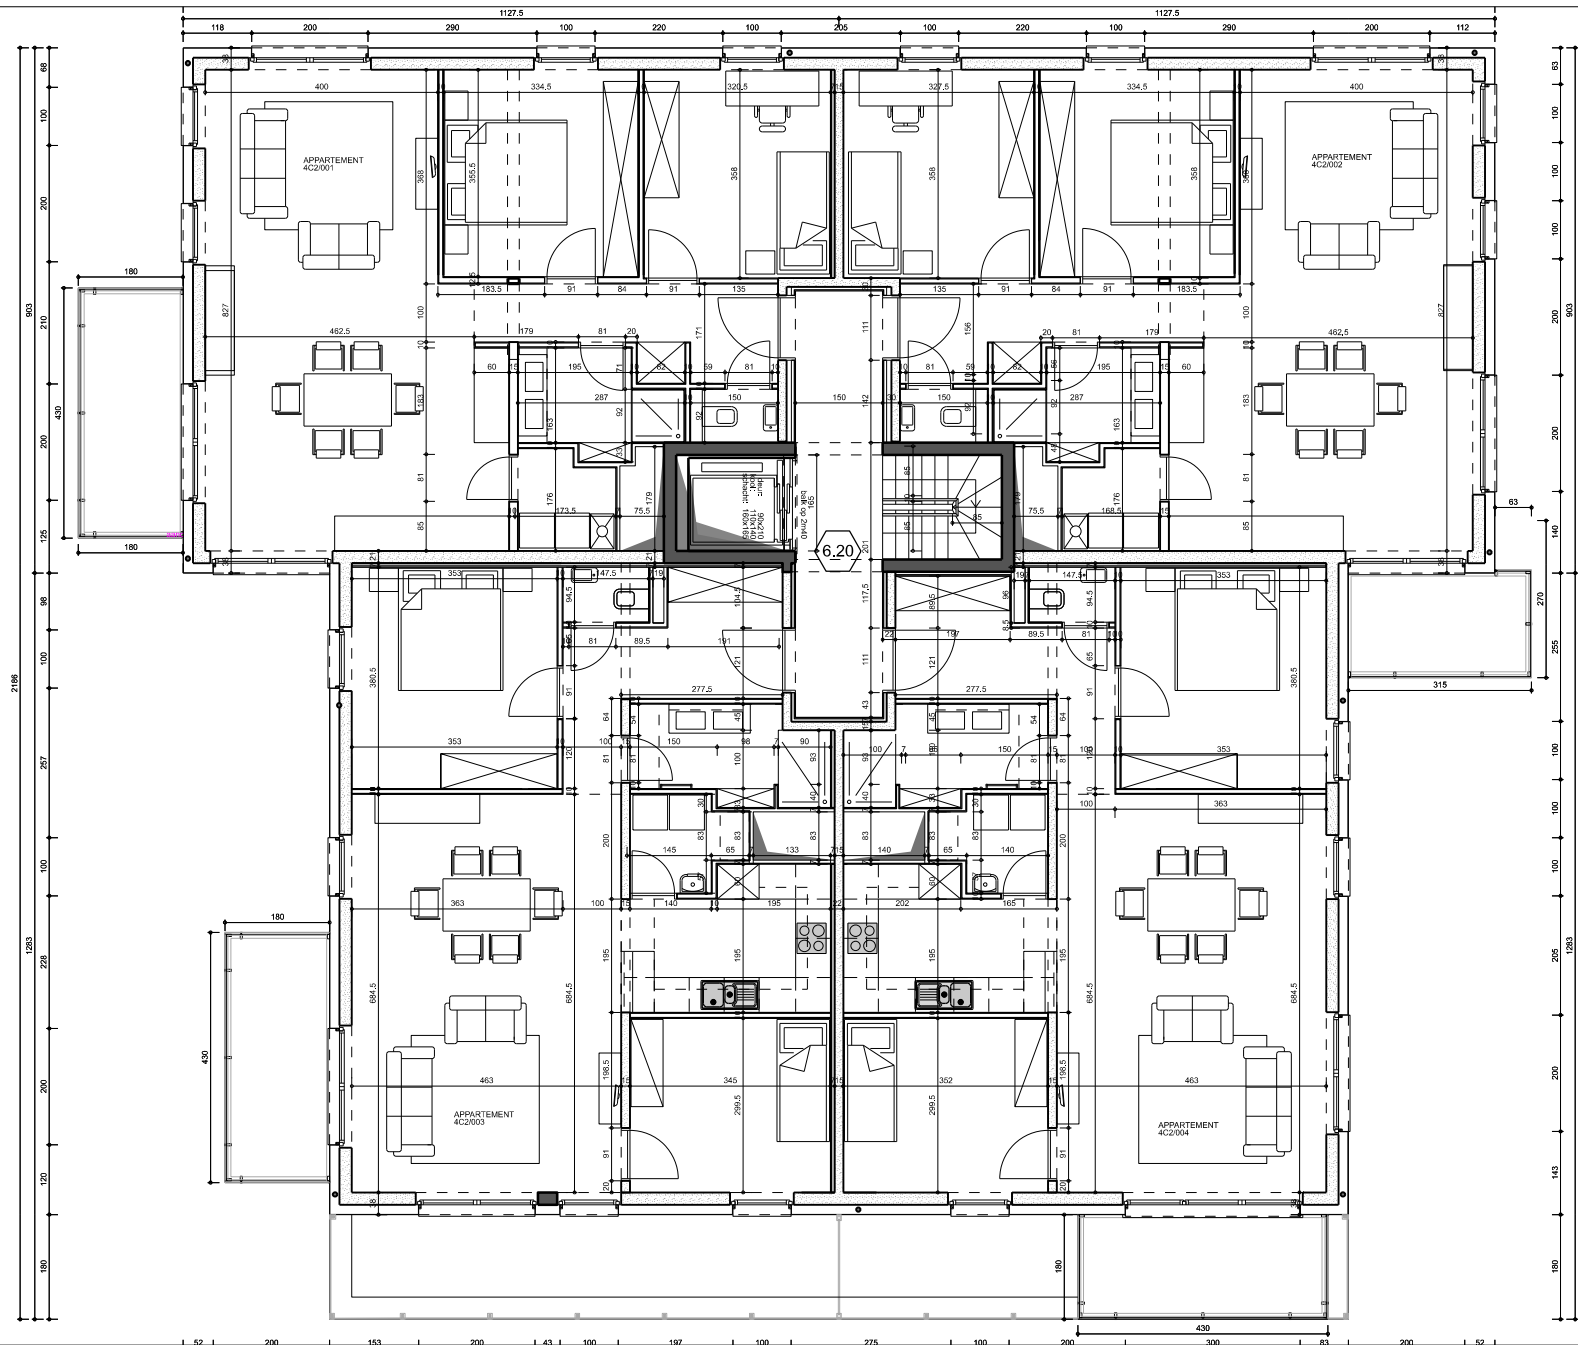

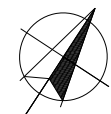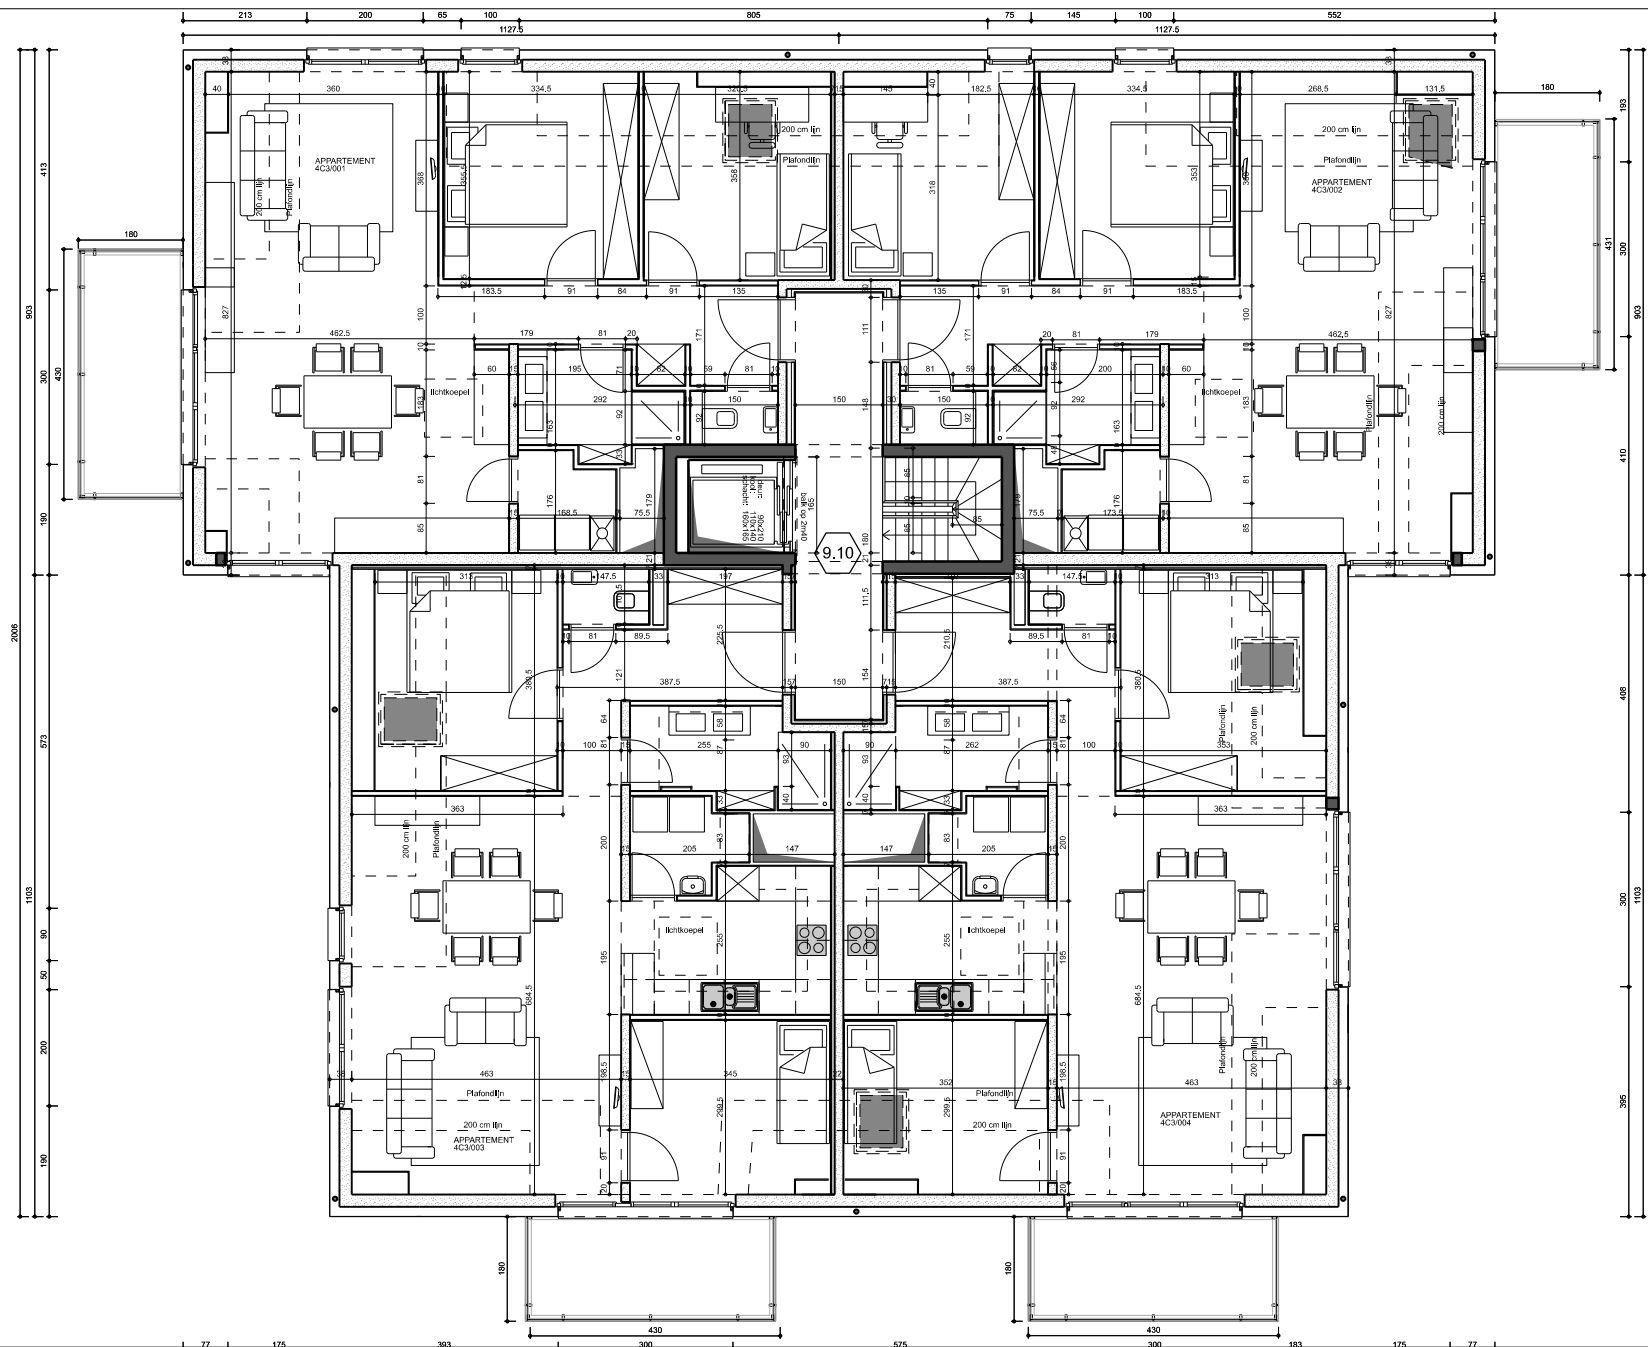

AMV architecten bvba
 Lange Kouterstraat 14a 9230 Wetteren
 tel: 09/365 71 71 - fax: 09/365 71 70

PROJECT KLOOSTERHOF
 Gemeente Stekene, 1e Afd, Sectie A, Nrs 655/C, 657/H, 648/C deel OD en 659/Kdeel.

Blok 4C - dakverdieping

Building Business Partner (BBP)
 schaat: geen - dossiernummer: 40340
 datum: 26/08/2020 - plannummer: 18