

# Hoeseelt 2e afdeling, WERM, sectie A nr. 626 F 2

ter plaatse "het Kruisliinter Veld"

Plan 2: Verkavelingsplan

schaal : 1/250

Coördinaten	X-coörd	Y-coörd	beschrijving
100	50,00	0,00	meethagel
101	47,50	1,50	grenspunt ,betonnen paal
102	54,40	1,50	nieuw grenspunt, niet gematerialiseerd
103	64,40	1,50	nieuw grenspunt, niet gematerialiseerd
104	75,80	1,50	grenspunt, niet gematerialiseerd
105	75,02	14,16	hoek gevel
106	72,34	51,88	grenspunt, niet gematerialiseerd
107	64,40	53,78	nieuw grenspunt, niet gematerialiseerd
108	54,40	56,18	nieuw grenspunt, niet gematerialiseerd
109	49,18	57,43	grenspunt ,betonnen paal
110	49,05	67,49	grenspunt, niet gematerialiseerd
111	46,13	67,90	grenspunt, niet gematerialiseerd
112	47,28	24,54	grenspunt, betonnen paal

- Beschrijving v/d grenzen
- 101-102-103-104 rooilijn 6,50m uit as van de weg, niet gematerialiseerd
  - 104-105 grens volgens schets 1956/5, draadafsluiting
  - 105-106 grens volgens schets 1956/5, verlengde gevel aanpalende woning deels gevel aanpalende woning, deels niet gematerialiseerd
  - 106-107-108-109 grens volgens opmetingsplan landmeter J. Motten 25/03/1972, betonpalen + houden afastering
  - 102-108 nieuwe grens ivv de verkaveling, niet gematerialiseerd
  - 103-107 nieuwe grens ivv de verkaveling, niet gematerialiseerd
  - 109-110 grens volgens opmetingsplan landmeter J. Motten 25/03/1972, niet gematerialiseerd
  - 110-111 grens volgens schets 1930/3, niet gematerialiseerd
  - 111-112-101 grens volgens schets 1930/3, deels niet gematerialiseerd, deels draadafsluiting

**624 F**

Ghys niels & Guissen CH,  
Parisbergstraat 1A  
3730 Hoeseelt


**626 D2**

**626 F2**

Vennootschap Jomaco  
Kommenstraat 8  
3730 Hoeseelt

**LEGENDE:**

- bestaande grens
- nieuw grens
- draadafsluiting
- betonpalen + platen
- bp betonnen paal
- ⊗ ijz paal
- 101 grenspunten
- +89,00 hoogtepil
- + gemeten punt
- + verlichtingspaal
- inspectieput
- ▭ gebouwen
- ▭ hoofdbouw

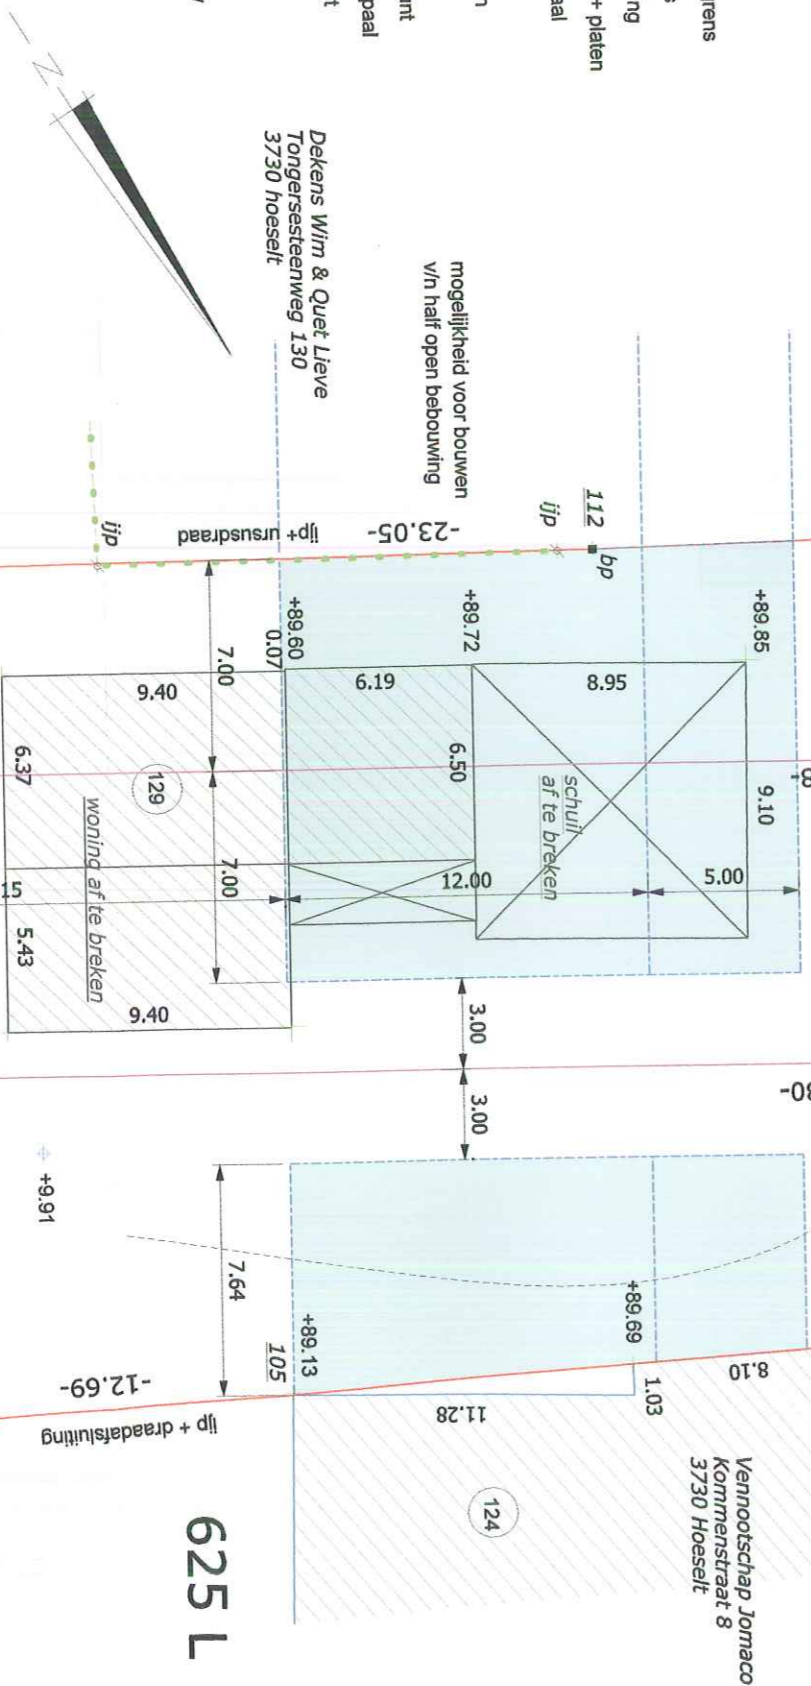

gemeten en opgemaakt  
Blizen, 19 juli 2014  
de landmeter-expert

Mathieu Motten  
LAN 40374  
Leterweg 69, 3740 BI  
0496/874547

Goedgekeurde plannen, gevoegd bij de stedenbouwkundige  
vergunning met dossiernummer 2014488V01,  
dd.

Namens het college van burgemeester en schepenen van de  
gemeente Hoeseelt.

De burgemeester  
Gaert Ruyffs  
Gruw Thive

plannr. 2014/016b

