



VOORGEVEL

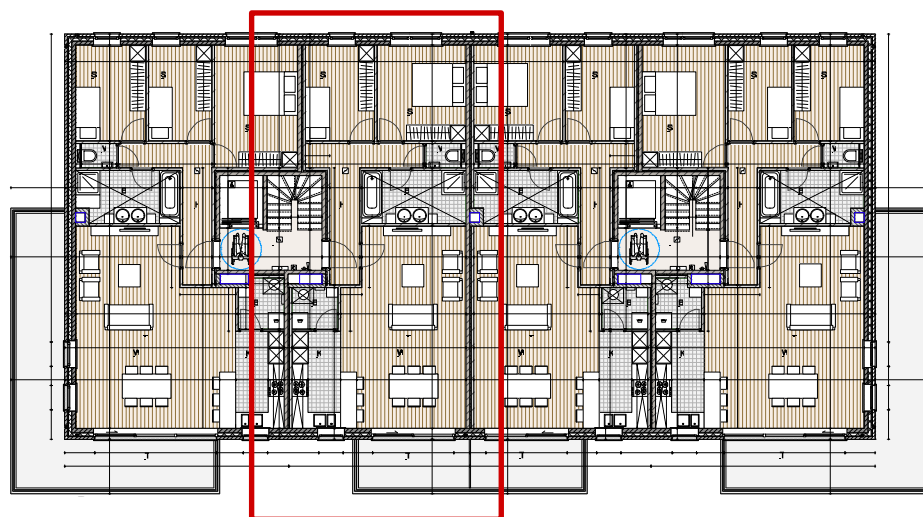

VERDIEPING 1

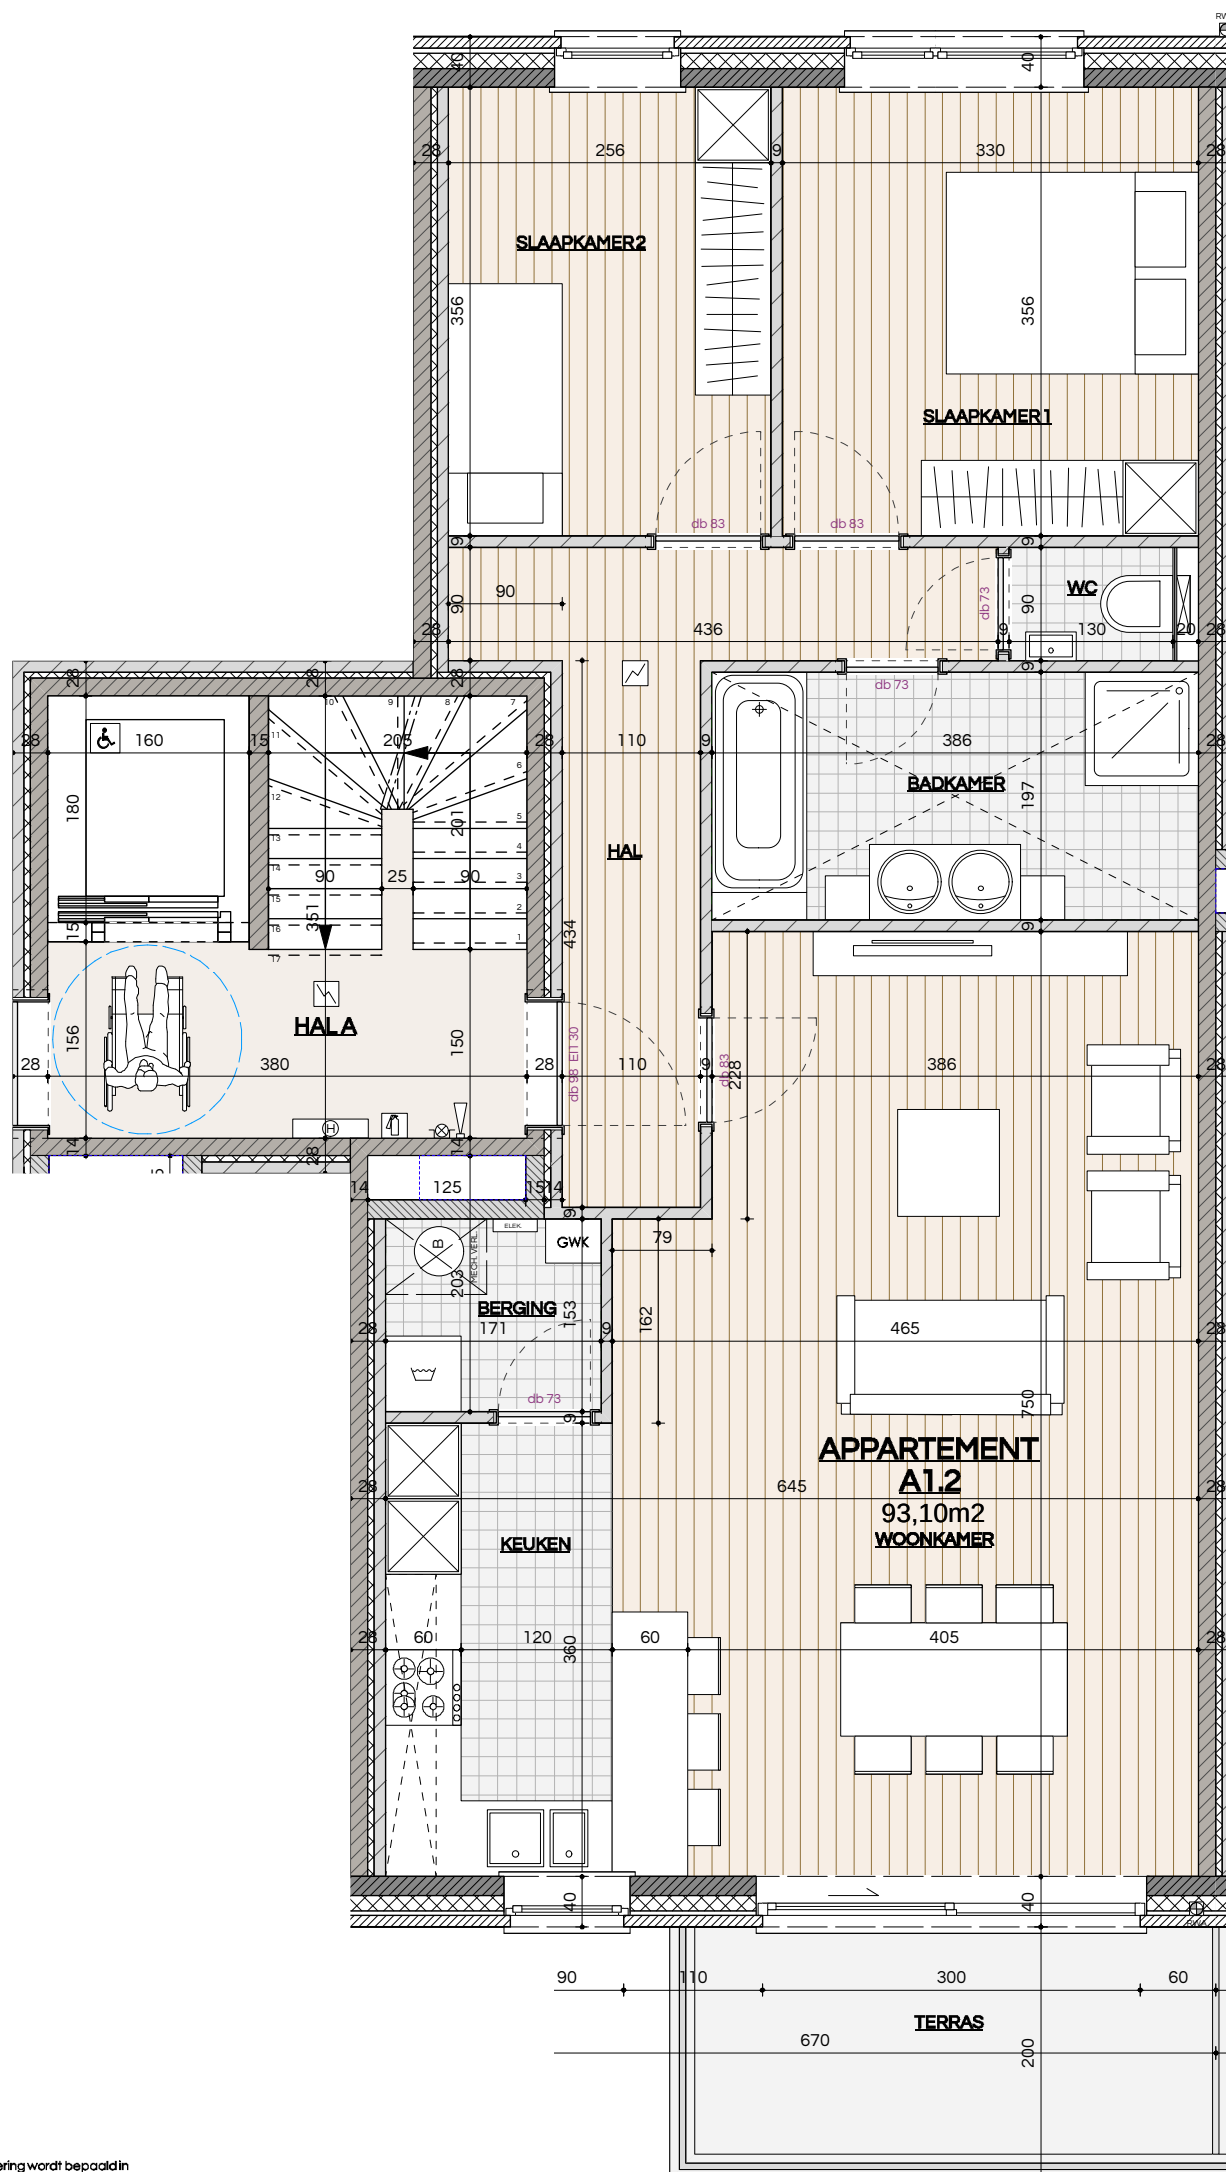

SCHOTEN
Sint-Maria-Ten-Boslei

0m 0,5m 1m 2m

De maatvoering op het plan is indicatief. De exacte maatvoering wordt bepaald in functie van de studie en de uitvoering, keuze en toepassing van de materialen. De grootte en positie van de schachten en leidingen wordt aangepast in functie van de studie en de uitvoering, keuze en toepassing van de materialen. De aansluiting en weergave van de keukeninrichting en keukentoeestellen en de badkamerinrichting en sanitaire toestellen zijn indicatief.