ONTWERP VOOR HET BOUWEN EENER BURGERSWONING TEGEN DE BREDA-BAAN № 640 TE MERKSEM, VOOR REKENING VAN DEN HEER JAN MEYER, WONENDE TE MERKSEM, BREDABAAN № 588.

MERKSEM, DEN 7 APRIL 1936.
DE BOUWMEESTER,

DE EIGENAAR,

DE AANNEMER,

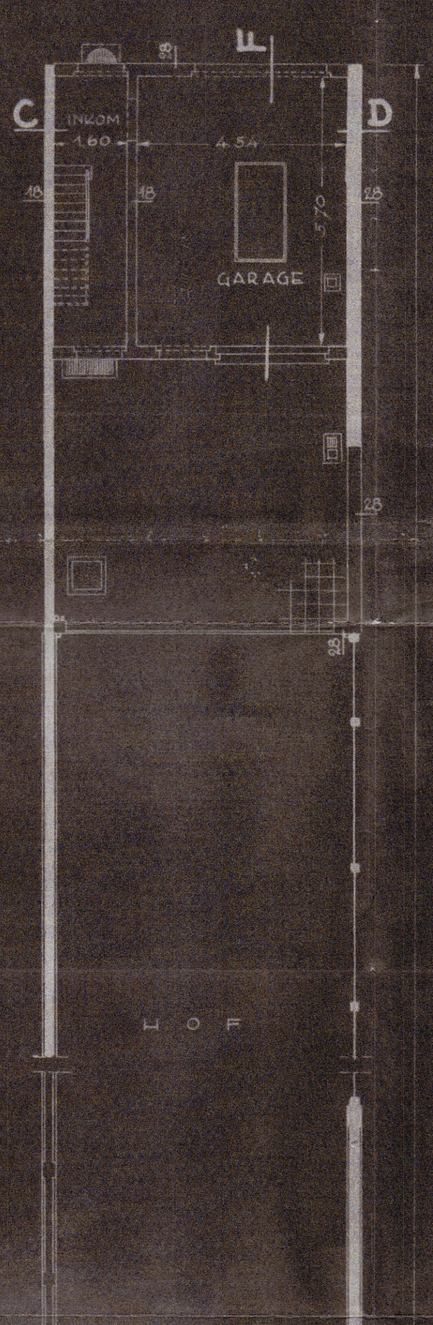

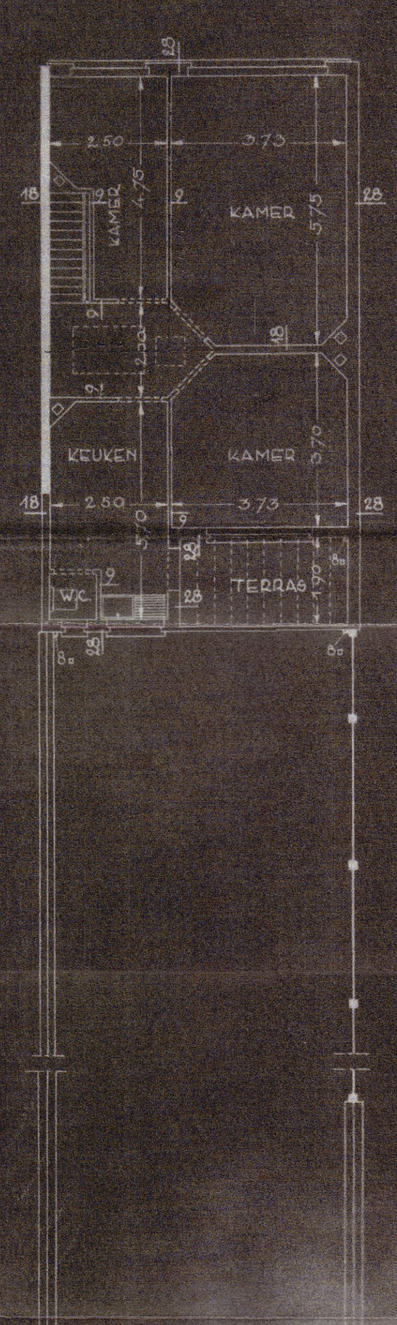

H O F

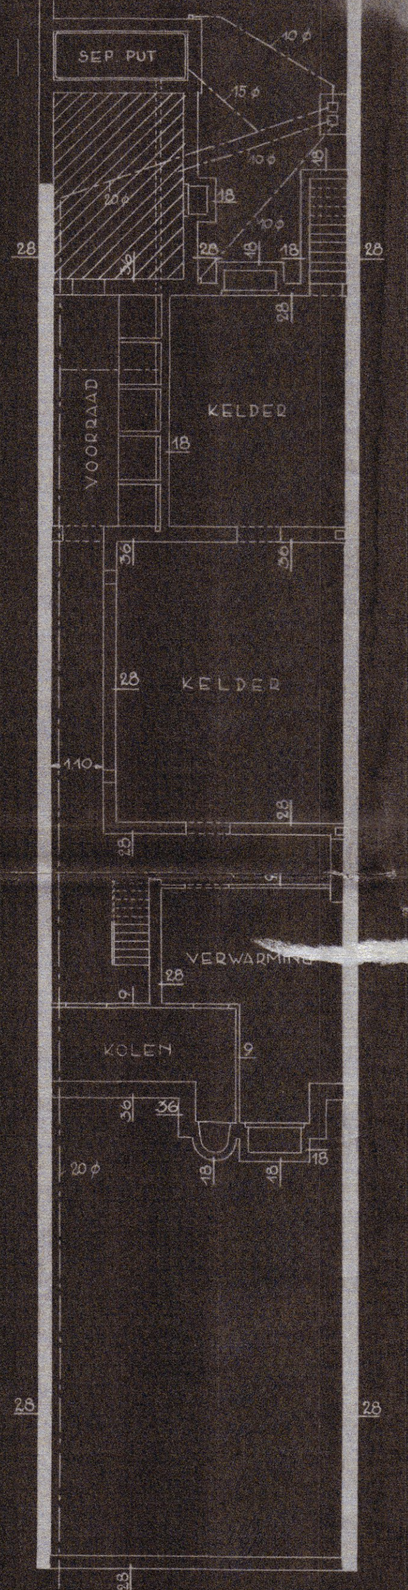

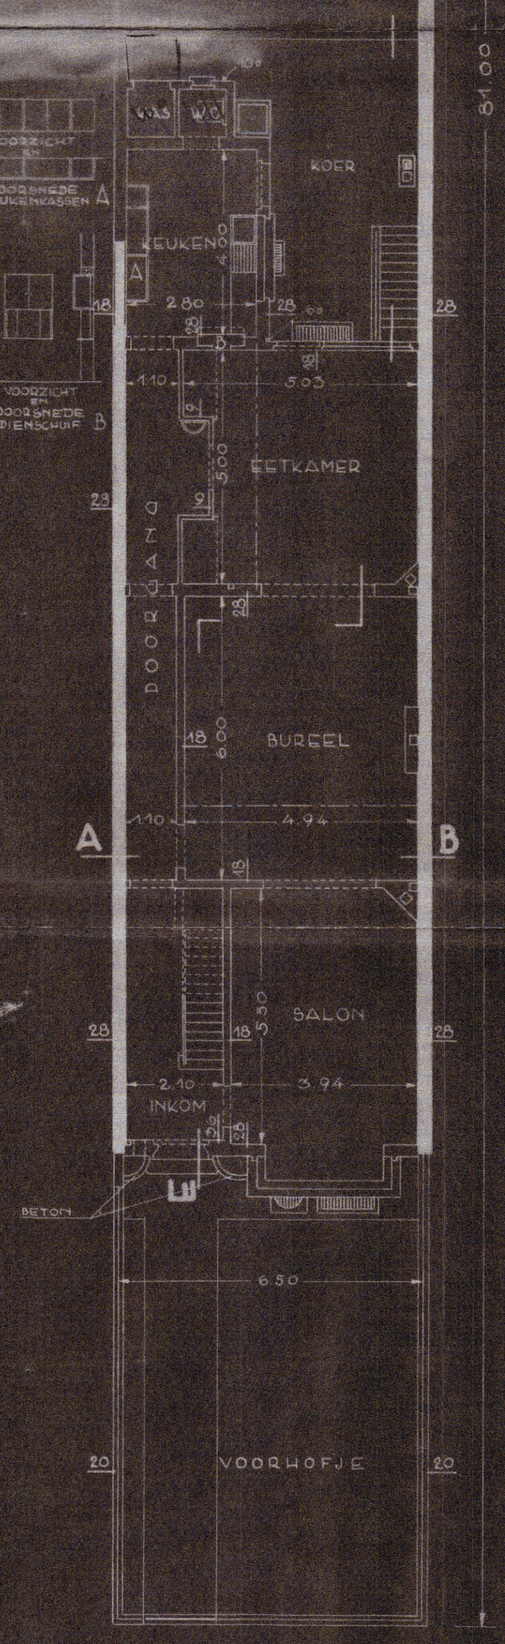

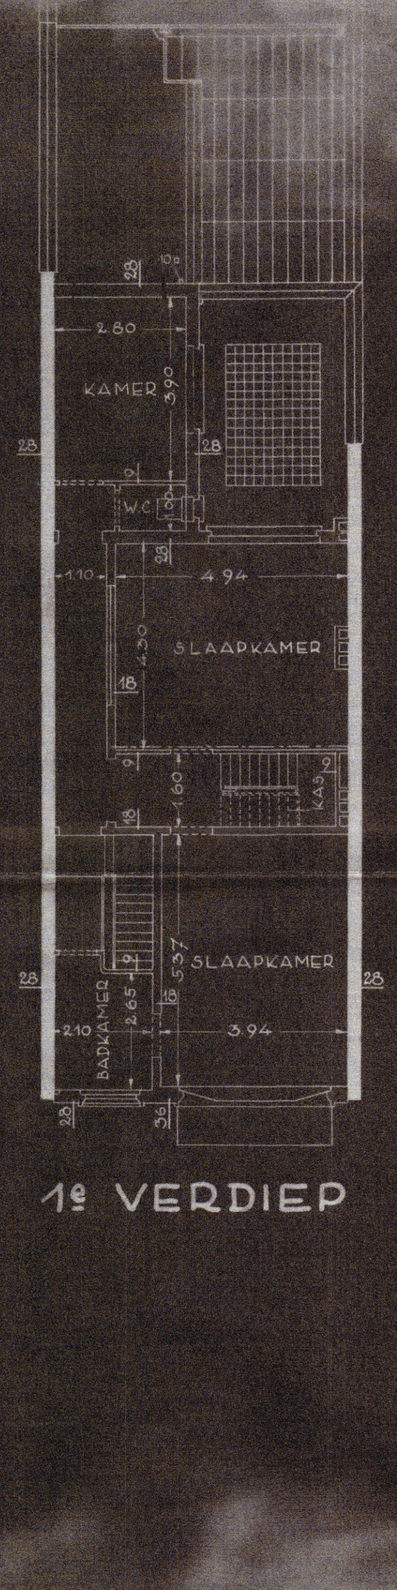

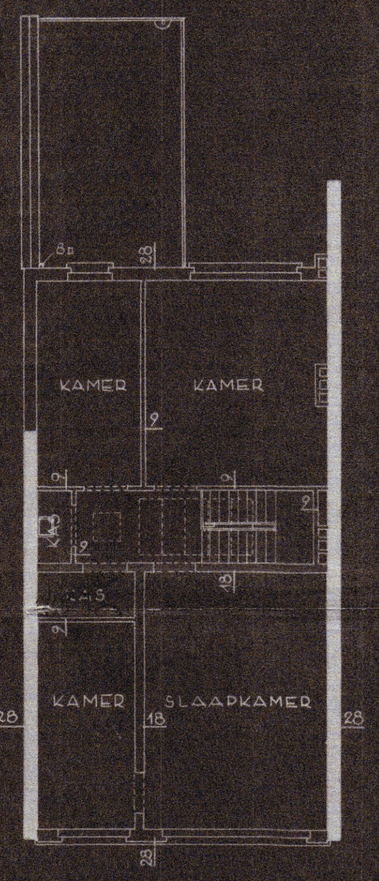

KELDERING

GELIJKVLOERS

1e VERDIEP

2e VERDIEP

J. DE MUNTER
ARCHITECT

BLAD № 3

7-4-36

SCHAAL 1/100