

PLAN DE MESURAGE ET DE BORNAGE

CELLES 01 / SECTION C / 378b2 pie


Echelle 1/250



MOUADDINE Hicham
Géomètre-Expert (Geo 14/1298)

LEGENDE

- B.E. Borne existante
- B.N. Borne nouvelle
- Pi Poteau d'incendie
- RP Raccordement Particulier
- BI Bouche d'incendie
- Station
- Limite cadastrale
- Limite de propriété
- Clôture métallique
- Haie

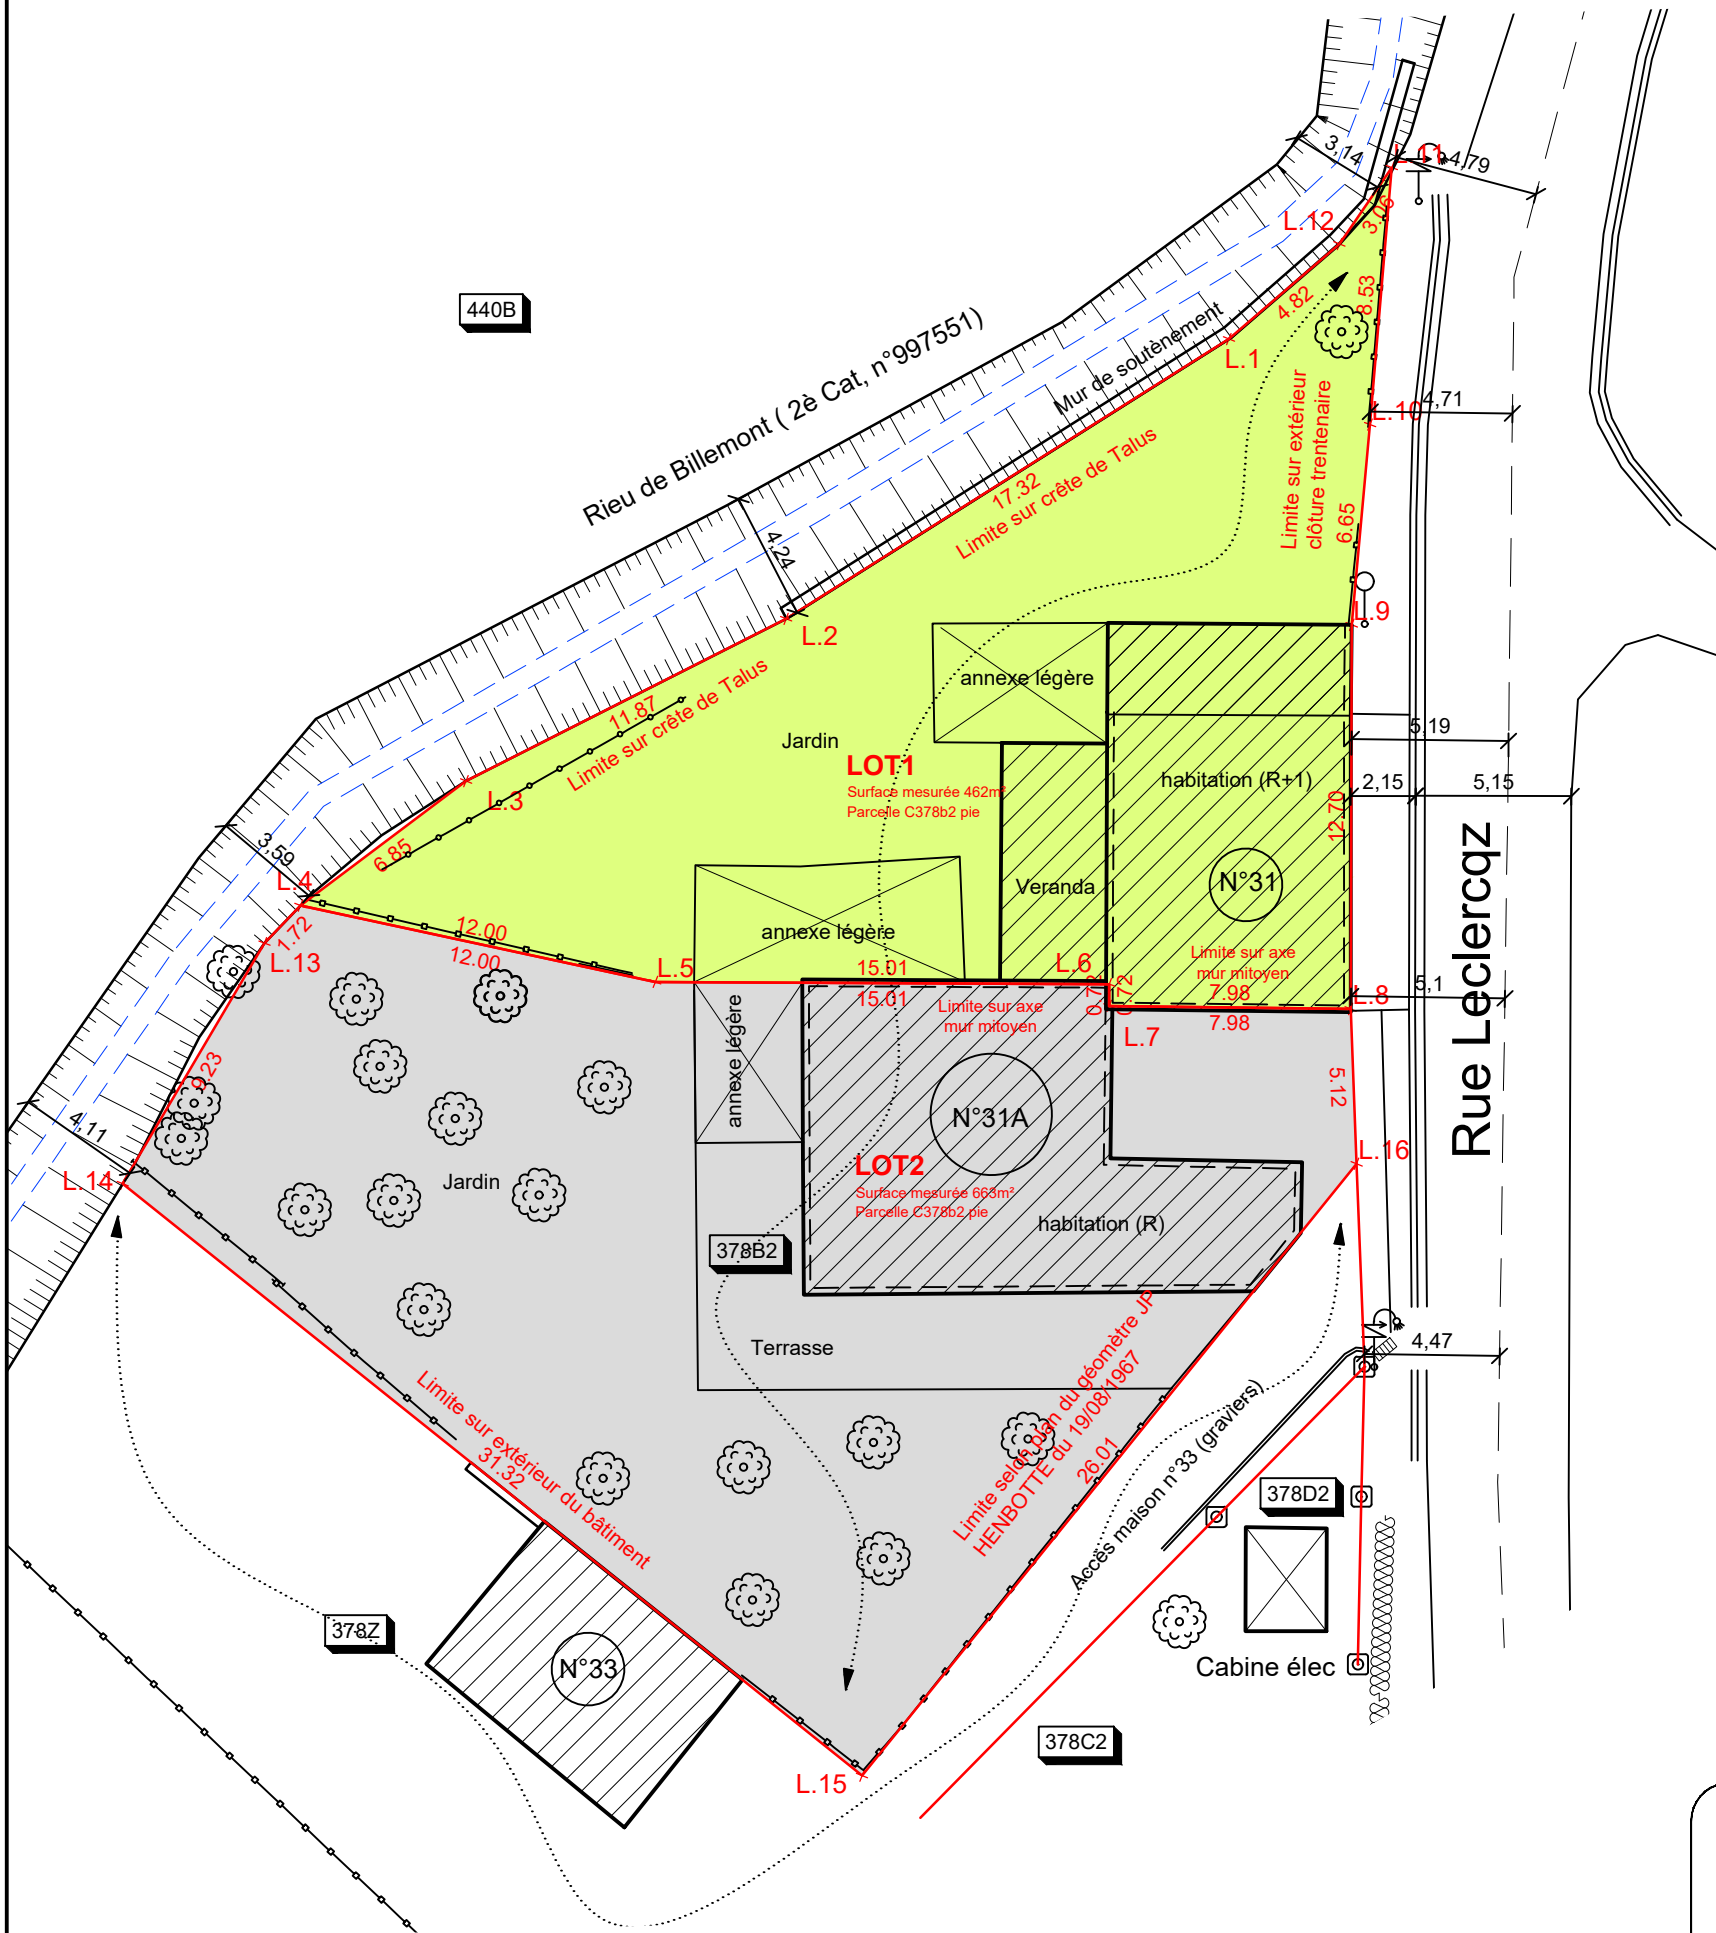

MOUADDINE Hicham



Bureau d'études et de topographie

MOUADDINE Hicham
Géomètre-Expert

Assermeté par le Tribunal de 1ère instance de Tournai
Inscrit au Conseil Fédéral des géomètres : GEO14/1298

Dressé le : 19 mai 2021

GEO14/1298 - REF 21-169

REF PRECAD : 57018 /

PLAN N°: 2/2