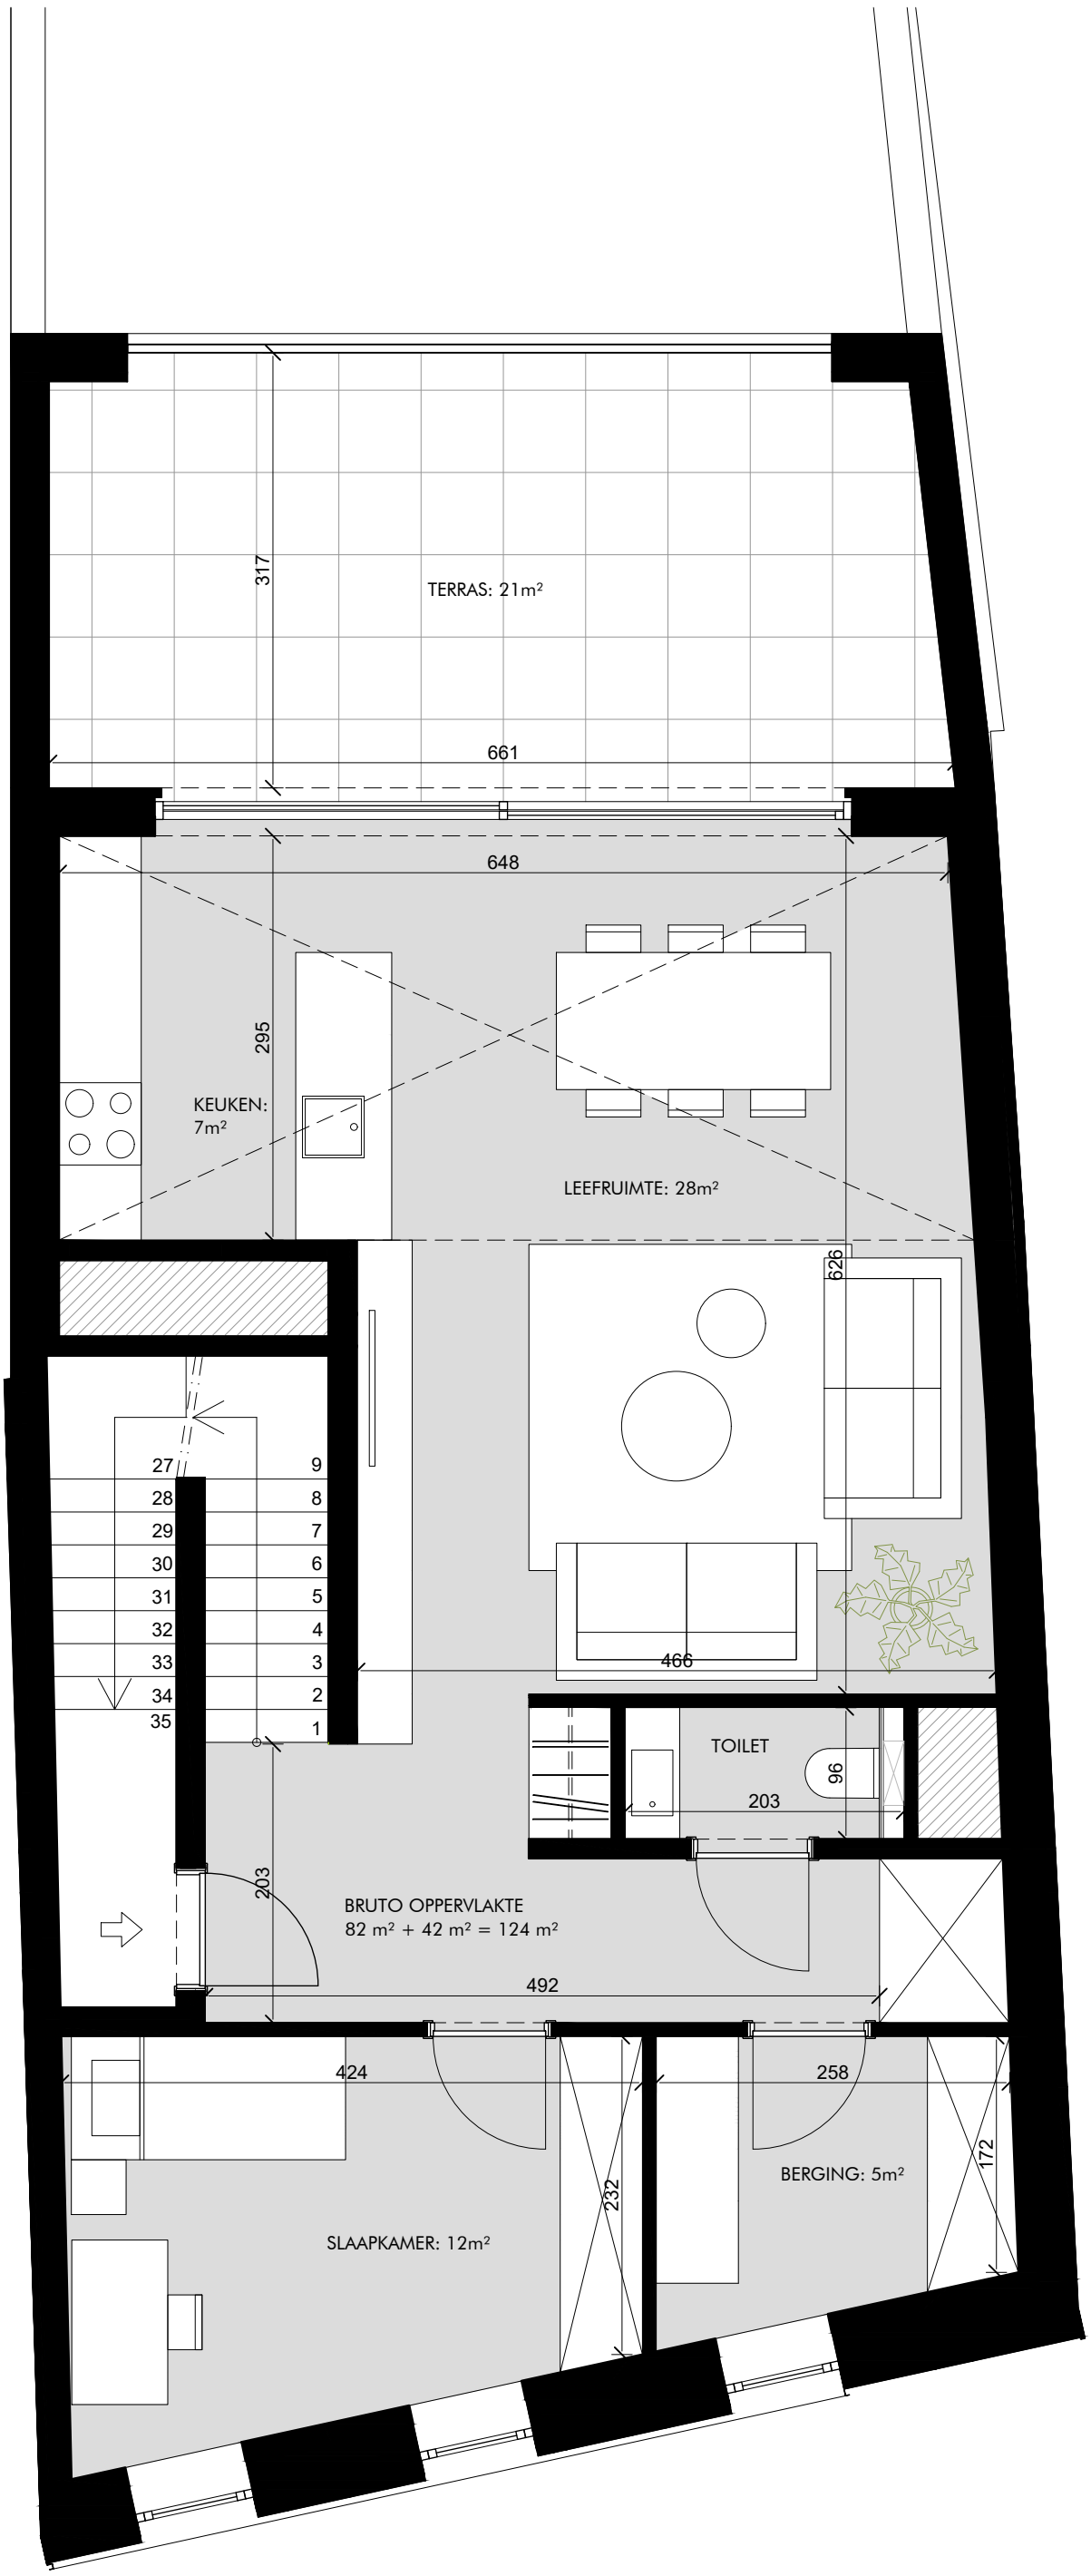

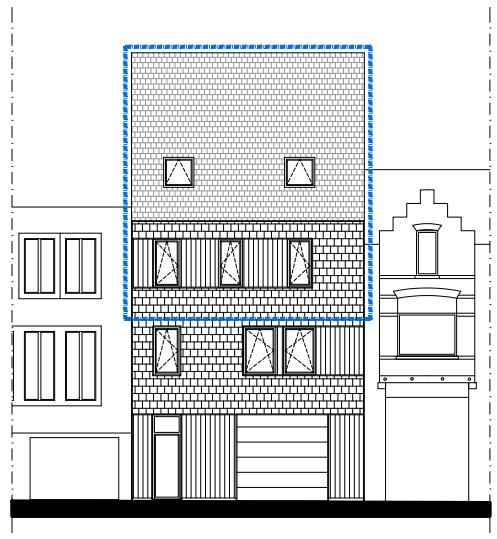

VOORGEVEL

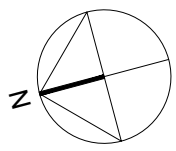

0 m 0,5 m 1 m 1,5 m 2 m 2,5 m

architectuur depot
Langstraat 76 . 3630 Maasmechelen
T: 089-480 550 F: 089-480 559

KOLONEL AERTSPLEIN 13, 3680 MAASEIK

Alle staal- en betonconstructies volgens opgave ingenieur stabiliteit. Alle maten zijn louter indicatief en in het werk te controleren.
Iedere dubbelzinnigheid of twijfel wordt tijdig gemeld aan de architect.

APPARTEMENT bus 21