VERDIEP 1

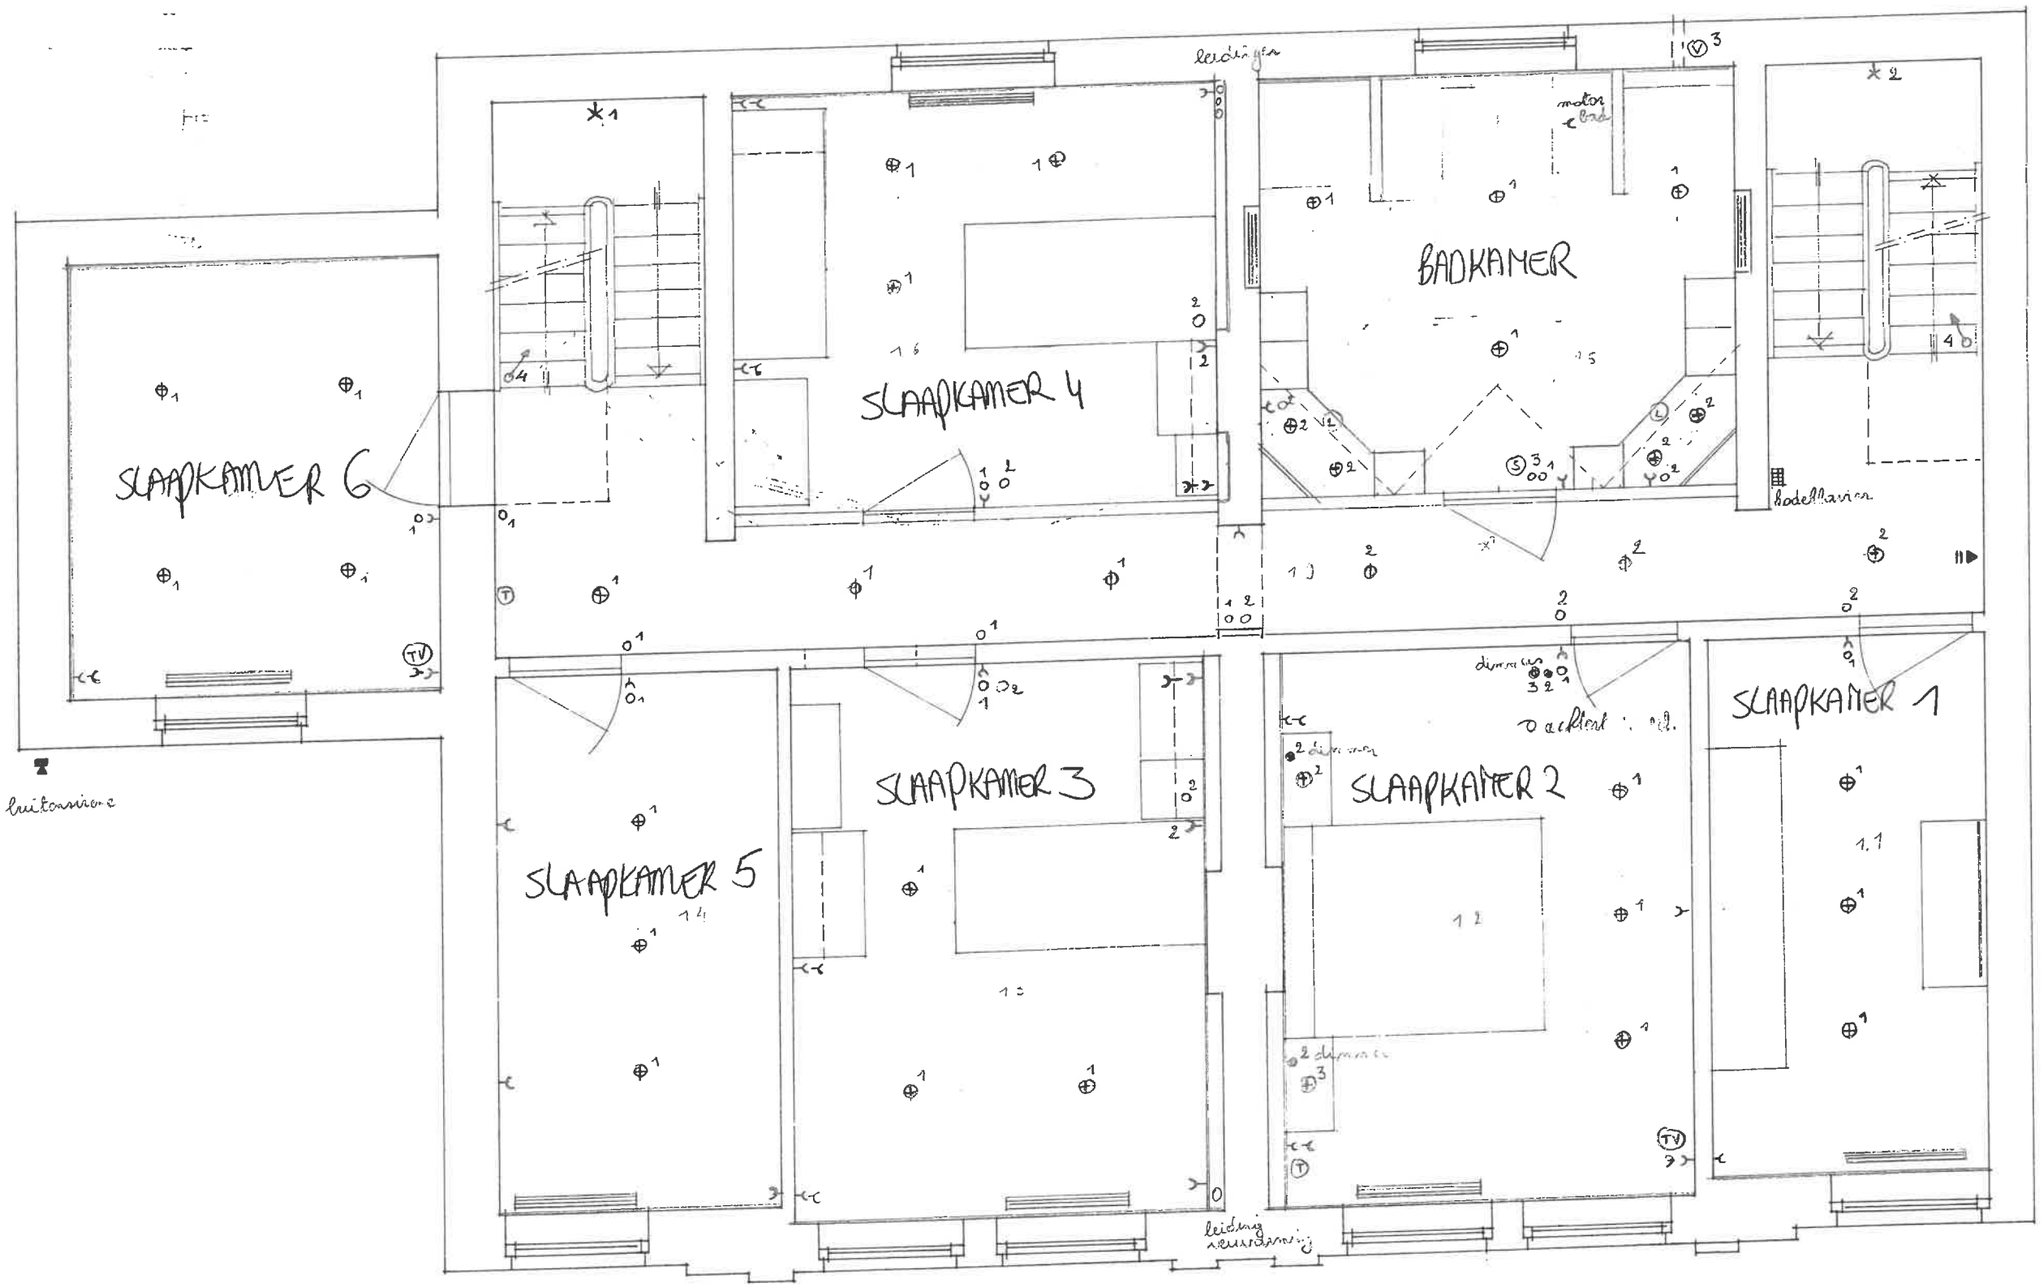

SLAAPKAMER 6
SLAAPKAMER 4
BADKAMER
SLAAPKAMER 5
SLAAPKAMER 3
SLAAPKAMER 2
SLAAPKAMER 1
leidingen
motor bad
bodelhavier
buitensirene
dimmer
leiding verwarming