


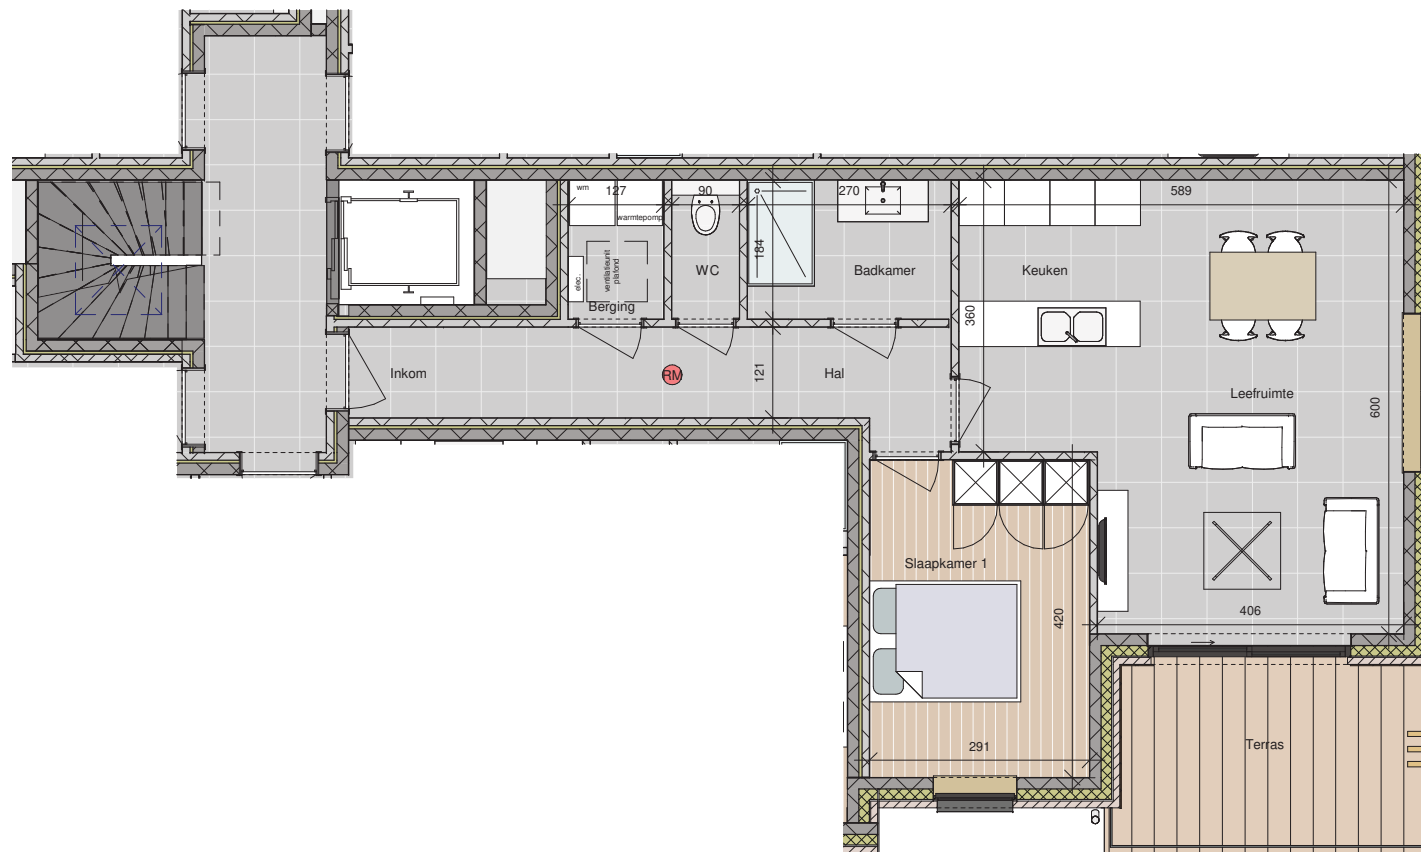

Helenaveldstraat 6 | 2550 Kontich

GEBOUW : B 1.1
VERDIEPING : +01
AANTAL SLAAPKAMERS : 1
OPPERVLAKTE APPARTEMENT : 74.50 m²
OPPERVLAKTE TERRAS : 10.50 m²



Architect
AR-VO
 Architectuur, vorm & omgeving

Heiken 81d | 2590 Brecht
 info@ar-vo.be
 www.ar-vo.be
 +32 3 349 23 70

Projectontwikkelaar



Tuinwijk 62 | 2840 Rumst
 info@apartrealestate.be
 www.apartrealestate.be
 +32 493 18 18 86

Dit plan is onderhevig aan eventuele wijzigingen ten gevolge van stabiliteit en technische vereisten van de uitvoering. De bouwpromotor behoudt zich het recht voor wijzigingen aan te brengen. Afwijkingen in maat ten opzichte van de plannen zijn mogelijk en zijn geen voorwerp voor prijsherzieningen. Alle meubels, inbouwkasten en toestellen zijn illustratief en zijn niet inbegrepen.