

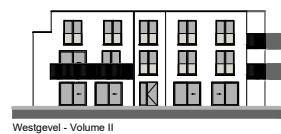


De getekende meubels zijn slechts indicatief en maken geen deel uit van de verkoopsovereenkomst.  
Deze tekening en de maatvoering hierop is indicatief.  
Het verkoopslastenboek heeft voorrang op de plannen.

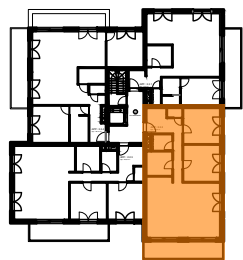

Residentie Forum Ambrosius II

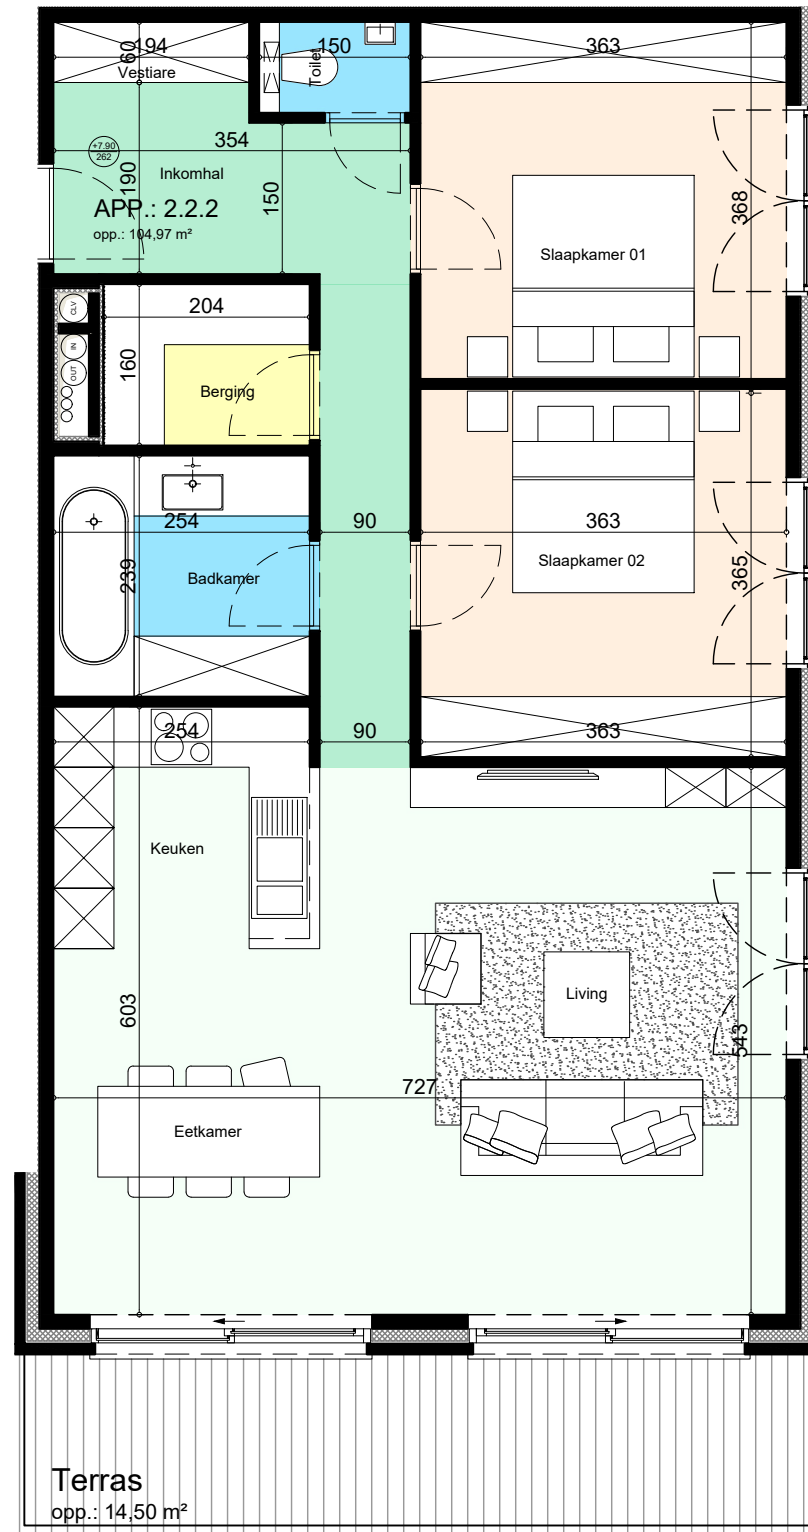

Sint-Ambrosiusstraat 18-20-22

Verdieping +2, App. 2.2.2

OPPERVLAKTE : 104.97 m<sup>2</sup>

TERRAS OPP : 14.50 m<sup>2</sup>